




ÚZEMNÝ PLÁN OBCE KÁTOV

ZNAMENÁ OBCE - ČL. 19

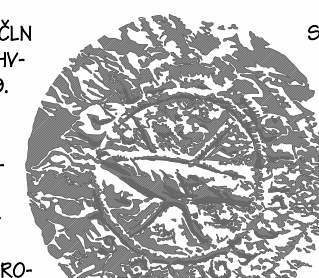







ZMENY A DOPLNKY č. 1/2025

1 2 3 4 5 6 7 8 9 10

VEREJNÉ TECHNICKÉ VYBAVENIE OBCE - ELEKTRONICKÉ KOMUNIKAČNÉ SIETE

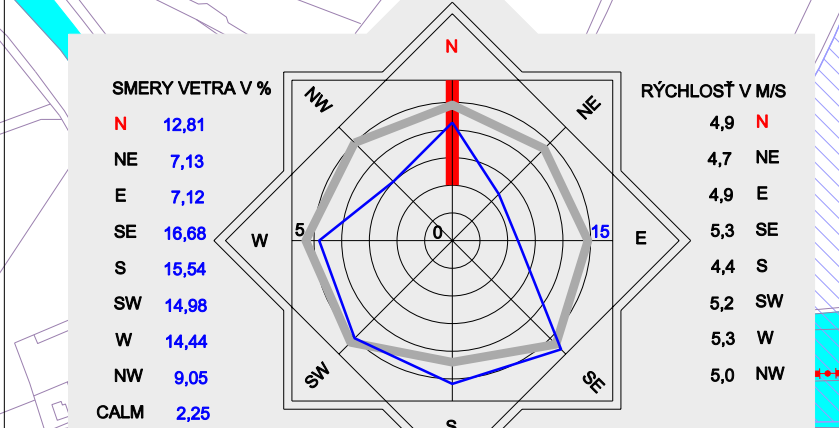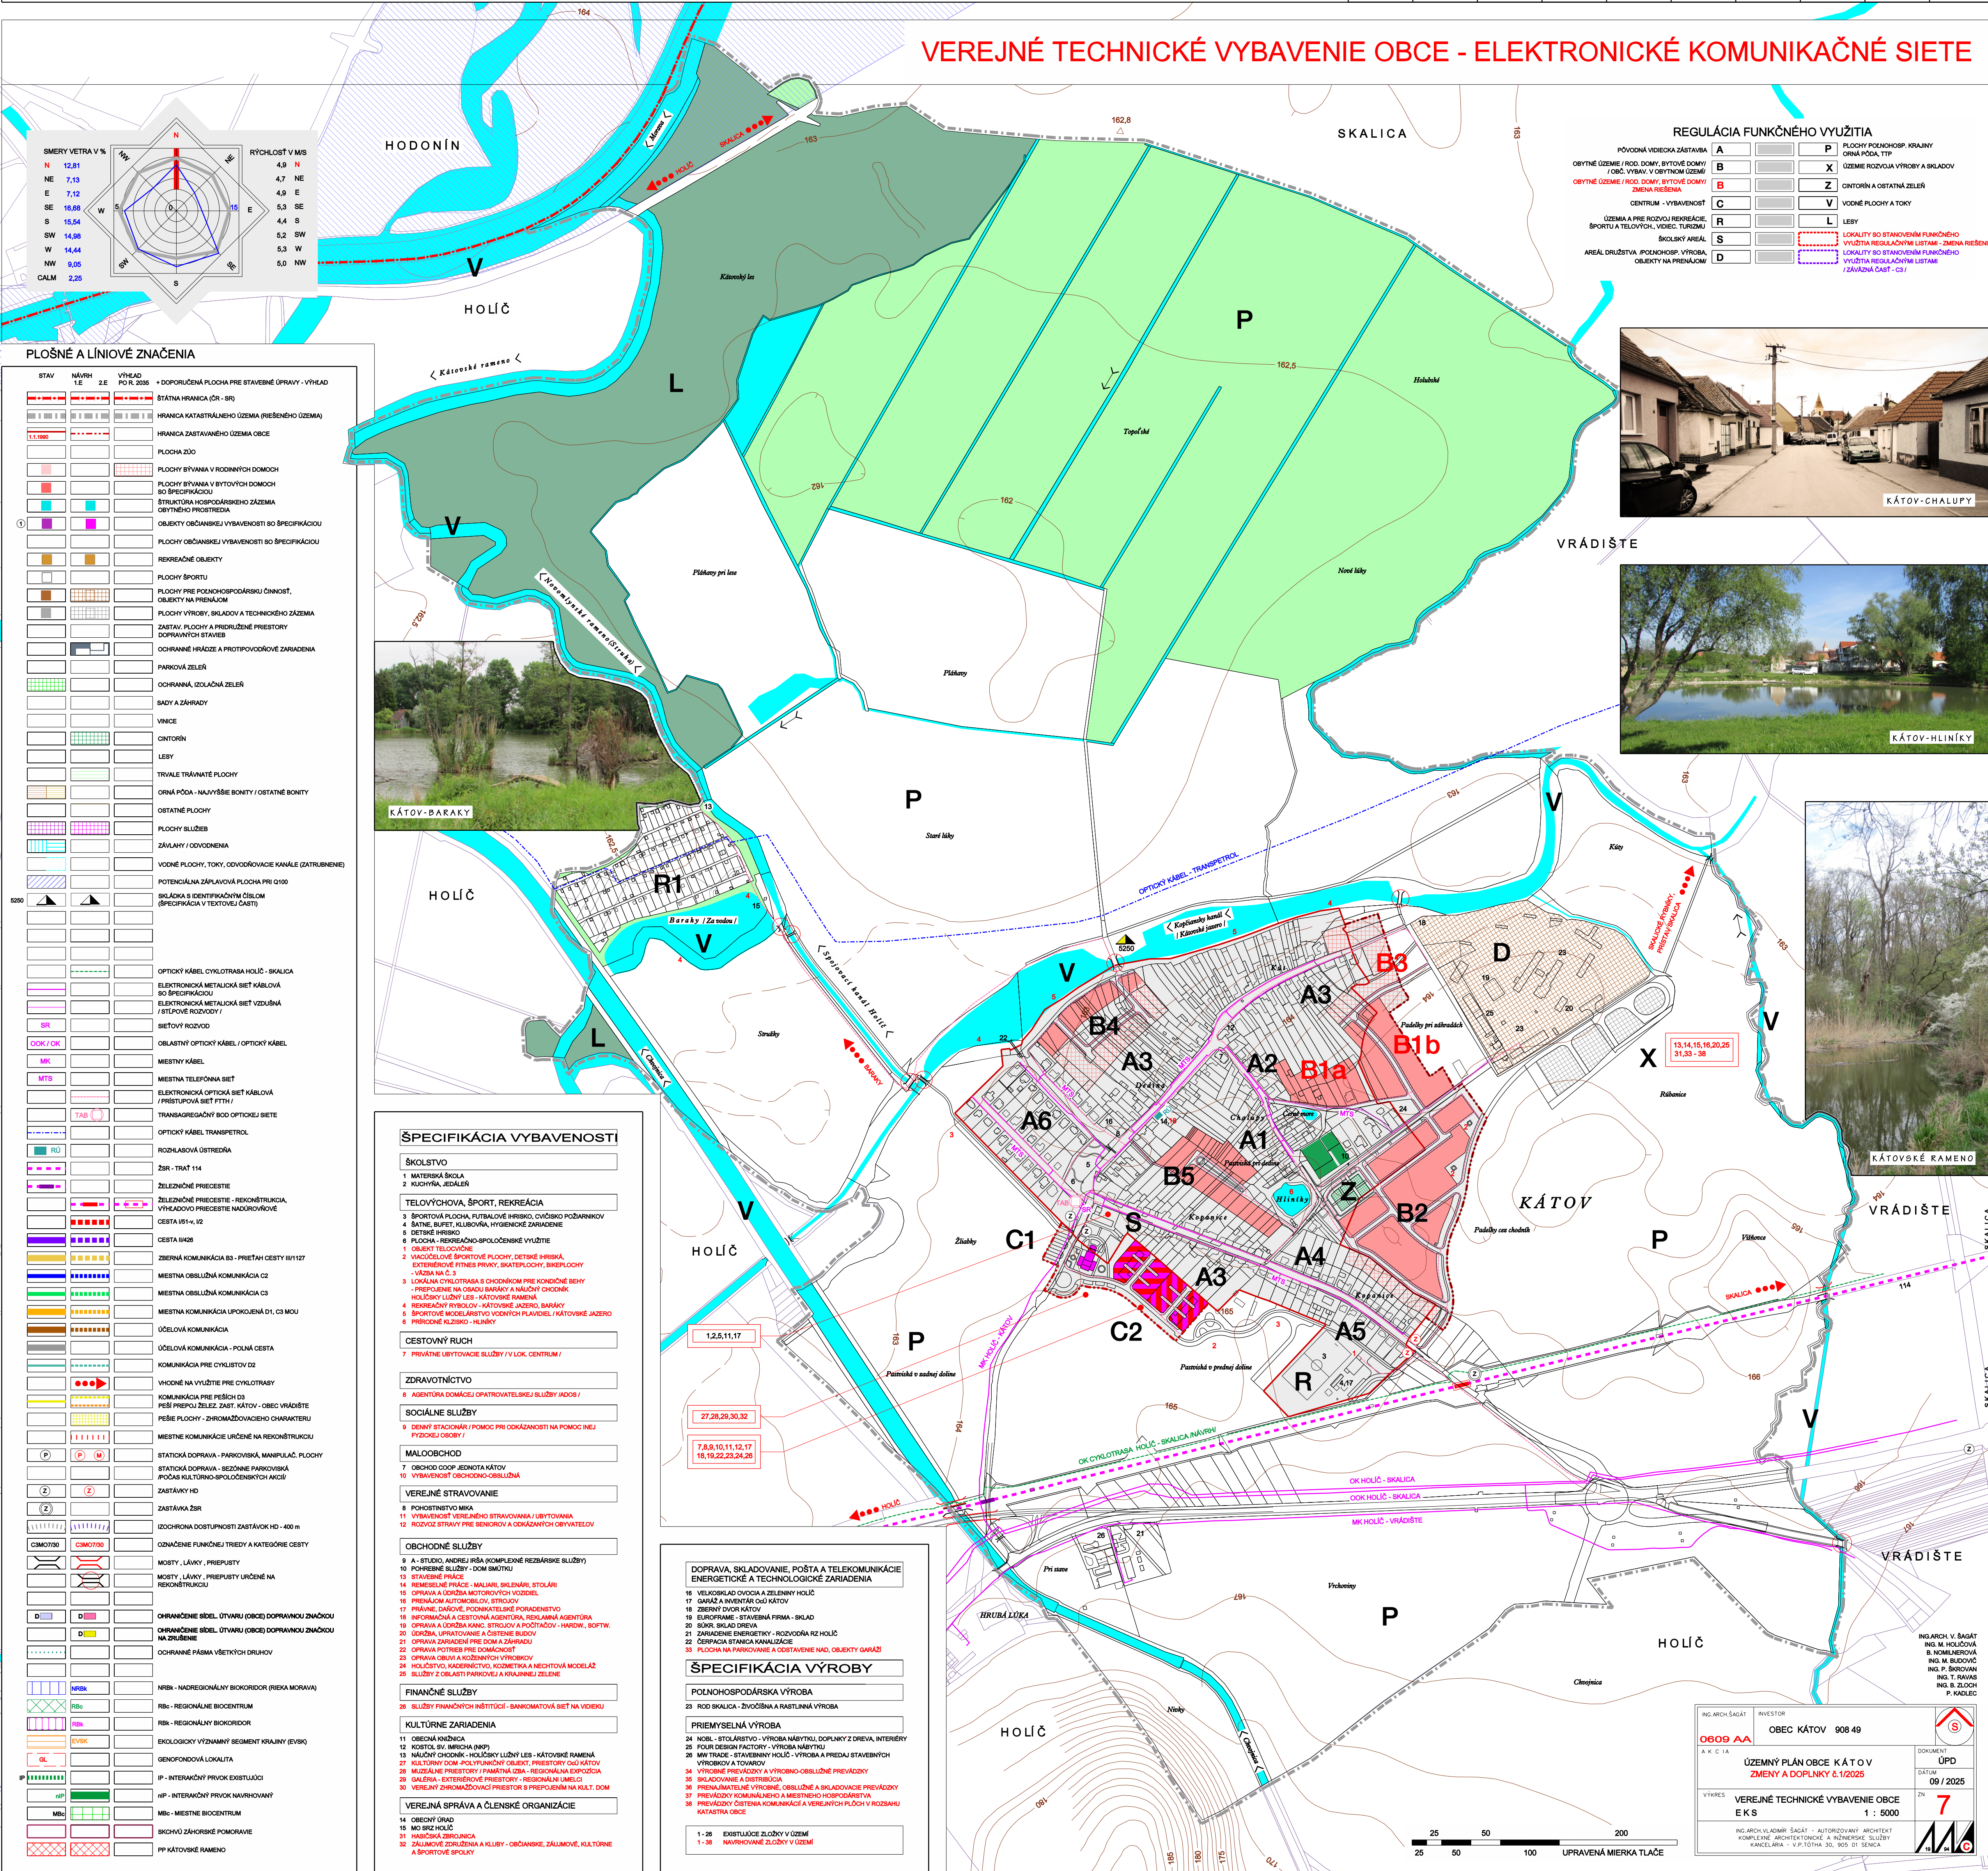

PLOŠNÉ A LÍNOVÉ ZNAČENIA

STAV	NÁVRH	VÝHĽAD	PO R. 2025	DOPORUČENÁ PLOCHA PRE STAVEBNÉ ÚPRAVY - VÝHĽAD

ŠPECIFIKÁCIA VYBAVENOSTI


ŠPECIFIKÁCIA VÝROBY


ING. ARCH. SÁGAT
0609 AA
A. K. C. I. A.

INVESTOR
OBEC KÁTOV 908 49

ÚZEMNÝ PLÁN OBCE KÁTOV

VEREJNÉ TECHNICKÉ VYBAVENIE OBCE
EKS

1 : 5000

09 / 2025

7

ING. ARCH. V. SÁGAT
ING. M. HOLICOVÁ
ING. M. BUDOVČ
ING. P. BRODOVÁ
ING. T. KAVAS
ING. B. ZLOCH
P. KADLEC

UPD


