



# ÚPN-O BETLANOVCE

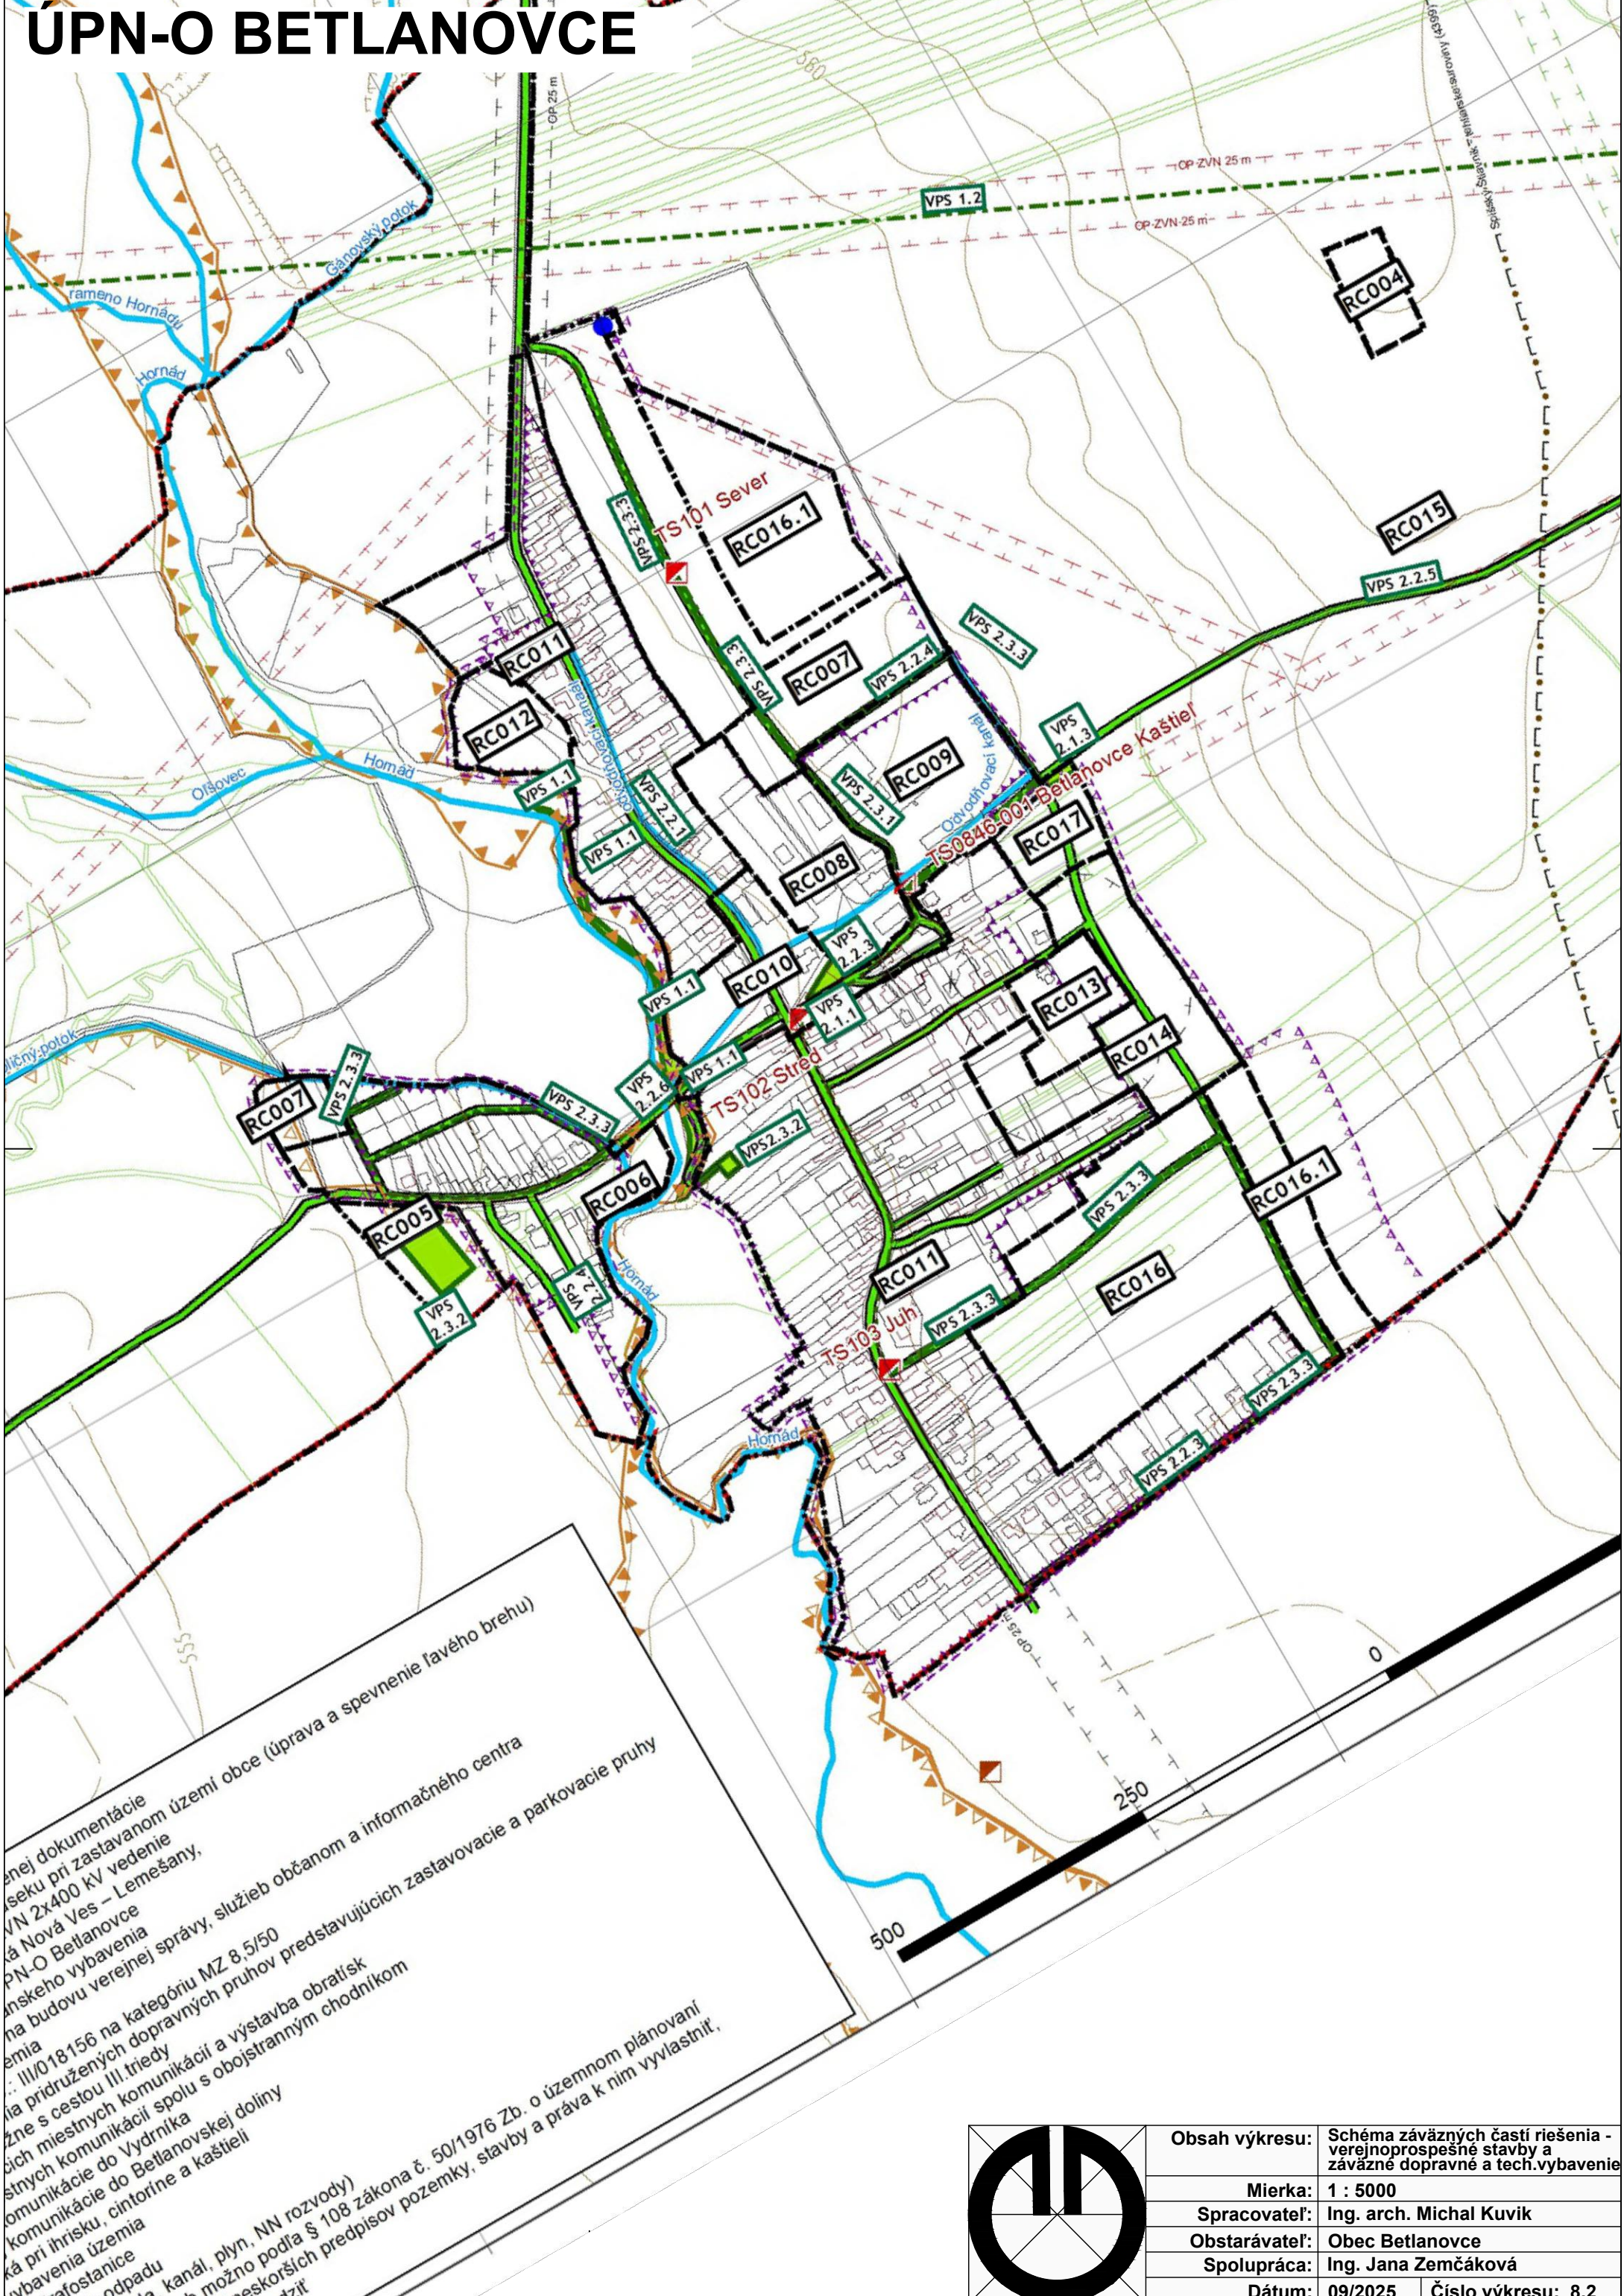

enej dokumentácie  
seku pri zastavanom území obce (úprava a spevnenie ľavého brehu)  
VN 2x400 kV vedenie  
ká Nová Ves – Lemešany,  
PN-O Betlanovce  
nskeho vybavenia  
na budovu verejnej správy, služieb občanom a informačného centra  
emia  
: III/018156 na kategóriu MZ 8.5/50  
ia pridružených dopravných pruhov predstavujúcich zastavovacie a parkovacie pruhy  
žne s cestou III. triedy  
ých miestnych komunikácií a výstavba obrátisk  
stných komunikácií spolu s obojstranným chodníkom  
omunikácie do Betlanovskej doliny  
komunikácie do Vydriňa  
ká pri ihrisku, cintorine a kaštieli  
vybavenia územia  
trafostanice  
ie odpadu  
da, kanál, plyn, NN rozvody)  
b možno podľa § 108 zákona č. 50/1976 Zb. o územnom plánovaní  
neskorších predpisov pozemky, stavby a práva k nim vyvlastniť,

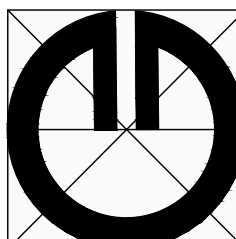

|                |                                                                                               |
|----------------|-----------------------------------------------------------------------------------------------|
| Obsah výkresu: | Schéma záväzných častí riešenia - verejnoprospešné stavby a záväzné dopravné a tech.vybavenie |
| Mierka:        | 1 : 5000                                                                                      |
| Spracovateľ:   | Ing. arch. Michal Kuvik                                                                       |
| Obstarávateľ:  | Obec Betlanovce                                                                               |
| Spolupráca:    | Ing. Jana Zemčáková                                                                           |
| Dátum:         | 09/2025                                                                                       |
| Číslo výkresu: | 8.2                                                                                           |