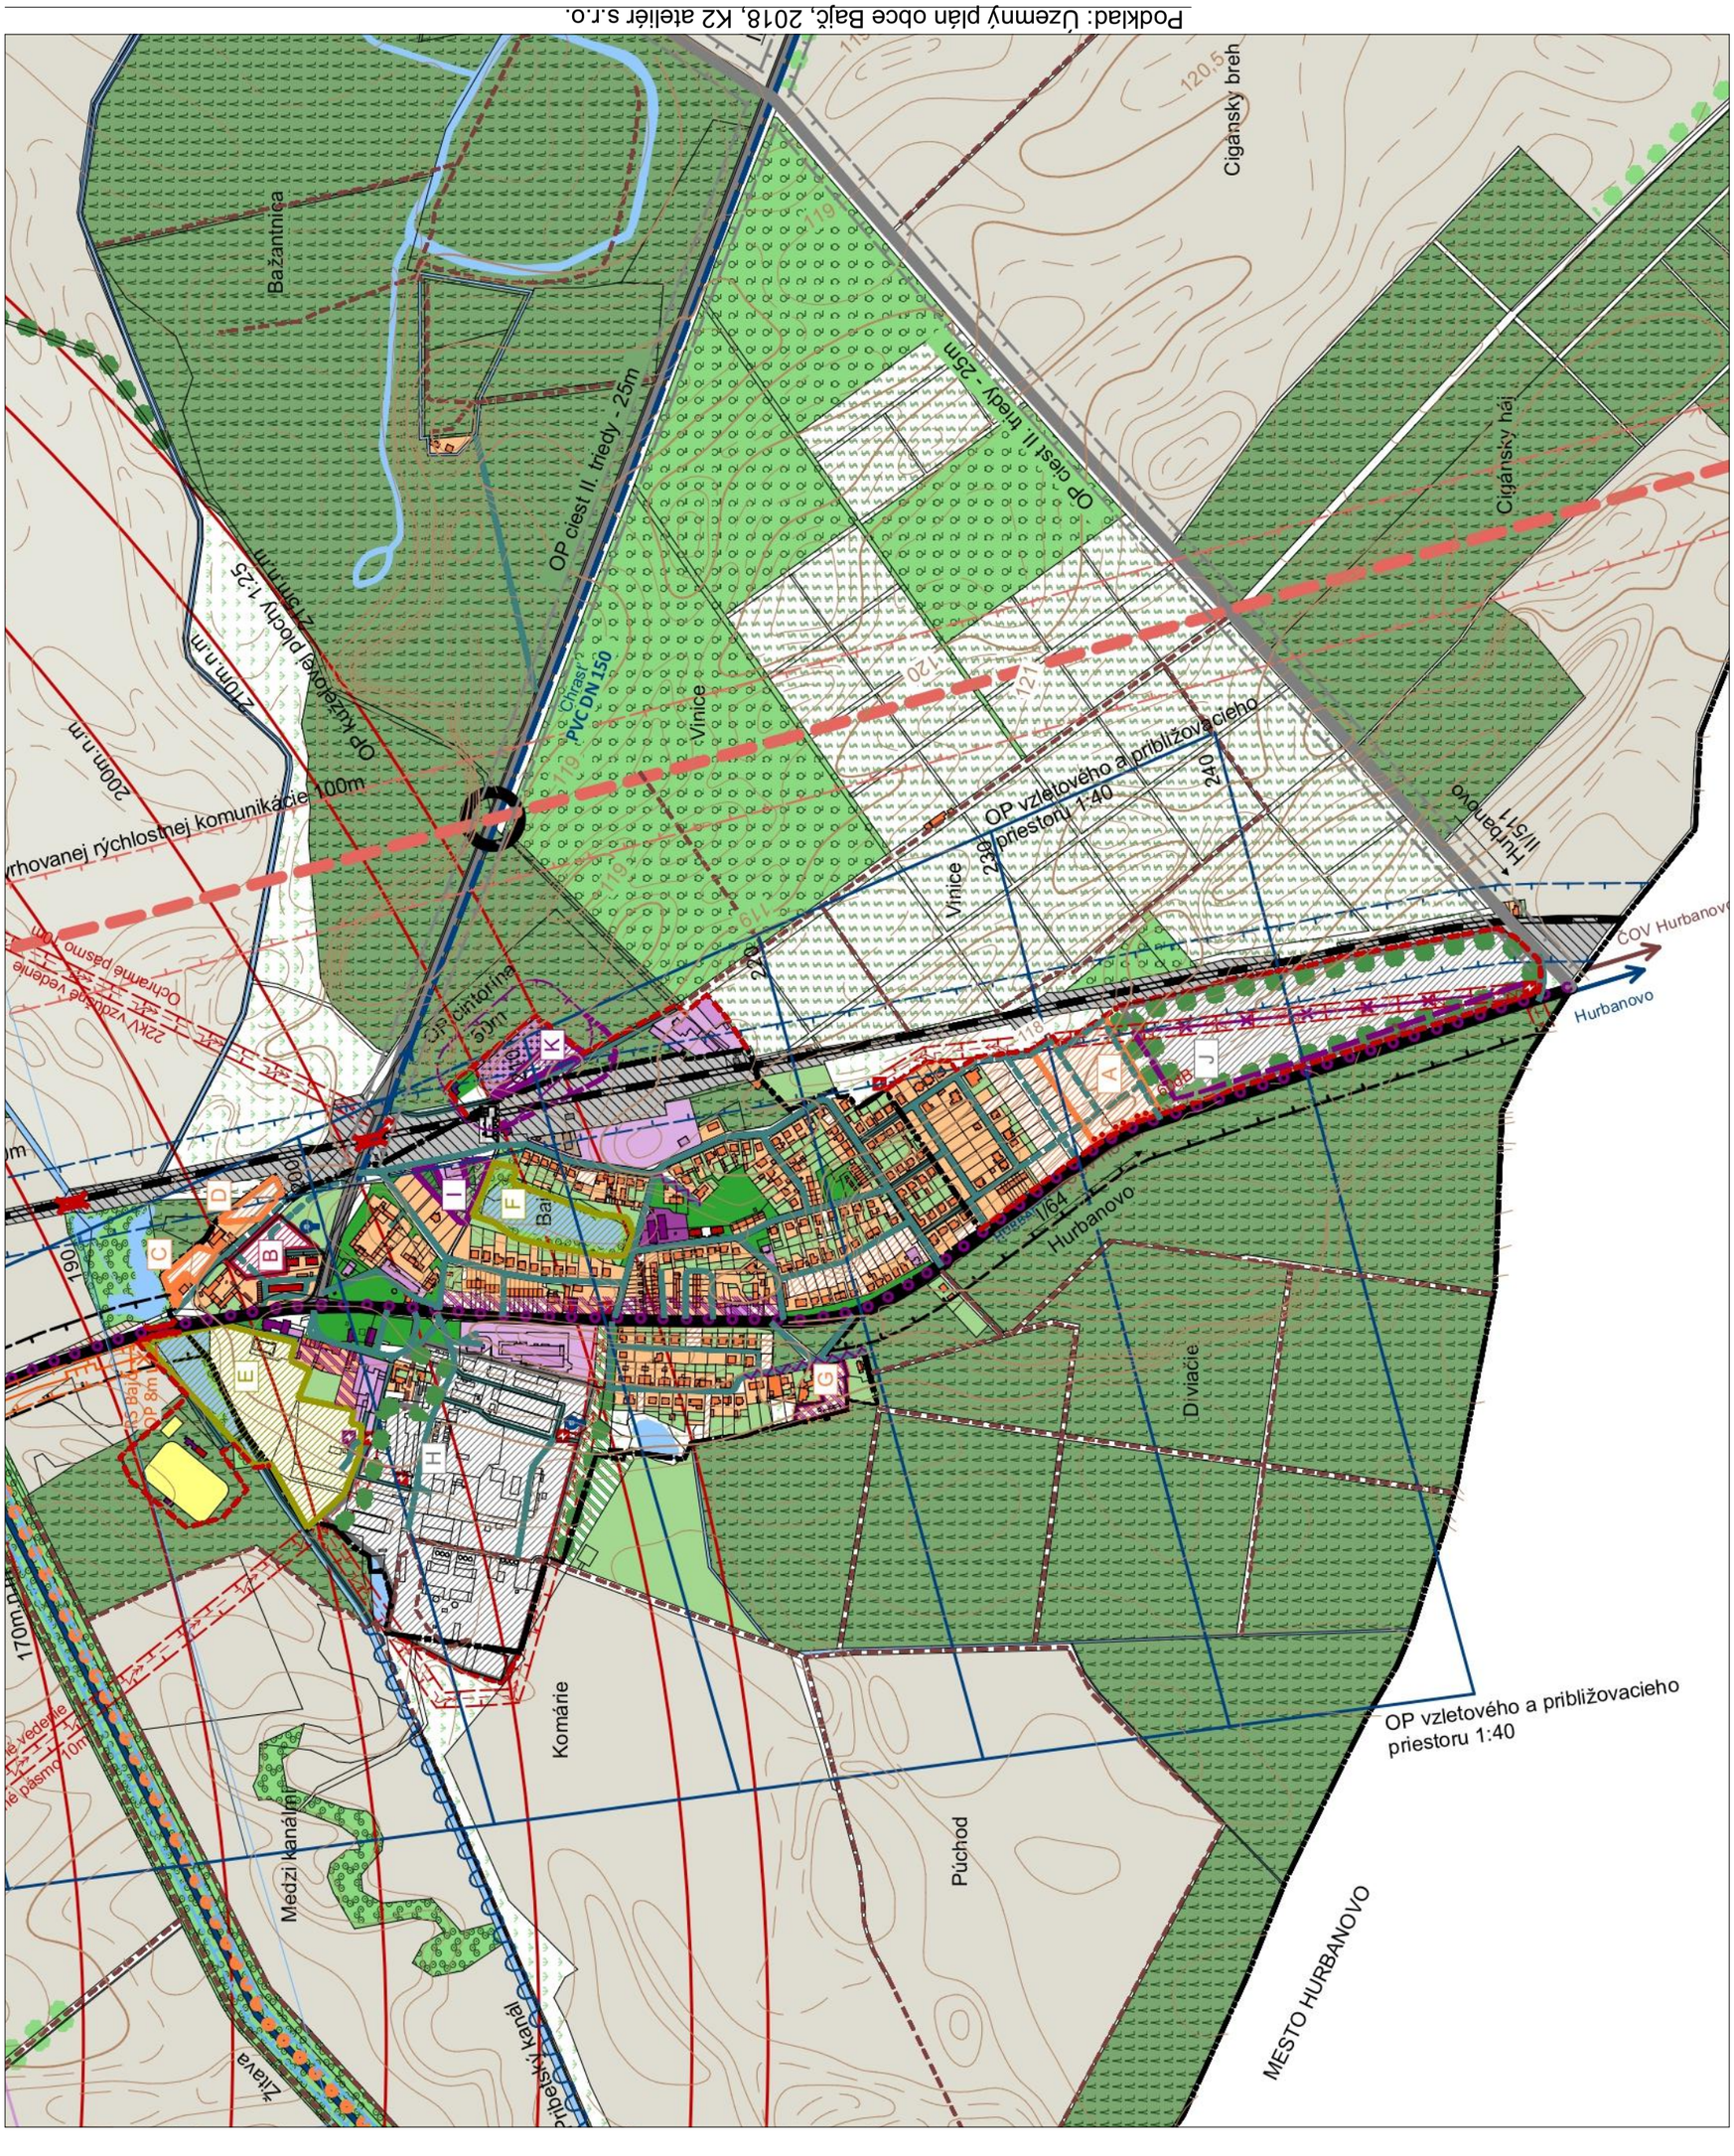

Podklad: Územný plán obce Baič, 2018, K2 ateliér s.r.o.

Kompletný výkres funkčného využitia a priestorového usporiadania k.ú. obce Baič

MIERKA č.v. 1:10000 2