


ARCHITEKTONICKÝ ATELIER
neutra

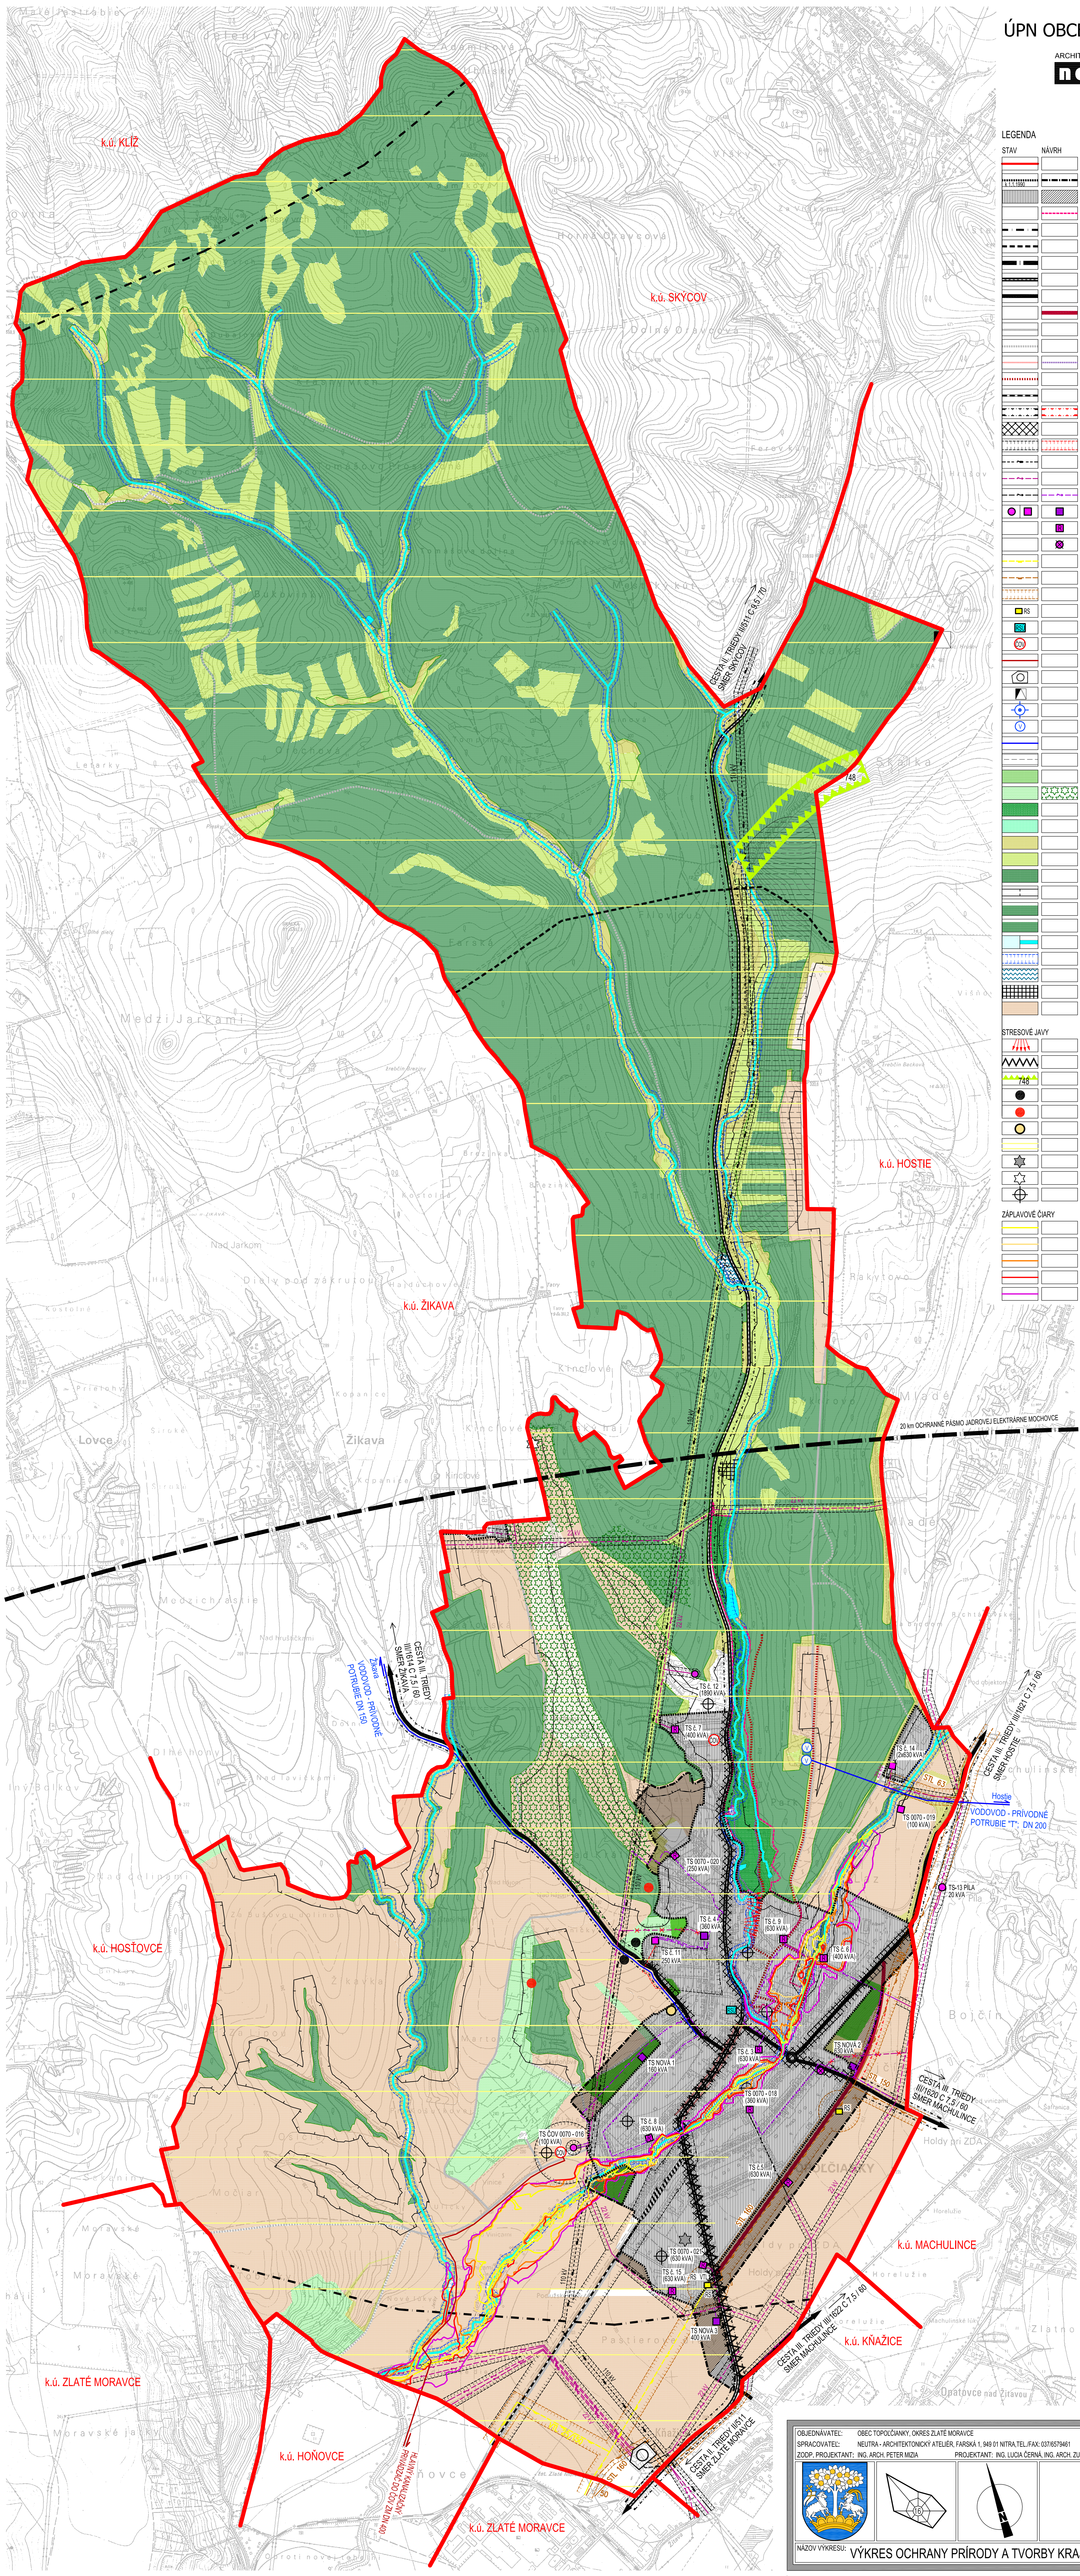

LEGENDA	
STAV	NÁVRH
	HRANICA KATASTRÁLNEHO ÚZEMIA OBCE
	HRANICA ZASTAVANÉHO ÚZEMIA OBCE
	HRANICA ÚZEMNO - PRIESTOROVÉHO CELKU
	HRANICA NÁRODNEJ KULTÚRY / PAMIATKY
	HRANICA REKREAČNÉHO ÚZEMINÉHO CELKU / TOPOGLYCIANKY
	HRANICA VEĽKEJ ZVERNICE
	20 m KŤOBRANÉ PÁSMO JE MOCHOVCE
	CESTA II. TRIEDY
	CESTA III. TRIEDY
	OBCHVAT - PŘEKLÁDKA CESTY III. TRIEDY III/513
	ÚČELOVÉ KOMUNIKÁCIE SPEVNENÉ
	ÚČELOVÉ KOMUNIKÁCIE NEPEVNENÉ
	CYKLISTICKÝ CHODNÍK
	ŽADÉCKÁ TRASA (KONIE)
	ŽELEŽNICA VLEČKA
	OCHRANÉ PÁSMO CIEST II. a III. TRIEDY
	ÚZEMIE ZATAŽENÉ HLUKOM
	OCHRANÉ PÁSMO VŠETKYCH DRUHOV
	110 kV VZDUŠNÉ ELEKTRICKÉ VEDENIE VN
	22 kV VZDUŠNÉ ELEKTRICKÉ VEDENIE VN
	20 kV KÁBLOVÉ ELEKTRICKÉ VEDENIE VN
	TRAFOSTANICA SŤOŽAROVÁ / NOSKOVA
	TRAFOSTANICA REKONŠTRUOVANÁ
	TRAFOSTANICA NA ZRUŠENIE
	PLYNOVOD VTL PN 25
	PLYNOVOD STL
	BEZPEČNOSTNÉ PÁSMO PZ
	REGULAČNÁ STANICA PLYNU
	DIGITÁLNA ÚSTREDIA
	ČISTIČKA ODPADOVÝCH VŮD
	HLAVNÝ KANALIZAČNÝ PRÍPOJKA DO ČOV ZLATE MORAVICE DN400
	TRANSFORMOVNÁ ZLATE MORAVICE
	ZBUDOVANÁ HRAU HRUŠOV
	PODEZNIANÝ VODNÝ ZDROJ VYUŽÍVANÝ (STUĎA, PRAVNI)
	VODOJEM
	PRÍVODNÉ VODOVODNÉ POTRUBIE
	ODVODNENIE DRENÁŽNYM SYSTÉMOM
	SÚKR. ZELEN (ZAHRADY, SADY)
	VINICE
	ANGLUCKÝ VOJNOKRAJINÁRSKY PARK (4. STUPEŇ OCHRANY)
	SPIEVOVÝ ZELEŇ
	NELESNÁ DREVINÁ VEGETÁCIA
	TRVALÝ TRÁVNÝ PORAST (LÚKY, PÁSIENKY)
	HOSPODÁRSKY LES (PŘEBEROVÁ ŤAŽBA)
	OCHRANÉ PÁSMO LEŠA 50m
	LESY OCHRANÉ
	LESY OSOBNOSTNÉ URČENIA
	VODNÁ PLOCHA, VODNÝ TOK
	MANIPULAČNÉ PÁSMO VODNÉHO TOKU
	REKREAČNÝ AREÁL - RÝBNÍKY
	SUCHÝ POLDER - LEVÉŠ
	ORNÁ PŮDA
STRESOVÉ JAVY	
	VÝTLAČENIE KORYTÁ POTOKA DO PARKU (POŠKODENIA STROMOVÁ ALEJ)
	CESTA S HLUČNOSŤOU NAD 70 db
	CHRÁNENÉ LOŽISKOVÉ ÚZEMIE KREMENCA
	SKLÁDKA UPRAVENÁ (PŘEVÝTÍ, TERÉNNÉ ÚPRAVY A POD.)
	SKLÁDKA OPUSTENÁ
	BEZ PŘEKRYTIA (NELEGÁLNA SKLÁDKA)
	REFERENČNÉ PLOCHY - RADONOVÉ RIZIKO STREDNE
	IZOPLOCHY RADONOVÉHO RIZIKA, STREDNÉ 63%
	ENVIRONMENTÁLNA ZATÁŽ
	SANOVANÁ REKULTIVOVANÁ LOKALITA
	STREDNÝ ZDROJ ZNEČISTENIA
ZÁPLAVOVÉ ČIARY	
	ZÁPLAVOVÁ ČIARA Q 5
	ZÁPLAVOVÁ ČIARA Q 10
	ZÁPLAVOVÁ ČIARA Q 50
	ZÁPLAVOVÁ ČIARA Q 100
	ZÁPLAVOVÁ ČIARA Q 1000

OBJEDNÁVATEL: OBEC TOPOLČANY, ORES ZLATE MORAVCE		MIERA: 1:10 000	
SPRACOVATEL: NEUTRA - ARCHITEKTONICKÝ ATELIER, FARSKÁ 1, 849 01 NITRA, TEL./FAX: 037/6579461		FORMÁT: 15 A4	
ZODP. PROJEKTANT: ING. ARCH. PETER MZIJA		DÁTUM: 03/2018	
	