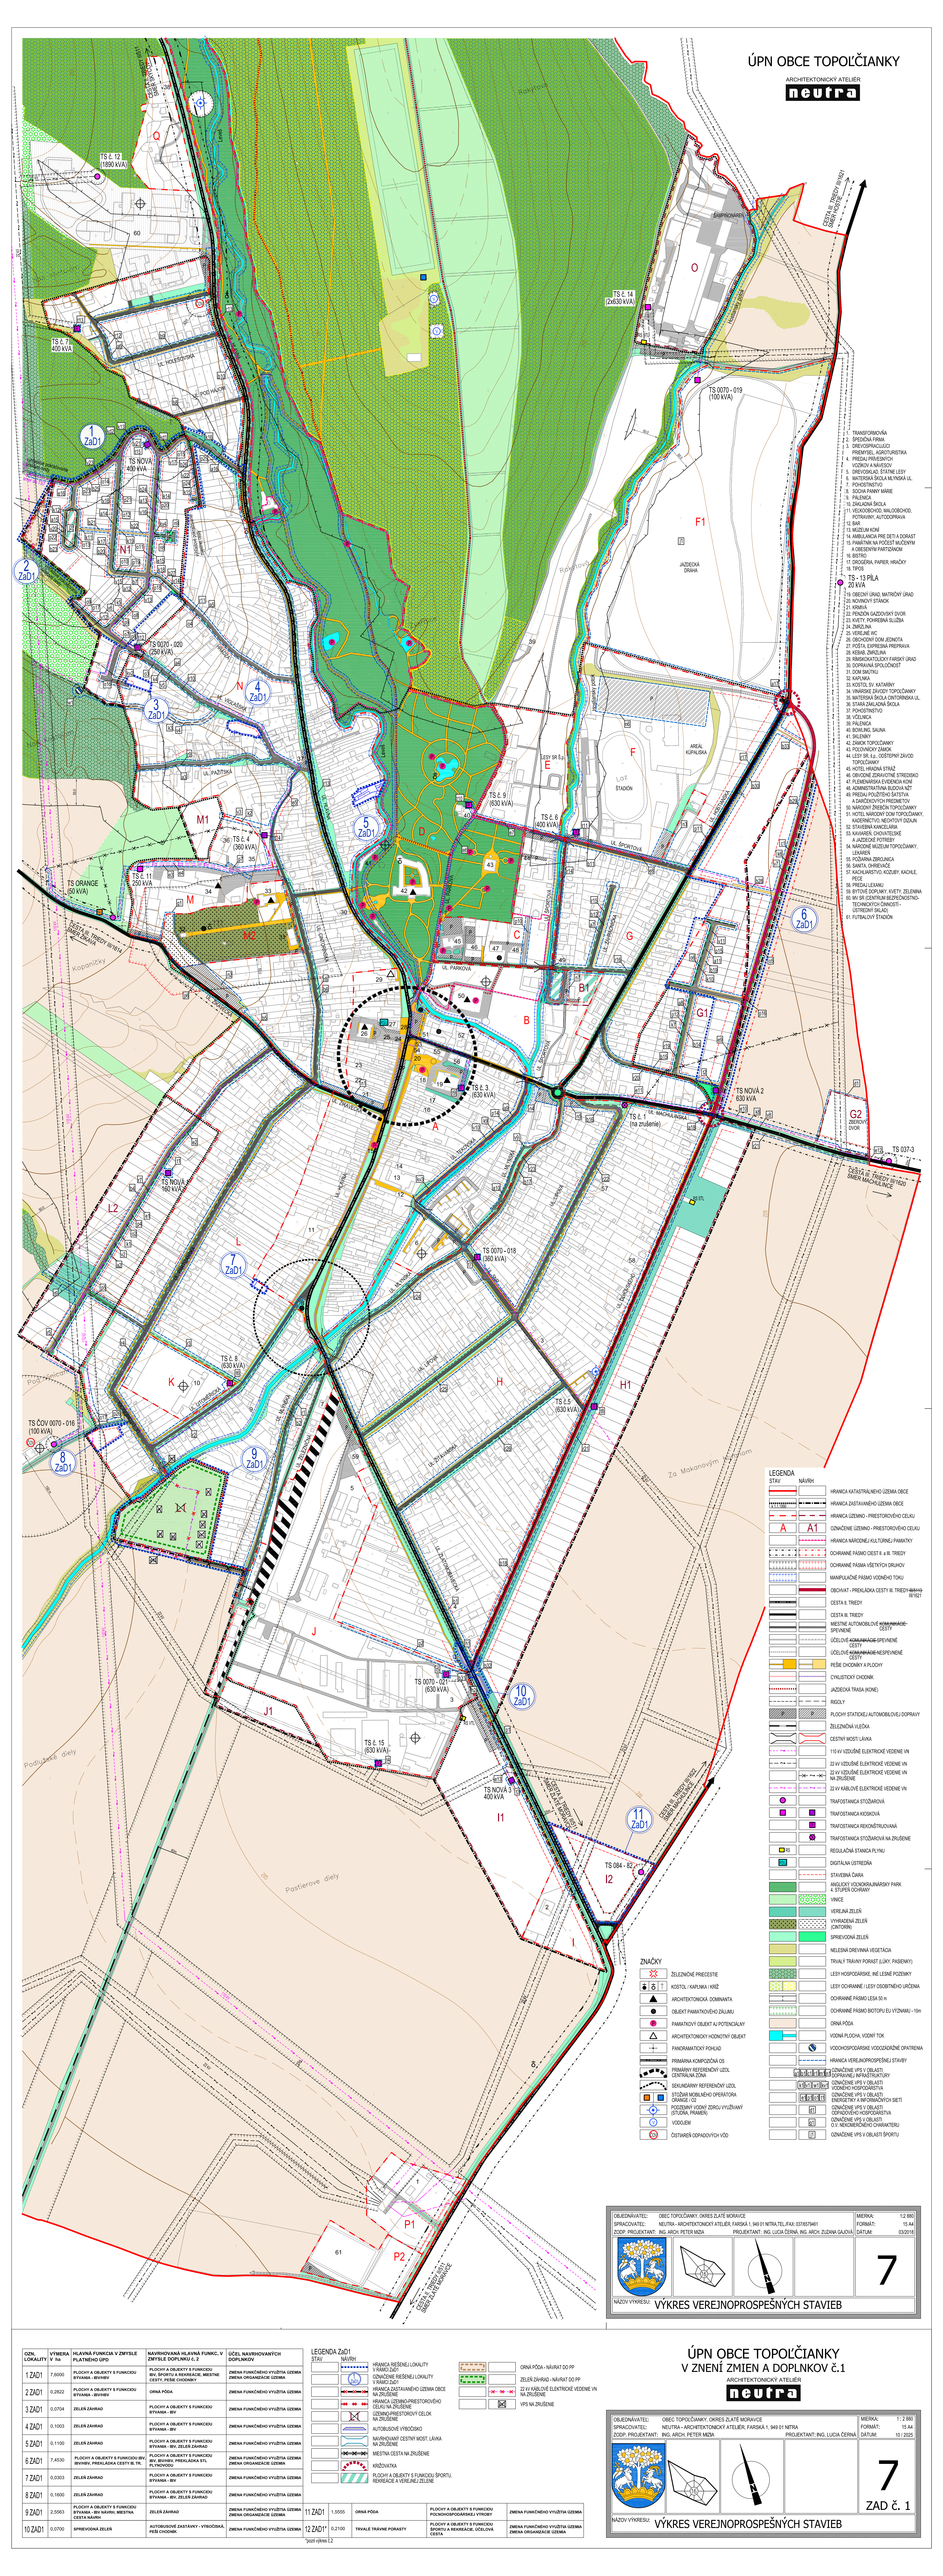

OZN. LOKALITY	VÝMERA v ha	HLAVNÁ FUNKCIA V ZMYSLE PLATNÉHO ÚPD	NAVRHOVANÁ HLAVNÁ FUNKC. V ZMYSLE DOPLNKU Č. 2	ÚČEL NAVRHOVANÝCH DOPLNKOV
1 ZaD1	7,6000	PLOCHY A OBJEKTY S FUNKCIOU BÝVANIA - BÝVANIE	PLOCHY A OBJEKTY S FUNKCIOU BÝV. BÝVANIE, PREVÁDZKA STS, MIESTNE CESTY, PEŠIE CHODNÍKY	ZMENA FUNKČNÉHO VYUŽITIA ÚZEMIA ZMENA ORGANIZÁCIE ÚZEMIA
2 ZaD1	0,2822	PLOCHY A OBJEKTY S FUNKCIOU BÝVANIA - BÝVANIE	ORNÁ PÔDA	ZMENA FUNKČNÉHO VYUŽITIA ÚZEMIA
3 ZaD1	0,0704	ZELEŇ ZÁHRAD	PLOCHY A OBJEKTY S FUNKCIOU BÝVANIA - BV	ZMENA FUNKČNÉHO VYUŽITIA ÚZEMIA
4 ZaD1	0,1003	ZELEŇ ZÁHRAD	PLOCHY A OBJEKTY S FUNKCIOU BÝVANIA - BV	ZMENA FUNKČNÉHO VYUŽITIA ÚZEMIA
5 ZaD1	0,1100	ZELEŇ ZÁHRAD	PLOCHY A OBJEKTY S FUNKCIOU BÝVANIA - BV, ZELEŇ ZÁHRAD	ZMENA FUNKČNÉHO VYUŽITIA ÚZEMIA
6 ZaD1	7,4530	PLOCHY A OBJEKTY S FUNKCIOU BÝV. BÝVANIE, PREVÁDZKA STS, PLYNOVOD	PLOCHY A OBJEKTY S FUNKCIOU BÝV. BÝVANIE, PREVÁDZKA STS, PLYNOVOD	ZMENA FUNKČNÉHO VYUŽITIA ÚZEMIA ZMENA ORGANIZÁCIE ÚZEMIA
7 ZaD1	0,0303	ZELEŇ ZÁHRAD	PLOCHY A OBJEKTY S FUNKCIOU BÝVANIA - BV	ZMENA FUNKČNÉHO VYUŽITIA ÚZEMIA
8 ZaD1	0,1600	ZELEŇ ZÁHRAD	PLOCHY A OBJEKTY S FUNKCIOU BÝVANIA - BV, ZELEŇ ZÁHRAD	ZMENA FUNKČNÉHO VYUŽITIA ÚZEMIA
9 ZaD1	2,0563	PLOCHY A OBJEKTY S FUNKCIOU BÝVANIA - BV, MIESTNA CESTA NAVRH	ZELEŇ ZÁHRAD	ZMENA FUNKČNÉHO VYUŽITIA ÚZEMIA ZMENA ORGANIZÁCIE ÚZEMIA
10 ZaD1	0,0700	SPRIEVODNÁ ZELEŇ	AUTOBUSOVÉ ZASTÁVKY - VYBOČÍKA, PEŠÍ CHODNÍK	ZMENA FUNKČNÉHO VYUŽITIA ÚZEMIA
11 ZaD1	1,5555	ORNÁ PÔDA	PLOCHY A OBJEKTY S FUNKCIOU VÝROBNOPODNIKATEĽSKEJ VÝROBY	ZMENA FUNKČNÉHO VYUŽITIA ÚZEMIA
12 ZaD1*	0,2100	TRVALÉ TRÁVNE PORASTY	PLOCHY A OBJEKTY S FUNKCIOU ŠPORTU A REKREÁCIE, ÚČELOVÁ CESTA	ZMENA FUNKČNÉHO VYUŽITIA ÚZEMIA ZMENA ORGANIZÁCIE ÚZEMIA

ĎALŠÍ VÝKRES 2

LEGENDA ZaD1

STAV	NÁVRH	
		HRANICA RIEŠENIA I LOKALITY V RÁMCI ZaD1
		OZNAČENIE RIEŠENEJ LOKALITY V RÁMCI ZaD1
		HRANICA ZASTAVANÉHO ÚZEMIA OBCE
		HRANICA ÚZEMNO-PRIESTOROVÉHO CELKU NA ZRUŠENIE
		ÚZEMNO-PRIESTOROVÝ CELOK NAVRH
		AUTOBUSOVÉ VÝBOČKY
		NAVRHOVANÝ CESTNÝ MOST, LÁVKA NA ZRUŠENIE
		MIESTNA CESTA NA ZRUŠENIE
		KRÍŽOVATKA
		PLOCHY A OBJEKTY S FUNKCIOU ŠPORTU, REKREÁCIE A VEREJNEJ ZELENE
		ORNÁ PÔDA - NÁVRAT DO PP
		ZELEŇ ZÁHRAD - NÁVRAT DO PP
		22 kV KÁBLOVÉ ELEKTRICKÉ VEDENIE VN NA ZRUŠENIE
		VPS NA ZRUŠENIE

ÚPN OBCE TOPOĽČIANKY
V ZNENÍ ZMIEN A DOPLNKOV č.1

ARCHITEKTONICKÝ ATELIÉR
neutra

OBJEDNÁVATEĽ: OBEC TOPOĽČIANKY, OKRES ZLATÉ MORAVCE
SPRACOVATEĽ: NEUTRA - ARCHITEKTONICKÝ ATELIÉR, FARSKÁ 1, 949 01 NITRA
ZODP. PROJEKTANT: ING. ARCH. PETER MIZIA
PROJEKTANT: ING. ĽUCIA ČERNÁ
MIERKA: 1:2 880
FORMÁT: 15 A4
DÁTUM: 10 / 2023

7
ZAD č. 1

NÁZOV VÝKRESU: VÝKRES VEREJNOPROSPEŠNÝCH STAVIEB