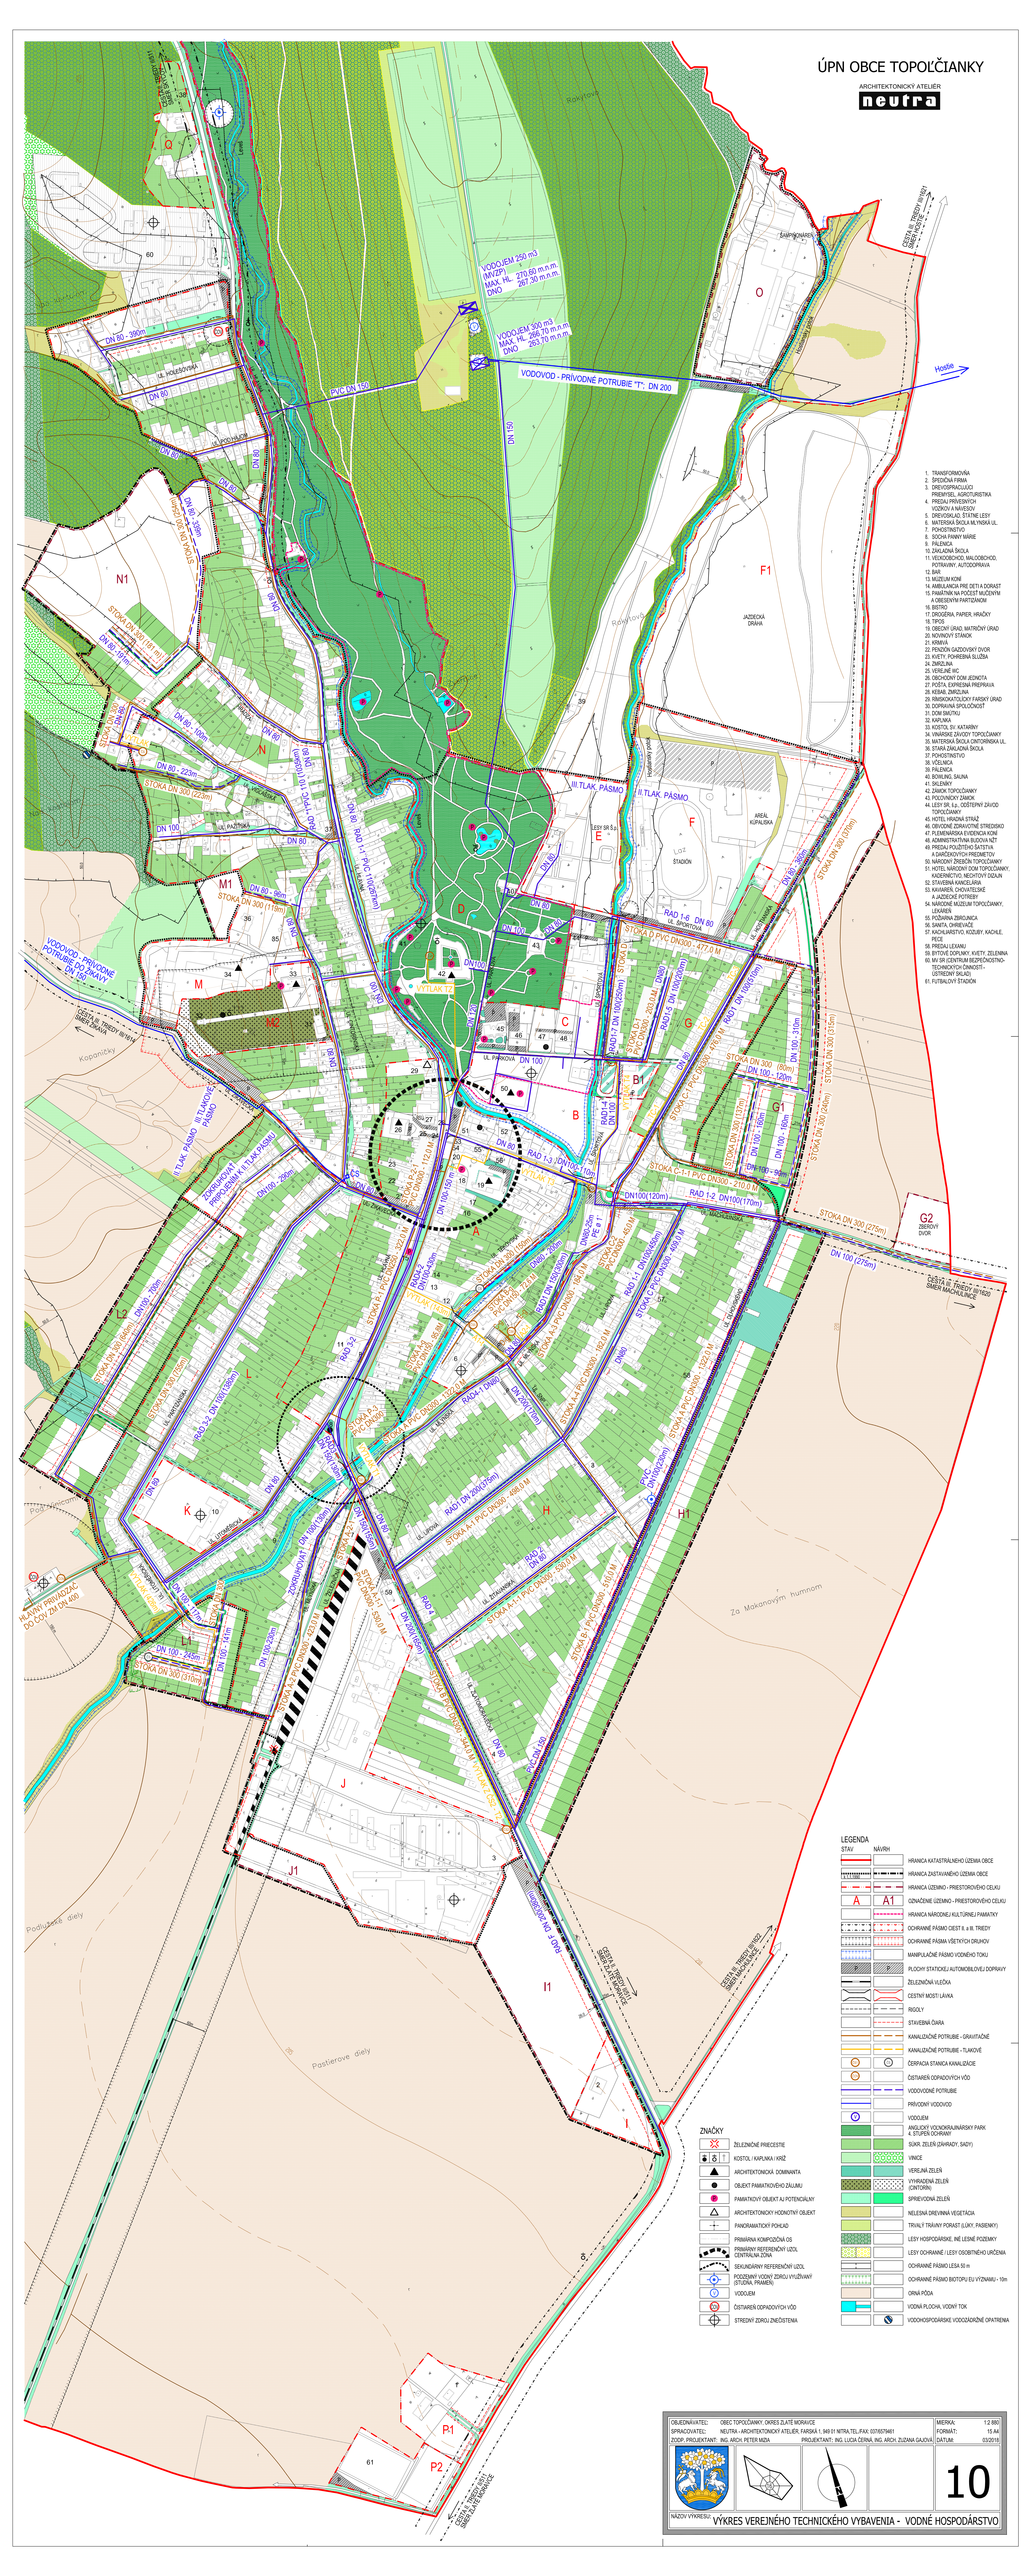

ÚPN OBCE TOPOĽČIANKY

ARCHITEKTONICKÝ ATELIÉR
neutra

CESTA II. TRIEDY II/511 SMER SKÝCOV
38
Q
60
Leveš
ČOV
DN 80 - 390m
UL. HOLEŠOVSKÁ
DN 80
UL. POD HÁJOM
DN 80
PVC DN 150
VODOJEM 250 m3 (MVZP) MAX. HL. 270,60 m.n.m. DNO 267,30 m.n.m.
VODOJEM 300 m3 MAX. HL. 266,70 m.n.m. DNO 263,70 m.n.m.
VODOVOD - PRÍVODNÉ POTRUBIE "T"; DN 200
Hostie
DN 150
Rakytová
ŠAMPIŇONÁREŇ
O
Hostiansky potok
CESTA III. TRIEDY III/1621 SMER HOSTIE
N1
STOKA DN 300 (254m)
DN 80 - 339m
STOKA DN 300 (181 m)
DN 80 - 191m
F1
JAZDECKÁ DRÁHA
39
STOKA DN 300
DN 80
VÝTLAK
ČS
DN 80 - 100m
HRÁDZA
N
DN 80 - 223m
STOKA DN 300 (223m)
UL. VÍGLAŠSKÁ
DN 100
UL. PAŽITSKÁ
RAD "I" PVC 110 (1035km)
RAD 1-1" PVC 110(267km)
UL. HLAVNÁ
37
M1
DN 80 - 96m
STOKA DN 300 (119m)
36
35
III.TLAK. PÁSMO
II.TLAK. PÁSMO
LESY SR Š.p.
E
F
AREÁL KÚPALISKA
Laz
ŠTADIÓN
RAD 1-6 DN 80
UL. ŠPORTOVÁ
UL. HOSTIANSKA
DN 80 - 360m
STOKA DN 300 (370m)
D
40
41
42
43
44
DN 100
DN100
DN 120
VÝTLAK TZ
VODOVOD - PRÍVODNÉ POTRUBIE DO ŽIKAVY DN 150
CESTA III. TRIEDY III/1614 SMER ŽIKAVA
34
33
M
32
31
M2
UL. CINTORÍNSKA
Kopaničky
STOKA D PVC DN300 - 477,0 M
STOKA D
RAD1-7 DN 100(250m)
STOKA D-1 PVC DN300 - 203,0 M
RAD1-5 DN 100(200m)
DN80
G
TC-2
TC-3
RAD1 DN 100(510m)
STOKA C-1 PVC DN300 - 476,0 M
DN 100 - 310m
STOKA DN 300 (80m)
DN 100 - 120m
STOKA DN 300 (315m)
STOKA DN 300 (240m)
C
45
46
47
48
49
UL. PARKOVÁ
B1
VÝTLAK T4
RAD1-4 DN 100
TC-1
G1
STOKA DN 300 (137m)
DN 100 - 160m
DN 100 - 90m
STOKA C-1-1 PVC DN300 - 210,0 M
29
50
B
RAD 1-3 DN100-110m
VÝTLAK T3
DN100(120m)
RAD 1-2 DN100(170m)
UL. MACHULINSKÁ
STOKA DN 300 (275m)
DN 100 (275m)
G2
ZBEROVÝ DVOR
CESTA III. TRIEDY III/1620 SMER MACHULINCE
II.TLAK. PÁSMO III.TLAKOVÉ PÁSMO
ZOKRUHOVAŤ PRIPOJENÍM K II.TLAK.PÁSMU
UL. ŽIKAVECKÁ
DN100 - 290m
ČS
26
27
28
25
24
23
22
21
51
52
53
54
55
56
20
18
19
17
16
STOKA P-2-1 PVC DN300 - 112,0 M
DN 100-150 m
A
15
14
13
12
UL. TEKOVSKÁ
STOKA DN 300 (150m)
RAD4-2 DN100-430m
VÝTLAK (143m)
STOKA B-g PVC DN150 - 72,6 M
STOKA A-g PVC DN150 - 95,8M
DN80-25m PE ø 1"
STOKA C-2 PVC DN300 - 45,0 M
RAD 1-1 DN100(450m)
STOKA C PVC DN300 - 409,0 M
57
UL. DLHOVSKÉHO
DN80 - 200m
RAD1 DN 150(300m)
STOKA A-3 PVC DN300 - 184,0 M
UL. LIPOVÁ
STOKA A-4 PVC DN300 - 182,0 M
L2
DN100 - 700m
STOKA DN 300 (640m)
STOKA DN 300 (755m)
UL. PARTIZÁNSKA
RAD 3-2 DN 100(1380m)
L
STOKA P-1 PVC DN250 - 322,0 M
11
RAD 3-2
6
UL. MLYNSKÁ
RAD4-1 DN80
DN 200(170m)
UL. SNP
58
STOKA A PVC DN300 - 1322,0 M
STOKA P-3 PVC DN300
RAD3 DN 150(130m)
VÝTLAK T1
K
10
UL. LITOMĚRICKÁ
9
8
7
DN 100(130m)
ZOKRUHOVAŤ
STOKA A-2
DN 150(155m)
RAD1 DN 200(375m)
STOKA A-1 PVC DN300 - 498,0 M
UL. LIPOVÁ
H
3
PVC DN100(230m)
H1
Pod Vinicami
ČOV
HLAVNÝ PRIVÁDZAČ DO ČOV ZM DN 400
VÝTLAK (426m)
UL. LITOMĚRICKÁ
DN 100 - 117m
STOKA DN 300
L1
DN 100 - 245m
STOKA DN 300 (310m)
DN 100 - 141m
DN 100-230m
STOKA A-2 PVC DN300 - 423,0 M
UL. MLYNSKÁ
UL. ŽELEZNIČNÁ
STOKA A-1-1 PVC DN300 - 530,0 M
59
DN 200(165m)
RAD 4
UL. ŽITAVSKÁ
STOKA A-1-1 PVC DN300 - 530,0 M
RAD 2 DN 80
STOKA B-1 PVC DN300 - 510,0 M
STOKA B PVC DN300 - 344,0 M
VÝTLAK Z ČS2 - T2
UL. ZLATOMORAVECKÁ
DN 80
4
PVC DN 150
ČS2
Za Makanovým humnom
J
3
J1
RAD F DN 200(380m)
CESTA II. TRIEDY II/511 SMER ZLATÉ MORAVCE
CESTA III. TRIEDY III/1622 SMER MACHULINCE
I1
2
I
Podlužské diely
60m
Pastierove diely
205
210
P1
61
P2
CESTA II. TRIEDY II/511 SMER ZLATÉ MORAVCE

1. TRANSFORMOVŇA
2. ŠPEDIČNÁ FIRMA
3. DREVOSPRACUJÚCI PRIEMYSEL, AGROTURISTIKA
4. PREDAJ PRÍVESNÝCH VOZÍKOV A NÁVESOV
5. DREVOSKLAD, ŠTÁTNE LESY
6. MATERSKÁ ŠKOLA MLYNSKÁ UL.
7. POHOSTINSTVO
8. SOCHA PANNY MÁRIE
9. PÁLENICA
10. ZÁKLADNÁ ŠKOLA
11. VEĽKOOBCHOD, MALOOBCHOD, POTRAVINY, AUTODOPRAVA
12. BAR
13. MÚZEUM KONÍ
14. AMBULANCIA PRE DETI A DORAST
15. PAMÄTNÍK NA POČEST MUČENÝM A OBESENÝM PARTIZÁNOM
16. BISTRO
17. DROGÉRIA, PAPIER, HRAČKY
18. TIPOS
19. OBECNÝ ÚRAD, MATRIČNÝ ÚRAD
20. NOVINOVÝ STÁNOK
21. KRMIVÁ
22. PENZIÓN GAZDOVSKÝ DVOR
23. KVETY, POHREBNÁ SLUŽBA
24. ZMRZLINA
25. VEREJNÉ WC
26. OBCHODNÝ DOM JEDNOTA
27. POŠTA, EXPRESNÁ PREPRAVA
28. KEBAB, ZMRZLINA
29. RÍMSKOKATOLÍCKY FARSKÝ ÚRAD
30. DOPRAVNÁ SPOLOČNOSŤ
31. DOM SMÚTKU
32. KAPLNKA
33. KOSTOL SV. KATARÍNY
34. VINÁRSKE ZÁVODY TOPOĽČIANKY
35. MATERSKÁ ŠKOLA CINTORÍNSKA UL.
36. STARÁ ZÁKLADNÁ ŠKOLA
37. POHOSTINSTVO
38. VČELNICA
39. PÁLENICA
40. BOWLING, SAUNA
41. SKLENÍKY
42. ZÁMOK TOPOĽČIANKY
43. POĽOVNÍCKY ZÁMOK
44. LESY SR, š.p., ODŠTEPNÝ ZÁVOD TOPOĽČIANKY
45. HOTEL HRADNÁ STRÁŽ
46. OBVODNÉ ZDRAVOTNÉ STREDISKO
47. PLEMENÁRSKA EVIDENCIA KONÍ
48. ADMINISTRATÍVNA BUDOVA NŽT
49. PREDAJ POUŽITÉHO ŠATSTVA A DARČEKOVÝCH PREDMETOV
50. NÁRODNÝ ŽREBČÍN TOPOĽČIANKY
51. HOTEL NÁRODNÝ DOM TOPOĽČIANKY, KADERNÍCTVO, NECHTOVÝ DIZAJN
52. STAVEBNÁ KANCELÁRIA
53. KAVIAREŇ, CHOVATEĽSKÉ A JAZDECKÉ POTREBY
54. NÁRODNÉ MÚZEUM TOPOĽČIANKY, LEKÁREŇ
55. POŽIARNA ZBROJNICA
56. SANITA, OHRIEVAČE
57. KACHLIARSTVO, KOZUBY, KACHLE, PECE
58. PREDAJ LEXANU
59. BYTOVÉ DOPLNKY, KVETY, ZELENINA
60. MV SR (CENTRUM BEZPEČNOSTNO-TECHNICKÝCH ČINNOSTÍ - ÚSTREDNÝ SKLAD)
61. FUTBALOVÝ ŠTADIÓN

LEGENDA

STAV	NÁVRH	
▬		HRANICA KATASTRÁLNEHO ÚZEMIA OBCE
k 1.1.1990	▬	HRANICA ZASTAVANÉHO ÚZEMIA OBCE
▬	▬	HRANICA ÚZEMNO - PRIESTOROVÉHO CELKU
A	A1	OZNAČENIE ÚZEMNO - PRIESTOROVÉHO CELKU
	▬	HRANICA NÁRODNEJ KULTÚRNEJ PAMIATKY
▬	▬	OCHRANNÉ PÁSMO CIEST II. a III. TRIEDY
▬	▬	OCHRANNÉ PÁSMA VŠETKÝCH DRUHOV
▬		MANIPULAČNÉ PÁSMO VODNÉHO TOKU
P	P	PLOCHY STATICKEJ AUTOMOBILOVEJ DOPRAVY
▬		ŽELEZNIČNÁ VLEČKA
▬	▬	CESTNÝ MOST/ LÁVKA
▬	▬	RIGOLY
	▬	STAVEBNÁ ČIARA
▬	▬	KANALIZAČNÉ POTRUBIE - GRAVITAČNÉ
▬	▬	KANALIZAČNÉ POTRUBIE - TLAKOVÉ
ČS1	ČS	ČERPACIA STANICA KANALIZÁCIE
ČOV		ČISTIAREŇ ODPADOVÝCH VÔD
▬	▬	VODOVODNÉ POTRUBIE
▬		PRÍVODNÝ VODOVOD
V		VODOJEM
🟩		ANGLICKÝ VOĽNOKRAJINÁRSKY PARK 4. STUPEŇ OCHRANY
🟩	▨	SÚKR. ZELEŇ (ZÁHRADY, SADY)
🟩	▨	VINICE
🟩	▨	VEREJNÁ ZELEŇ
▨	▨	VYHRADENÁ ZELEŇ (CINTORÍN)
🟩	🟩	SPRIEVODNÁ ZELEŇ
🟨		NELESNÁ DREVINNÁ VEGETÁCIA
🟨		TRVALÝ TRÁVNY PORAST (LÚKY, PASIENKY)
▨		LESY HOSPODÁRSKE, INÉ LESNÉ POZEMKY
▨	▨	LESY OCHRANNÉ / LESY OSOBITNÉHO URČENIA
▬		OCHRANNÉ PÁSMO LESA 50 m
▬		OCHRANNÉ PÁSMO BIOTOPU EU VÝZNAMU - 10m
▨		ORNÁ PÔDA
🟦		VODNÁ PLOCHA, VODNÝ TOK
	●	VODOHOSPODÁRSKE VODOZÁDRŽNÉ OPATRENIA

ZNAČKY

✕	ŽELEZNIČNÉ PRIECESTIE
♁ ♁ †	KOSTOL / KAPLNKA / KRÍŽ
▲	ARCHITEKTONICKÁ DOMINANTA
●	OBJEKT PAMIATKOVÉHO ZÁUJMU
P	PAMIATKOVÝ OBJEKT AJ POTENCIÁLNY
△	ARCHITEKTONICKY HODNOTNÝ OBJEKT
+	PANORAMATICKÝ POHĽAD
	PRIMÁRNA KOMPOZIČNÁ OS
	PRIMÁRNY REFERENČNÝ UZOL CENTRÁLNA ZÓNA
	SEKUNDÁRNY REFERENČNÝ UZOL
⊙	PODZEMNÝ VODNÝ ZDROJ VYUŽÍVANÝ (STUDŇA, PRAMEŇ)
V	VODOJEM
ČOV	ČISTIAREŇ ODPADOVÝCH VÔD
⊕	STREDNÝ ZDROJ ZNEČISTENIA

OBJEDNÁVATEĽ:	OBEC TOPOĽČIANKY, OKRES ZLATÉ MORAVCE	MIERKA:	1:2 880
SPRACOVATEĽ:	NEUTRA - ARCHITEKTONICKÝ ATELIÉR, FARSKÁ 1, 949 01 NITRA,TEL./FAX: 037/6579461	FORMÁT:	15 A4
ZODP. PROJEKTANT:	ING. ARCH. PETER MIZIA PROJEKTANT: ING. LUCIA ČERNÁ, ING. ARCH. ZUZANA GAJOVÁ	DÁTUM:	03/2018

16

10

NÁZOV VÝKRESU: VÝKRES VEREJNÉHO TECHNICKÉHO VYBAVENIA - VODNÉ HOSPODÁRSTVO