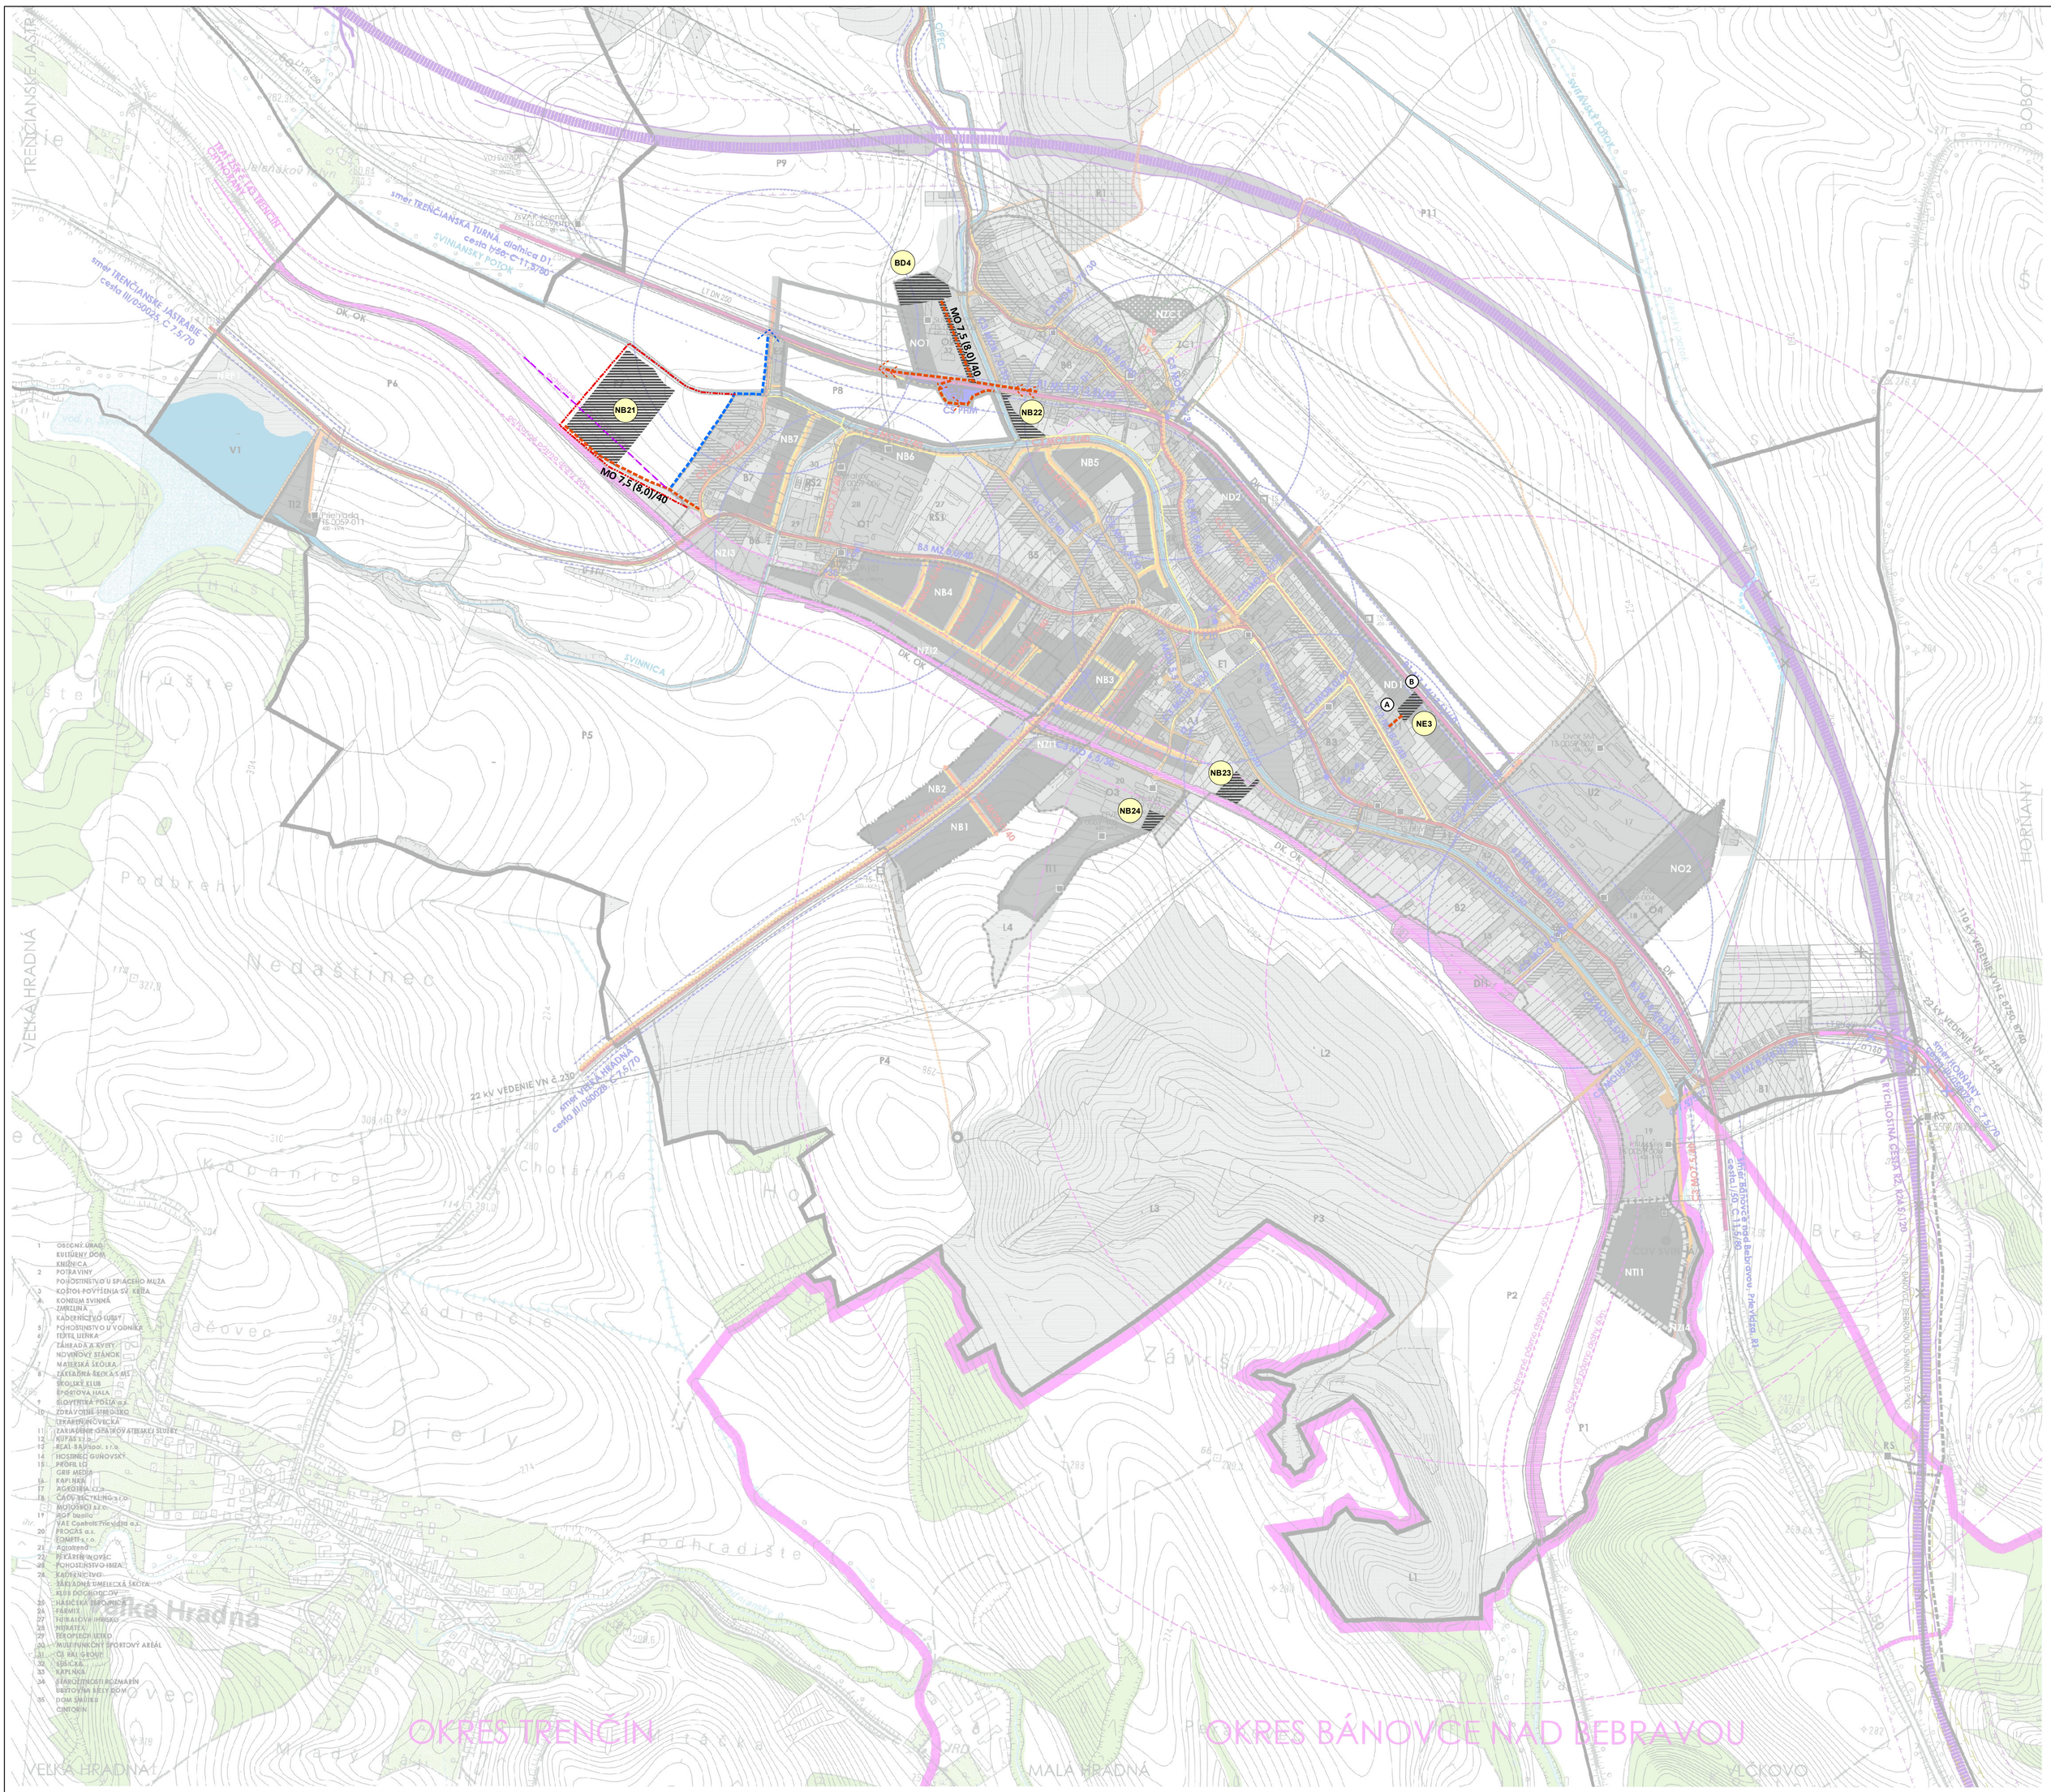

S V I N N Á

Ú Z E M N Ý P L Á N O B C E - Č I S T O P I S

VÝKRES VEREJNÉHO DOPRAVNÉHO VYBAVENIA

ZMENY A DOPLNKY č. 4

STAV	NÁVRH	
		HRANICA OKRESU
		HRANICA K.Ú. RIEŠENÉHO ÚZEMIA
		HRANICA ZASTAVANÉHO ÚZEMIA K 1.1.1990
		HRANICA ZASTAVANÉHO ÚZEMIA
		ZASTAVANÉ PLOCHY
		ZASTAVANÉ PLOCHY - VÝHĽAD
		PLOCHY TECHNICKEJ INFRAŠTRUKTÚRY
		LES
		LÚKY A PASIENKY
		VODNÉ PLOCHY A TOKY
		RÝCHLOSTNÁ CESTA R2
		CESTY I.TRÍDY,ZBERNÉ KOMUNIKÁCIE FT. B1
		CESTY III.TRÍDY, ZBERNÉ KOMUNIKÁCIE FT. B3
		OBSLUŽNÉ KOMUNIKÁCIE FT. C2
		OBSLUŽNÉ KOMUNIKÁCIE FT. C2 - VÝHĽAD
		OBSLUŽNÉ KOMUNIKÁCIE FT. C3, D1
		ÚČELOVÉ KOMUNIKÁCIE
		ÚČELOVÉ KOMUNIKÁCIE - VÝHĽAD
		CYKLISTICKÉ TRASY
		SPEVNENÉ PLOCHY A PRIESTRANSTVÁ
		PLOCHY ZARIADENÍ CESTNEJ DOPRAVY (ČSPHM)
P8	P8	PARKOVACIE PLOCHY
PHD		ZASTÁVKY PRÍMESTSKEJ AUTOBUSOVEJ HD
		IZOCHRÓNA PEŠEJ DOSTUPNOSTI ZASTÁVOK PHD
		OCHRANNÉ PÁSMO CIEST
		TRAŤ ŽSR
ŽSR		ŽELEZNIČNÁ STANICA
		IZOCHRONICKÁ VZDIALENOSŤ ŽELEZNIČNEJ STANICE
		OCHRANNÉ PÁSMO ŽSR
	✕	KOMUNIKÁCIE NA ZRUŠENIE
	✕	INFRAŠTRUKTÚRA NA ZRUŠENIE
Ⓐ		**ALTERNATÍVA NAVRHOVANEJ CESTY**

OZNAČENIE REGULAČNÉHO BLOKU

STAV	NÁVRH	
A		VIDIECKE JADROVÉ ÚZEMIE
B	NB	**OBYTNÉ ÚZEMIE S VIDIECKOU ZÁSTAVBOU RODINNÝCH DOMOV**
BD	BD	**OBYTNÉ ÚZEMIE BYTOVÝCH DOMOV**
	ND	ZMIEŠANÉ ÚZEMIE KOMERČNEJ VYBAVENOSTI A SLUŽIEB
E	NE	**ÚZEMIA OBČIANSKEJ VYBAVENOSTI A BÝVANIA**
O	NO	ÚZEMIE VÝROBY, SKLADOVANIA A DISTRIBÚCIE
R		ÚZEMIE PRE INDIVIDUÁLNU REKREÁCIU
	NRP	ÚZEMIE POBYTOVEJ REKREÁCIE
RŠ		ÚZEMIE ŠPORTOVO - REKREAČNEJ VYBAVENOSTI
DI	DI	**PLOCHY DOPRAVNÉHO VYBAVENIA**
TI	NTI	PLOCHY TECHNICKEJ VYBAVENOSTI
U		ÚZEMIA POĽNOHOSPODÁRSKEJ VÝROBY
ZC	NZC	ÚZEMIE CINTORÍNA
	NZI	ÚZEMIE IZOLAČNEJ ZELENE
L		PLOCHY LESNEJ KRAJINY
P		ÚZEMIE POĽNOHOSPODÁRSKY VYUŽÍVANEJ KRAJINY
V		VODNÉ PLOCHY

Obec Svinná
ako obstarávateľ tejto územnoplánovacej dokumentácie potvrdzuje jej schválenie obecným zastupiteľstvom
uznesením číslo 44/13
za dňa 25.6.2013

starostka obce
Ing. Anna Sýkorová

ÚZEMNÝ PLÁN OBCE SVINNÁ
ZMENY A DOPLNKY č. 4 - NÁVRH

OBSTARÁVATEĽ : OBEC SVINNÁ
OSO SZ SZ : ING. MARTA SLÁMKOVÁ
SPRACOVATEĽ : URBIZ s.r.o.
ZODPOVEDNÝ RIEŠITEĽ : ING. ARCH. ZDENA BRZÁ
GRAFICKÉ SPRACOVANIE : ING. MILAN HODAS
MIERKA: 1 : 5 000
DÁTUM: OKTÓBER 2025
NÁZOV VÝKRESU:
VÝKRES VEREJNÉHO DOPRAVNÉHO VYBAVENIA
4

M 1 : 5 000 JÚL 2013

0 50 100 150 200 250 500 (m)

OBSTARÁVATEĽ:
OBEC SVINNÁ
OBECNÝ ÚRAD SVINNÁ
913 24 SVINNÁ 141

SPRACOVATEĽ:
AŽ PROJEKT s.r.o.
TOPOLIANSKA 7R
821 07 BRATISLAVA
www.azprojekt.sk

4