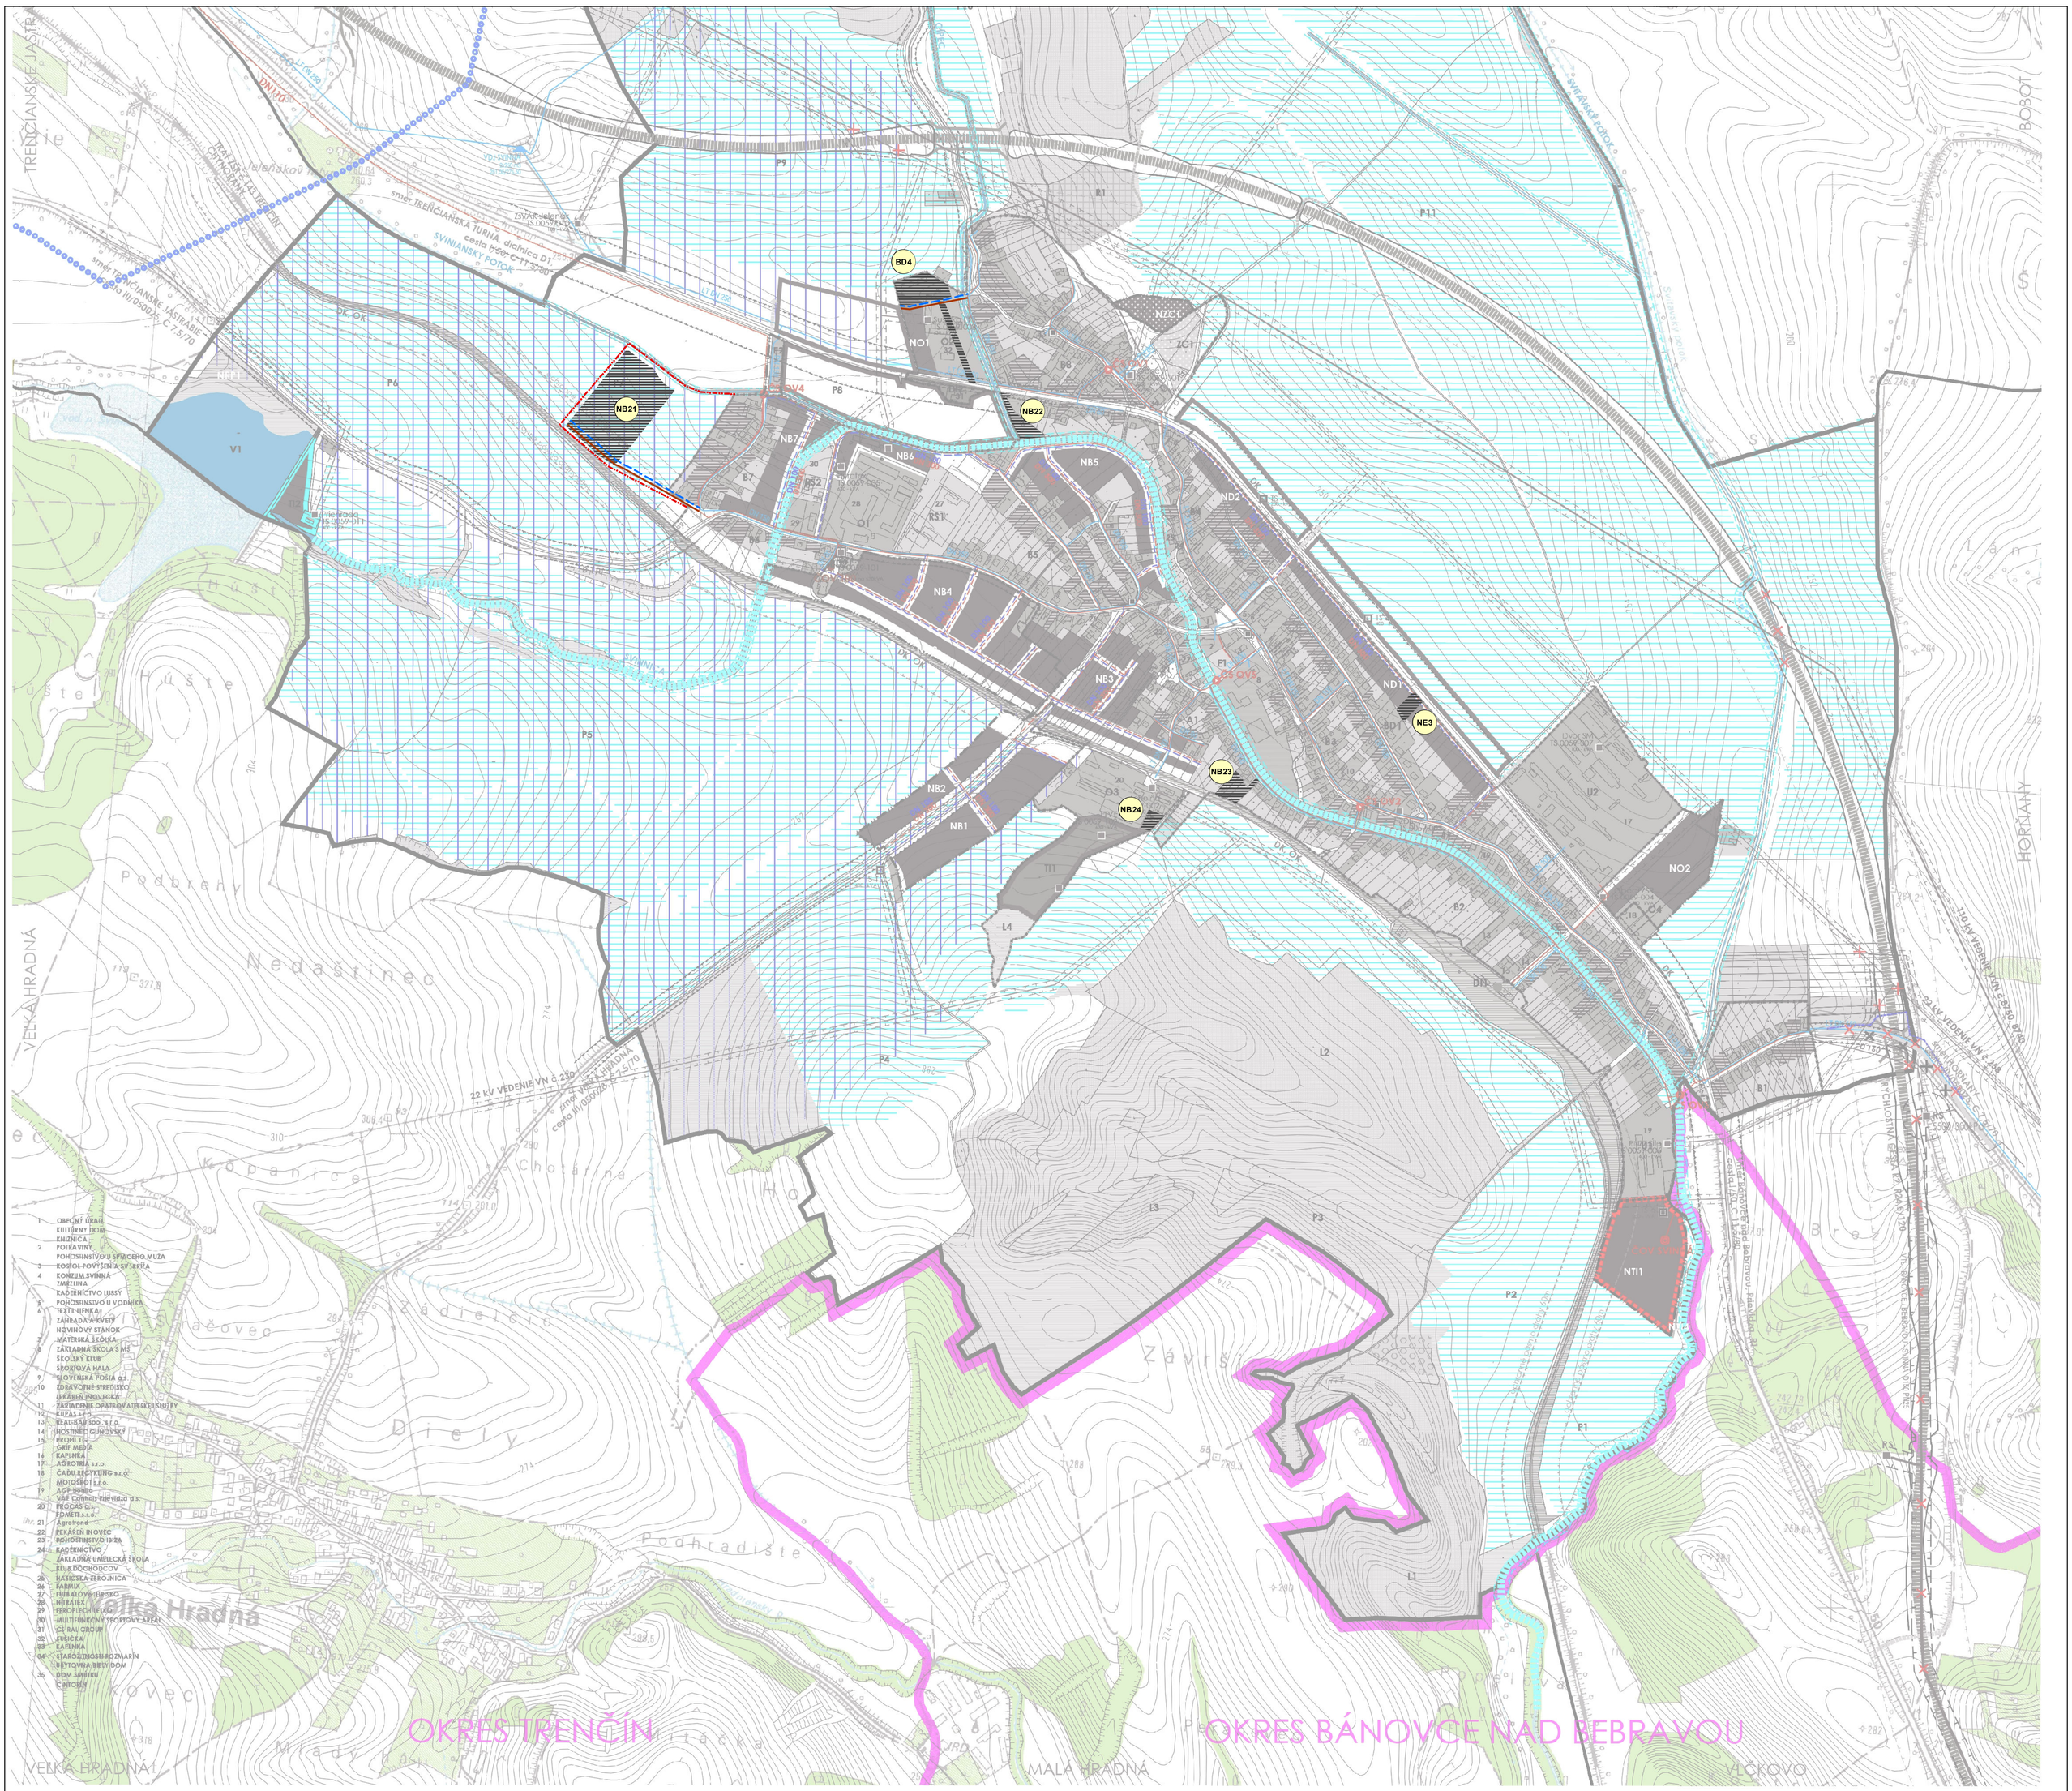

1 OBECNÝ ÚRAD
KULTÚRNY DOM
KNIŽNICA
2 POHOSTINSTVO U SPIACEHO MUŽA
3 KOSTOL POVÝŠENIA SV. KRÚŽA
4 KONZUM SVINNÁ
ZMIEŠANINA
RADENÍCTVO ĽUBSY
5 POHOSTINSTVO U VODNÍKA
6 TEXTIL LENKA
ZAHRADA A KVETY
NOVINOVÝ STÁNOK
7 MATERSKÁ ŠKOLKA
8 ZÁKLADNÁ ŠKOLA S MŠ
ŠKOLSKÝ KLUB
ŠPORTOVÁ HALA
9 SLOVENSKÁ POŠTA a.s.
10 ZDRAVOTNÉ STREDISKO
LEKÁREŇ INOVEC
11 ZÁPADNÉ OPATROVATELSKÉ SLUŽBY
12 KUPAS s.r.o.
13 REAL-BAU SPOL. s.r.o.
14 HOSTINEC ČUNOVSKÝ
15 PROFILES
GRIF MEDIA
16 KAPLNKA
17 AGROTRIA s.r.o.
18 CADU RECYKLING s.r.o.
MOTOLEOT s.r.o.
19 AGP bonito
VAŠ Connoy nie vidzo a.s.
PROCAS a.s.
FONETI s.r.o.
20 Agroland
21 PEKÁREŇ INOVEC
22 POHOSTINSTVO IBIZA
23 KADERNÍCTVO
ZÁKLADNÁ UMELECKÁ ŠKOLA
KLUB DÔCHODCOV
24 KLASICKÁ ZBROJNICA
25 FARMUK
26 FUTBALOVÝ TIMSKO
27 NITRATEX
28 FERCPIEN HEVRO
29 MULTIFUNKČNÝ ŠPORTOVÝ AREÁL
30 CS RAI GROUP
31 ĽUSICKA
32 KAPLNKA
33 STAROZINOSEN-ROZMARÍN
34 BYTOVÝ DOM
DOM SMÚTKU
35 CINTORÍN

S V I N N Á

Ú Z E M N Ý P L Á N O B C E - Č I S T O P I S

VÝKRES VEREJNÉHO TECHNICKÉHO VYBAVENIA - VODNÉ HOSPODÁRSTVO

ZMENY A DOPLNKY č. 4

STAV	NÁVRH	
		HRANICA OKRESU
		HRANICA K.Ú. - RIEŠENÉHO ÚZEMIA
		HRANICA ZASTAVANÉHO ÚZEMIA K 1.1.1990
		HRANICA ZASTAVANÉHO ÚZEMIA
		ZASTAVANÉ PLOCHY
		ZASTAVANÉ PLOCHY - VÝHĽAD
		PLOCHY TI - VODNÉ HOSPODÁRSTVO
		PLOCHY TI - ENERGETIKA
		LES
		LÚKY A PASIENKY
		VODNÉ PLOCHY A TOKY
		VODOHOSPODÁRSKY VÝZNAMNÝ TOK
		INFRAŠTRUKTÚRA NA ZRUŠENIE
		VODOVOD (LT DN 150)
		VODOJEM
		VODNÝ ZDROJ
		PHO II.STUPŇA PRÍRODNÝCH MINERÁLNYCH LIEČIVÝCH VÔD
		SPLAŠKOVÁ KANALIZÁCIA
	ČS OV	ČERPACIA STANICA ODPADOVÝCH VÔD
ČOV	ČOV	ČISTIČKA ODPADOVÝCH VÔD
		ODVODNENIE
		ZÁVLAHY
		OCHRANNÉ PÁSMO VODNÉHO TOKU
		OCHRANNÉ PÁSMA VŠETKÝCH DRUHOV

OZNAČENIE REGULAČNÉHO BLOKU

STAV	NÁVRH	
A		VIDIECKE JADROVÉ ÚZEMIE
B	NB	**OBYTNÉ ÚZEMIE S VIDIECKOU ZÁSTAVBOU RODINNÝCH DOMOV**
BD	BD	**OBYTNÉ ÚZEMIE BYTOVÝCH DOMOV**
	ND	ZMIEŠANÉ ÚZEMIE KOMERČNEJ VYBAVENOSTI A SLUŽIEB
E	NE	**ÚZEMIA OBČIANSKEJ VYBAVENOSTI A BÝVANIA**
O	NO	ÚZEMIE VÝROBY, SKLADOVANIA A DISTRIBÚCIE
R		ÚZEMIE PRE INDIVIDUÁLNU REKREÁCIU
	NRP	ÚZEMIE POBYTOVEJ REKREÁCIE
RŠ		ÚZEMIE ŠPORTOVO - REKREAČNEJ VYBAVENOSTI
DI		PLOCHY DOPRAVNÉHO VYBAVENIA
TI	NTI	PLOCHY TECHNICKEJ VYBAVENOSTI
U		ÚZEMIA POĽNOHOSPODÁRSKEJ VÝROBY
ZC	NZC	ÚZEMIE CINTORÍNA
	NZI	ÚZEMIE IZOLAČNEJ ZELENE
L		PLOCHY LESNEJ KRAJINY
P		ÚZEMIE POĽNOHOSPODÁRSKY VYUŽÍVANEJ KRAJINY
V		VODNÉ PLOCHY

Obec Svinná
ako obstarávateľ tejto územnoplánovacej dokumentácie potvrdzuje jej schválenie obecným zastupiteľstvom
uznesením číslo 44/13
zo dňa 25.6.2013

starostka obce
Ing. Anna Sýkorová

ÚZEMNÝ PLÁN OBCE SVINNÁ
ZMENY A DOPLNKY č. 4 - NÁVRH

OBSTARÁVATEĽ : OBEC SVINNÁ
OSO SZ SZ : ING. MARTA SLÁMKOVÁ
SPRACOVATEĽ : URBIZ s.r.o.
ZODPOVEDNÝ RIEŠITEĽ : ING. ARCH. ZDENA BRZÁ
GRAFICKÉ SPRACOVANIE : ING. MILAN HODAS
MIERKA: 1 : 2 000
DÁTUM: OKTÓBER 2025
NÁZOV VÝKRESU:
VÝKRES VEREJNÉHO TECHNICKÉHO VYBAVENIA - VODNÉ HOSPODÁRSTVO
5A

M 1 : 5 000
JÚL 2013
0 50 100 150 200 250 500 (m)

OBSTARÁVATEĽ:
OBEC SVINNÁ
OBECNÝ ÚRAD SVINNÁ
913 24 SVINNÁ 141

SPRACOVATEĽ:
AŽ PROJEKT s.r.o.
TOPOLIANSKA 26
821 07 BRATISLAVA
www.azprojekt.sk

A5