


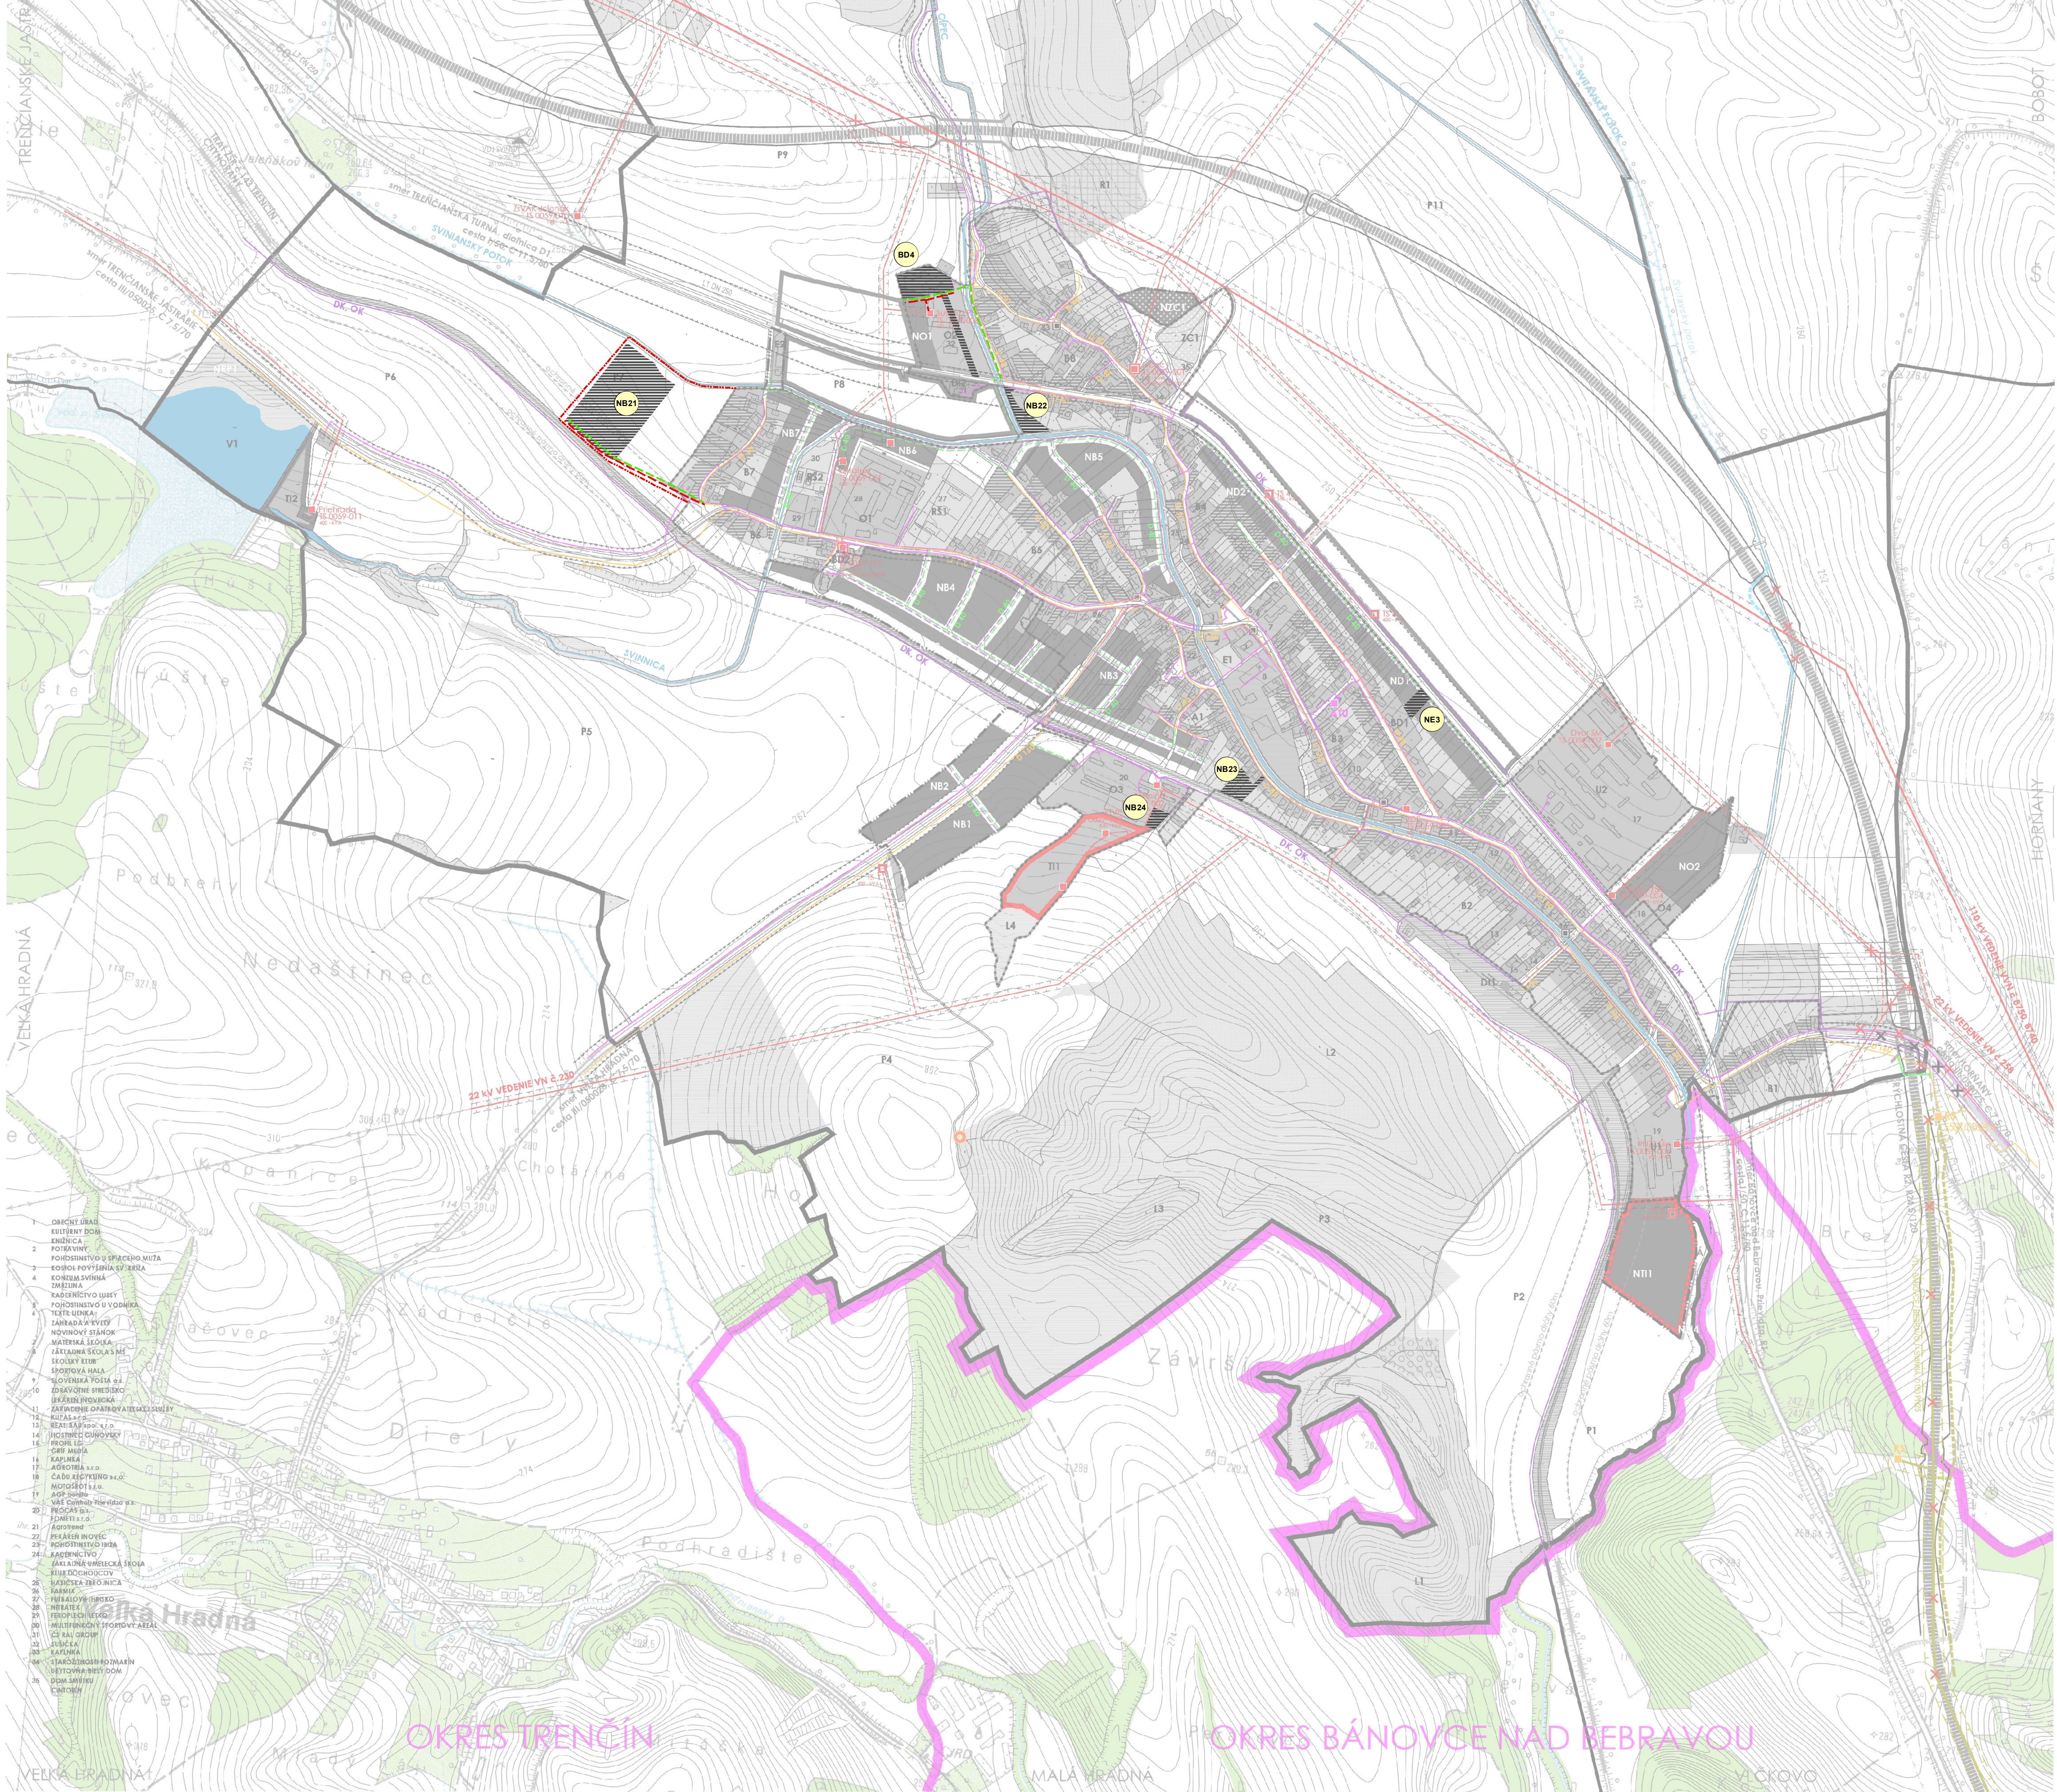

SVINNÁ

ÚZEMNÝ PLÁN OBCE - ČISTOPIS

VÝKRES VEREJNÉHO TECHNICKÉHO VYBAVENIA - ZÁSOBOVANIE ENERGIAMI, TELEKOMUNIKÁCIE

ZMENY A DOPLNKY č. 4

STAV	NÁVRH
	HRANICA OKRESU
	HRANICA KÚ. RIŠENÉHO ÚZEMIA
	HRANICA ZASTAVANÉHO ÚZEMIA K 1.1.1990
	HRANICA ZASTAVANÉHO ÚZEMIA
	ZASTAVANÉ PLOCHY
	ZASTAVANÉ PLOCHY - VÝHRAD
	PLOCHY TI - VODNÉ HOSPODÁRSTVO
	PLOCHY II - ENERGETIKA
	LES
	LÚKY A PASIENKY
	VODNÉ PLOCHY A TOKY
	VODOHOSPODÁRSKY VÝZNAMNÝ TOK
	INFRAŠTRUKTÚRA NA ZRÚŠENIE
	VÝNÍTOVÉ VEDENIE
	NN KÁBLOVÉ VEDENIE ELEKTRICKEJ ENERGIE
	TRAFOSTANICA
	TRAFOSTANICA NA VÝMEHU
	DIKOVÝ KÁBEL DIK, OK
	TELEKOMUNIKÁCIE MTS
	TELEFONNÁ ÚSTREDIÁ A U
	ZÁKLADOVÁ STANICA MOBILNÉHO OPERÁTORA
	PRÍKLADY
	PLYNOVOD STL
	REGULÁČNÁ STANICA PLYNU
	OCHRANNÉ PÁSMO VŠETKÝCH DRUHOV
	BEPEČNOSTNÉ PÁSMO VIL PLYNOVODU

STAV	NÁVRH
	VIDIECKE JADROVÉ ÚZEMIE
	OBYTNÉ ÚZEMIE S VIDECKOU ZÁSTAVBOU RODINNÝCH DOMOV
	OBYTNÉ ÚZEMIE BYTOVÝCH DOMOV
	ZMIEŠANÉ ÚZEMIE KOMERČNEJ VYBAVENOSTI A SLUŽIEB
	ÚZEMIA OBYČIAŇSKÉJ VYBAVENOSTI A BÝVANIA
	ÚZEMIE VÝROBY, SŤAHOVANIA A DISTRIBÚCIE
	ÚZEMIE PRE INDIVIDUÁLNU REKREÁCIU
	ÚZEMIE POBYTOVEJ REKREÁCIE
	ÚZEMIE ŠPORTOVO - REKREAČNEJ VYBAVENOSTI
	PLOCHY DOPRAVNÉHO VYBAVENIA
	PLOCHY TECHNICKÉJ VYBAVENOSTI
	ÚZEMIA POĽNOHOSPODÁRSKEJ VÝROBY
	ÚZEMIE CHŤOŘNIA
	ÚZEMIE VÝROČNÉJ ZELENE
	PLOCHY LESNÉJ KRAJINY
	ÚZEMIE POZDROHOSPODÁRSKY VYUŽÍVAJÉJ KRAJINY
	VODNÉ PLOCHY

OBSTARÁVATEL:
OBEC SVINNÁ
ING. MARTA SLAMKOVA
NÁZOV VÝKRESU:

SPRACOVATEL:
ÚRBE s.r.o.
ZODPOVEDNÝ INŽINIER:
ING. ARCH. ZDENA BRZA

GRAFICKÉ SPRACOVANIE:
ING. MILOSLAV HODAS
MÉRIAL:
1:2 000
DATUM:
OKTOBER 2025

5B

ÚZEMNÝ PLÁN OBCE SVINNÁ
ZMENY A DOPLNKY č. 4 - NÁVRH

VÝKRES VEREJNÉHO TECHNICKÉHO VYBAVENIA - ZÁSOBOVANIE ENERGIAMI, TELEKOMUNIKÁCIE

M 1 : 5 000
JÚL 2013
0 50 100 150 200 250 500 m

Obec Svinná
ako obstarávateľ tejto územnoplánovacej dokumentácie
potvrzuje jej schválenie obecným zastupiteľstvom
uznesením číslo 44/13
zo dňa 25.6.2013
starostka obce
Ing. Anna Šýkorová

OBSTARÁVATEL:
OBEC SVINNÁ
OBECNÝ ÚRAD SVINNÁ
RIT 24 SVINNÁ 141
SPRACOVÁHFI:
AŽ PROJEKT s.r.o.
TOPLIANSKA 28
821 07 BRATISLAVA
www.azprojekt.sk
B5