STAV	NÁVRH	VÝHĽAD	LEGENDA :
			HRANICA KATASTRÁLNEHO ÚZEMIA OBCE, HRANICA RIEŠENÉHO ÚZEMIA ÚPN-M
			HRANICA INTRAVILÁNU K 01.01.1990
			HRANICA SKUTOČNE ZASTAVANÉHO ÚZEMIA
			OCHRANNÉ PÁSMA VŠETKÝCH DRUHOV
			OBJEKTY PAMIATKOVÉHO ZÁUJMU
			PLOCHY RODINNÝCH DOMOV
			PLOCHY BYTOVÝCH DOMOV
			PLOCHY OBČIANSKEJ VYBAVENOSTI
			FUNKČNE ZMIEŠANÉ PLOCHY ~~BÝVANIA A OBČIANSKEHO VYBAVENIA~~
			PLOCHY REKREÁCIE A CESTOVNÉHO RUCHU
			PLOCHY REKREAČNÉHO ÚZEMIA
			PLOCHY ŠPORTU A ŠPORTOVEJ VYBAVENOSTI
			PLOCHY VÝROBY A SKLADOVÉHO HOSPODÁRSTVA A TECHN. INFRAŠTRUKTÚRY
			PLOCHY POZNOHOSPODÁRSKYCH DVOROV
			PLOCHY GARÁŽÍ
			PLOCHY CINTORÍNOV
			PLOCHY VEREJNEJ A OSTATNEJ ZELENE
			PLOCHY ZÁHRADKOVEJ OSADY
			PLOCHY POZNOHOSPODÁRSKEJ PÔDY - TTP
			PLOCHY ZÁHRAD A OVOCNÝCH SADOV
			PLOCHY POZNOHOSPODÁRSKEJ ORNEJ PÔDY
			PLOCHY LESOV
			VODNÉ TOKY A PLOCHY
			ŽELEZNIČNÁ TRAŤ (O.P. - 60 M)
			DIAĽNICA D1 (O.P. - 100 M)
			KORIDOR D1 (O.P. - 100 M)
			ZBERNÁ KOMUNIKÁCIA FUNKČNEJ TRIEDY B1
			ZBERNÁ KOMUNIKÁCIA FUNKČNEJ TRIEDY B3
			OBSLUŽNÁ KOMUNIKÁCIA FUNKČNEJ TRIEDY C3 - MIESTNE KOMUNIKÁCIE
			MIMOÚROVŇOVÁ KRIŽOVATKA
			ÚROVŇOVÁ KRIŽOVATKA NA CESTE I. TRIEDY
			TRASY PEŠIEHO POHYBU, PEŠIE KOMUNIKÁCIE FUNKČNEJ TRIEDY D3
			PEŠIE PLOCHY A PRIESTRANSTVÁ
			AUTOBUSOVÁ ZASTÁVKA
			PARKOVISKÁ
			ZÁCHYTNÉ PARKOVISKÁ
B1 MZ3	MZ3		FUNKČNÁ TRIEDA KOMUNIKÁCIE
	MOK 7,5/40		KATEGÓRIA KOMUNIKÁCIE
			NÁUČNÝ CHODNÍK
2412			ZNAČENÁ CYKLOTRASA
5636a			ZNAČENÁ TURISTICKÁ TRASA ZELENÁ
5801			ZNAČENÁ TURISTICKÁ TRASA ŽLTÁ
0802a			ZNAČENÁ TURISTICKÁ TRASA ČERVENÁ
			LYŽIARSKA BEŽECKÁ TRASA
			IZOCHRÓNA PEŠEJ DOSTUPNOSTI
			TANKODROM (O.P. - 100 M)
			TANKOVÁ PRÍPRAVNÁ STRELNICA (O.P. - 4 000 M x 5 500 M)
			POSÁDKOVÁ STRELNICA (O.P. - 3 000 M x 1 500 M)
	Lnoc=55dB		HRANICA AKČNEJ HODNOTY HLUKOVÉHO INDIKÁTORA Lnoc=55 dB
			PROTIHLUKOVÁ STENA
			TECHNICKÉ ZARIADENIE PRE VAROVANIE OBYVATEĽSTVA S IZOCHRÓNOU DOSAHU OZVUČENIA
4575			LOŽISKÁ NEVYHRADENÉHO NERASTU

OBČIANSKA VYBAVENOSŤ

1 MESTSKÝ ÚRAD TURANY
2 SLOVENSKÁ POŠTA, POŠTOVÁ BANKA
3 POTRAVINY DONA
4 RÍMSKO-KATOLÍCKY FARSKÝ ÚRAD
5 PREDAJŇA SUVENÍROV
6 HASIČSKÝ SKLAD, STRÁŽNICA
7 POTRAVINY
8 RÍMSKO-KATOLÍCKY KOSTOL (KULTÚRNA PAMIATKA, ZAPÍSANÁ V ZOZNAME SR)
9 KLUB DÔCHODCOV
10 HOSTINEC KRIVÁŇ
11 EVANJELICKÝ KOSTOL, EVANJELICKÝ FARSKÝ ÚRAD
12 PREDAJŇA POTRAVÍN COOP JEDNOTA
13 DOM SLUŽIEB, LEKÁREŇ, KNIŽNICA
14 PIZZA
15 UNIMART PREDAJŇA - DROGÉRIA, PAPIERNÍCTVO
16 PREDAJŇA KVETOV
17 KAVIAREŇ A VÝČAP TEREZA
18 STAVEBNINY PAVELICA
19 STAVEBNINY PAVELICA
20 VEĽKOSKLAD POTRAVÍN
21 BELHOLZ s.r.o. (PREDAJ PALIVOVÉHO DREVA)
22 REŠTAURÁCIA CHRENOVO
23 OBECNÁ PREVÁDZKÁREŇ
24 ČSPH
25 OPRAVA ELEKTROMOTOROV
26 PREDAJŇA BRIKIET A PALIVOVÉHO DREVA
27 ŠPORTOVÁ STRELNICA
28 PÁLENICA TURDAR s.r.o.
29 POHOSTINSTVO ZASTÁVKA
30 ZMRZLINA, KOZMETIKA
31 AUTOSERVIS
32 RANČ ALJAŠKA
33 LEKÁREŇ, ZDRAVOTNÉ STREDISKO
34 MIESTNE KULTÚRNE CENTRUM
35 MŠ, ZDRAVOTNÉ STREDISKO
36 CINTORÍN, DOM SMÚTKU
37 ZŠ TURANY, ZÁKLADNÁ UMELECKÁ ŠKOLA
38 TELEKOMUNIKAČNÉ CENTRUM (FACHMAN CENTRUM s.r.o.)
39 ŠPORTOVÝ AREÁL
40 SPOJENÁ STREDNÁ ODBORNÁ ŠKOLA (VÚC ŽK)
41 ČAJOVŇA ESO
42 ŽELEZNIČNÁ STANICA TURANY
43 AUTO ALLES s.r.o.
44 AUTO ALLES s.r.o., MOTOREST, REŠTAURÁCIA
45 PENZIÓN JANKA
46 ATC, AUTOCAMPING TRUSALOVÁ
47 ODBOROVÉ REKREAČNÉ ZARIADENIE TRUSALOVÁ (OZ LESY - DREVO)
48 ÚČELOVÉ ZARIADENIE TURČAN - DELTA
49 ŽELEZNIČNÁ ZASTÁVKA KRPEĽANY
50 MIESTNE KINO
51 KULTÚRNE CENTRUM, REŠTAURÁCIA A UBYTOVANIE U GRÓFA, MIESTNE MÚZEUM
52 HASIČI MESTA TURANY
53 PREDAJŇA POTRAVÍN COOP JEDNOTA
54 PREDAJŇA POTRAVÍN SUPERMARKET COOP JEDNOTA
55 ZDRAVOTNÉ STREDISKO
56 MŠ, PIZZA, KAVIAREŇ
57 HOSTINEC VOLNÁ
58 ŽIDOVSKÝ CINTORÍN
59 ŠPORTOVÝ AREÁL (PRI CESTE I/18)
60 URBÁR
61 AGROMARKO s.r.o., PENZIÓN, WELLNES, MULTIFUNKČNÉ IHRISKO
62 SSC, SKLADY
63 CENTRUM HALOVÝCH ŠPORTOV - NÁVRH
64 OBCHODNÉ CENTRUM - NÁVRH
65 NOVÝ CINTORÍN - NÁVRH

BA A ZARIADENIA TECHNICKEJ INFRAŠTRUKTÚRY

PODNIK AFG TURČIANSKE TEPLICE, HOSPODÁRSKY DVOR TURANY
INDUSTRIES
MARKO s.r.o. (ZBERNÉ STREDISKO PRE HD)
a.s. (SKLADY)
ET
V s.r.o.
NA
REŇ P+M, GRAFICKÉ ŠTÚDIO
TROJ

		CYKLODOPRAVNÁ TRASA 105-00 k.ú. TURANY
		CYKLODOPRAVNÁ TRASA 107-00 k.ú. TURANY - ÚSEK 2
		HRANICA HLUKOVÉHO PÁSMA, INDIKÁTOR Ldvn
		JAVY NA ZRUŠENIE
	ZaD č.1 ÚPN-M	OZNAČENIE LOKALITY ZaD č.1 ÚPN-M TURANY

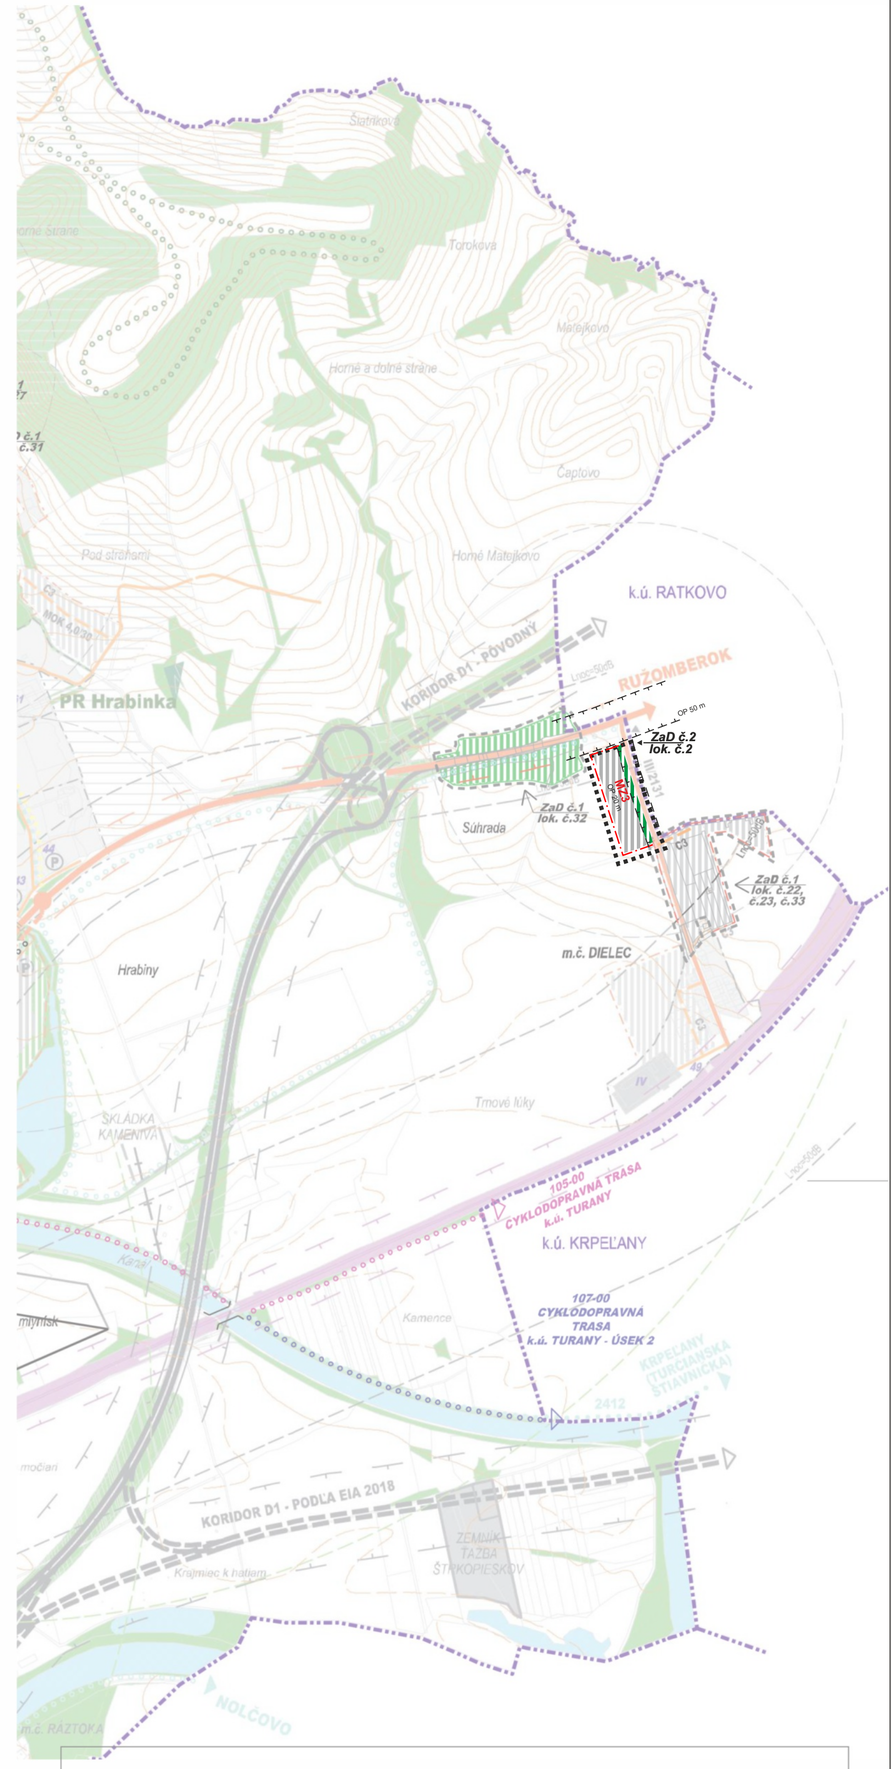

POZNÁMKA: „STN 736110:2024 PROJEKTOVANIE MIESTNYCH CIEST" UPRAVUJE FUNKČNÉ TRIEDY V ZASTAVANOM ÚZEMÍ B1, B2, B3 NA MZ1,MZ2, MZ3, A C1, C2, C3 NA MO1, MO2, MO3

POZNÁMKA: V RIEŠENÁ LOKALITA č.1 SA NACHÁDZA V ZASTAVANOM ÚZEMÍ MESTA TURANY

SCHVAĽOVACIA DOLOŽKA ÚPN-M TURANY
SCHVÁLILO : MESTSKÉ ZASTUPITEĽSTVO
DŇA : 12.07.2019, ČÍSLO UZNESENIA : 104/7.19
OPRÁVNENÁ OSOBA :
ING. DUŠAN NOVYSEDLÁK, PRIMÁTOR MESTA

ČÍSLO SADY

HLAVNÝ RIEŠITEĽ:	ING. ARCH. PETER KRAJČ	ARCHITEKTONICKÉ ATELIÉRY	AUT
ZODP. PROJEKTANT:	ING. ARCH. PETER KRAJČ		
VYPRACOVAL:	ING. ARCH. PETER KRAJČ	ARCH KRAJČ s.r.o. M. Šinského 9 010 07 Žilina	
OBSTARÁVATEĽ:	MESTO TURANY		
ZÁST. OBSTARÁVATEĽA:	ING. ARCH. JÁN BURIAN		
NÁZOV:	ÚZEMNÝ PLÁN MESTA TURANY ZMENA A DOPLNOK č.2	STUPEŇ: DOPRACOVANÝ NÁVRH	
		MIERKA:	1:10 000
OBSAH:	VÝKRES RIEŠENIA VEREJNÉHO DOPRAVNÉHO VYBAVENIA ÚZEMIA	FORMÁT:	DÁTUM: 10/2025
		PROF.:	Č. V.: 03
		Z. Č.:	