STAV	NÁVRH	VÝHĽAD	LEGENDA :
			HRANICA KATASTRÁLNEHO ÚZEMIA OBCE, HRANICA RIEŠENÉHO ÚZEMIA ÚPN-M
			HRANICA INTRAVILÁNU K 01.01.1990
			HRANICA SKUTOČNE ZASTAVANÉHO ÚZEMIA
			OCHRANNÉ PÁSMA VŠETKÝCH DRUHOV
			OBJEKTY PAMIATKOVÉHO ZÁUJMU
			PLOCHY RODINNÝCH DOMOV
			PLOCHY BYTOVÝCH DOMOV
			PLOCHY OBČIANSKEJ VYBAVENOSTI
			FUNKČNE ZMIEŠANÉ PLOCHY ~~BÝVANIA A OBČIANSKEHO VYBAVENIA~~
			PLOCHY REKREÁCIE A CESTOVNÉHO RUCHU
			PLOCHY REKREAČNÉHO ÚZEMIA
			PLOCHY ŠPORTU A ŠPORTOVEJ VYBAVENOSTI
			PLOCHY VÝROBY A SKLADOVÉHO HOSPODÁRSTVA A TECHN. INFRAŠTRUKTÚRY
			PLOCHY POĽNOHOSPODÁRSKYCH DVOROV
			PLOCHY GARÁŽÍ
			PLOCHY CINTORÍNOV
			PLOCHY VEREJNEJ A OSTATNEJ ZELENE
			PLOCHY ZÁHRADKOVEJ OSADY
			PLOCHY POĽNOHOSPODÁRSKEJ PÔDY - TTP
			PLOCHY ZÁHRAD A OVOCNÝCH SADOV
			PLOCHY POĽNOHOSPODÁRSKEJ ORNEJ PÔDY
			PLOCHY LESOV
			VODNÉ TOKY A PLOCHY
			ŽELEZNIČNÁ TRAŤ (O.P. - 60 M)
			DIAĽNICA D1 (O.P. - 100 M)
			KORIDOR D1 (O.P. - 100 M)
			ZBERNÁ KOMUNIKÁCIA FUNKČNEJ TRIEDY B1
			ZBERNÁ KOMUNIKÁCIA FUNKČNEJ TRIEDY B3
			TANKODROM (O.P. - 100 M)
			TANKOVÁ PRÍPRAVNÁ STRELNICA (O.P. - 4 000 M x 5 500 M)
			POSÁDKOVÁ STRELNICA (O.P. - 3 000 M x 1 500 M)
			VVN 110 kV VEDENIE (O.P. - 15 M)
			VN 22 kV VEDENIE (O.P. - 10 M)
			VN KÁBEL (O.P. - 1 M)
			TRAFOSTANICA (O.P. - 10 M)
			VTL PLYNOVOD PN 2,5 MPa (O.P. - 4 M)
			STL PLYNOVOD 100 - 400 kPa (O.P. - 4 M)
			REGULAČNÁ STANICA (O.P. - 8 M)
			ZDROJE TEPLA
			TRASA DIAĽKOVÝCH TELEKOMUNIKAČNÝCH KÁBLOV
			POŠTA
			TELEFÓNNA ÚSTREDŇA
			MOBILNÝ VYSIELAČ
			VODOVOD KRPEĽANY - MARTIN
			ZÁSOBNÉ POTRUBIE VODOVODNEJ SIETE
			VODOVOD
			KANALIZÁCIA GRAVITAČNÁ
			KANALIZÁCIA TLAKOVÁ
			ČERPACIA STANICA
			ČISTIAREŇ ODPADOVÝCH VÔD (ČOV)
			ÚPRAVA TOKU
			HYDROGEOLOGICKÝ VRT
			CHVO BESKYDY - JAVORNÍKY
			OCHRANNÉ PÁSMO I. STUPŇA VODÁRENSKÉHO ZDROJA
			OCHRANNÉ PÁSMO II. STUPŇA VODÁRENSKÉHO ZDROJA (PODĽA VÚC ŽK)
4-21-05			ČÍSLO HYDROLOGICKÉHO PORADIA
			MELIORÁCIE (PODĽA ÚSES)
			PROTIPOVODŇOVÁ OCHRANA INTRAVILÁNU
			JAVY NA ZRUŠENIE
			TECHNICKÉ ZARIADENIE PRE VAROVANIE OBYVATEĽSTVA S IZOCHRÓNOU DOSAHU OZVUČENIA
4575			LOŽISKÁ NEVYHRADENÉHO NERASTU
	×		JAVY NA ZRUŠENIE
	ZaD č.2 ÚPN-M		OZNAČENIE LOKALITY ZaD č.2 ÚPN-M TURANY

OBČIANSKA VYBAVENOSŤ

1 MESTSKÝ ÚRAD TURANY
2 SLOVENSKÁ POŠTA, POŠTOVÁ BANKA
3 POTRAVINY DONA
4 RÍMSKO-KATOLÍCKY FARSKÝ ÚRAD
5 PREDAJŇA SUVENÍROV
6 HASIČSKÝ SKLAD, STRÁŽNICA
7 POTRAVINY
8 RÍMSKO-KATOLÍCKY KOSTOL (KULTÚRNA PAMIATKA ZAPÍSANÁ V ZOZNAME SR)
9 KLUB DÔCHODCOV
10 HOSTINEC KRIVÁŇ
11 EVANJELICKÝ KOSTOL, EVANJELICKÝ FARSKÝ ÚRAD
12 PREDAJŇA POTRAVÍN COOP JEDNOTA
13 DOM SLUŽIEB, LEKÁREŇ, KNIŽNICA
14 PIZZA
15 UNIMART PREDAJŇA - DROGÉRIA, PAPIERNÍCTVO
16 PREDAJŇA KVETOV
17 KAVIAREŇ A VÝČAP TEREZA
18 STAVEBNINY PAVELICA
19 STAVEBNINY PAVELICA
20 VEĽKOSKLAD POTRAVÍN
21 BELHOLZ s.r.o. (PREDAJ PALIVOVÉHO DREVA)
22 REŠTAURÁCIA CHRENOVO
23 OBECNÁ PREVÁDZKÁREŇ
24 ČSPH
25 OPRAVA ELEKTROMOTOROV
26 PREDAJŇA BRIKIET A PALIVOVÉHO DREVA
27 ŠPORTOVÁ STRELNICA
28 PÁLENICA TURDAR s.r.o.
29 POHOSTINSTVO ZASTÁVKA
30 ZMRZLINA, KOZMETIKA
31 AUTOSERVIS
32 RANČ ALJAŠKA
33 LEKÁREŇ, ZDRAVOTNÉ STREDISKO
34 MIESTNE KULTÚRNE CENTRUM
35 MŠ, ZDRAVOTNÉ STREDISKO
36 CINTORÍN, DOM SMÚTKU
37 ZŠ TURANY, ZÁKLADNÁ UMELECKÁ ŠKOLA
38 TELEKOMUNIKAČNÉ CENTRUM (FACHMAN CENTRUM s.r.o.)
39 ŠPORTOVÝ AREÁL
40 SPOJENÁ STREDNÁ ODBORNÁ ŠKOLA (VÚC ŽK)
41 ČAJOVŇA ESO
42 ŽELEZNIČNÁ STANICA TURANY
43 AUTO ALLES s.r.o.
44 AUTO ALLES s.r.o., MOTOREST, REŠTAURÁCIA
45 PENZIÓN JANIKA
46 ATC, AUTOCAMPING TRUSALOVÁ
47 ODBOROVÉ REKREAČNÉ ZARIADENIE TRUSALOVÁ (OZ LESY - DREVO)
48 ÚČELOVÉ ZARIADENIE TURČAN - DELTA
49 ŽELEZNIČNÁ ZASTÁVKA KRPEĽANY
50 MIESTNE KINO

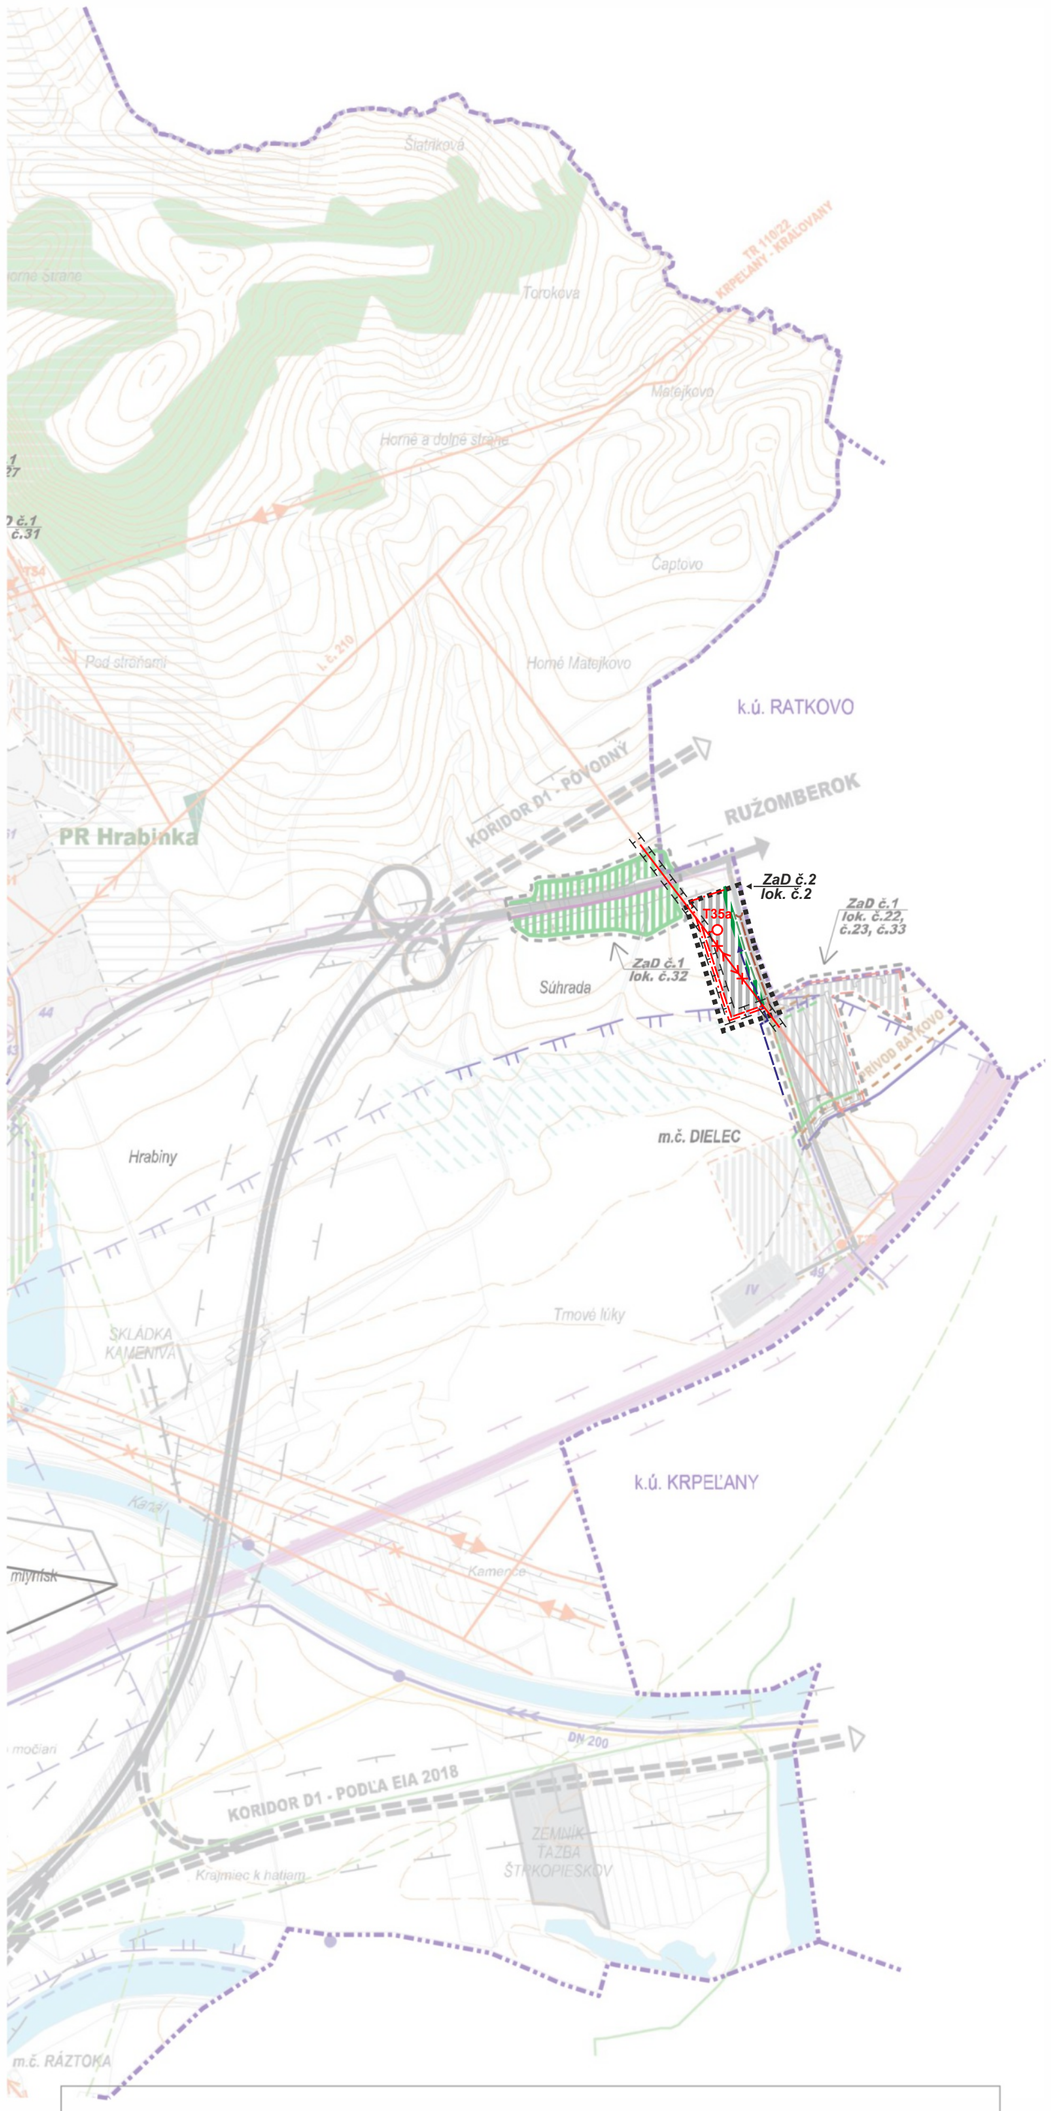

SCHVAĽOVACIA DOLOŽKA ÚPN-M TURANY
SCHVÁLILO : MESTSKÉ ZASTUPITEĽSTVO
DŇA : 12.07.2019, ČÍSLO UZNESENIA : 104/7.19
OPRÁVNENÁ OSOBA :
ING. DUŠAN NOVYSEDLÁK, PRIMÁTOR MESTA

ČÍSLO SADY

HLAVNÝ RIEŠITEĽ:	ING. ARCH. PETER KRAJČ	ARCHITEKTONICKÉ ATELIÉRY AUT
ZODP. PROJEKTANT:	ING. ARCH. PETER KRAJČ	
VYPRACOVAL:	ING. ARCH. PETER KRAJČ	ARCH KRAJČ s.r.o. M. Šinského 9 010 07 Žilina
OBSTARÁVATEĽ:	MESTO TURANY	
ZÁST. OBSTARÁVATEĽA:	ING. ARCH. JÁN BURIAN	
NÁZOV:	ÚZEMNÝ PLÁN MESTA TURANY ZMENA A DOPLNOK č.2	STUPEŇ: NÁVRH MIERKA: 1:10 000
OBSAH:	VÝKRES RIEŠENIA VEREJNÉHO TECHNICKÉHO VYBAVENIA ÚZEMIA	FORMÁT: DÁTUM: 10/2025 PROF.: Č. V.: 04 Z. Č.: