


Mapa č. 3: Koordinačná situácia stavby - zmena navrhovanej činnosti

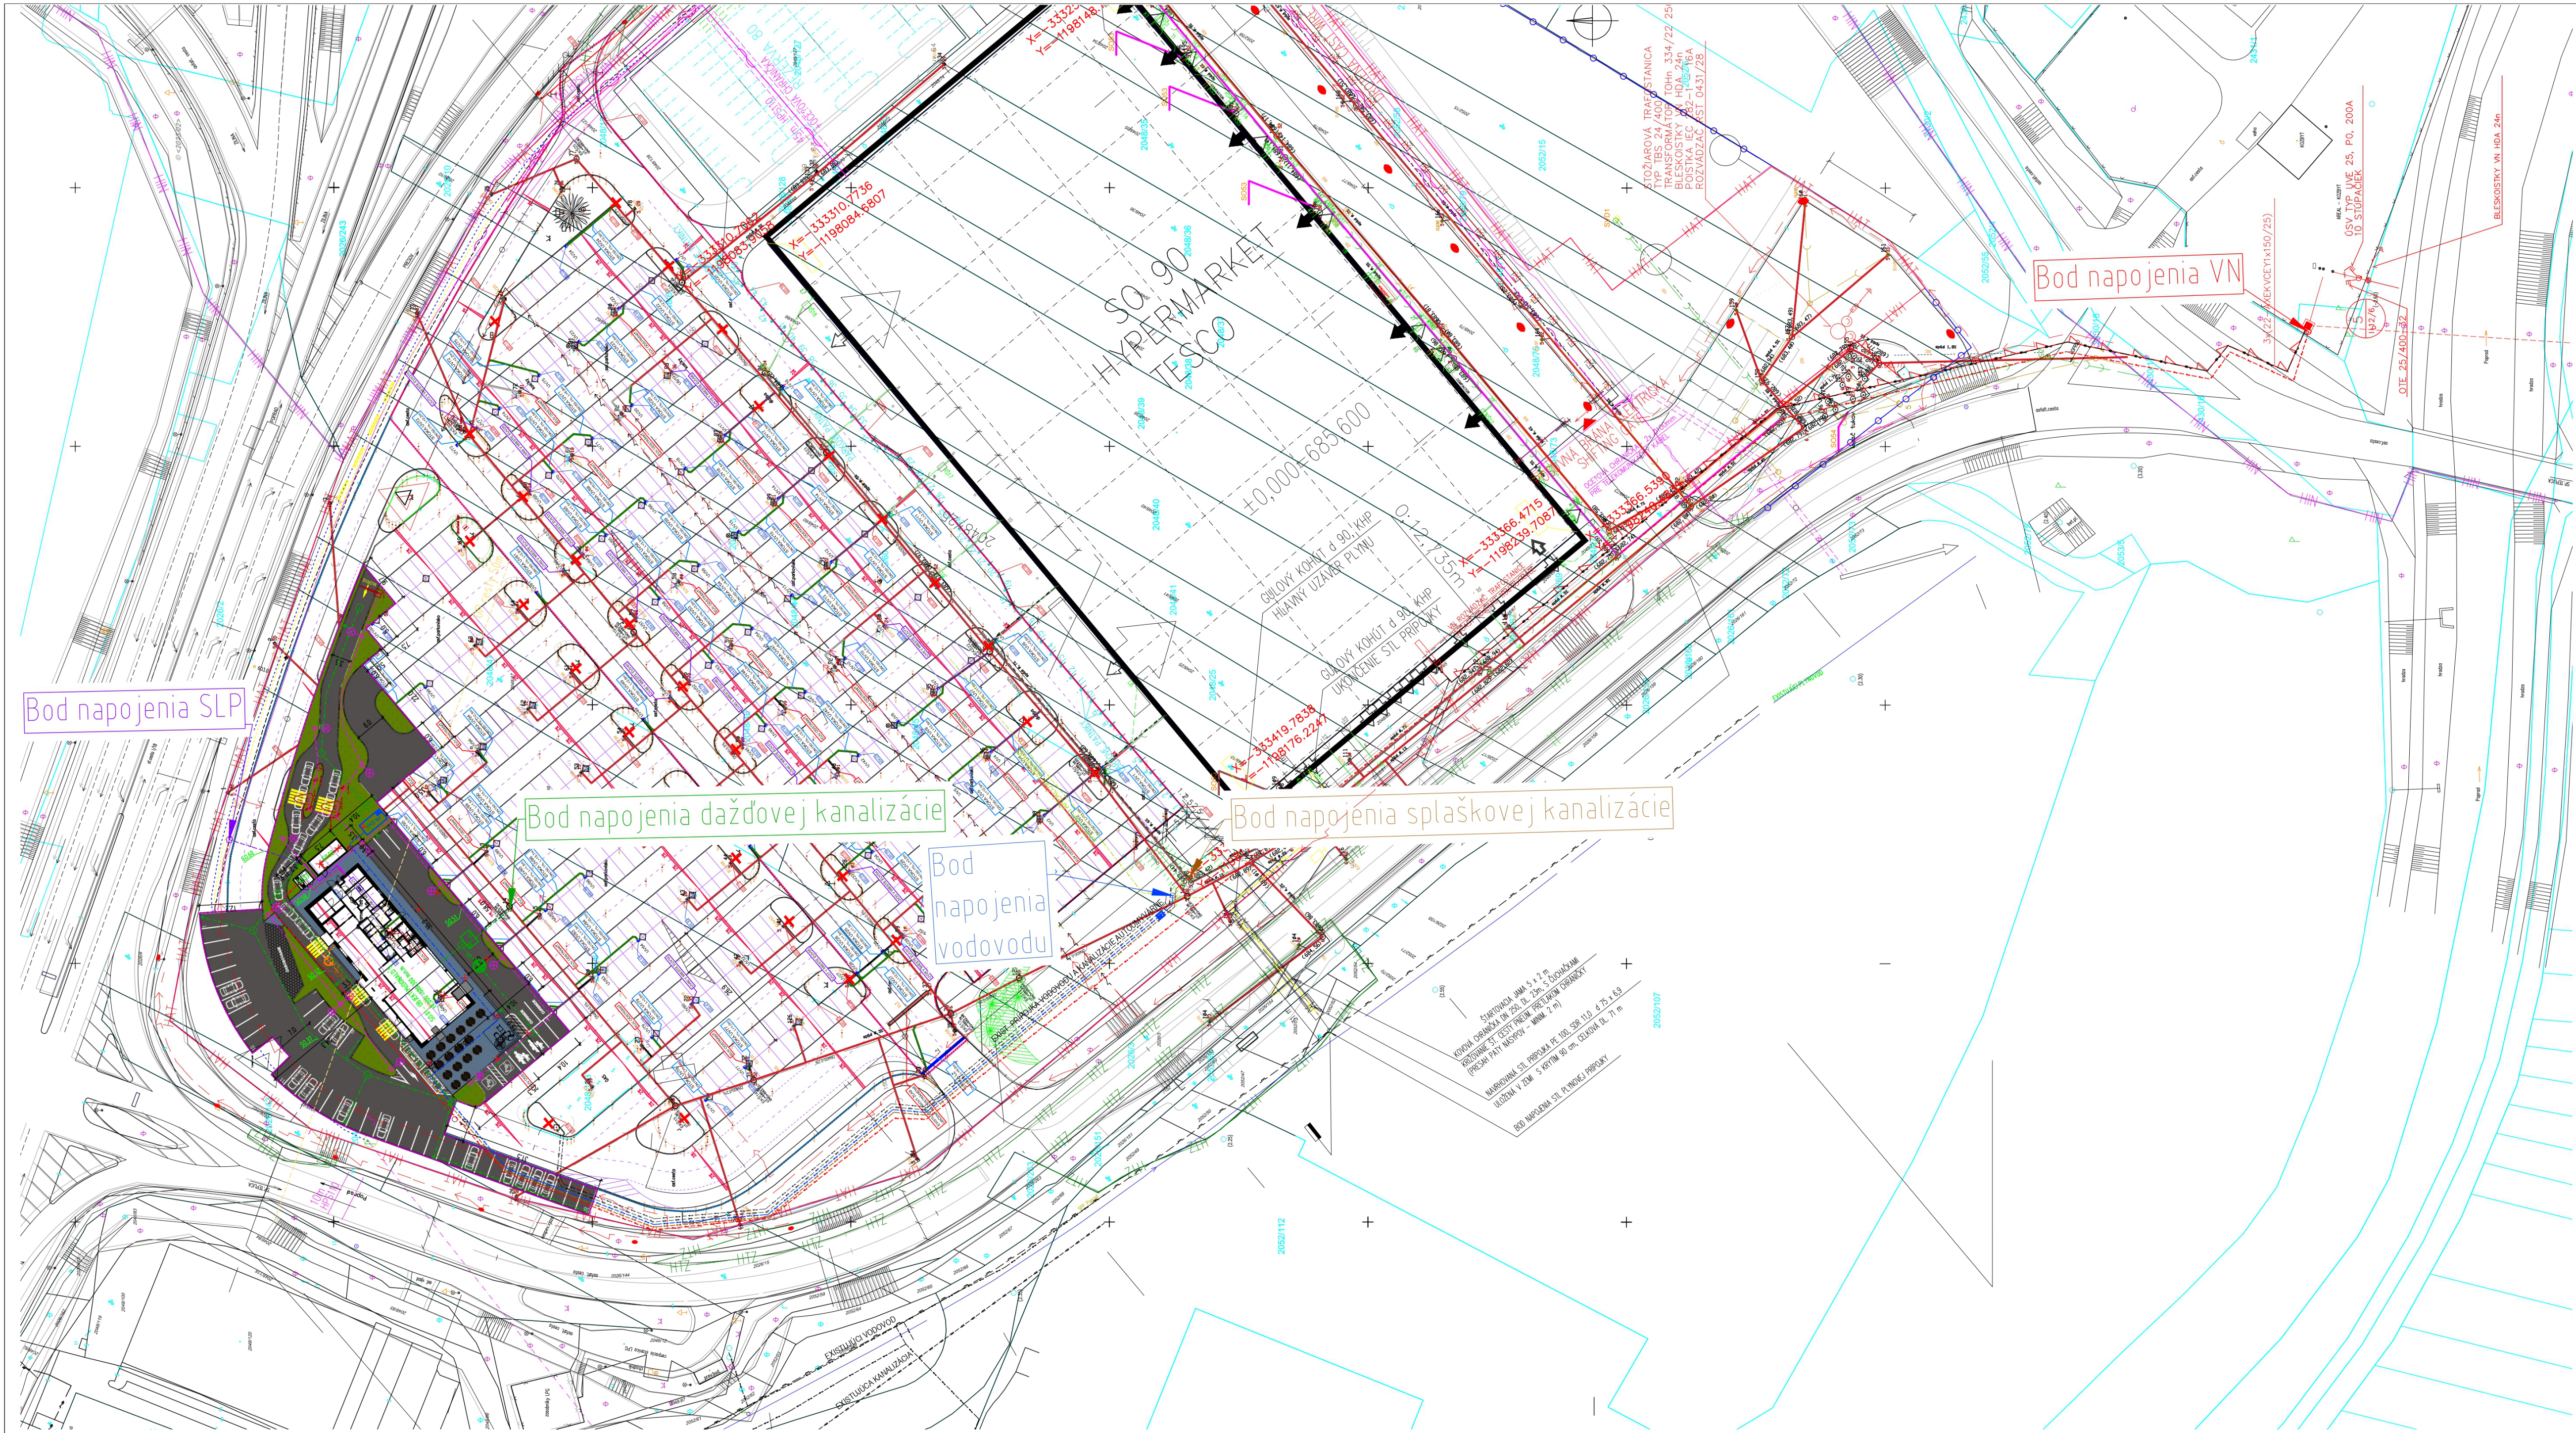

LEGENDA:

----- HRANICA RIŠEŇÉHO ÚZEMIA - 3655 m2
----- KATASTER

INŽINIERSKÉ SIETE - NAVRHOVANÉ

- SO 30 - PRÍPOJKA VODOVODU
- SO 31 - AREALOVÝ VODOVOD
- SO 34 - AREALOVÁ SPLAŠKOVÁ KANALIZÁCIA
- SO 35 - AREALOVÁ SPLAŠKOVÁ KANALIZÁCIA - TUKOVÁ
- SO 37 - AREALOVÁ DAŽĎOVÁ A ZAOLIEVANÁ KANALIZÁCIA
- SO 50 - PRÍPOJKA NN
- SO 51 - AREALOVÉ OSVETLENIE
- SO 52 - PRÍPOJKA VN
- SO 60 - PRÍPOJKA SLP
- XXX ZRUŠENIE EXISTUJÚCEJ SIETE

NAVRHOVANÉ STAVEBNÉ OBJEKTY:

- SO 01 - OBJEKT McDONALD'S
- SO 02 - PRÍSTREŠOK PRE ODPADY
- SO 03 - VONKAJŠÍ INFORMAČNÝ SYSTÉM
- SO 04 - REKLAMNÝ PYLÓN
- SO 53 - TRAFOSTANICA

SO 20 - AREALOVÉ KOMUNIKÁCIE:

- KOMUNIKÁCIE
- PARKOVACIE MIESTA
- CHODNÍKY
- SO 11 - SADOVÉ ÚPRAVY

Spracovateľ oznámenia o zmene navrhovanej činnosti:
EKOJET, s.r.o.
priemyselná a krajinná ekológia
Staré Grunty 9A, 841 04 Bratislava
Tel.: (+421 2) 4569 0568
email: info@ekojet.sk
www.ekojet.sk

R15		
R14		
R13		
R12		
R11		
R10		
R09		
R08		
R07		
R06		
R05		
R04		
R03		
R02		
R01		

0,000 = 686,300 m n.l.m.
SO 01 - OBJEKT McDONALD'S
SO 02 - PRÍSTREŠOK PRE ODPADY
SO 03 - VONKAJŠÍ INFORMAČNÝ SYSTÉM
SO 04 - REKLAMNÝ PYLÓN
SO 53 - TRAFOSTANICA

GENERALNÝ PROJEKTANT / HEAD DESIGNER
OBERMEYER HELIKA s.r.o.
LAMAČSA CESTA 3B
841 04 BRATISLAVA 4
TEL.: +421 238 105 223
EMAIL: info@obermeyer.sk

OBJEDNATEL / CLIENT
McDonald's
ENSTENOVNA 33
851 01 BRATISLAVA
TEL.: +421 2 5441 8850

PROJEKTANT / DESIGNER
OBERMEYER HELIKA s.r.o.
LAMAČSA CESTA 3B
841 04 BRATISLAVA 4
TEL.: +421 238 105 223
EMAIL: info@obermeyer.sk

VYPRACOVAL / DRAWN BY
Ing. Vera Štebáková
ZODP. PROJEKTANT / RESPONSIBLE
Ing. Ivan Hrdlička

KONTROLOVAL / CHECKED BY
Ing. Ivan Hrdlička
SCHVÁLIL / APPROVED BY
Ing. Vladimír Valent

NÁZEV ZÁKAZY / PROJECT NAME
PREVÁDZKA RÝCHLEHO OBČERSTVENIA McDONALD'S Poprad

STUPEŇ PD / PROJECT STAGE
DUR - DOKUMENTÁCIA PRE ÚZEMNÉ ROZHODNUTIE

MÉRITVO / SCALE
1:500

DATUM VYDÁNIA / DATE OF ISSUE
03/2025

POČET A4 / NUMBER OF A4
12 A4

NÁZEV PROFESNÝH DÍLU / DESIGN SECTION
NÁZEV DOKUMENTU / DOCUMENT TITLE

SITUÁCIA NA PODKLADE KATASTRÁLNEJ MAPY

NÁZEV SOUBORU / FILE NAME
2110087_ DUR _ PP _ B _ _ _ 3003 _ 00

ČÍSLO PROJEKTU / PROJECT NO.
2110087

STUPEŇ PD / PROJECT STAGE
DUR

OBDOBIE SOUBORU / PERIOD
PP

ČASŤ / PART
B

SO / NO
3003

PROFESNÝ DÍL / DESIGN SECTION
00

DATUM VYDÁNIA / DATE OF ISSUE
03/2025

POČET A4 / NUMBER OF A4
12 A4

ČÍSLO DOKUMENTU / DOCUMENT NO.
00

REVÍZIE / REV.
00