

LEGENDA:

- | | |
|------|---|
| STAV | NÁZVH |
| | HRANICA OCHRANNÉHO PÁSMO NÁRODNÉHO PARKU |
| | HRANICA INTRAVILÁNU K 1.1.1990 |
| | HRANICA ZASTAVANÉHO ÚZEMIA |
| | HRANICA OCHRANNÝCH PÁSIEM VŠETKYCH DRUHOV |
| | PAMIATKOVÉ OBJEKTY |
| | PLOCHY A OBJEKTY OBČIANSKEJ VYBAVENOSTI |
| | PLOCHY A OBJEKTY BYTOVÝCH DOMOV |
| | PLOCHY A OBJEKTY RODINNÝCH DOMOV |
| | PLOCHY ŠPORTU, IHRISKÁ |
| | VODNÉ PLOCHY A TOKY |
| | CINTORÍN |
| | LESY |
| | ŽELEZNIČNÁ TRAT |
| | KOMUNIKÁCIE RÝCHLOSTNÉ |
| | KOMUNIKÁCIE RÝCHLOSTNÉ - VÝHLAD |
| | KOMUNIKÁCIE ZBERNÉ |
| | KOMUNIKÁCIE OBSLUŽNÉ |
| | KOMUNIKÁCIE KĽUDOVÉ |
| | KOMUNIKÁCIE PEŠIE A PEŠIE PRIESTRANSTVÁ |
| | ZASTÁVKY SAD |
| | PARKOVACIE PLOCHY |
| | OZNAČENIE FUNKCIE A KATEGÓRIE KOMUNIKÁCIE |
| | IZOFÓNY HLUKU |



ZaD
č.3

ZaD
č.1

ZaD
č.2

C3 MO 8/30

55dB(A)

55dB(A)

C3 MO 8/30

C3 MO 8/30

P-10

P-8

K

N

P

J

O

B

A

21

2

18

3

4

































































































































































































































































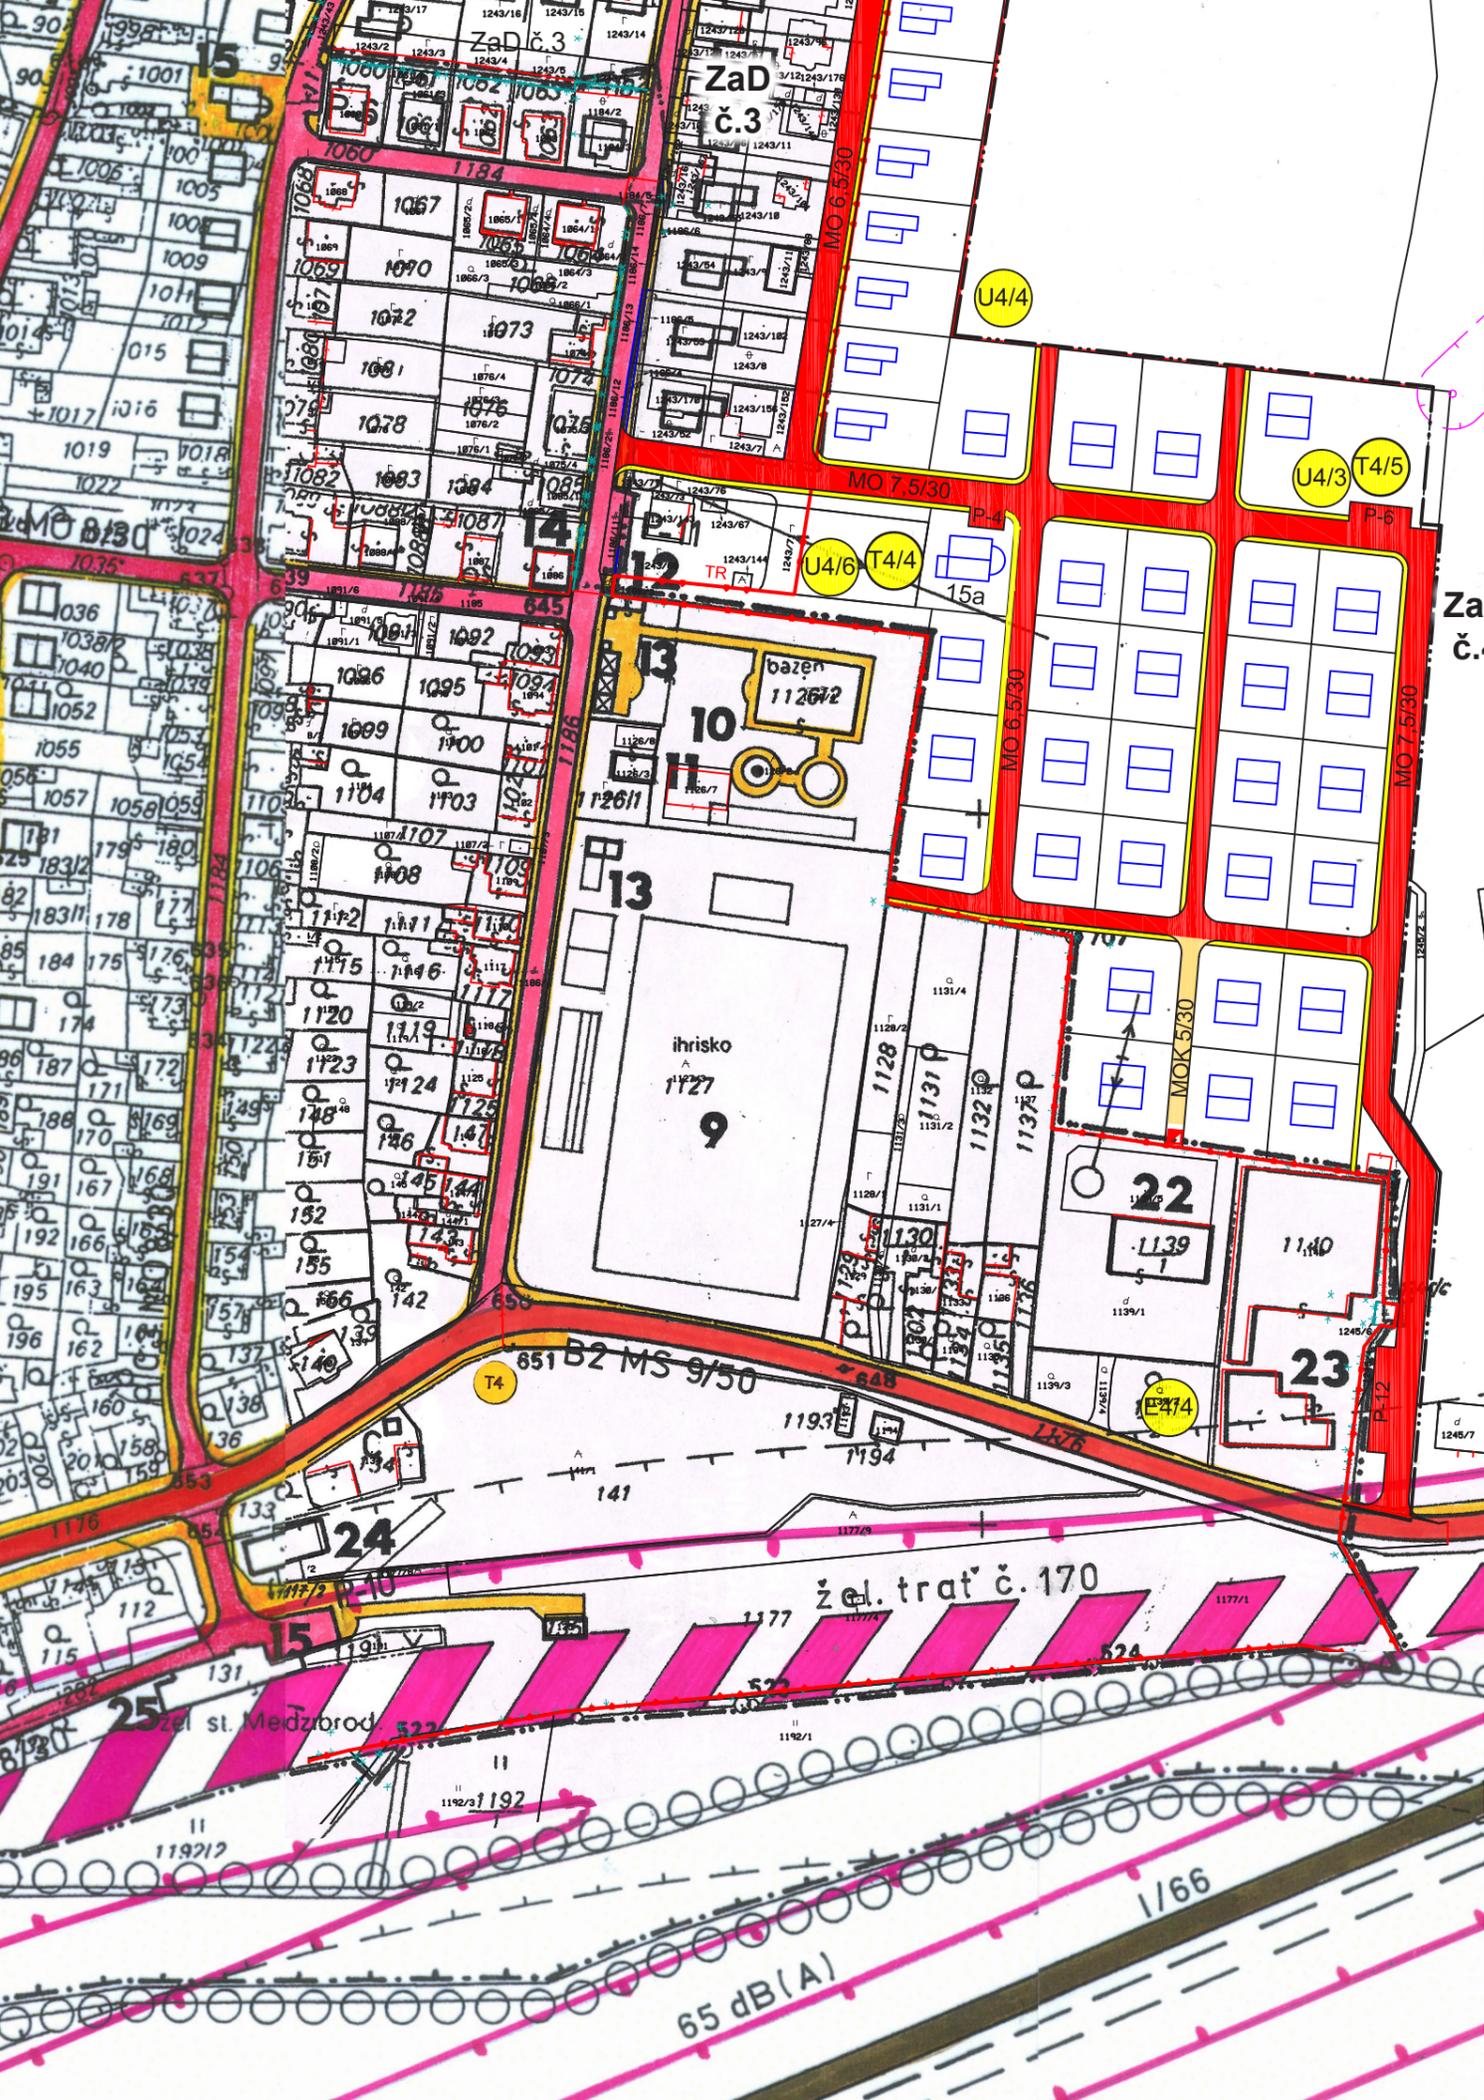

LEGENDA

| ÚPN-O | NÁVRH | OPIS |
|----------------------|--------------------|---|
| [Red line with star] | [Red line] | HRANICA ZASTAVANÉHO ÚZEMIA |
| [Pink dashed line] | [Pink dashed line] | HRANICA OCHRANNÝCH PÁSIEM VŠETKÝCH DRUHOV |
| [Blue square] | [Blue square] | PLOCHY A OBJEKTY OBČIANSKEJ VYBAVENOSTI |
| [Blue square] | [Blue square] | PLOCHY A OBJEKTY RODINNÝCH DOMOV |
| [Pink hatched] | [Pink hatched] | ŽELEZIČNÁ TRAT' |
| [Pink hatched] | [Pink hatched] | IZOFÓNY HLUKU |
| [Red hatched] | [Red hatched] | KOMUNIKÁCIE ZBERNÉ |
| [Red hatched] | [Red hatched] | KOMUNIKÁCIE OBSLUŽNÉ |
| [Red hatched] | [Red hatched] | KOMUNIKÁCIE KLUDOVÉ |
| [Yellow hatched] | [Yellow hatched] | KOMUNIKÁCIE PEŠIE A PEŠIE PRIESTRANSTVÁ |
| [White square] | [White square] | PARKOVACIE PLOCHY |
| [White square] | [White square] | MOK 5/30 |
| [Yellow circle] | [Yellow circle] | REGULATÍVY A LIMITY ÚZEMNÉHO ROZVOJA |

ZaD
č.4

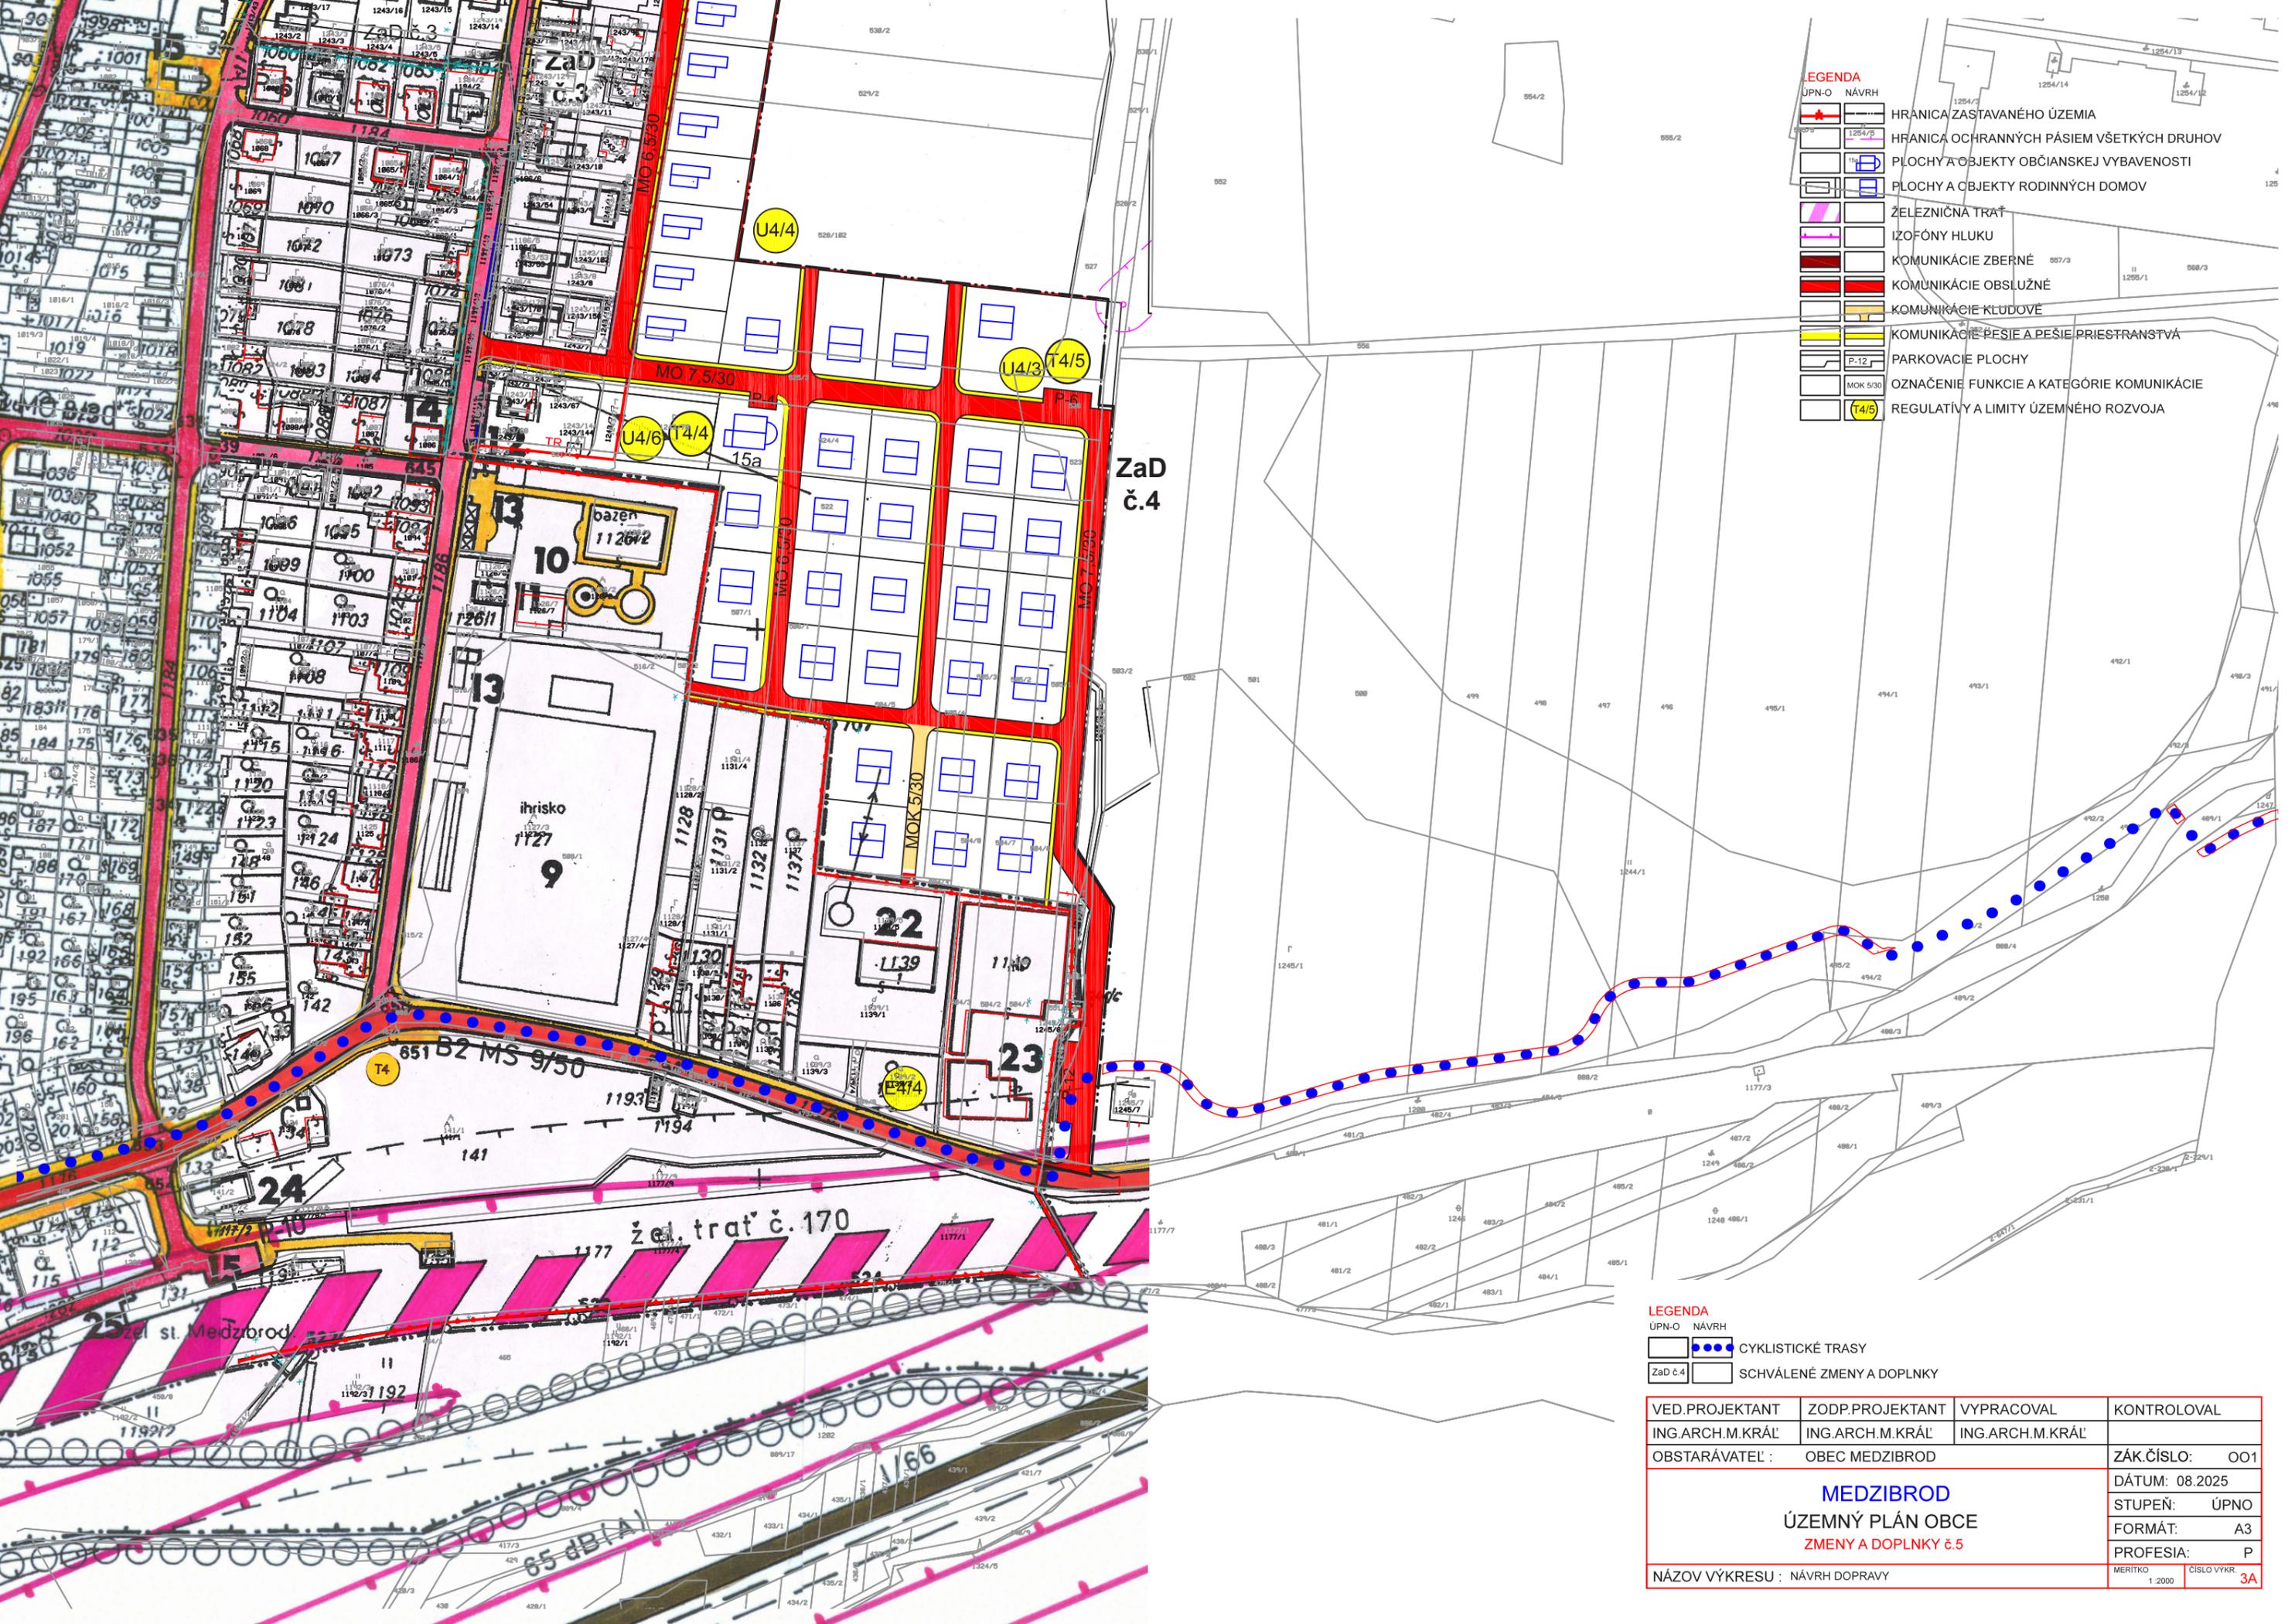

LEGENDA

| | | |
|-------|-------|---|
| ÚPN-O | NÁVRH | HRANICA ZASTAVANÉHO ÚZEMIA |
| | | HRANICA OCHRANNÝCH PÁSÍEM VŠETKÝCH DRUHOV |
| | | PLOCHY A OBJEKTY OBČIANSKEJ VYBAVENOSTI |
| | | PLOCHY A OBJEKTY RODINNÝCH DOMOV |
| | | ŽELEZNIČNA TRAT' |
| | | IZOFÓNY HLUKU |
| | | KOMUNIKÁCIE ZBERNÉ |
| | | KOMUNIKÁCIE OBSLUŽNÉ |
| | | KOMUNIKÁCIE KLUDOVÉ |
| | | KOMUNIKÁCIE PEŠIE A PEŠIE PRIESTRANSTVÁ |
| | | PARKOVACIE PLOCHY |
| | | MOK 5/30 |
| | | OZNAČENIE FUNKCIE A KATEGÓRIE KOMUNIKÁCIE |
| | | REGULATÍVY A LIMITY ÚZEMNÉHO ROZVOJA |

ZaD
č.4

LEGENDA

| | | |
|---------|-------|---------------------------|
| ÚPN-O | NÁVRH | CYKLICKÉ TRASY |
| ZaD č.4 | | SCHVÁLENÉ ZMENY A DOPLNKY |

| | | | | |
|---|------------------|------------------|-------------|---------|
| VED.PROJEKTANT | ZODP.PROJEKTANT | VYPRACOVAL | KONTROLOVAL | |
| ING.ARCH.M.KRÁL' | ING.ARCH.M.KRÁL' | ING.ARCH.M.KRÁL' | | |
| OBSTARÁVATEL : | OBEC MEDZIBROD | ZÁK.ČÍSLO: | 001 | |
| MEDZIBROD ÚZEMNÝ PLÁN OBCE ZMENY A DOPLNKY č.5 | | | DÁTUM: | 08.2025 |
| | | | STUPEŇ: | ÚPN-O |
| | | | FORMÁT: | A3 |
| | | | PROFESIA: | P |
| NÁZOV VÝKRESU : | NÁVRH DOPRAVY | MERITKO | ČÍSLO VÝKR. | |
| | | 1:2000 | 3A | |