


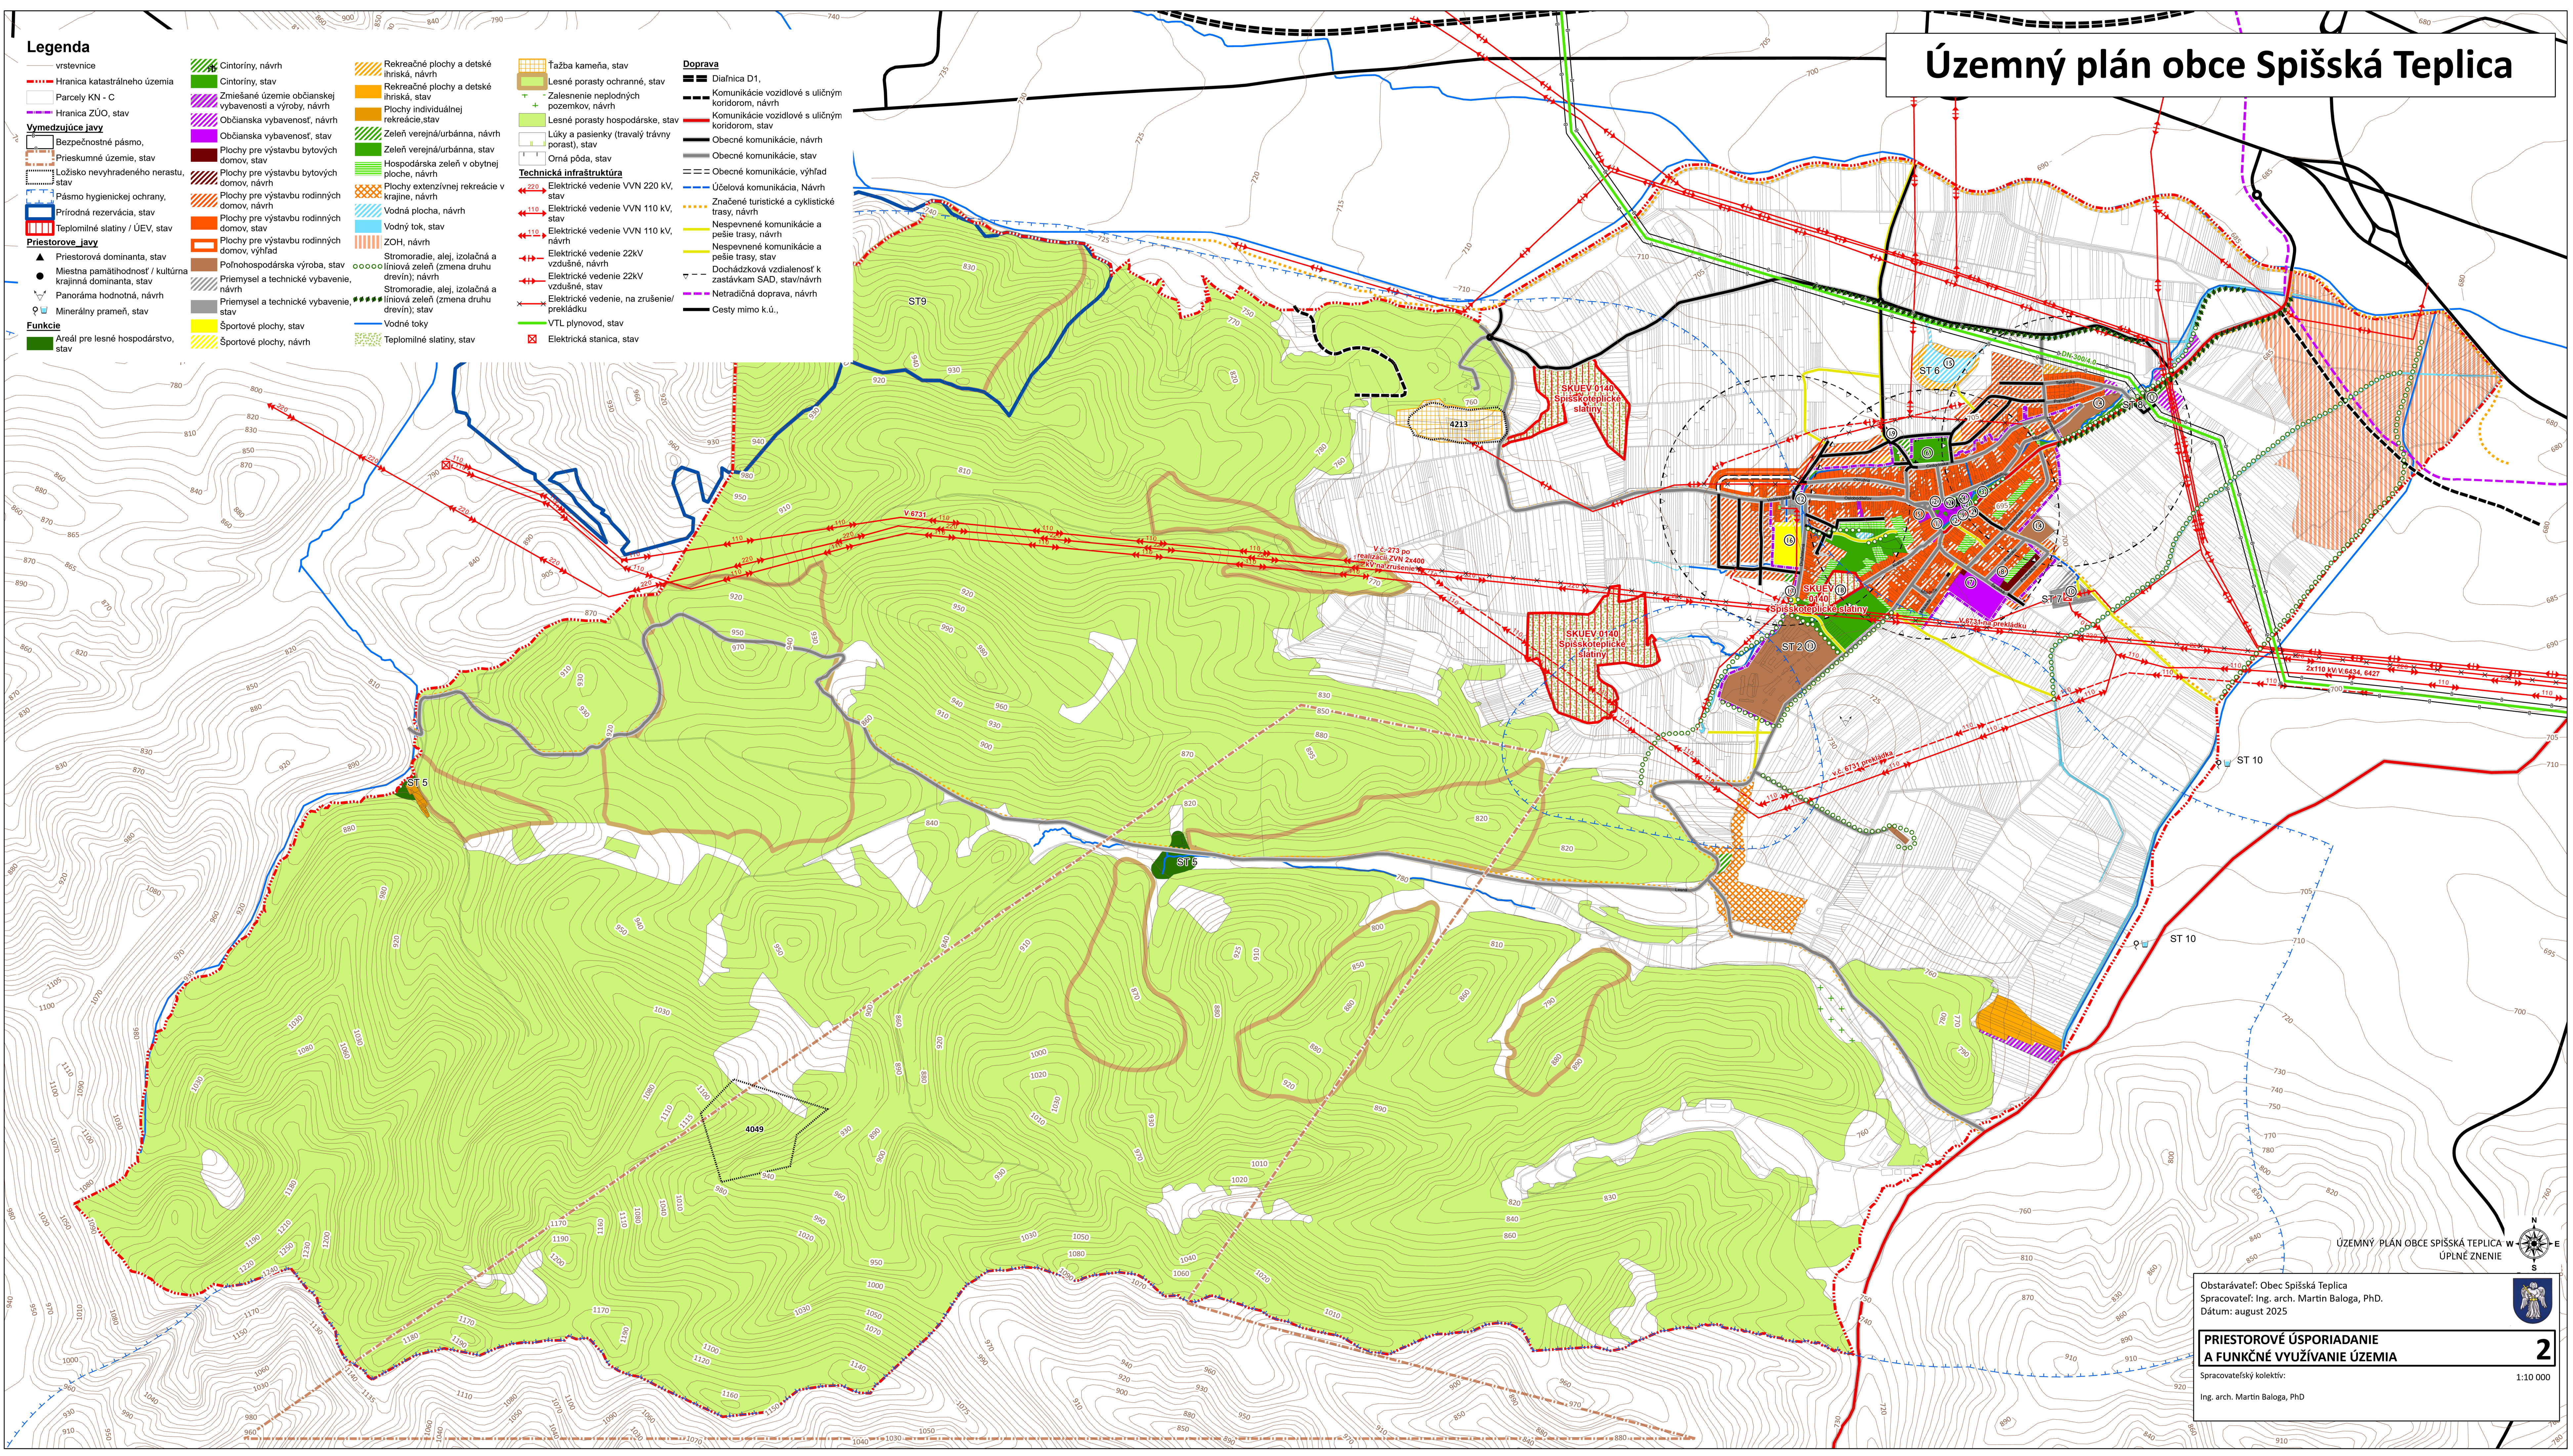

- Legenda**
 - vrstevnice
 - Hranica katastrálneho územia
 - Parcely KN - C
 - Hranica ZÚO, stav
 - Vymedzuje javy**
 - Bezpečnostné pásmo, Prieskumné územie, stav
 - Ložisko nevytrhadeného nerastu, stav
 - Pásmo hygienickej ochrany, stav
 - Prírodná rezervácia, stav
 - Teplomlinné slatiny / ÚEV, stav
 - Priestorové javy**
 - Priestorová dominanta, stav
 - Miestna pamätihodnosť / kultúrna krajinná dominanta, stav
 - Panoráma hodnotná, návrh
 - Minerálny prameň, stav
 - Funkcie**
 - Aréál pre lesné hospodárstvo, stav
- Cintoríny, návrh
 - Cintoríny, stav
 - Zmiešané územie občianskej vybavenosti a výroby, návrh
 - Občianska vybavenosť, návrh
 - Občianska vybavenosť, stav
 - Plochy pre výstavbu bytových domov, stav
 - Plochy pre výstavbu bytových domov, návrh
 - Plochy pre výstavbu rodinných domov, návrh
 - Plochy pre výstavbu rodinných domov, stav
 - Plochy pre výstavbu rodinných domov, výťah
 - Plochy pre výstavbu rodinných domov, stav
 - Poľnohospodárska výroba, stav
 - Priemysel a technické vybavenie, návrh
 - Priemysel a technické vybavenie, stav
 - Sportové plochy, stav
 - Sportové plochy, návrh
- Rekrečné plochy a detské ihriská, návrh
 - Rekrečné plochy a detské ihriská, stav
 - Plochy individuálnej rekreácie, stav
 - Zeleň verejná/urbánna, návrh
 - Zeleň verejná/urbánna, stav
 - Hospodárska zeleň v obytnej ploche, návrh
 - Plochy extenzívnej rekreácie v krajine, návrh
 - Vodná plocha, návrh
 - Vodný tok, stav
 - ZOH, návrh
 - Stromoradie, alej, izolácia a líniová zeleň (zmena druhu drevín), návrh
 - Stromoradie, alej, izolácia a líniová zeleň (zmena druhu drevín), stav
 - Vodné toky
 - Teplomlinné slatiny, stav
- Ťažba kameňa, stav
 - Lesné porasty ochranné, stav
 - Zalesnenie neplodných pozemkov, návrh
 - Lesné porasty hospodárske, stav
 - Lúky a pasienky (trvalý trávny porast), stav
 - Orná pôda, stav
- Technická infraštruktúra**
 - Elektrické vedenie VVN 220 kV, stav
 - Elektrické vedenie VVN 110 kV, stav
 - Elektrické vedenie VVN 110 kV, návrh
 - Elektrické vedenie 22kV vzdušné, návrh
 - Elektrické vedenie 22kV vzdušné, stav
 - Elektrické vedenie, na zrušení/prekládku
 - VTL plynovod, stav
 - Elektrická stanica, stav
- Doprava**
 - Diaľnica D1,
 - Komunikácie vozidlové s uličným koridorom, návrh
 - Komunikácie vozidlové s uličným koridorom, stav
 - Obecné komunikácie, návrh
 - Obecné komunikácie, stav
 - Obecné komunikácie, výhľad
 - Účelová komunikácia, návrh
 - Značené turistické a cyklistické trasy, návrh
 - Nespevnené komunikácie a pešie trasy, návrh
 - Nespevnené komunikácie a pešie trasy, stav
 - Dochádzková vzdialenosť k zastávkam SAD, stav/návrh
 - Netradičná doprava, návrh
 - Cesty mimo k.ú.,

Územný plán obce Spišská Teplica

Obstarávateľ: Obec Spišská Teplica
Spracovateľ: Ing. arch. Martin Baloga, PhD.
Dátum: august 2025

**PRIESTOROVÉ ÚSPORIADANIE
A FUNKČNÉ VYUŽÍVANIE ÚZEMIA**

Spracovateľský kolektív:
Ing. arch. Martin Baloga, PhD.

2

1:10 000