


Územný plán obce Spišská Teplica

Legenda

- | | | | |
|---|----------------|---|------------------------------------|
|  | vrstvenice |  | Ochranné pásmo vodných tokov, stav |
|  | Vodné toky |  | Hranica katastrálneho územia |
|  | Parcely KN - C |  | Hranica ZÚO, stav |

Vymedzujúce javy

	Bezpečnostné pásmo,		prívodné potrubie DR, stav
	Ochranné pásmo všetkých druhov,		prívodné potrubie DR, Návrh
	Pásmo hygienickej ochrany,		Zásobné Potrubie, Stav
	Ochranné pásmo vodovodu, stav		Vodovod, návrh
			Vodovod, stav

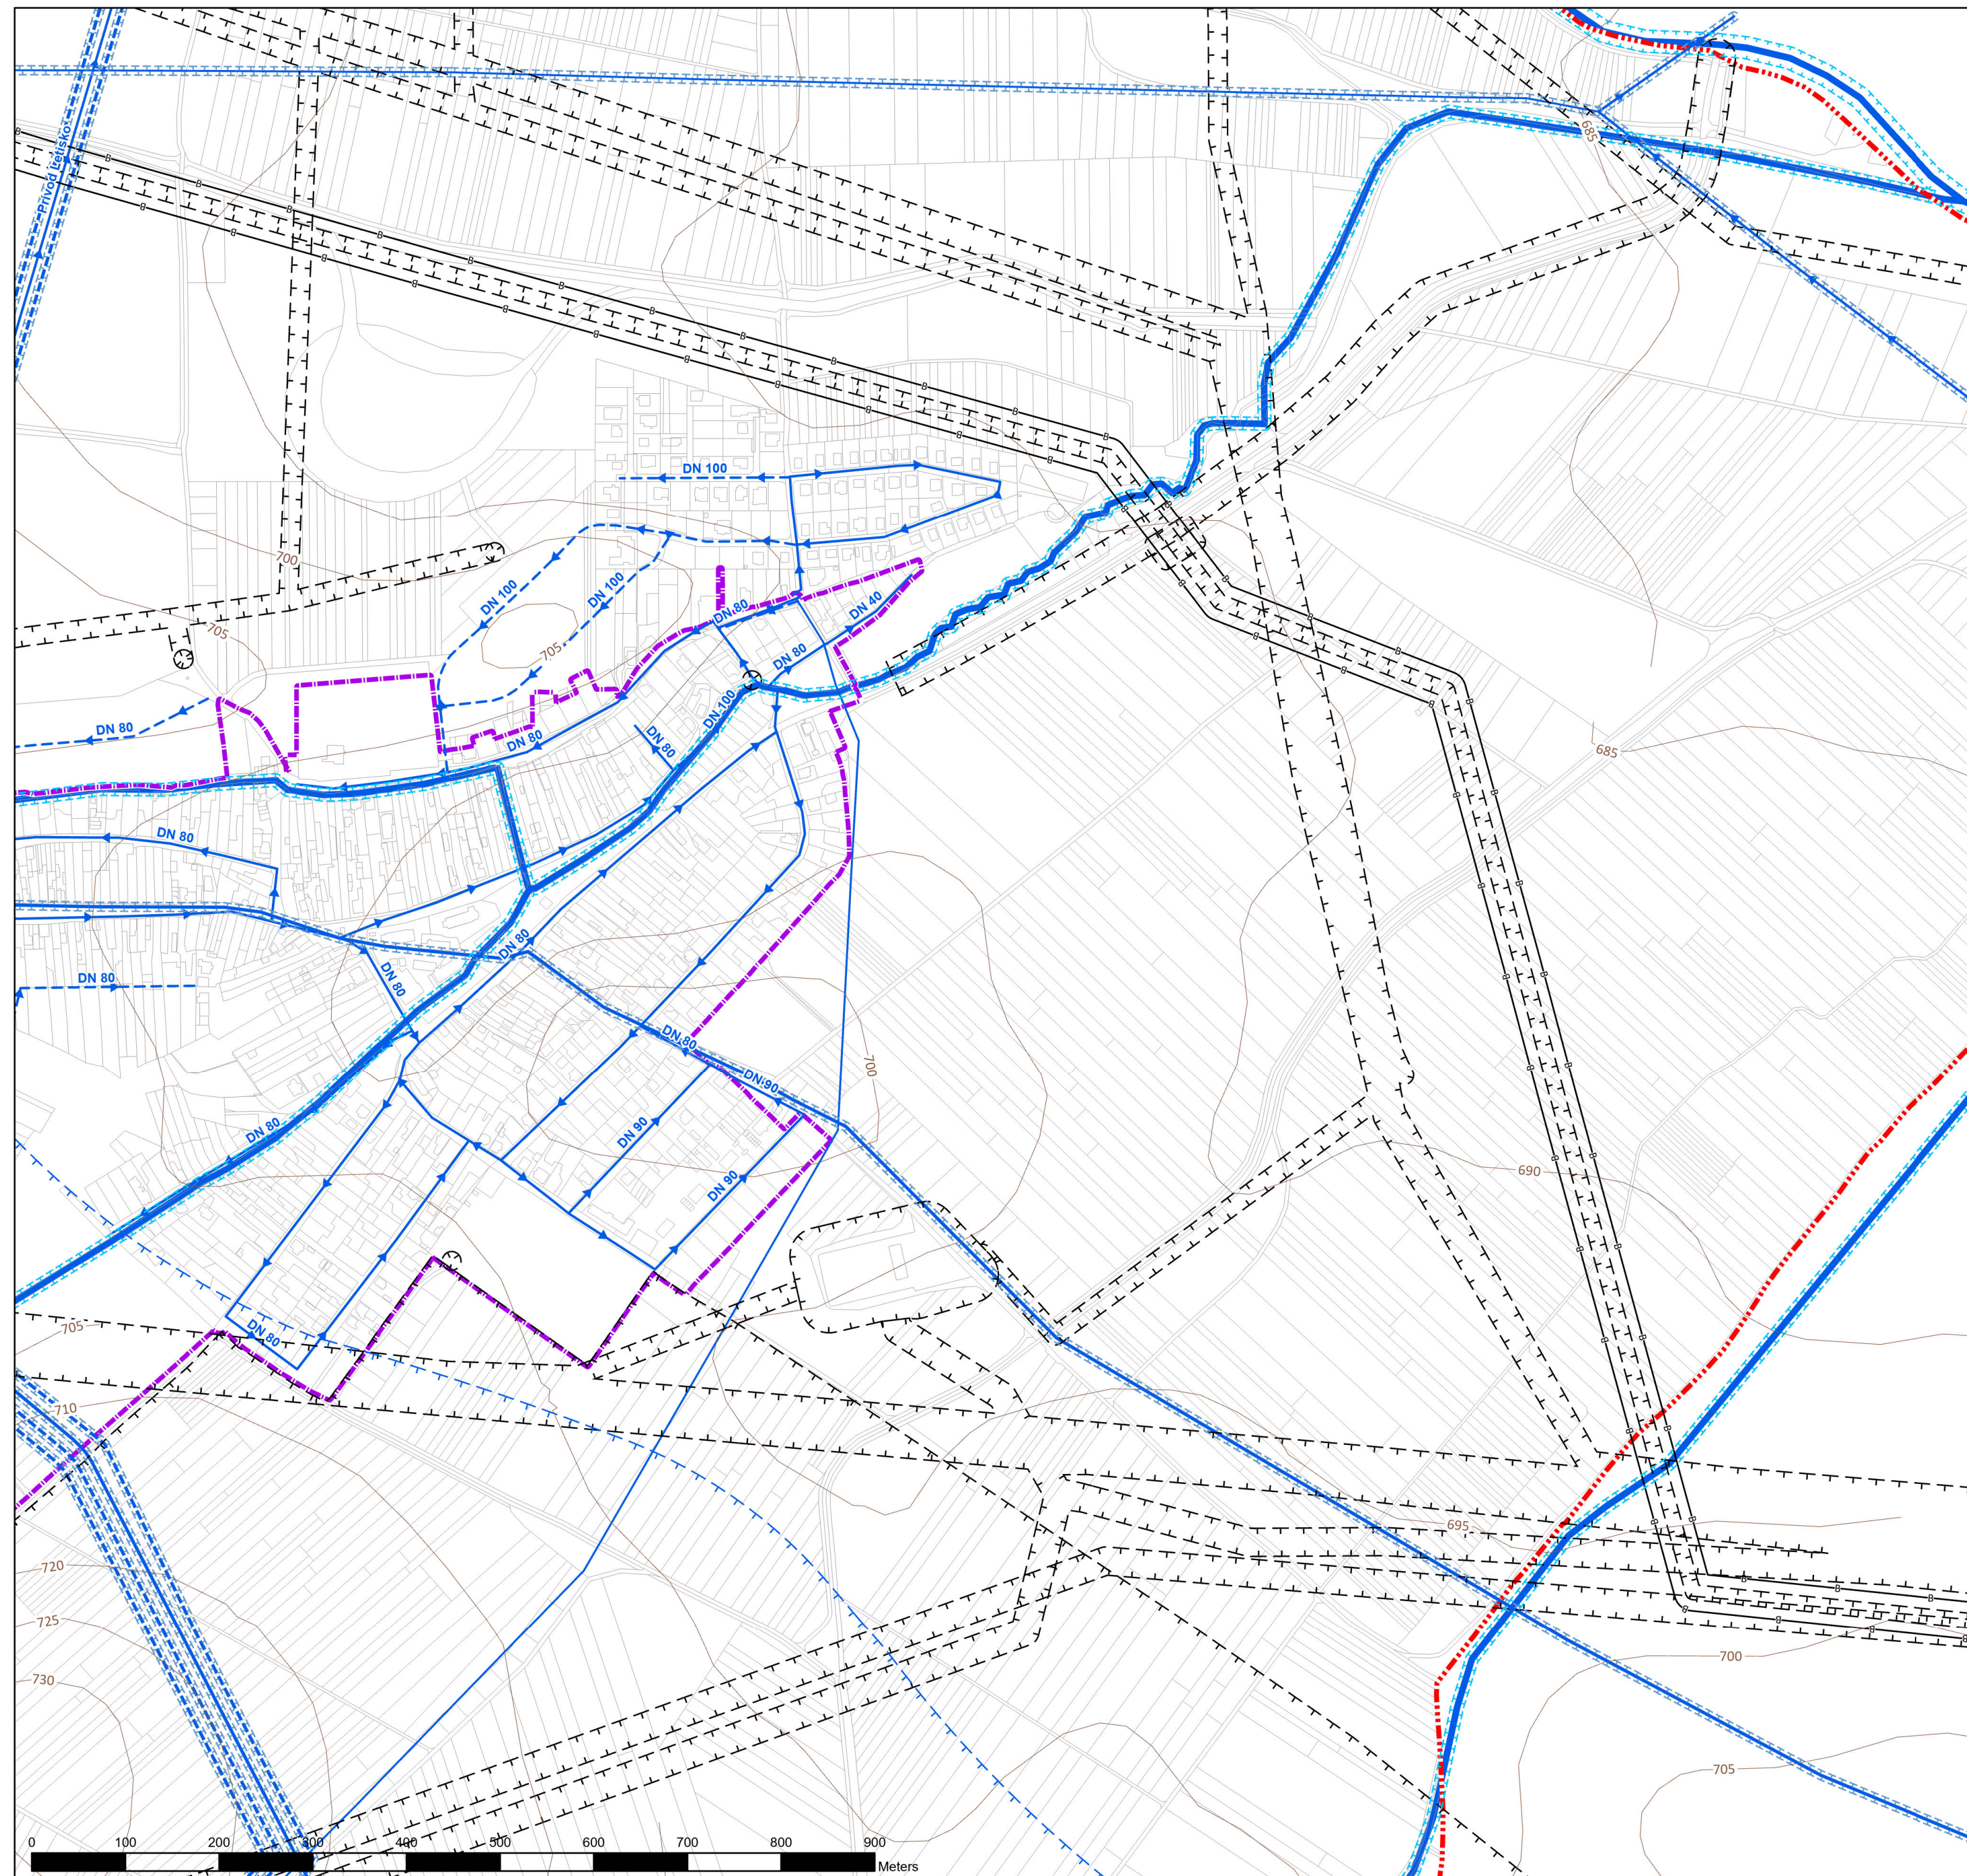

ÚZEMNÝ PLÁN OBCE SPIŠSKÁ TEPLICA W E
ÚPLNÉ ZNENIE K 1.1,2023

Obstarávateľ: Obec Spišská Teplica
Spracovateľ: Ing. arch. Martin Baloga, PhD.
Dátum: august 2025



NÁVRH VEREJNÉHO TECHNICKÉHO VYBAVENIA ZÁSOBOVANIE VODOU

Spracovateľský kolektív:
Ing. arch. Martin Baloga, PhD

4a

5 000