



Územný plán obce Spišská Teplica

Legenda

- vrstevnice
- Vodné toky
- Parcely KN - C
- Vymedzujúce javy**
 - Bezpečnostné pásmo,
 - Ochranné pásma všetkých druhov,
 - Pásmo hygienickej ochrany,
 - Ochranné pásmo vodovodu, stav
 - Ochranné pásmo vodných tokov, stav
- Hranica katastrálneho územia
- Hranica ZÚO, stav
- Splašková kanalizácia, návrh
- Splašková kanalizácia, stav

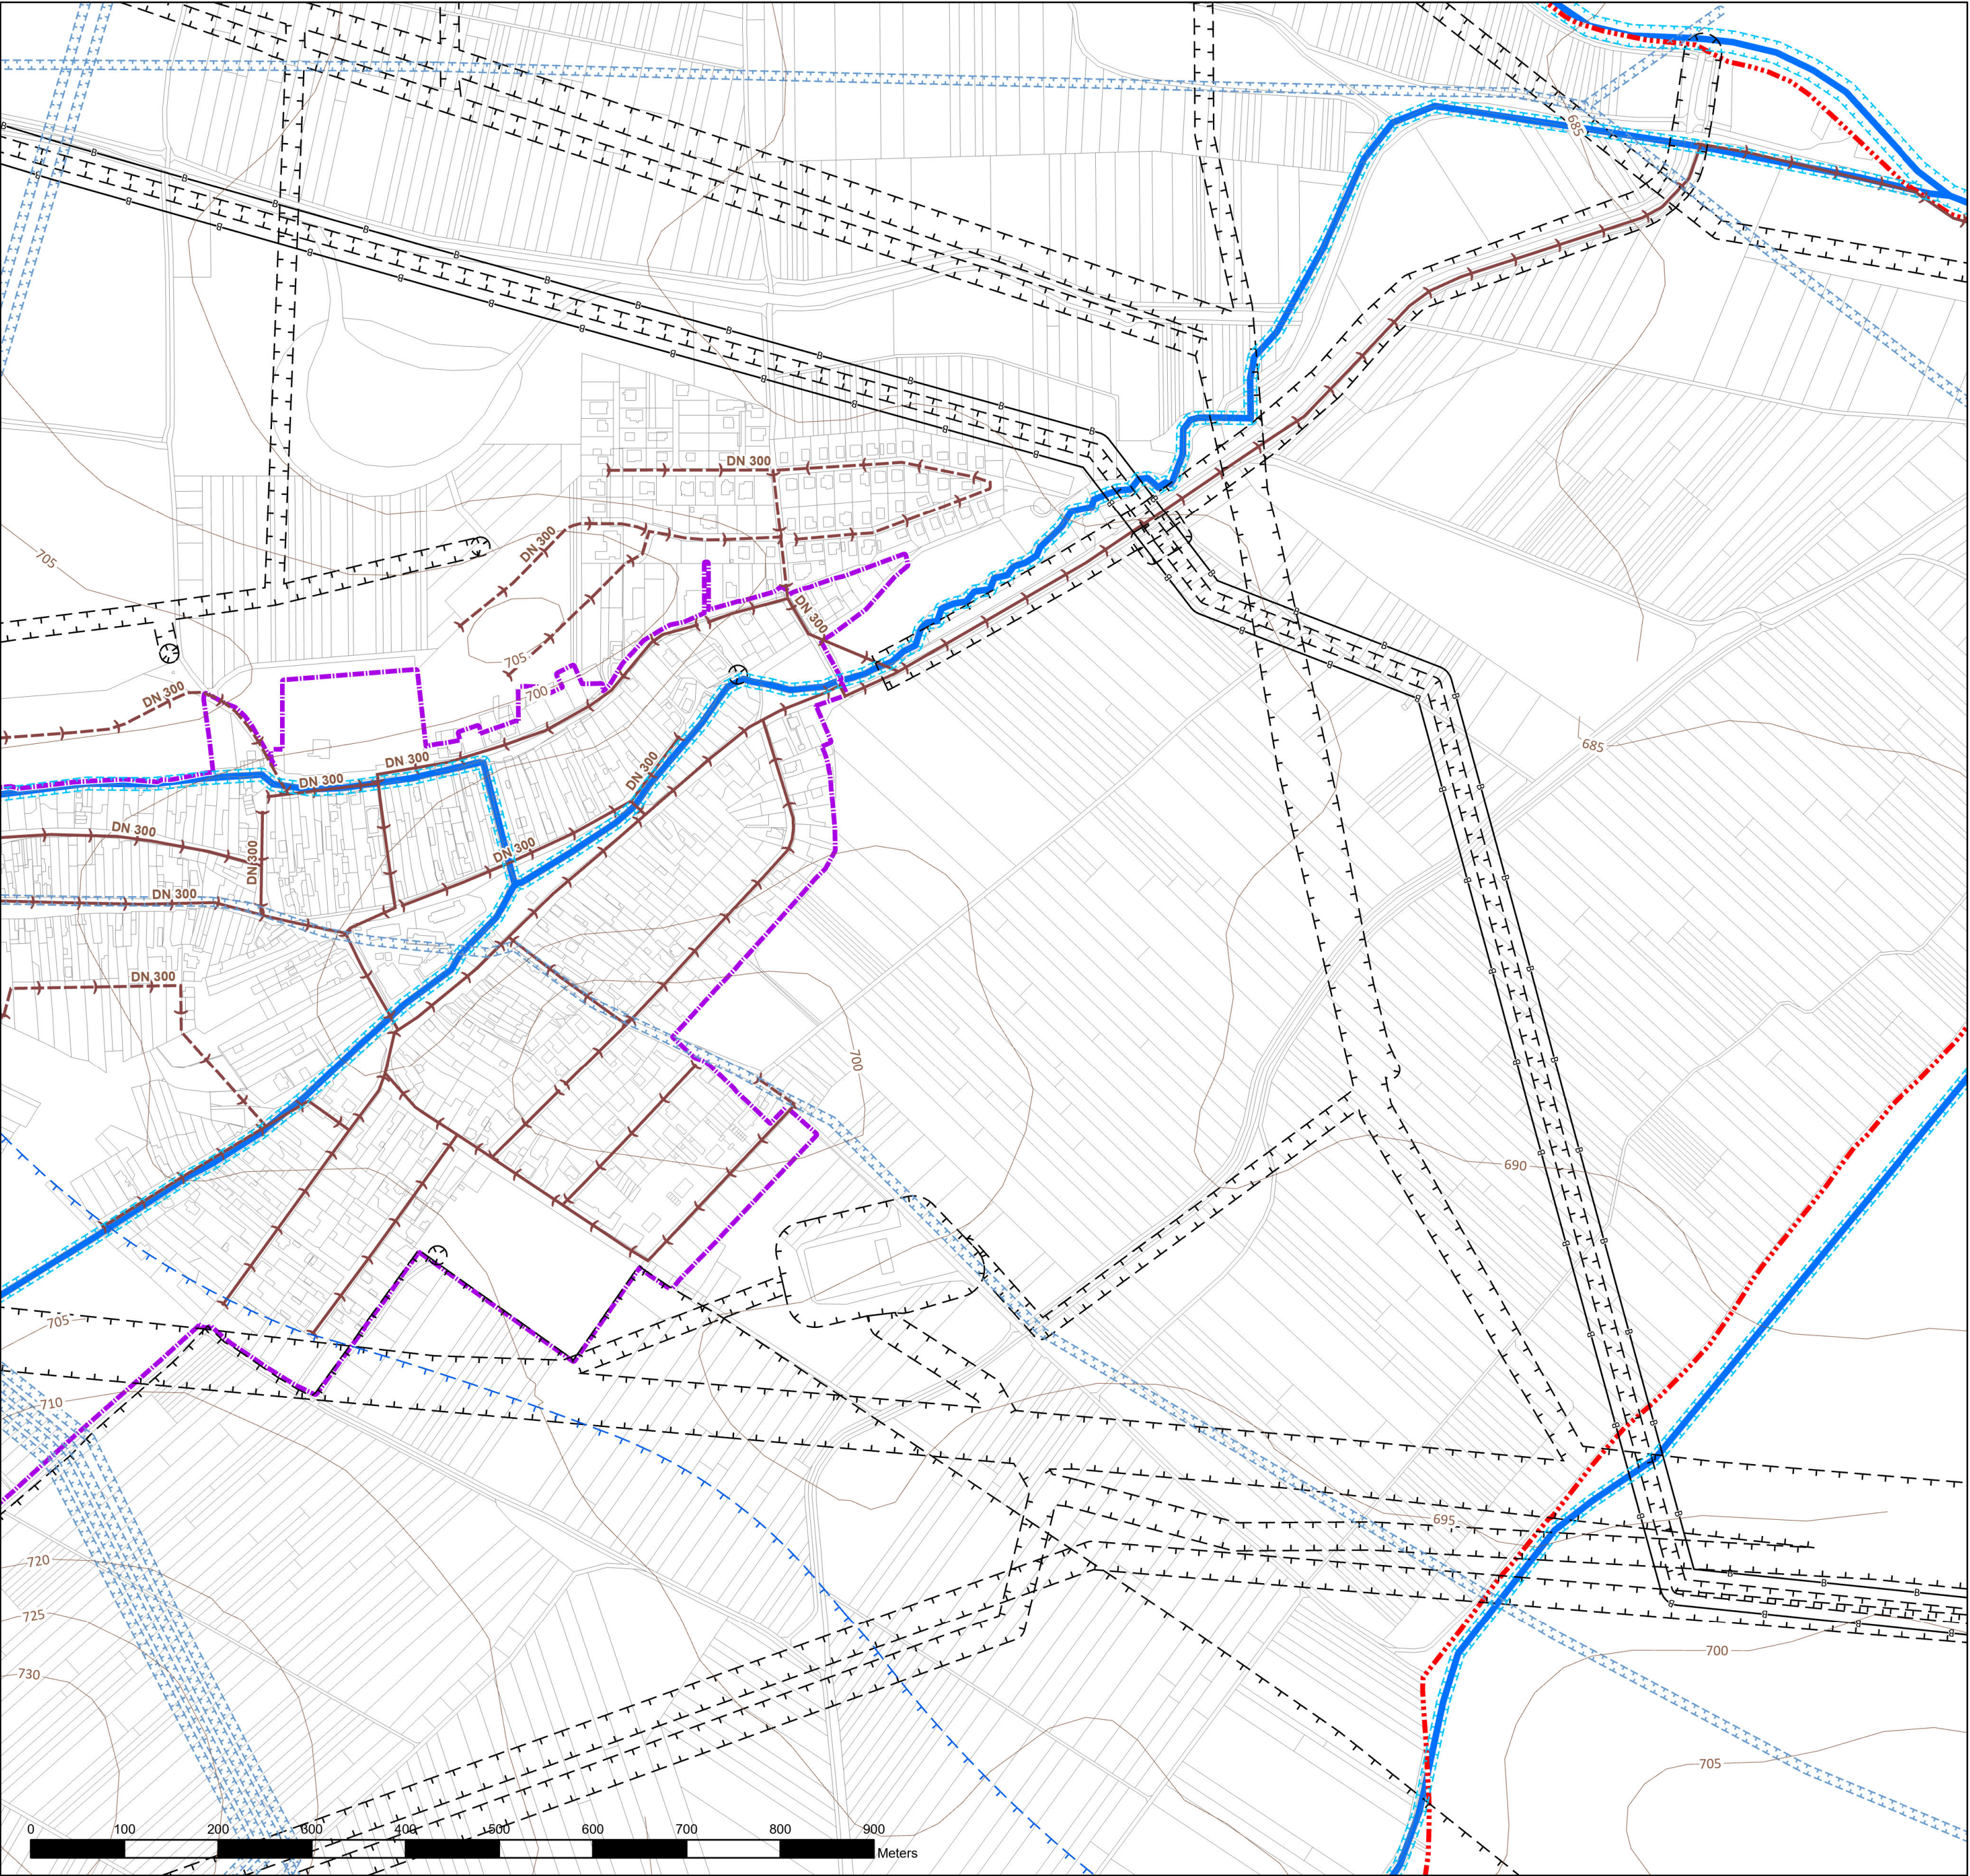

ÚZEMNÝ PLÁN OBCE SPIŠSKÁ TEPLICA W
ÚPLNÉ ZNENIE K 1.1.2023

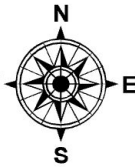

Obstarávateľ: Obec Spišská Teplica
Spracovateľ: Ing. arch. Martin Baloga, PhD.
Dátum: august 2025



NÁVRH VEREJNÉHO TECHNICKÉHO VYBAVENIA
ODKANALIZOVANIE ÚZEMIA

4b

Spracovateľský kolektív:
Ing. arch. Martin Baloga, PhD

1:5 000