


Územný plán obce Spišská Teplica

Legenda

- vrstevnice
- Vodné toky
- Parcely KN - C
- Vmedzujúce javy**
 - Bezpečnostné pásmo,
 - Ochranné pásma všetkých druhov,
 - Pásmo hygienickej ochrany,
 - Ochranné pásmo vodovodu, stav
 - Ochranné pásmo vodných tokov, stav
- Hranica katastrálneho územia
- Hranica ZÚO, stav
- Technická infraštruktúra**
 - Elektrická stanica, stav
 - Trafo stanica 22/0.4 kV, návrh
 - Trafo stanica 22/0.4 kV, stav
 - Elektrické vedenie VVN 220 kV, stav
 - Elektrické vedenie VVN 110 kV, stav
 - Elektrické vedenie VVN 110 kV, návrh
 - Elektrické vedenie 22kV vzdušné, návrh
 - Elektrické vedenie 22kV vzdušné, stav
 - Elektrické vedenie 22kV káblové, stav
 - Elektrické vedenie 22kV káblové, návrh
 - Elektrické vedenie, na zrušenie/ prekládku

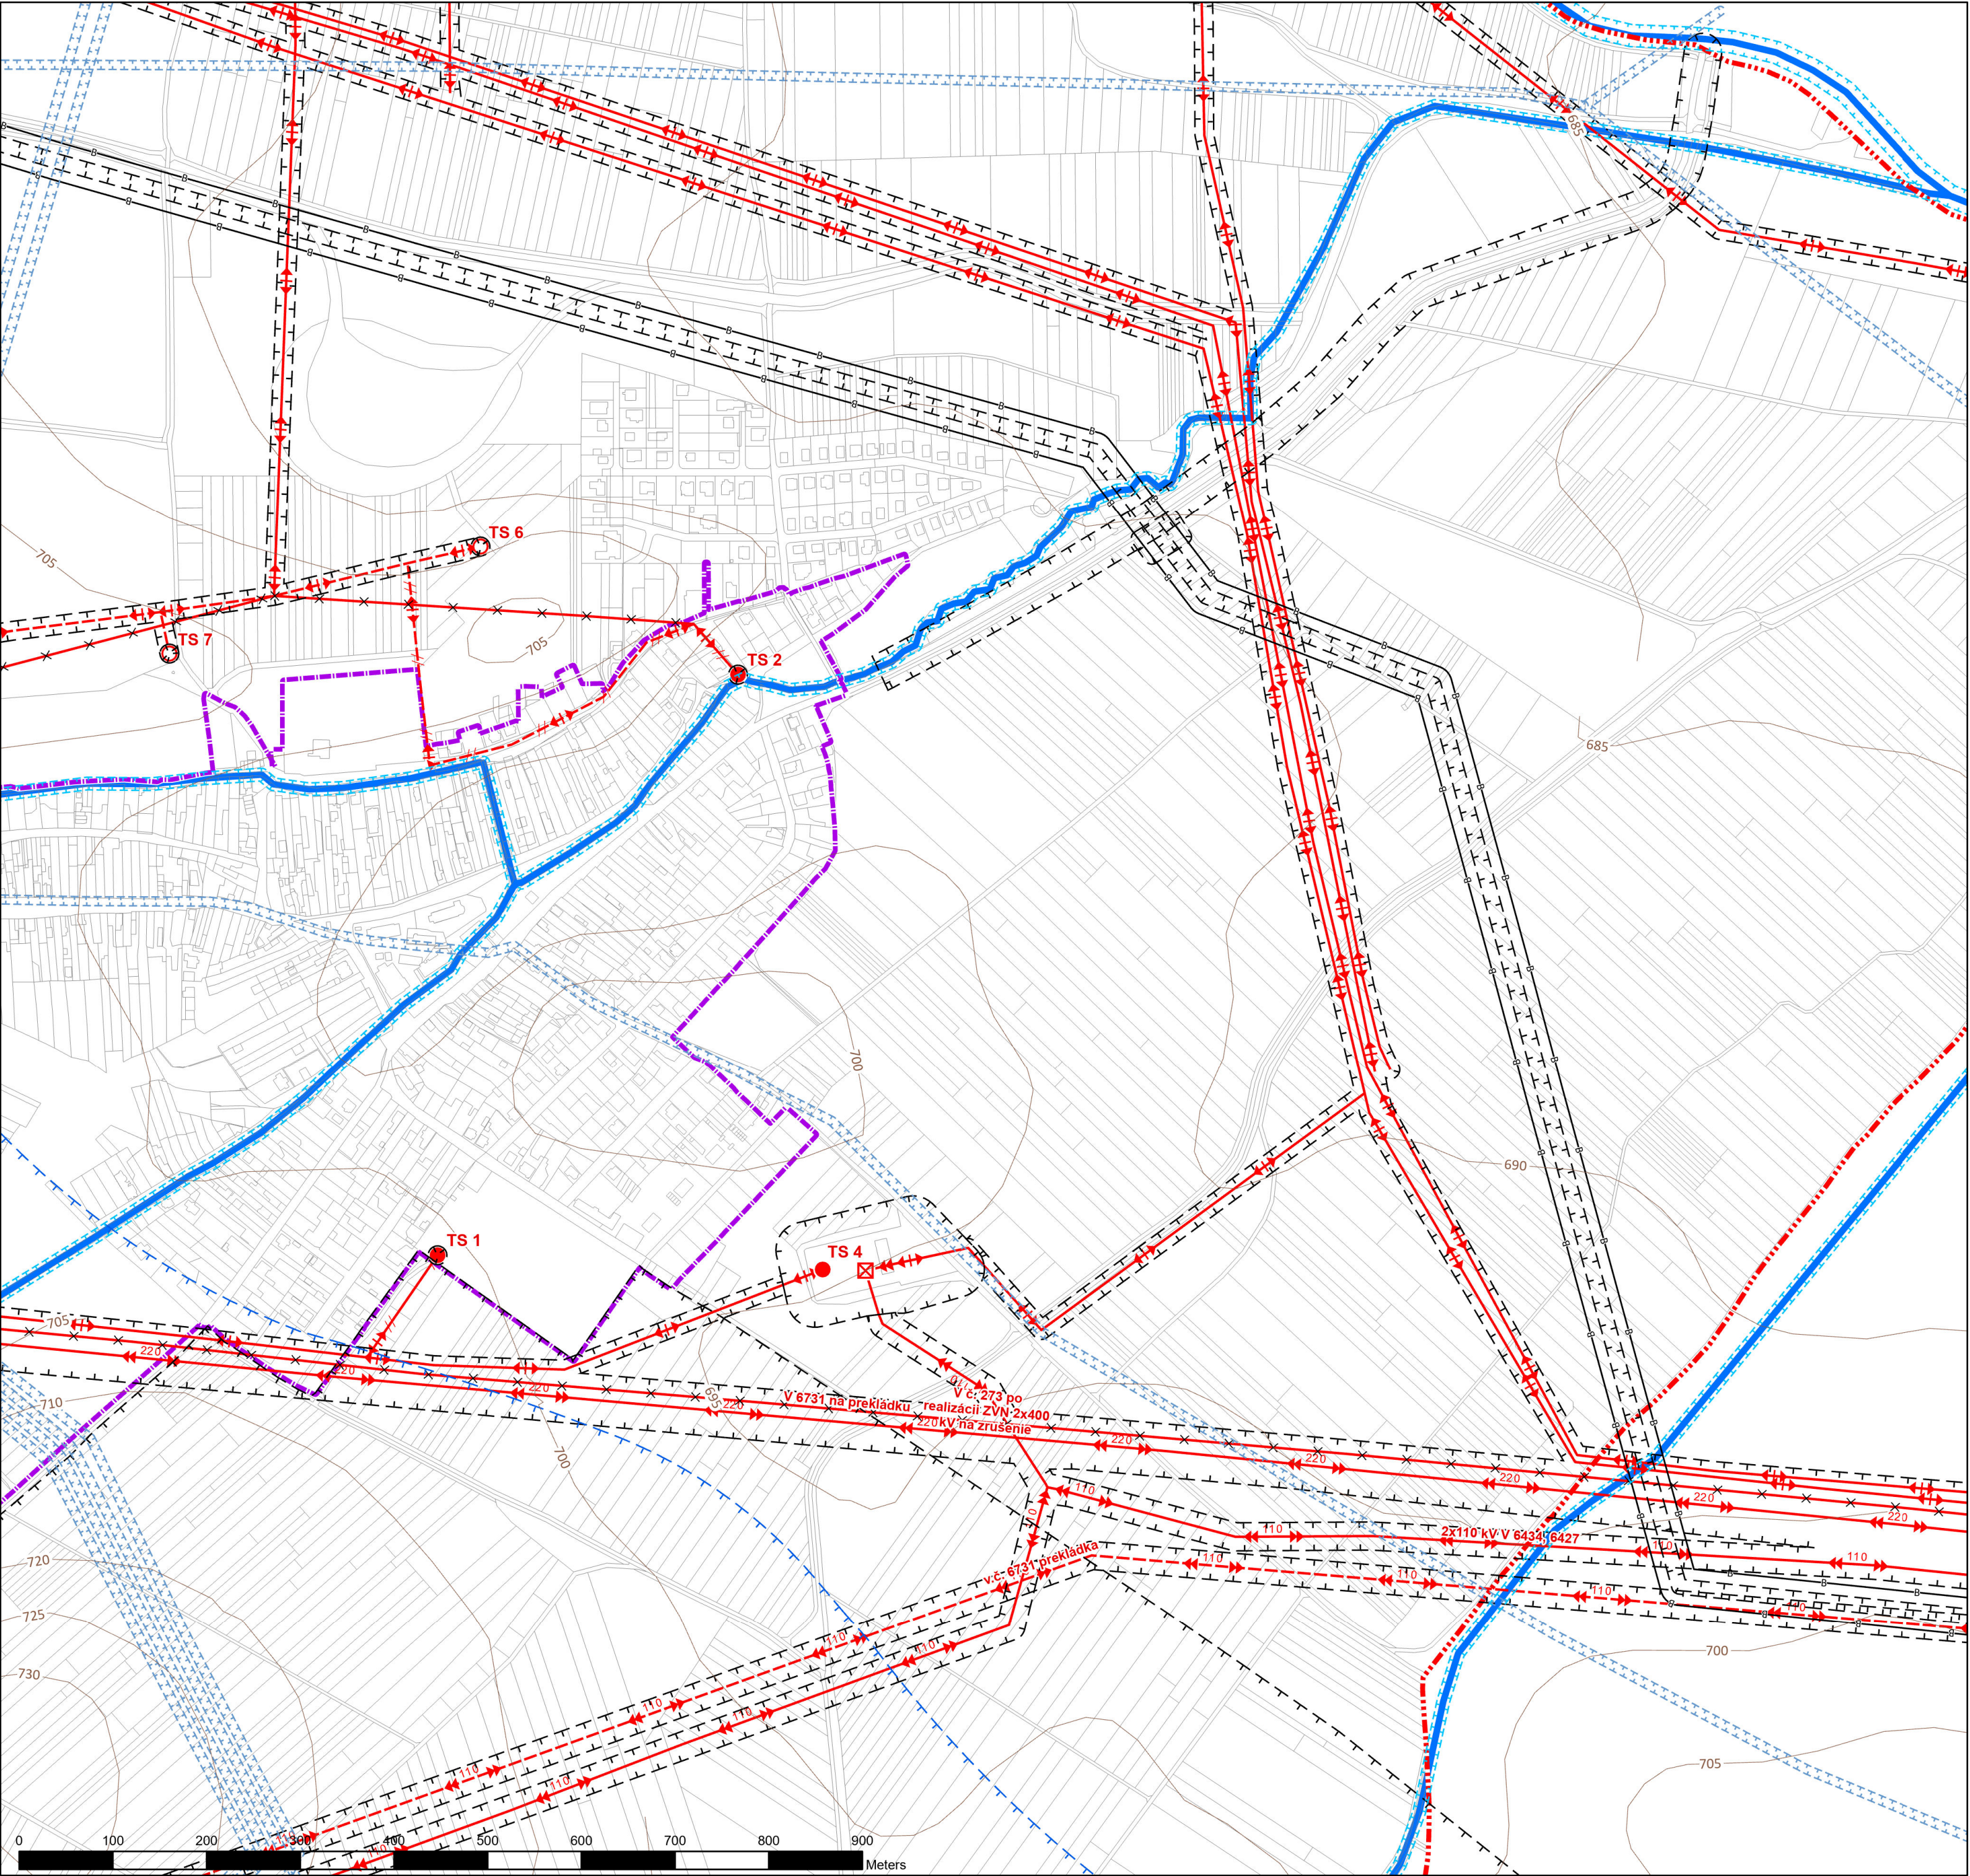

ÚZEMNÝ PLÁN OBCE SPIŠSKÁ TEPLICA
ÚPLNÉ ZNENIE K 1.1.2023



Obstarávateľ: Obec Spišská Teplica
Spracovateľ: Ing. arch. Martin Baloga, PhD.
Dátum: august 2025



**NÁVRH VEREJNÉHO TECHNICKÉHO VYBAVENIA
ZÁSOBOVANIE ELEKTRICKOU ENERGIU**

4c

Spracovateľský kolektív:
Ing. arch. Martin Baloga, PhD

1:5 000