


Územný plán obce Spišská Teplica

Legenda

- vrstevnice
- Parcely KN - C
- Hranica ZÚO, stav
- Hranica katastrálneho územia
- Vymedzujúce javy**
 - Bezpečnostné pásmo,
 - Ochranné pásma všetkých druhov,
 - Pásmo hygienickej ochrany,
 - Ochranné pásmo vodovodu, stav
 - Ochranné pásmo vodných tokov, stav
 - VTL plynovod, stav
 - STL plynovod IPE 50.63, návrh
 - STL plynovod IPE 50.63, stav
 - Vodné toky

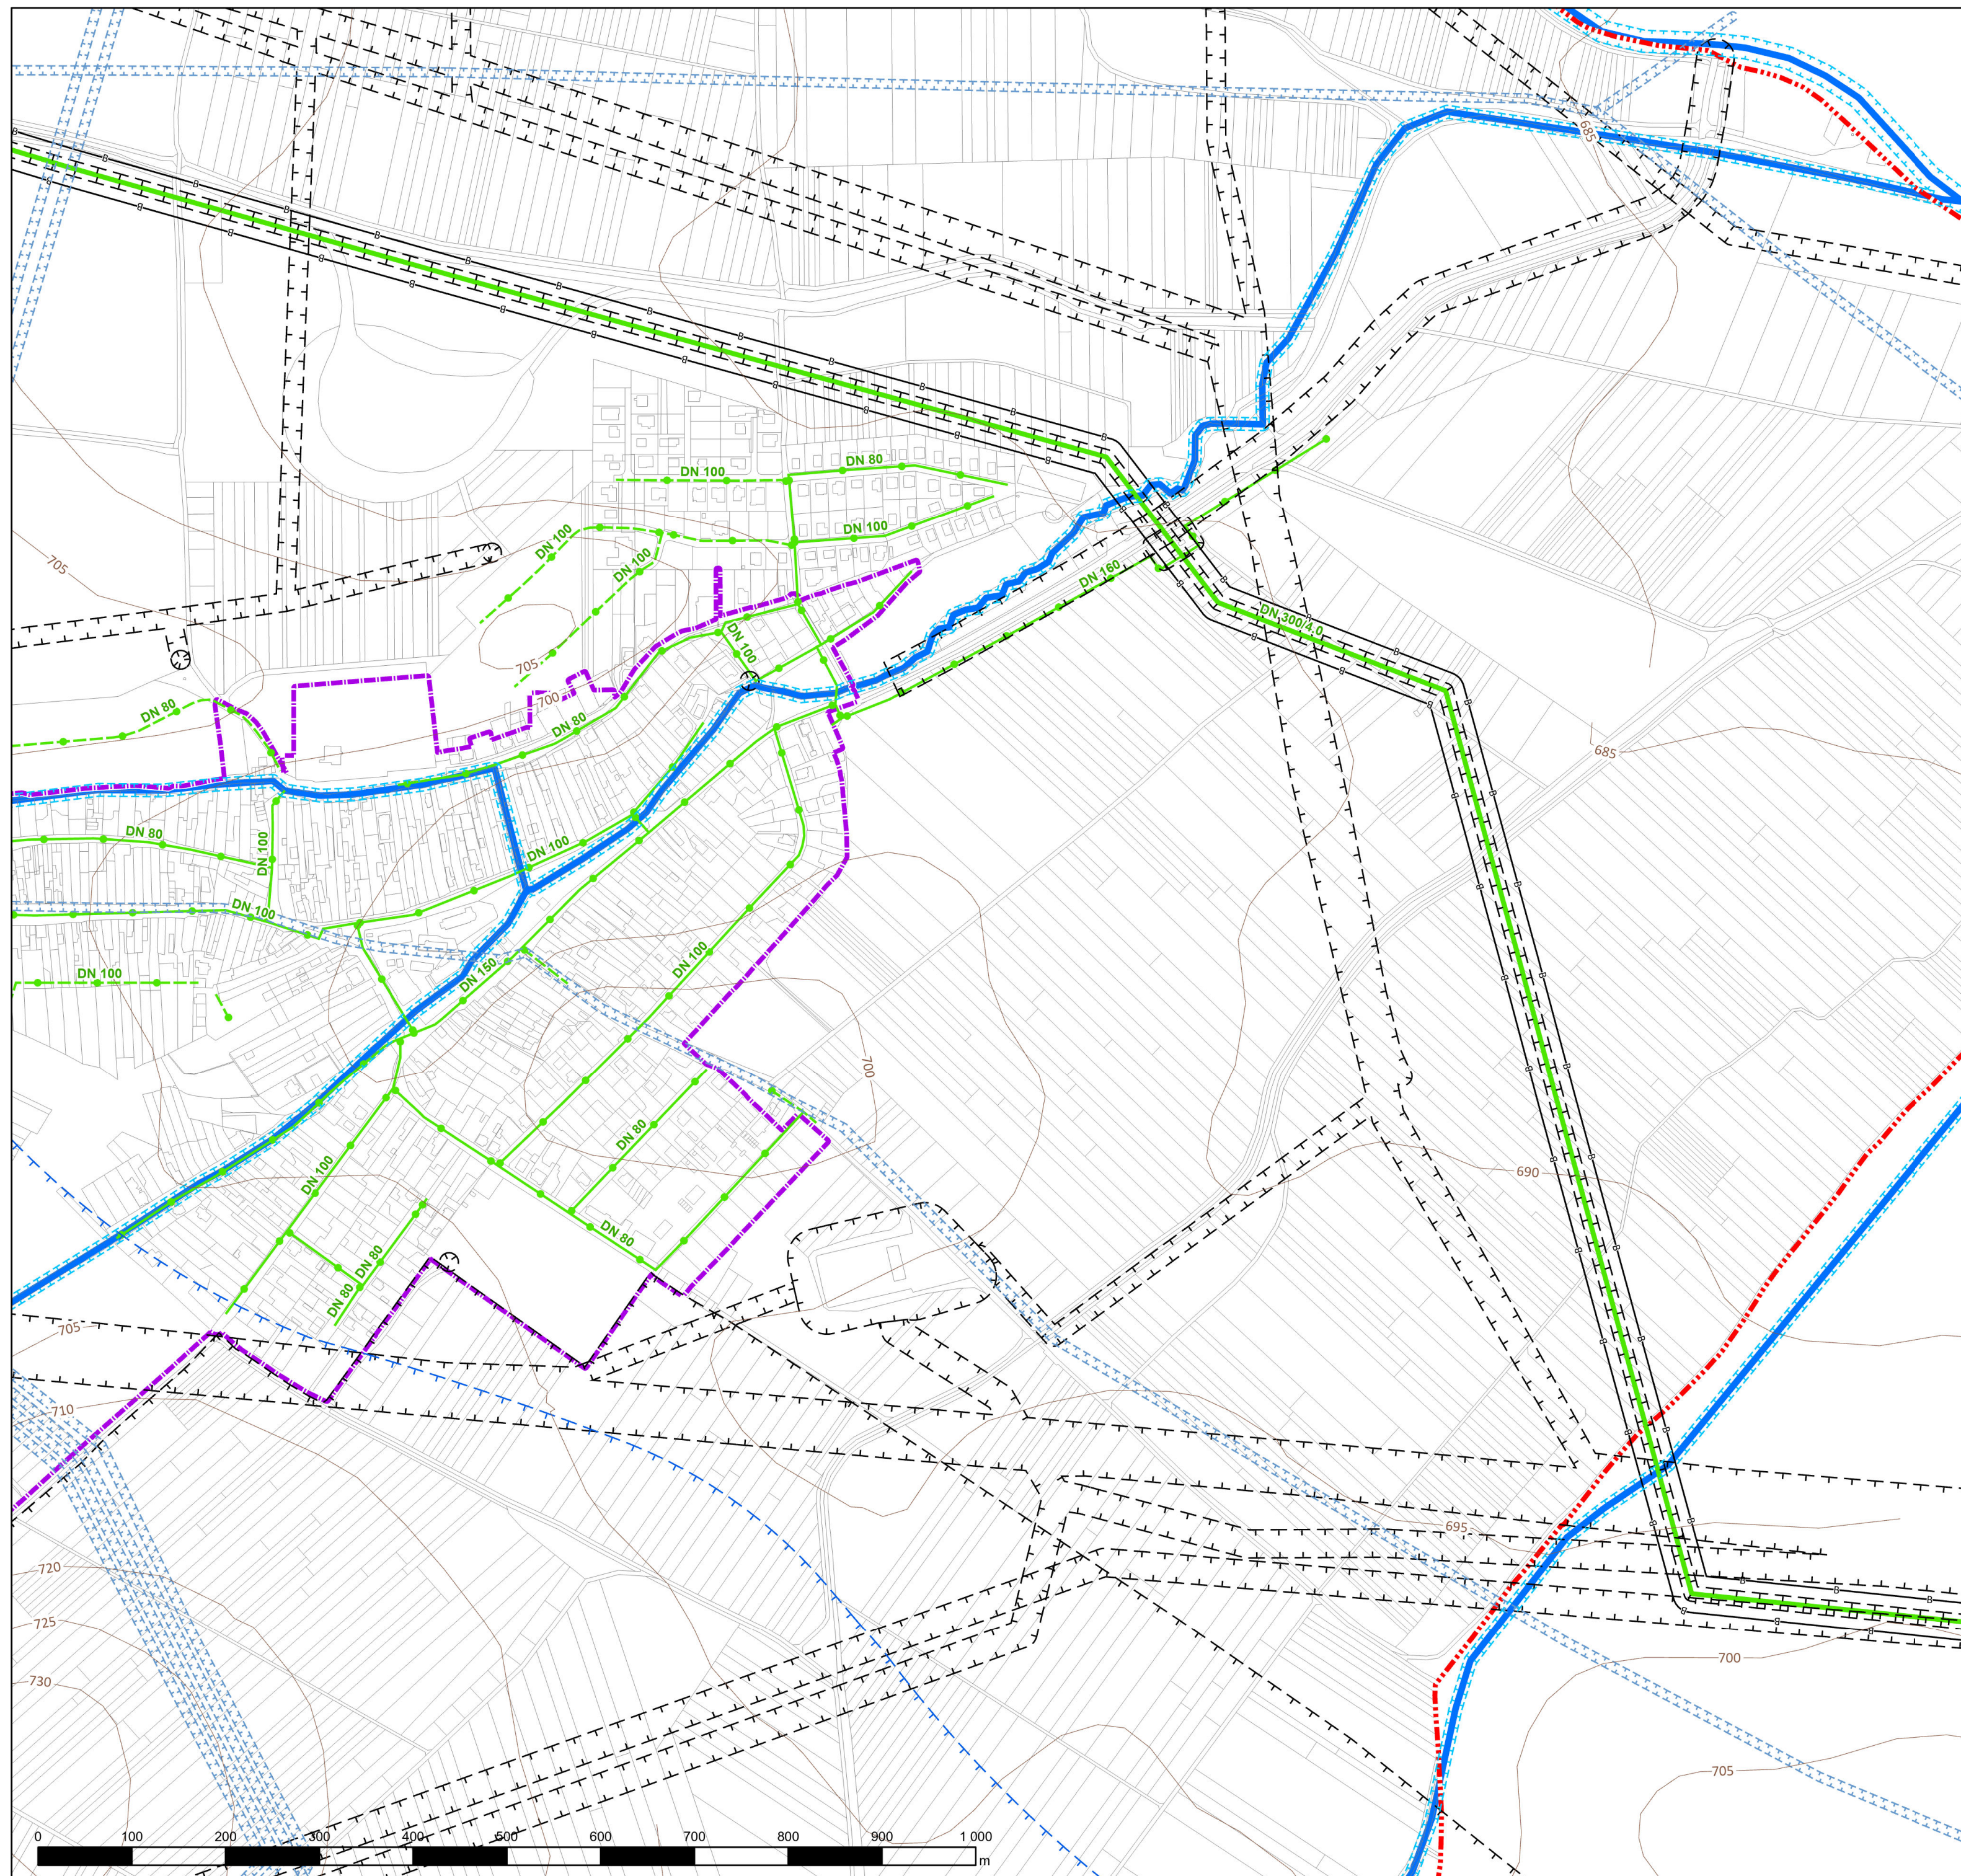

ÚZEMNÝ PLÁN OBCE SPIŠSKÁ TEPLICA w
ÚPLNÉ ZNENIE K 1.1.2023



Obstarávateľ: Obec Spišská Teplica
Spracovateľ: Ing. arch. Martin Baloga, PhD.
Dátum: august 2025



**NÁVRH VEREJNÉHO TECHNICKÉHO VYBAVENIA
ZÁSOBOVANIE PLYNOM**

4d

Spracovateľský kolektív:
Ing. arch. Martin Baloga, PhD.
Ing. Marián Špacir

1:5 000