TORYSA ZMENY A DOPLNKY č. 1 ÚPN OBCE
ZMENY A DOPLNKY č. 2 ÚPN OBCE
ÚZEMNÝ PLÁN OBCE

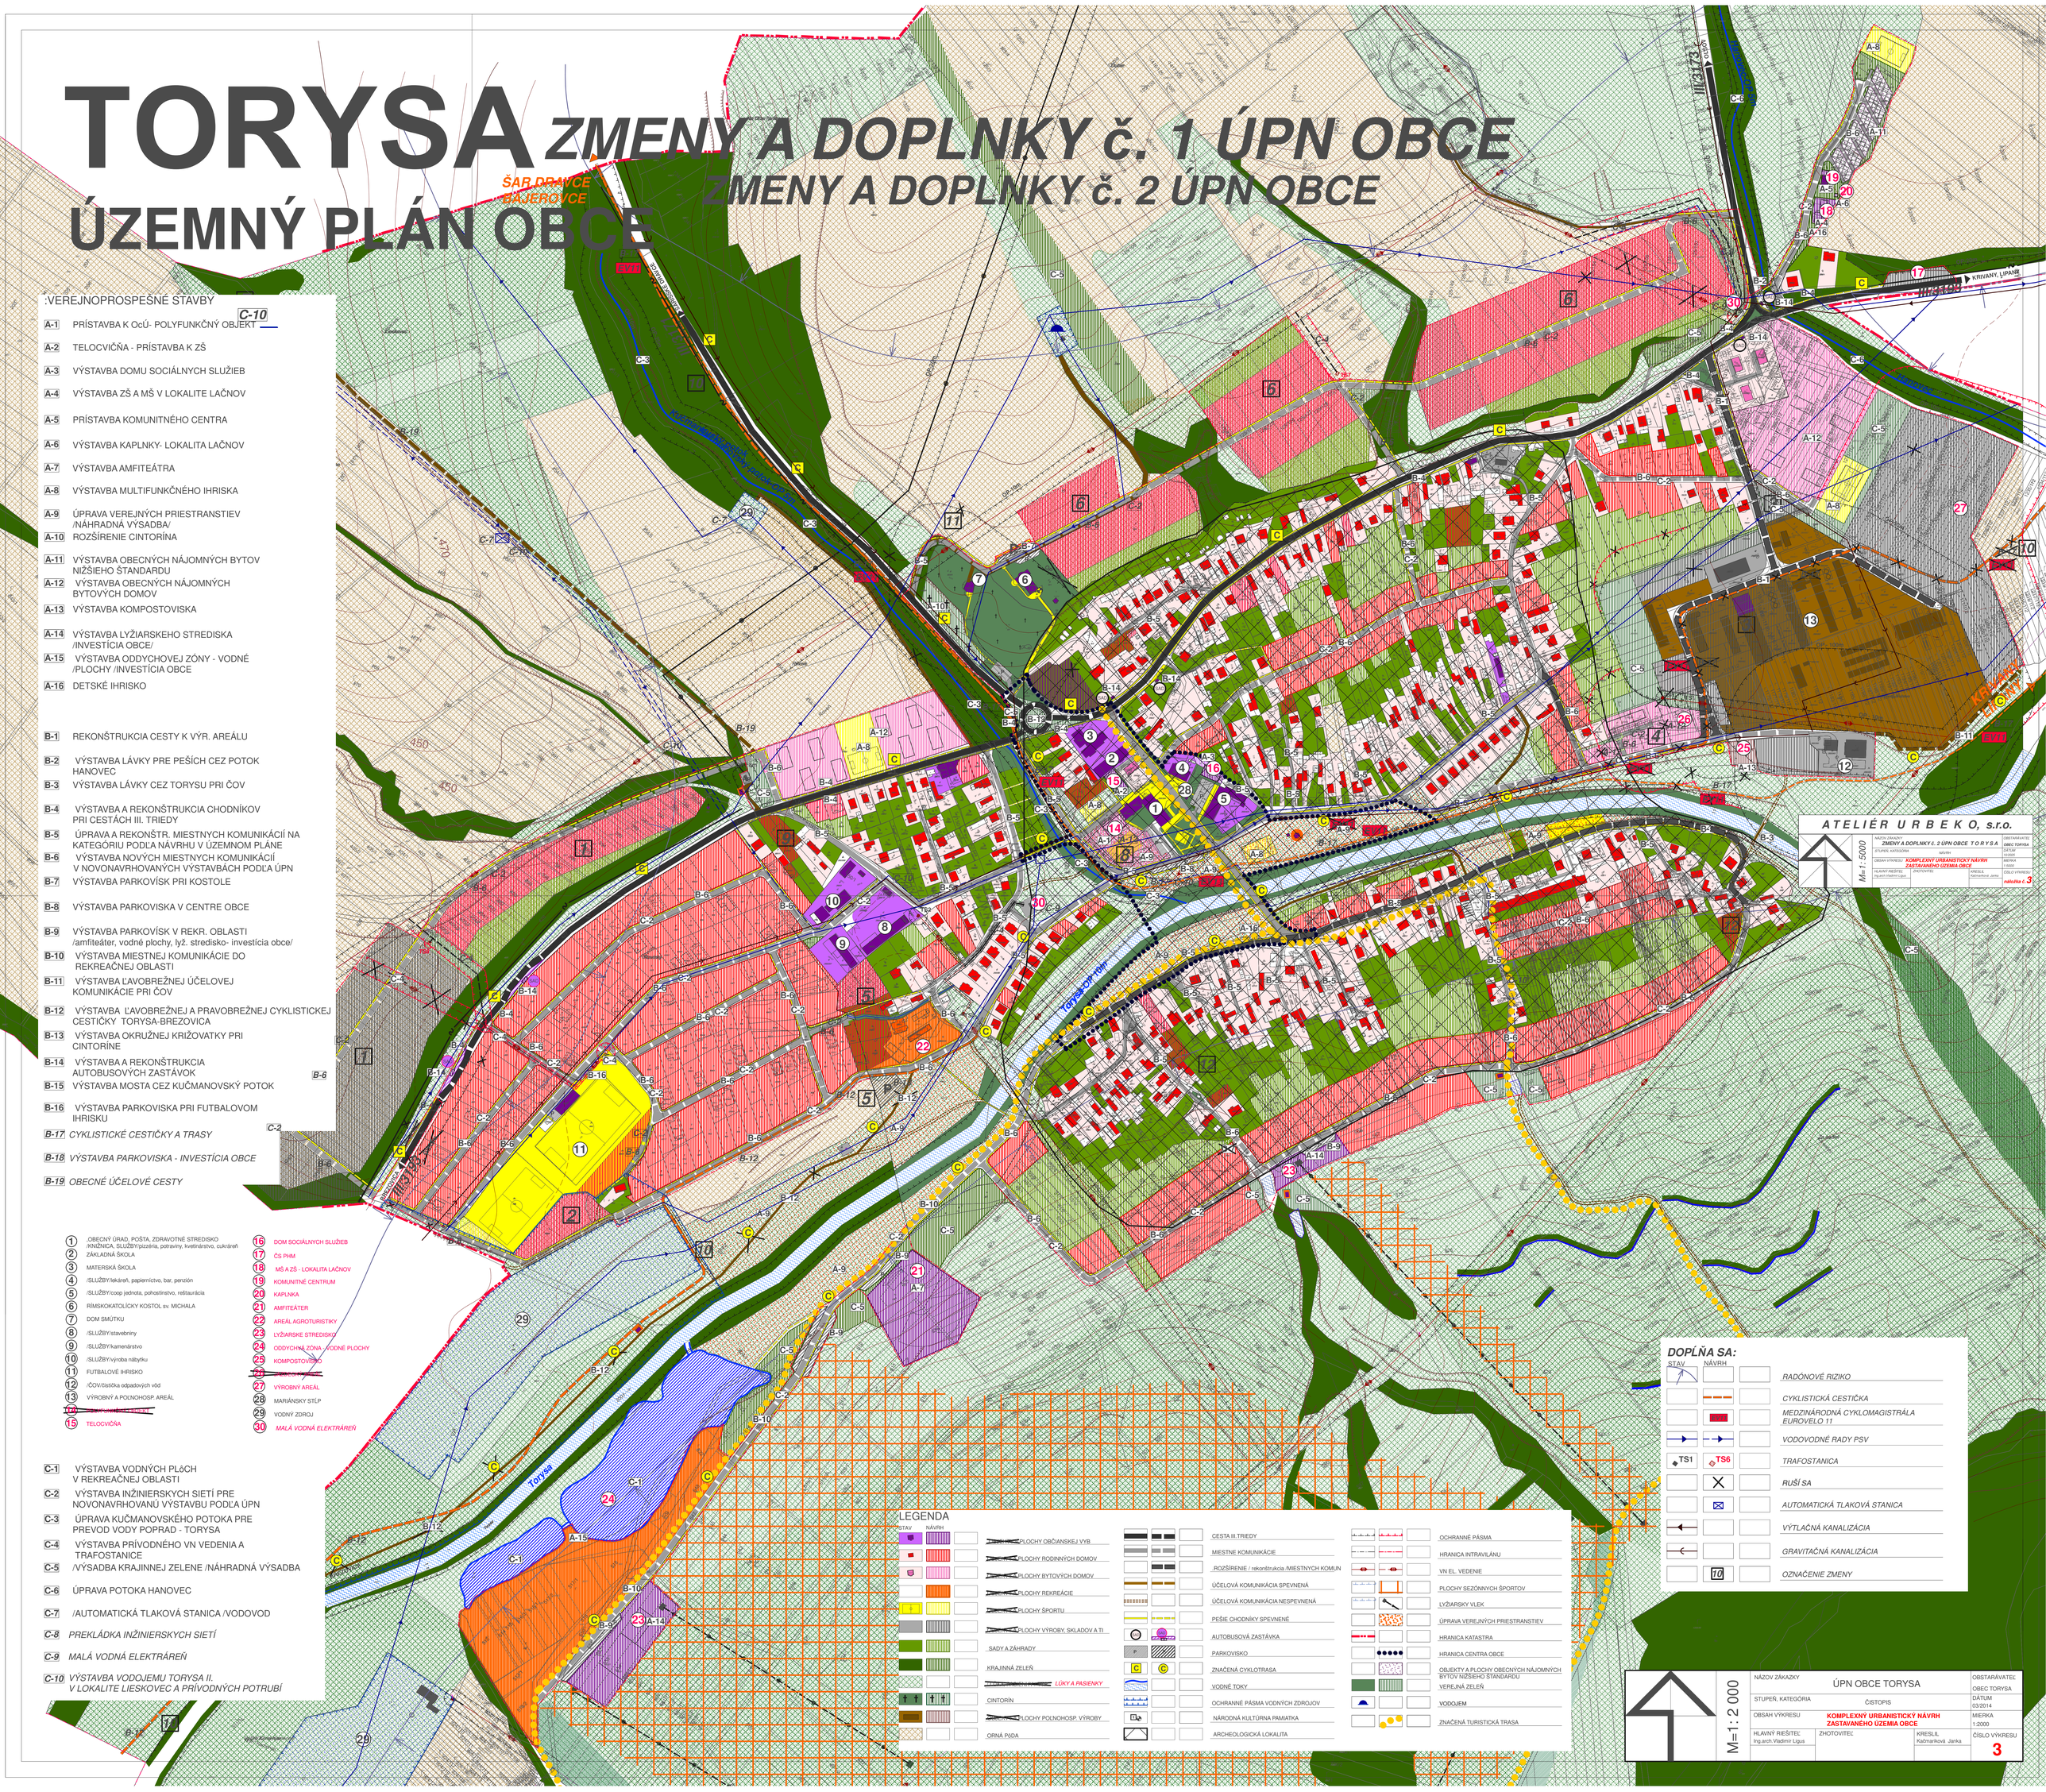

:VEREJNOPROSPEŠNÉ STAVBY

- A-1 PRÍSTAVBA K OcÚ- POLYFUNKČNÝ OBJEKT
- A-2 TELOCVIČŇA - PRÍSTAVBA K ZŠ
- A-3 VÝSTAVBA DOMU SOCIÁLNYCH SLUŽIEB
- A-4 VÝSTAVBA ZŠ A MŠ V LOKALITE LAČNOV
- A-5 PRÍSTAVBA KOMUNITNÉHO CENTRA
- A-6 VÝSTAVBA KAPLNKY- LOKALITA LAČNOV
- A-7 VÝSTAVBA AMFITEÁTRA
- A-8 VÝSTAVBA MULTIFUNKČNÉHO IHRISKA
- A-9 ÚPRAVA VEREJNÝCH PRIESTRANSTIEV /NÁHRADNÁ VÝSADBA/
- A-10 ROZŠÍRENIE CINTORÍNA
- A-11 VÝSTAVBA OBECNÝCH NÁJOMNÝCH BYTOV NIŽŠIEHO ŠTANDARDU
- A-12 VÝSTAVBA OBECNÝCH NÁJOMNÝCH BYTOVÝCH DOMOV
- A-13 VÝSTAVBA KOMPOSTOVISKA
- A-14 VÝSTAVBA LYŽIARSKEHO STREDISKA /INVESTÍCIA OBCE/
- A-15 VÝSTAVBA ODDYCHOVEJ ZÓNY - VODNÉ /PLOCHY /INVESTÍCIA OBCE
- A-16 DETSKÉ IHRISKO

- B-1 REKONŠTRUKCIA CESTY K VÝR. AREÁLU
- B-2 VÝSTAVBA LÁVKY PRE PEŠÍCH CEZ POTOK HANOVEC
- B-3 VÝSTAVBA LÁVKY CEZ TORYSU PRI ČOV
- B-4 VÝSTAVBA A REKONŠTRUKCIA CHODNÍKOV PRI CESTÁCH III. TRIEDY
- B-5 ÚPRAVA A REKONŠTR. MIESTNYCH KOMUNIKÁCIÍ NA KATEGÓRIU PODĽA NÁVRHU V ÚZEMNOM PLÁNE
- B-6 VÝSTAVBA NOVÝCH MIESTNYCH KOMUNIKÁCIÍ V NOVONAVRHOVANÝCH VÝSTAVBÁCH PODĽA ÚPN
- B-7 VÝSTAVBA PARKOVÍSK PRI KOSTOLE
- B-8 VÝSTAVBA PARKOVISKA V CENTRE OBCE
- B-9 VÝSTAVBA PARKOVÍSK V REKR. OBLASTI /amfiteáter, vodné plochy, lyž. stredisko- investícia obce/
- B-10 VÝSTAVBA MIESTNEJ KOMUNIKÁCIE DO REKREAČNEJ OBLASTI
- B-11 VÝSTAVBA ĽAVOBREŽNEJ ÚČELOVEJ KOMUNIKÁCIE PRI ČOV
- B-12 VÝSTAVBA ĽAVOBREŽNEJ A PRAVOBREŽNEJ CYKLISTICKEJ CESTIČKY TORYSA-BREZOVICA
- B-13 VÝSTAVBA OKRUŽNEJ KRIŽOVATKY PRI CINTORÍNE
- B-14 VÝSTAVBA A REKONŠTRUKCIA AUTOBUSOVÝCH ZASTÁVOK
- B-15 VÝSTAVBA MOSTA CEZ KUČMANOVSKÝ POTOK
- B-16 VÝSTAVBA PARKOVISKA PRI FUTBALOVOM IHRISKU
- *B-17 CYKLISTICKÉ CESTIČKY A TRASY*
- *B-18 VÝSTAVBA PARKOVISKA - INVESTÍCIA OBCE*
- *B-19 OBECNÉ ÚČELOVÉ CESTY*

1. OBECNÝ ÚRAD, POŠTA, ZDRAVOTNÉ STREDISKO /KNIŽNICA, SLUŽBY:pizzéria, potraviny, kvetinárstvo, cukráreň
2. ZÁKLADNÁ ŠKOLA
3. MATERSKÁ ŠKOLA
4. /SLUŽBY:lekáreň, papierníctvo, bar, penzión
5. /SLUŽBY:coop jednota, pohostinstvo, reštaurácia
6. RÍMSKOKATOLÍCKY KOSTOL sv. MICHALA
7. DOM SMÚTKU
8. /SLUŽBY:stavebniny
9. /SLUŽBY:kamenárstvo
10. /SLUŽBY:výroba nábytku
11. FUTBALOVÉ IHRISKO
12. /ČOV:čistička odpadových vôd
13. VÝROBNÝ A POLNOHOSP. AREÁL
14. ~~[illegible]~~
15. TELOCVIČŇA
16. DOM SOCIÁLNYCH SLUŽIEB
17. ČS PHM
18. MŠ A ZŠ - LOKALITA LAČNOV
19. KOMUNITNÉ CENTRUM
20. KAPLNKA
21. AMFITEÁTER
22. AREÁL AGROTURISTIKY
23. LYŽIARSKE STREDISKO
24. ODDYCHOVÁ ZÓNA - VODNÉ PLOCHY
25. KOMPOSTOVISKO
26. ~~[illegible]~~
27. VÝROBNÝ AREÁL
28. MARIÁNSKY STĺP
29. VODNÝ ZDROJ
30. *MALÁ VODNÁ ELEKTRÁREŇ*

- C-1 VÝSTAVBA VODNÝCH PLôCH V REKREAČNEJ OBLASTI
- C-2 VÝSTAVBA INŽINIERSKYCH SIETÍ PRE NOVONAVRHOVANÚ VÝSTAVBU PODĽA ÚPN
- C-3 ÚPRAVA KUČMANOVSKÉHO POTOKA PRE PREVOD VODY POPRAD - TORYSA
- C-4 VÝSTAVBA PRÍVODNÉHO VN VEDENIA A TRAFOSTANICE
- C-5 /VÝSADBA KRAJINNEJ ZELENE /NÁHRADNÁ VÝSADBA
- C-6 ÚPRAVA POTOKA HANOVEC
- C-7 /AUTOMATICKÁ TLAKOVÁ STANICA /VODOVOD
- *C-8 PREKLÁDKA INŽINIERSKYCH SIETÍ*
- *C-9 MALÁ VODNÁ ELEKTRÁREŇ*
- *C-10 VÝSTAVBA VODOJEMU TORYSA II. V LOKALITE LIESKOVEC A PRÍVODNÝCH POTRUBÍ*

M=1:2 000	
NÁZOV ZÁKAZKY	ÚPN OBCE TORYSA
OBSTARÁVATEĽ	OBEC TORYSA
STUPEŇ, KATEGÓRIA	ČISTOPIS
DÁTUM	03/2014
OBSAH VÝKRESU	KOMPLEXNÝ URBANISTICKÝ NÁVRH ZASTAVANÉHO ÚZEMIA OBCE
MIERKA	1:2000
HLAVNÝ RIEŠITEĽ	Ing.arch.Vladimír Ligus
ZHOTOVITEĽ	
KRESLIL	Kačmaríková Janka
ČÍSLO VÝKRESU	3