


TORYSA ZMENY A DOPLNKY Č. 1 ÚPN OBCE ZMENY A DOPLNKY Č. 2 ÚPN OBCE

ÚZEMNÝ PLÁN OBCE

ŠAR DRAVCE
BAJEROVCE

- 1 OBECNÝ ÚRAD, POŠTA, ZDRAVOTNÉ STREDISKO
- 4 ŠLUBZY/lekáreň, paperníctvo, bar, penzión
- 5 ŠLUBZY/obchod jednota, pohostinstvo, reštaurácia
- 6 RÍMSKOKATOLICKÝ KOSTOL sv. MICHALA
- 7 DOM SMŤUKU
- 9 ŠLUBZY/kamenárstvo
- 10 ŠLUBZY/výroba nábytku
- 11 FUTBALOVÉ HRIGKO
- 12 ČOV/úložisko odpadových vôd
- 13 VÝROBNÝ A POČADHOSP. AREÁL
- 14 POLYFUNKČNÝ OBJEKT
- 15 TELEVOJČNA

- 16 DOM SOCIÁLNYCH SLUŽIEB
- 17 CS PHM
- 18 MŠ A ZŠ - LOKALITA LACHOV

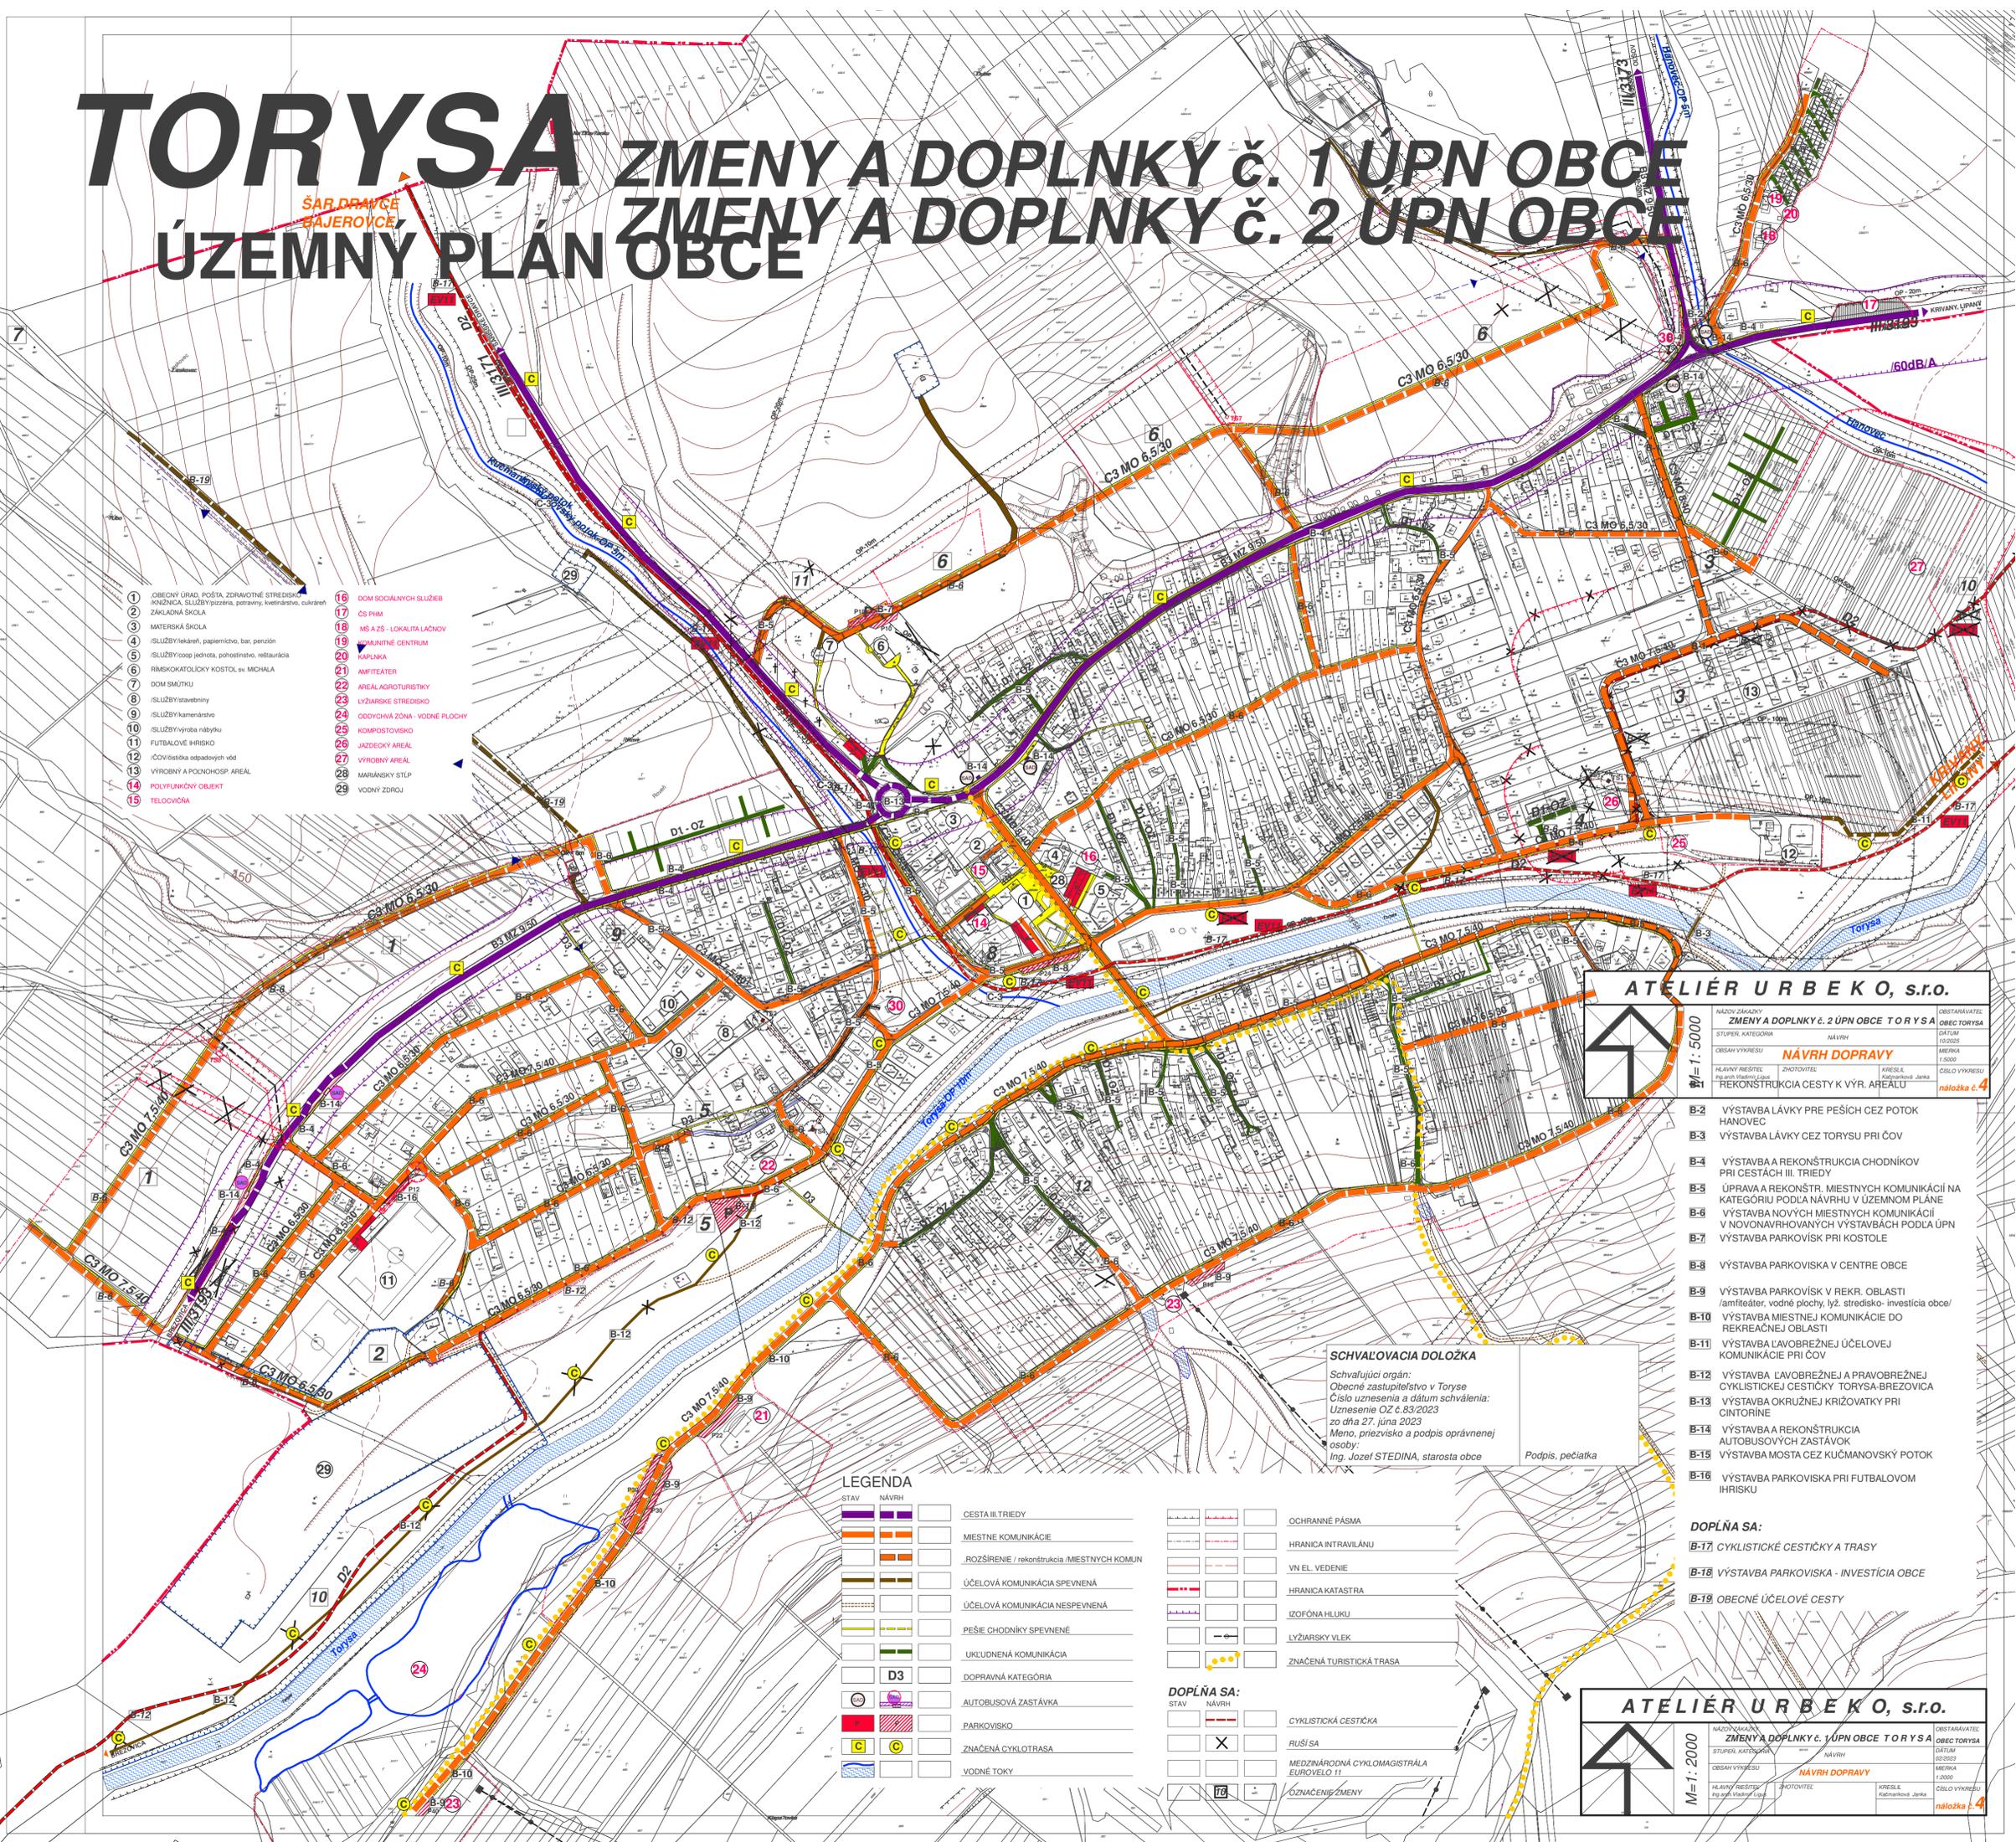

ATELIÉR URBEKO, s.r.o.

NÁZOV JAZYK: ZMENY A DOPLNKY Č. 2 ÚPN OBCE TORYSA

STUPEN, KATEGÓRIA: NÁVRH DOPRAVY









ČÍSLO VÝKRESU: naložka č. 4

- B-2 VÝSTAVBA LÁVKY PRE PEŠÍCH CEZ POKOT HANOVEC
- B-3 VÝSTAVBA LÁVKY CEZ TORYSA PRI ČOV
- B-4 VÝSTAVBA A REKONŠTRUKCIA CHODNÍKOV PRI CESTÁCH III. TRIEDY
- B-5 ÚPRAVA A REKONŠTR. MIESTNYCH KOMUNIKÁCIÍ NA KATEGÓRIU PODĽA NÁVRHU V ÚZEMNOM PLÁNE
- B-6 VÝSTAVBA NOVÝCH MIESTNYCH KOMUNIKÁCIÍ V NOVONÁVRHOVANÝCH VÝSTAVBÁCH PODĽA ÚPN
- B-7 VÝSTAVBA PARKOVÍSK PRI KOSTOLE
- B-8 VÝSTAVBA PARKOVISKA V CENTRE OBCE
- B-9 VÝSTAVBA PARKOVÍSK V REKR. OBLASTI (amfiteáter, vodné plochy, lyž. stredisko- investícia obce)
- B-10 VÝSTAVBA MIESTNEJ KOMUNIKÁCIE DO REKREAČNEJ OBLASTI
- B-11 VÝSTAVBA LAVOBRÉZNEJ ÚČELOVEJ KOMUNIKÁCIE PRI ČOV
- B-12 VÝSTAVBA LAVOBRÉZNEJ A PRAVOBRÉZNEJ CYKLISTICKEJ CESTIČKY TORYSA-BREZOVICA
- B-13 VÝSTAVBA OKRUŽNEJ KRÍŽOVATKY PRI CINTORINE
- B-14 VÝSTAVBA A REKONŠTRUKCIA AUTOBUSOVÝCH ZASTÁVK
- B-15 VÝSTAVBA MOSTA CEZ KUČMANOVSKÝ POKOT
- B-16 VÝSTAVBA PARKOVISKA PRI FUTBALOVOM HRIGSKU

SCHVALOVACIA DOLOŽKA

Schvalujujúci orgán:
Obecné zastupiteľstvo v Toryse
Číslo uznesenia a dátum schválenia:
Uznesenie OZ č. 83/2023
zo dňa 27. júna 2023
Meno, priezvisko a podpis oprávnenej osoby:
Ing. Jozef STEDINA, starosta obce

Podpis, pečiatka

LEGENDA

STAV	NÁVRH	CESTA III. TRIEDY
		MIESTNE KOMUNIKÁCIE
		ROZŠIŘENIE / rekonštrukcia MIESTNYCH KOMUN.
		ÚČELOVÁ KOMUNIKÁCIA SPEVNENÁ
		ÚČELOVÁ KOMUNIKÁCIA NESPEVNENÁ
		PEŠIE CHODNÍKY SPEVNENÉ
		UKLUDNENÁ KOMUNIKÁCIA
D3		DOPRAVNÁ KATEGÓRIA
		AUTOBUSOVÁ ZASTÁVKA
		PARKOVISKO
		ZNAČENÁ CYKLOTRASA
		VODNÉ TOKY

		OCHRANNÉ PÁSMA
		HRANICA INTRAVILÁNU
		VN. EL. VEDENIE
		HRANICA KATASTRA
		IZOFÓNA HLUKU
		LYŽIARSKI VLEK
		ZNAČENÁ TURISTICKÁ TRASA

DOPLŇA SA:

STAV	NÁVRH	CYKLISTICKÁ CESTIČKA
		RUŠI SA
		MEZINÁRODNÁ CYKLOMAGISTRÁLA EUROVELO 11
		OZNAČENIE ZMENY

ATELIÉR URBEKO, s.r.o.

NÁZOV JAZYK: ZMENY A DOPLNKY Č. 1 ÚPN OBCE TORYSA

STUPEN, KATEGÓRIA: NÁVRH DOPRAVY

OPISANÝ VÝKRES: NÁVRH DOPRAVY







MEŘKA: 1:2000

ČÍSLO VÝKRESU: naložka č. 4