


TORYSA

ZMENY A DOPLNKY č. 1 ÚPN OBCE


ZMENY A DOPLNKY č. 2 ÚPN OBCE

VEREJNOPROSPEŠNÉ STAVBY:

- A-1 PRÍSTAVBA KOCU - POLYFUNKČNÝ OBJEKT
- A-2 TELOCVIČNA - PRÍSTAVBA K ZŠ
- A-3 VÝSTAVBA DOMU SOCIÁLNYCH SLUŽIEB
- A-4 VÝSTAVBA ZŠ A MŠ V LOKALITE LAČNOV
- A-5 PRÍSTAVBA KOMUNITNEHO CENTRA
- A-6 VÝSTAVBA KAPLINKY - LOKALITA LAČNOV
- A-7 VÝSTAVBA AMFITEÁTRA
- A-8 VÝSTAVBA MULTIFUNKČNEHO IHRISKA
- A-9 ÚPRAVA VEREJNÝCH PRIESTRANSTVÍ / NÁHRADNÁ VÝSADBA
- A-10 ROZŠÍRENIE CINTORÍNA
- A-11 VÝSTAVBA OBECNÝCH NÁJOMNÝCH BYTOV NÍŽŠIEHO ŠTANDARDU
- A-12 VÝSTAVBA OBECNÝCH NÁJOMNÝCH BYTOVÝCH DOMOV
- A-13 VÝSTAVBA KOMPOSTOVISKA
- A-14 VÝSTAVBA LYŽIARSKÉHO STREDISKA / INVESTÍCIA OBCE
- A-15 VÝSTAVBA ODDYCHOVEJ ZÓNY / VODNÉ PLOCHY / INVESTÍCIA OBCE
- A-16 DETSKÉ IHRISKO
- B-1 REKONŠTRUKCIA CESTY K VÝR. AREÁLU
- B-2 VÝSTAVBA LÁVKY PRE PEŠÍCH ČEZ ROKOT HANOVEC
- B-3 VÝSTAVBA LÁVKY ČEZ TORYSU PRI ČOV
- B-4 VÝSTAVBA A REKONŠTRUKCIA CHODNÍKOV PRI CESTÁCH III. TRIEDY
- B-5 ÚPRAVA A REKONŠTRUKCIA Miestnych komunikácií na kategóriu podľa návrhu v územnom pláne
- B-6 VÝSTAVBA NOVÝCH Miestnych komunikácií v novonavrhovaných výstavbách podľa ÚPN
- B-7 VÝSTAVBA PARKOVISK PRI KOSTOLE
- B-8 VÝSTAVBA PARKOVISKA V CENTRE OBCE
- B-9 VÝSTAVBA PARKOVISK V REKR. OBLASTI / amfiteáter, vodné plochy, lyž. stredisko - investícia obce/
- B-10 VÝSTAVBA Miestnej komunikácie do rekreačnej oblasti
- B-11 VÝSTAVBA L'AVOBREŽNEJ ÚČELOVEJ KOMUNIKÁCIE PRI ČOV
- B-12 VÝSTAVBA L'AVOBREŽNEJ A PRAVOBREŽNEJ CYKLISTICKEJ CESTIČKY - TORYSA-BREZOVICA
- B-13 VÝSTAVBA OKRUŽNEJ KRIŽOVATKY PRI CINTORÍNE
- B-14 VÝSTAVBA A REKONŠTRUKCIA AUTOBUSOVÝCH ZASTÁVOK
- B-15 VÝSTAVBA MOSTA ČEZ KUČMANOVSKÝ POTOK
- B-16 VÝSTAVBA PARKOVISKA PRI FUTBALOVOM IHRISKU
- B-17 CYKLISTICKÉ CESTIČKY A TRASY
- B-18 VÝSTAVBA PARKOVISKA - INVESTÍCIA OBCE
- B-19 OBECNÉ ÚČELOVE CESTY
- C-1 VÝSTAVBA VODNÝCH PLÔCH V REKREAČNEJ OBLASTI
- C-2 VÝSTAVBA INŽINIERSKÝCH SIETÍ PRE NOVONAVRHOVANÚ VÝSTAVBU PODĽA ÚPN
- C-3 ÚPRAVA KUČMANOVSKÉHO POTOKA PRE PŘEVOD VODY POPRAD - TORYSA
- C-4 VÝSTAVBA PRÍVODNÉHO VN VEDENIA A TRAFOSTANICE
- C-5 VÝSADBA KRAJINNEJ ZELENÉ /NÁHRADNÁ VÝSADBA
- C-6 ÚPRAVA POTOKA HANOVEC
- C-7 AUTOMATICKÁ TLAKOVÁ STANICA /VODOVOD/
- C-8 PREKLÁDKA INŽINIERSKÝCH SIETÍ
- C-9 MALÁ VODNÁ ELEKTRÁREŇ
- C-10 VÝSTAVBA VODOJEMU TORYSA II. V LOKALITE LIESKOVEC A PRÍVODNÝCH POTRUBÍ

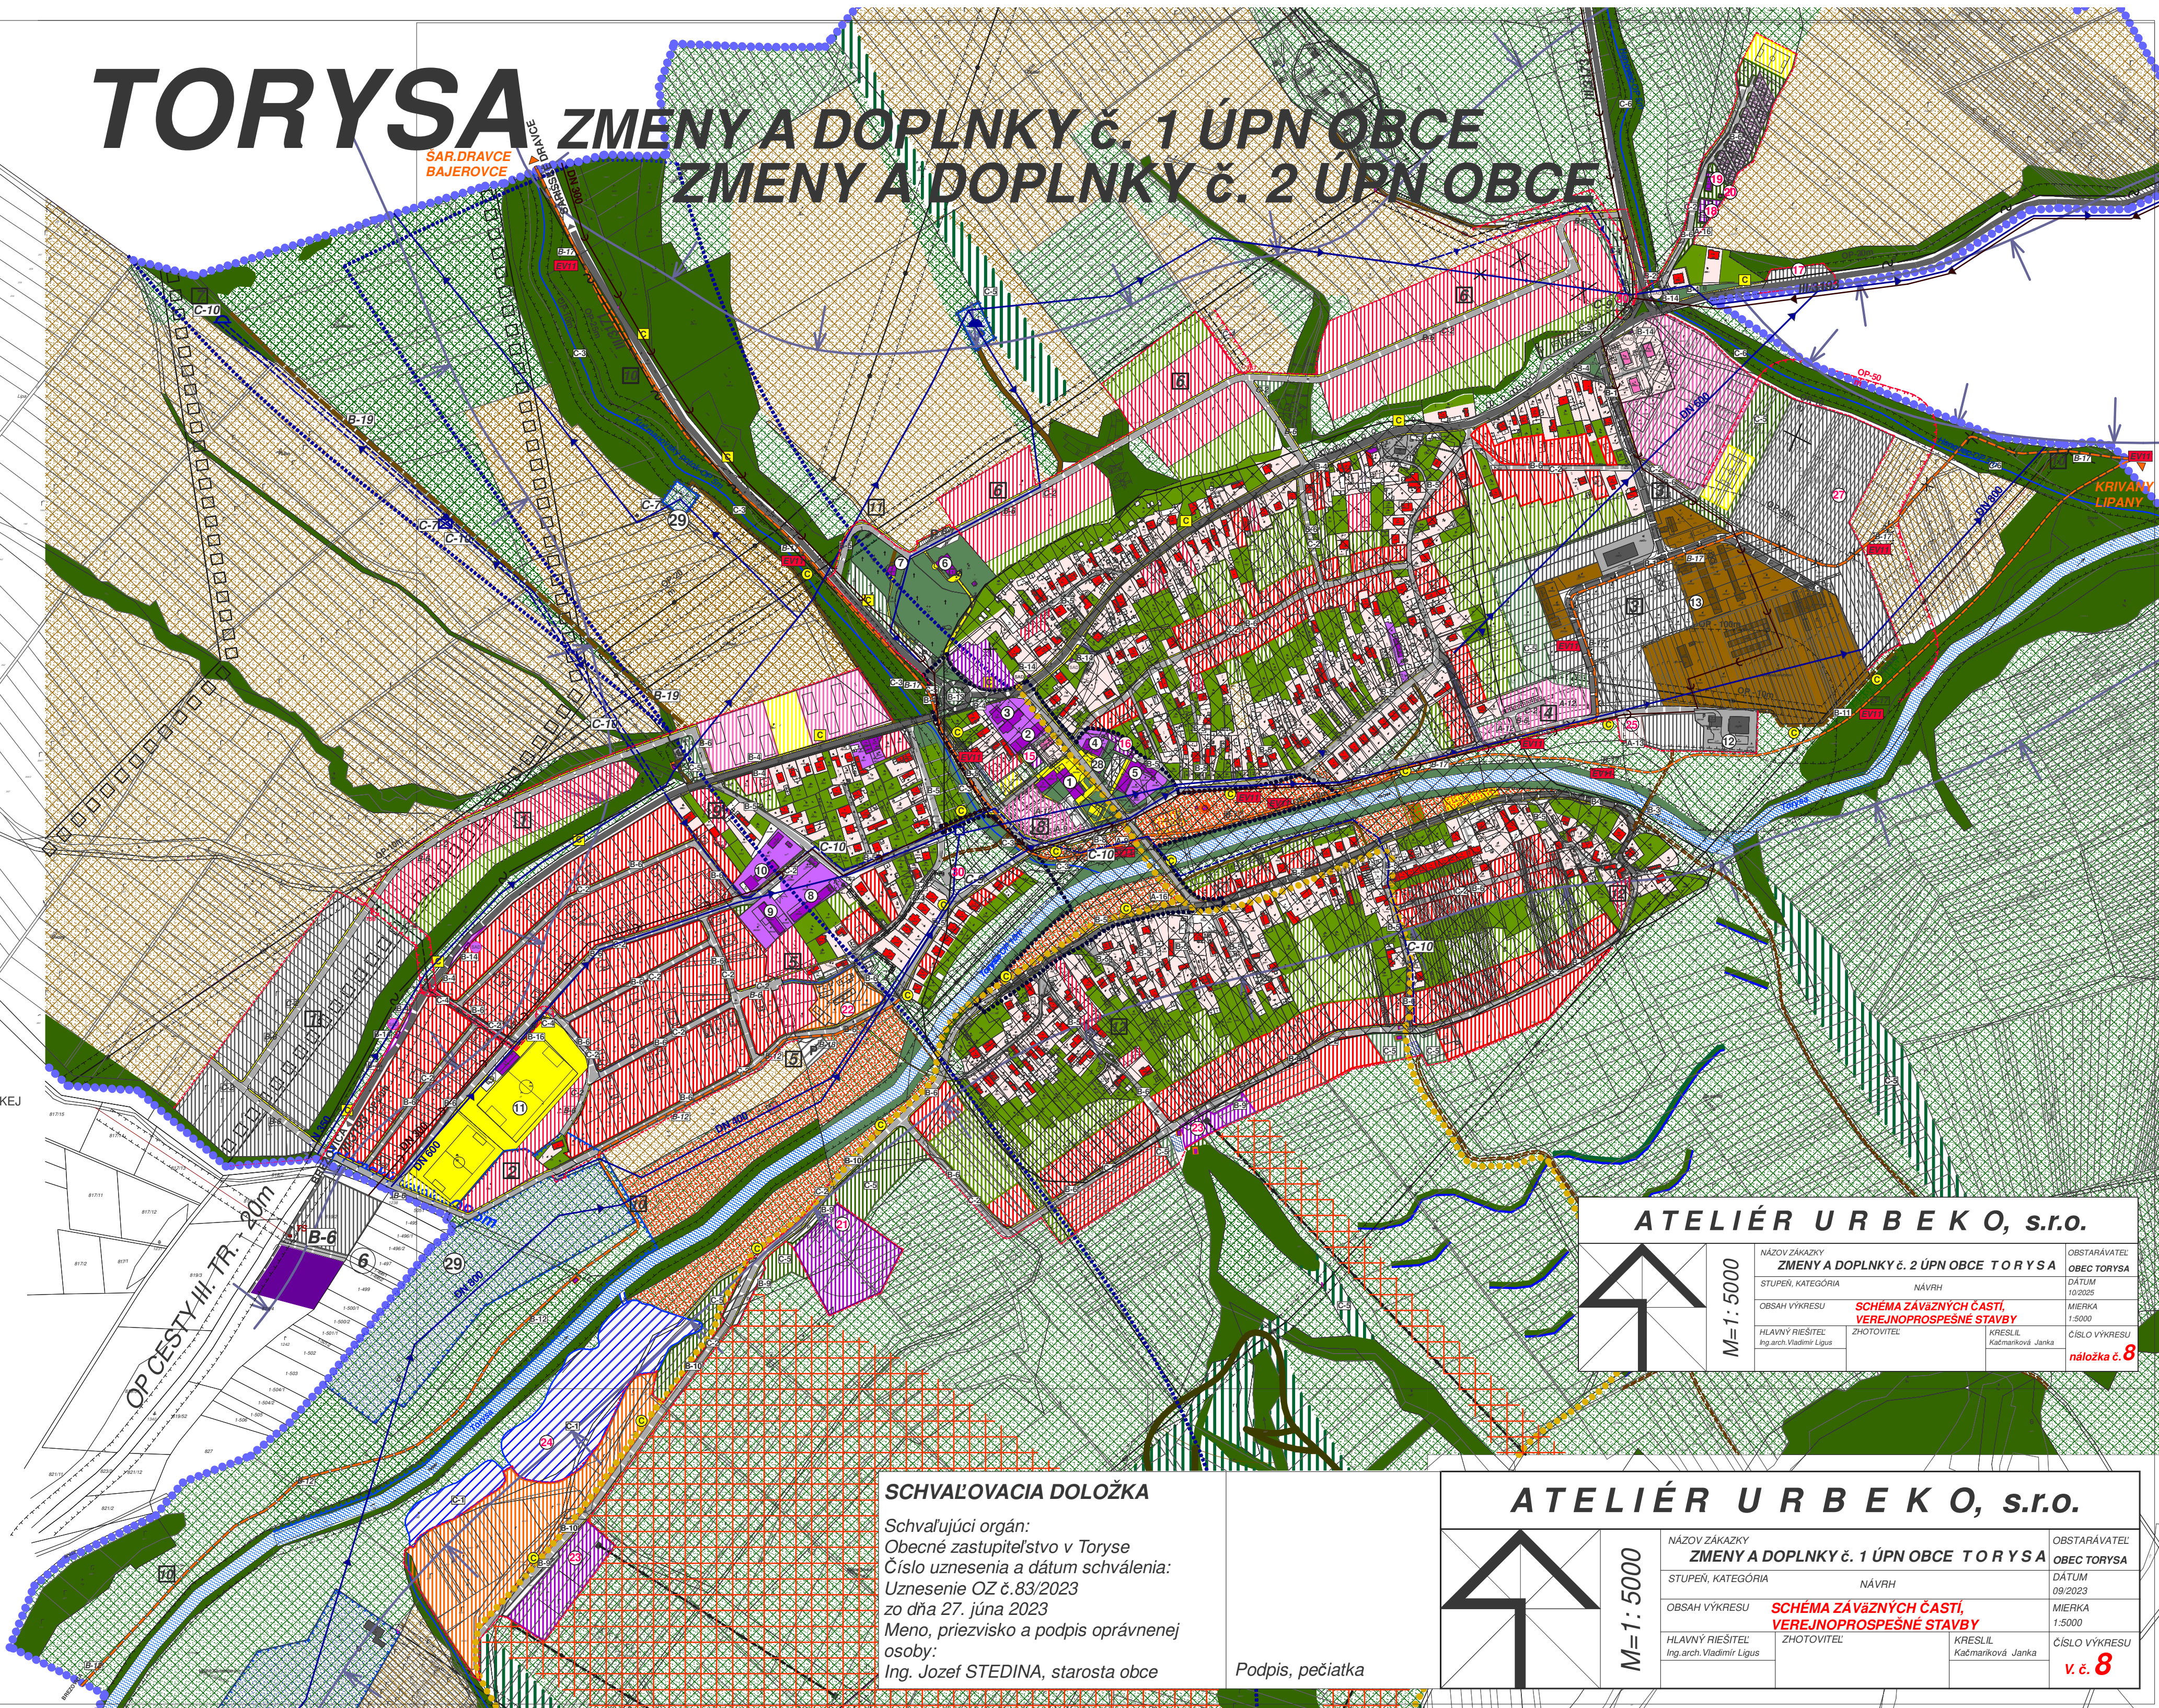

ATELIÉR URB E K O, s.r.o.

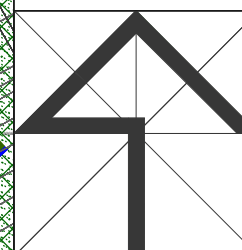

M=1:5000


NÁZOV ZÁKAZY	ZMENY A DOPLNKY č. 2 ÚPN OBCE TORYSA	OBSTARÁVATEL	OBEC TORYSA
STUPEŇ, KATEGÓRIA	NÁVRH	DÁTUM	10/2023
OBSAH VÝKRESU	SCHEMA ZÁVÄZNÝCH ČASTÍ VEREJNOPROSPEŠNÉ STAVBY	MIERKA	1:5000
HLAVNÝ PŘÍŠTEL	Ing. arch. Vladimír Lígus	KRESLIL	Kačmarčíková Janka
ZHOTOVITEL		ČÍSLO VÝKRESU	náložka č. 8

SCHVAĽOVACIA DOLOŽKA

Schvaľujúci orgán:
Obecné zastupiteľstvo v Toryse
Číslo uznesenia a dátum schválenia:
Uznesenie OZ č. 83/2023
zo dňa 27. júna 2023
Meno, priezvisko a podpis oprávnenej osoby:
Ing. Jozef STEDINA, starosta obce

Podpis, pečiatka

ATELIÉR URB E K O, s.r.o.

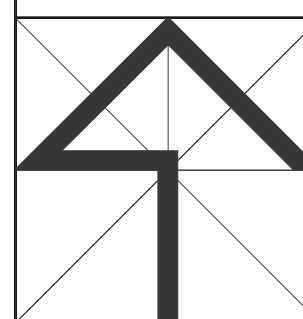

M=1:5000

NÁZOV ZÁKAZY	ZMENY A DOPLNKY č. 1 ÚPN OBCE TORYSA	OBSTARÁVATEL	OBEC TORYSA
STUPEŇ, KATEGÓRIA	NÁVRH	DÁTUM	09/2023
OBSAH VÝKRESU	SCHEMA ZÁVÄZNÝCH ČASTÍ VEREJNOPROSPEŠNÉ STAVBY	MIERKA	1:5000
HLAVNÝ PŘÍŠTEL	Ing. arch. Vladimír Lígus	KRESLIL	Kačmarčíková Janka
ZHOTOVITEL		ČÍSLO VÝKRESU	v. č. 8