


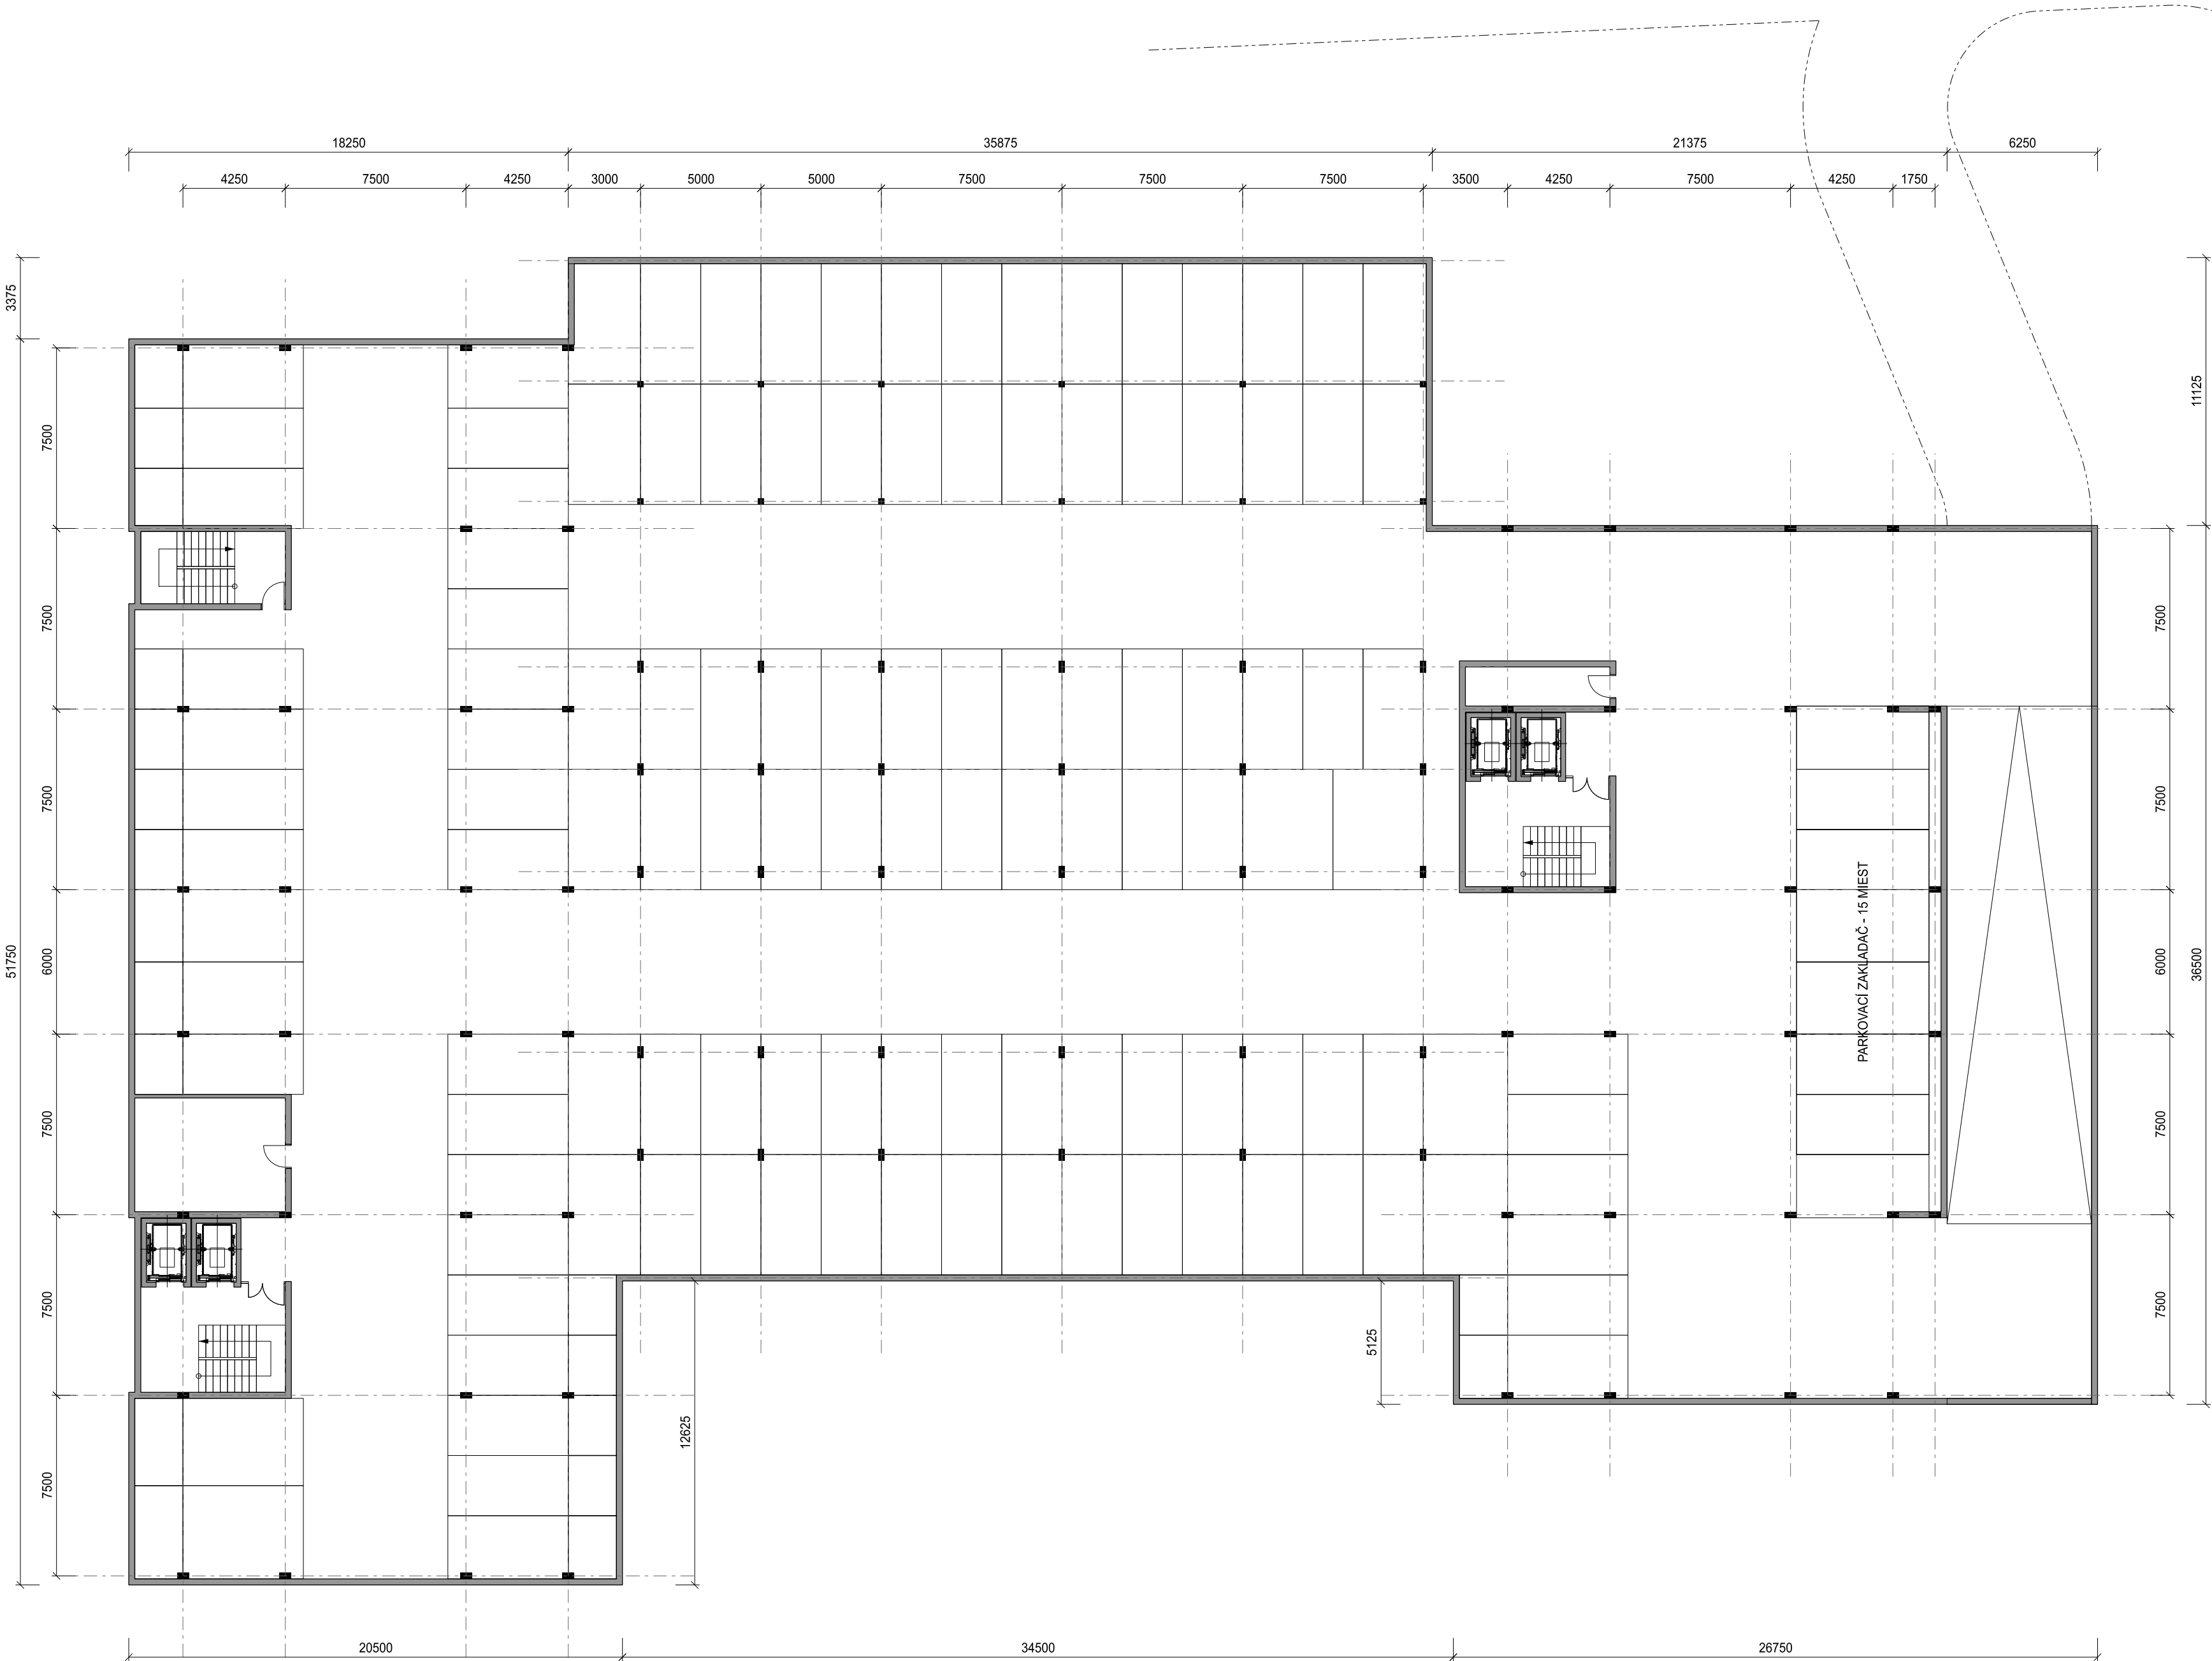


LEGENDA 1. PP		
OZN.	POPIS	PLOCHA (m2)
CHODBY, SCHODISKO		81,04
TECHNICKÉ PRIESTORY / ZÁZEMIE		39,28
BYTOVÉ SKLADY	27	143,99
PARKING	136	3 114,33
CELKOVÁ RIEŠENÁ INTERIÉROVÁ PLOCHA		3 378,64
ZASTAVANÁ PLOCHA		3 498,80

UPOZORNENIE:


VŠETKY NAVRHOVANÉ MATERIÁLY JE MOŽNÉ NÁHRADIŤ ODOBNÝMI MATERIÁLMI S PODOBNÝMI STAVEBNOTECHNICKÝMI A FYZIKÁLNYMI VLASTNOSTAMI INÝCH CERTIFIKOVANÝCH VÝROBCOV !!!
TENTO VÝKRES JE NEHMOTNÝM MAJETKOM FIRMY d.g.A1. DESIGN GRAPHIC ARCHITECTURE s.r.o. OBSAH TOHTO VÝKRESU JE PREDMETOM OBCHODNEHO TAJOMSTVA FIRMY.
POŽICAŤ, ZVEREJŇUŤ, ROZMNOŽIŤ, POUŽÍVAŤ NA ÚČELY INEJ STAVBY, UKÁZAŤ Z NEHO ODPISY, VÝPISY ALEBO KOPIE BEZ PSOMNEHO SUHLASU FIRMY JE PORUŠENIE PLATNÝCH PRÁV!!!

schéma/plan

orientácia/orientation

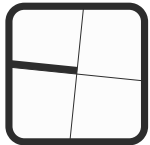

±0,000 = 204,00 m.n.m. BPV

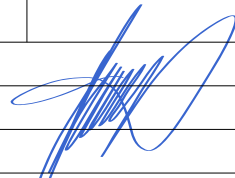revízia/revision		datum/date		obsah/contents											
investor/client		Triton Residence s.r.o.		Maklarská cesta 51 Košice, 040 11											
autor/author		d.g.A1. design graphic architecture s.r.o.		Sídlo: Jiráskova 38, Prešov Atelier: Popradská 80, Košice Tel: +421 55 644 4397 atelierdg@mail1-com.sk											
spracovateľ/designer		d.g.A1. design graphic architecture s.r.o.		Ing.mgr.arch. Radovan Gonos Ing. Martin Kukuška Ing. Peter Čimbal Ing. Ján Štrimec Ing. Lukáš Šimák											
generálny projektant/ general designer		Ing.mgr.arch. Radovan Gonos				autorizácia/authorisation									
zodpovedný projektant/ responsible designer		Ing.mgr.arch. Radovan Gonos													
tip/spec		Ing.mgr.arch. Radovan Gonos													
projekt/project		POLYFUNKČNÝ SÚBOR HOLUBYHO KOŠICE - HOLUBYHO ULICA													
miesto/place		Košice IV, Holubyho ulica Katastrálne územie: Južné mesto Parcela č.: 2659/2, 2665/4, 2665/5, 2665/6, 2665/7, 2665/14, 2665/15, 2665/16, 2665/17, 2665/18, 2665/19, 2665/21, 2665/24.25, 2665/26, 2665/27, 2666/1													
staviteľný objekt/building		SO 01 - HLAVNÝ OBJEKT													
výkres/plan		PÔDORYS 1. PP													
mierka/scale		1:200		rozměr výkresu/plan dimension		výkres/plan		A-05							
3	0	9	U	R	0	1	0	0	0	3	2	5	paré	profesia/discipline	ASR
akcia/action			stupeň/stage		st.objekt/building		revízia/revision		datum/date			číslo zväzky			