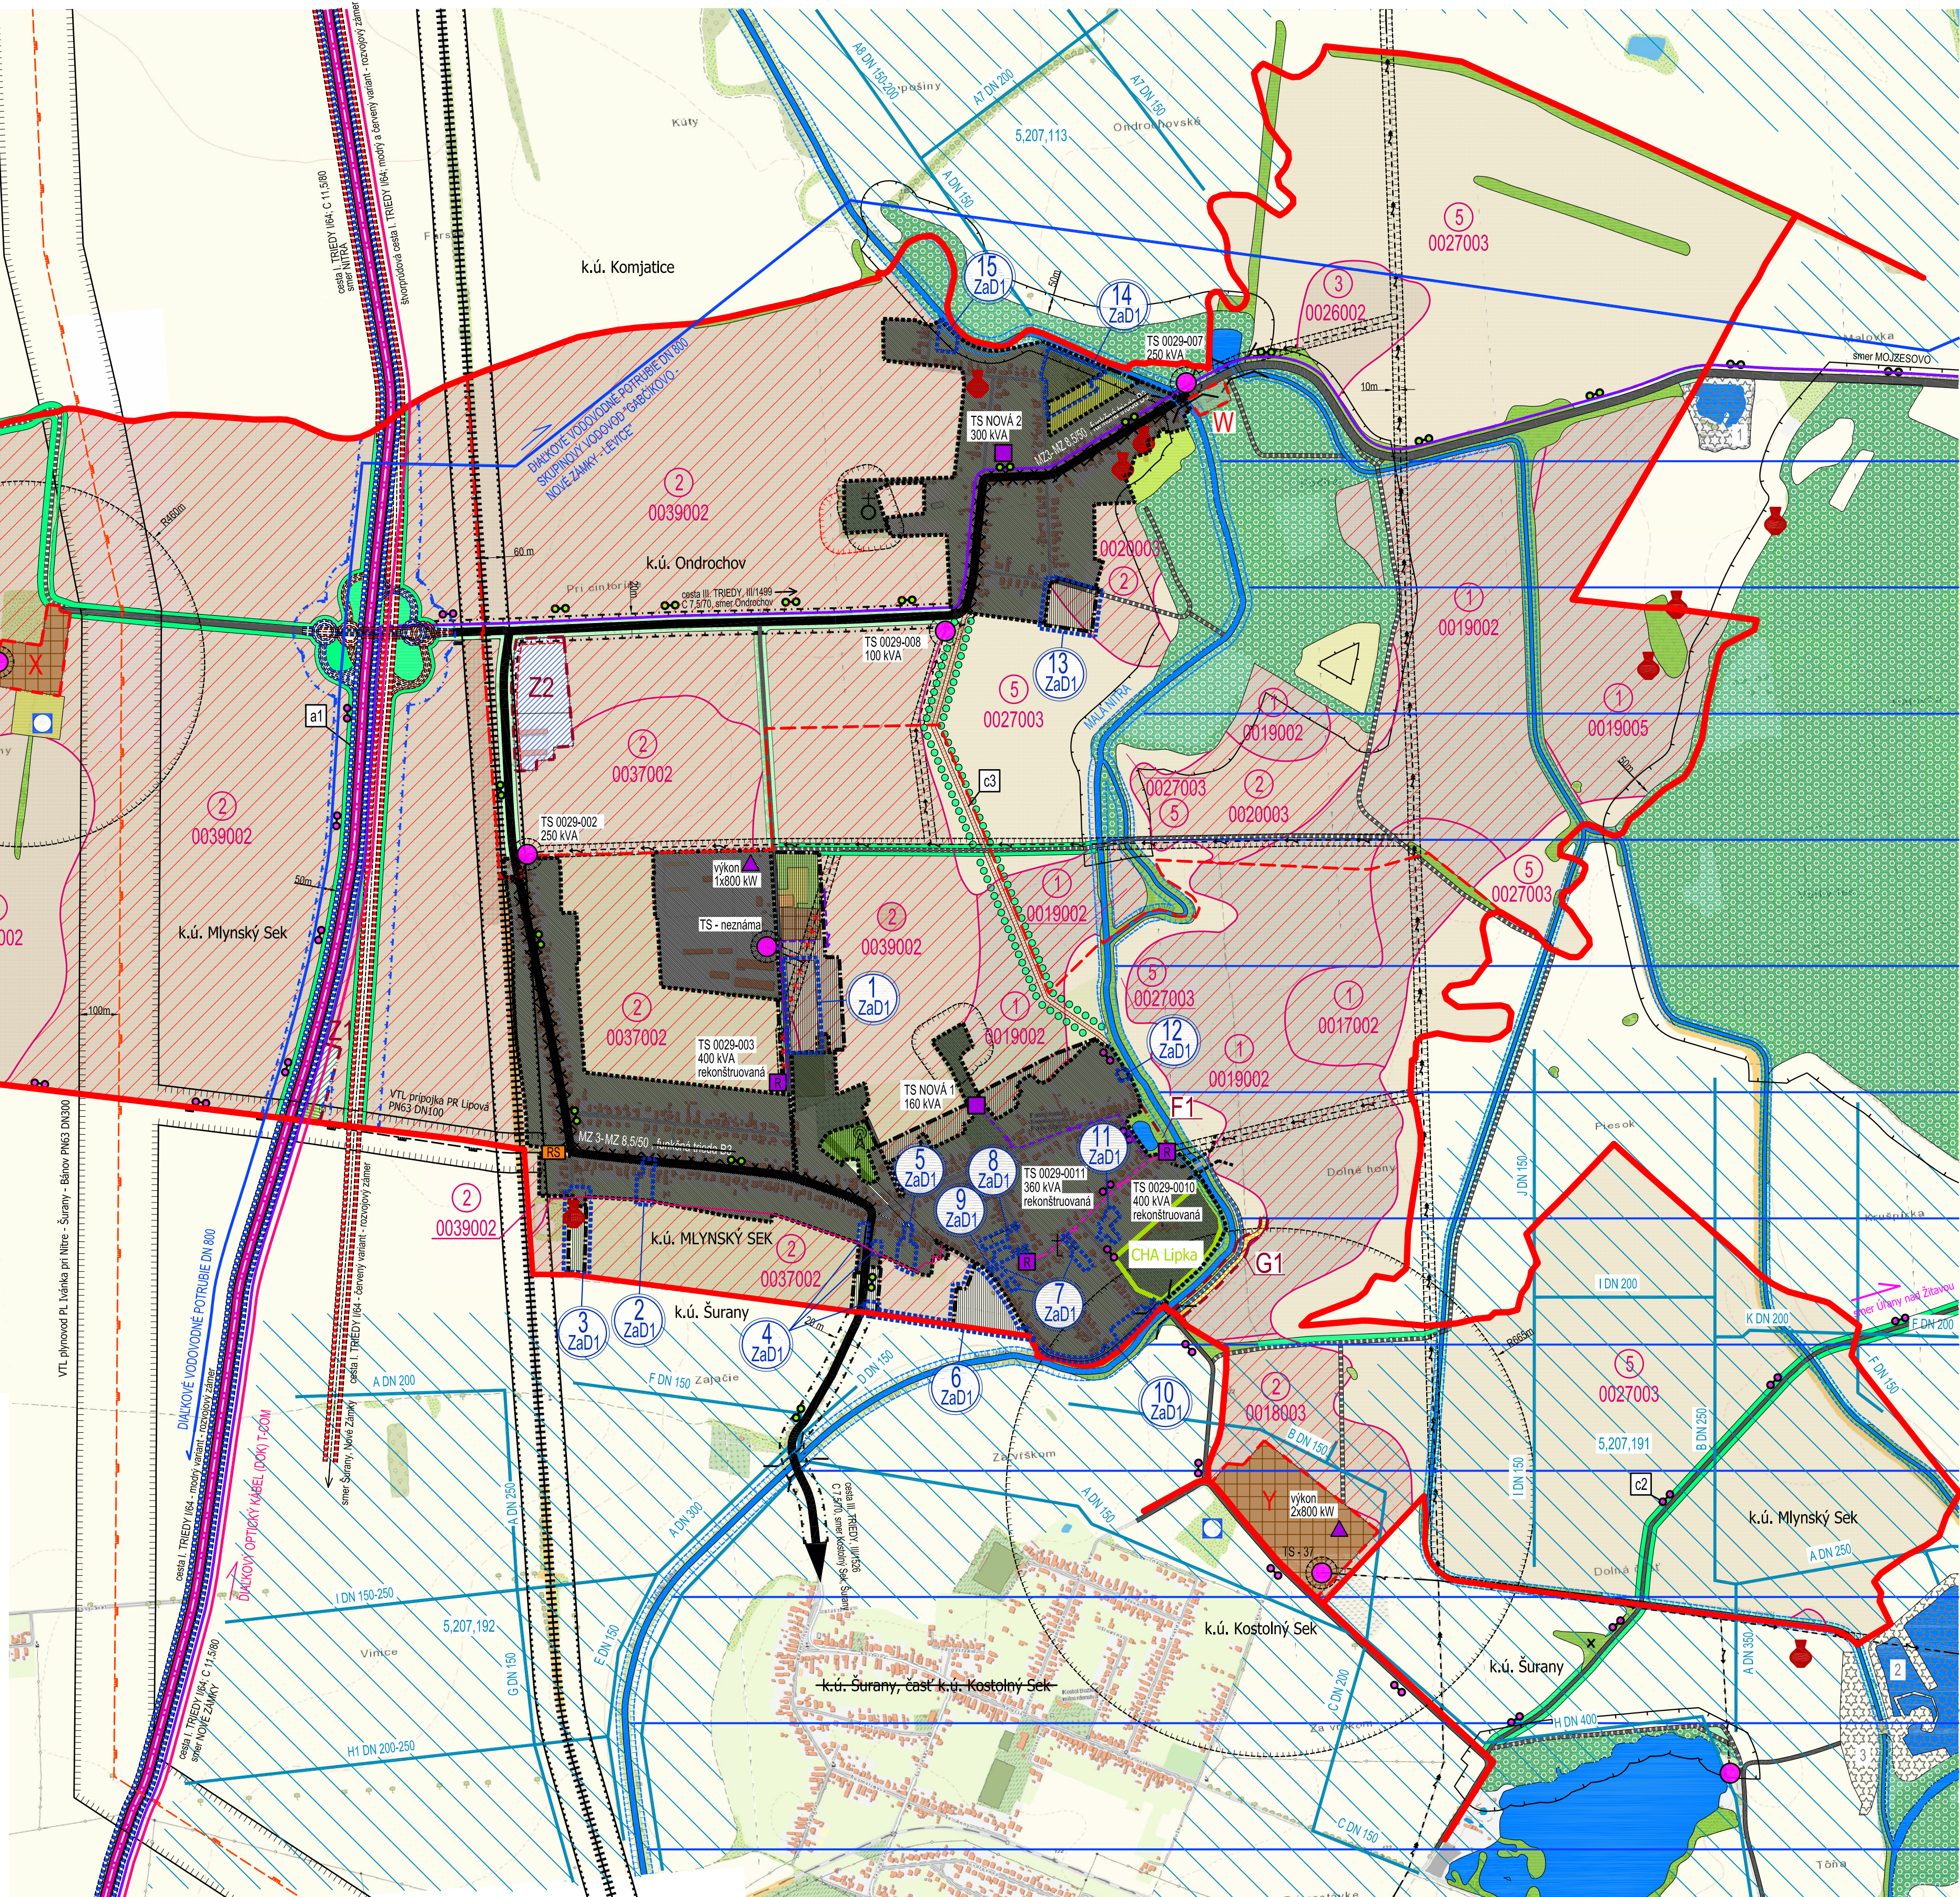


OBJEDNÁVATEL: OBEC LIPOVÁ, OKRES NOVÉ ZÁMKY		MIERKA: 1:10 000	
SPRACOVATEL: NEUTRA - ARCHITEKTONICKÝ ATÉLIER, FARSKA 1, 949 01 NITRA TEL.: 037/8579461		FORMAT: 10 A4	
ZODP. PROJEKTANT: ING. ARCH. PETER MIZIA		DATUM: 06 / 2013	
PROJEKTANT: ING. LUCIA ČERNÁ, ING. ARCH. ZUZANA GAJOVÁ			
			2
NÁZOV VÝKRESU: KOMPLEXNÝ VÝKRES PRIESTOROVÉHO USPORIADANIA A FUNKČNÉHO VYUŽÍVANIA ÚZEMIA S VYZNAČENOU ZÁVÄZNOU ČASŤOU RIŠEŇA k.ú. MLÝNSKY SEK, k.ú. ONDROCHOV			

ARCHITEKTONICKÝ ATELIER
neutra

LEGENDA

STAV	NÁVRH	
		HRANICA RIEŠENEJ LOKALITY V RÁMCI ZAD1
		OZNAČENIE RIEŠENEJ LOKALITY V RÁMCI ZAD1

ČÍSLO LOKALITY	VÝMĚRA V M ²	HLAVNÍ FUNKČNÍ VÝSLAFLUKA V ZMYSLE PRAVNÍHO ÚČELU	NAVRHOVANÁ HLAVNÍ FUNKCE V ZMYSLE DOPLNKU Č. 1	ÚČEL, NAVRHOVANÝCH DOPLNKŮ
1 ZAD1	1,5973	PLOŠY A OBJEKTY S FUNKCÍ BYTAVNA - BV	PLOŠY A OBJEKTY S FUNKCÍ BYV, MÍSTNOST CESTA, PEŠÍ CHODK	ZNENA ORGANIZACE ÚZEMIA
2 ZAD1	0,1188	PLOŠY A OBJEKTY S FUNKCÍ BYTAVNA - BV, ZELEN ZAHRAD	PLOŠY A OBJEKTY S FUNKCÍ BYTAVNA - BV, ÚČELOVA CESTA	ZNENA FUNKČNÍ VÝSLAFLUKA ÚZEMIA ZNENA ORGANIZACE ÚZEMIA
3 ZAD1	0,6720	ZELEN ZAHRAD, ORNÁ PŮDA, ÚČELOVA CESTA	PLOŠY A OBJEKTY S FUNKCÍ BYTAVNA - BV, MÍSTNOST CESTA	ZNENA FUNKČNÍ VÝSLAFLUKA ÚZEMIA ZNENA ORGANIZACE ÚZEMIA
4 ZAD1	0,2077	ZELEN ZAHRAD	PLOŠY A OBJEKTY S FUNKCÍ BYTAVNA - BV	ZNENA FUNKČNÍ VÝSLAFLUKA ÚZEMIA
5 ZAD1	0,1991	PLOŠY A OBJEKTY S FUNKCÍ BYTAVNA - BV, ZELEN ZAHRAD	PLOŠY A OBJEKTY S FUNKCÍ BYTAVNA - BV, ÚČELOVA CESTA	ZNENA FUNKČNÍ VÝSLAFLUKA ÚZEMIA ZNENA ORGANIZACE ÚZEMIA
6 ZAD1	1,8402	ORNÁ PŮDA	PLOŠY A OBJEKTY S FUNKCÍ BYTAVNA - BV, MÍSTNOST CESTA, ÚČELOVA CESTA	ZNENA FUNKČNÍ VÝSLAFLUKA ÚZEMIA ZNENA ORGANIZACE ÚZEMIA
7 ZAD1	0,2154	PLOŠY A OBJEKTY S FUNKCÍ BYTAVNA - BV, ZELEN ZAHRAD	PLOŠY A OBJEKTY S FUNKCÍ BYTAVNA - BV, ÚČELOVA CESTA	ZNENA FUNKČNÍ VÝSLAFLUKA ÚZEMIA ZNENA ORGANIZACE ÚZEMIA
8 ZAD1	0,1413	PLOŠY A OBJEKTY S FUNKCÍ BYTAVNA - BV, ZELEN ZAHRAD	PLOŠY A OBJEKTY S FUNKCÍ BYTAVNA - BV, ÚČELOVA CESTA	ZNENA FUNKČNÍ VÝSLAFLUKA ÚZEMIA ZNENA ORGANIZACE ÚZEMIA
9 ZAD1	0,1538	PLOŠY A OBJEKTY S FUNKCÍ BYTAVNA - BV, ZELEN ZAHRAD	PLOŠY A OBJEKTY S FUNKCÍ BYTAVNA - BV, ÚČELOVA CESTA	ZNENA FUNKČNÍ VÝSLAFLUKA ÚZEMIA ZNENA ORGANIZACE ÚZEMIA
10 ZAD1	0,4516	ZELEN ZAHRAD, ÚČELOVA CESTA	PLOŠY A OBJEKTY S FUNKCÍ BYTAVNA - BV, MÍSTNOST CESTA	ZNENA FUNKČNÍ VÝSLAFLUKA ÚZEMIA
11 ZAD1	0,2030	ZELEN ZAHRAD, MÍSTNOST CESTA	PLOŠY A OBJEKTY S FUNKCÍ BYTAVNA - BV	ZNENA FUNKČNÍ VÝSLAFLUKA ÚZEMIA ZNENA ORGANIZACE ÚZEMIA
12 ZAD1	0,0516	ZELEN ZAHRAD	PLOŠY A OBJEKTY S FUNKCÍ BYTAVNA - BV	ZNENA FUNKČNÍ VÝSLAFLUKA ÚZEMIA
13 ZAD1	1,2228	ORNÁ PŮDA	PLOŠY A OBJEKTY S FUNKCÍ BYV	ZNENA FUNKČNÍ VÝSLAFLUKA ÚZEMIA
14 ZAD1	1,4120	PLOŠY A OBJEKTY S FUNKCÍ BYTAVNA - BV, MÍSTNOST CESTA	PLOŠY A OBJEKTY S FUNKCÍ BYTAVNA - BV, MÍSTNOST CESTA	ZNENA ORGANIZACE ÚZEMIA
15 ZAD1	0,2460	PLOŠY A OBJEKTY S FUNKCÍ BYTAVNA - BV, ZELEN ZAHRAD	PLOŠY A OBJEKTY S FUNKCÍ BYTAVNA - BV	ZNENA FUNKČNÍ VÝSLAFLUKA ÚZEMIA

OBJEDNÁVATEL:	OBEC LIPOVÁ, OKRES NOVÉ ZÁMKY	MIERKA:	1:10 000	
SPRACOVATEL:	NEUTRA - ARCHITEKTONICKÝ ATÉLIER, FARSKÁ 1, 949 01 NITRA, TEL.: 037/6579461	FORMÁT:	12 A4	
ZODP. PROJEKTANT:	ING. ARCH. PETER MIZIA	PROJEKTANT: ING. LUCIA ČERNÁ	DÁTUM:	10 / 2025
				
NÁZOV VÝKRESU: KOMPLEXNÝ VÝKRES PRIESTOROVÉHO USPORIADANIA A FUNKČNÉHO VYUŽÍVANIA ÚZEMIA S VYZNAČENOU ZÁVÄZNOU ČASŤOU RIŠENIA k.ú. MLYNSKÝ SEK, k.ú. ONDROCHOV				