


STAV	NÁVRH
------	-------

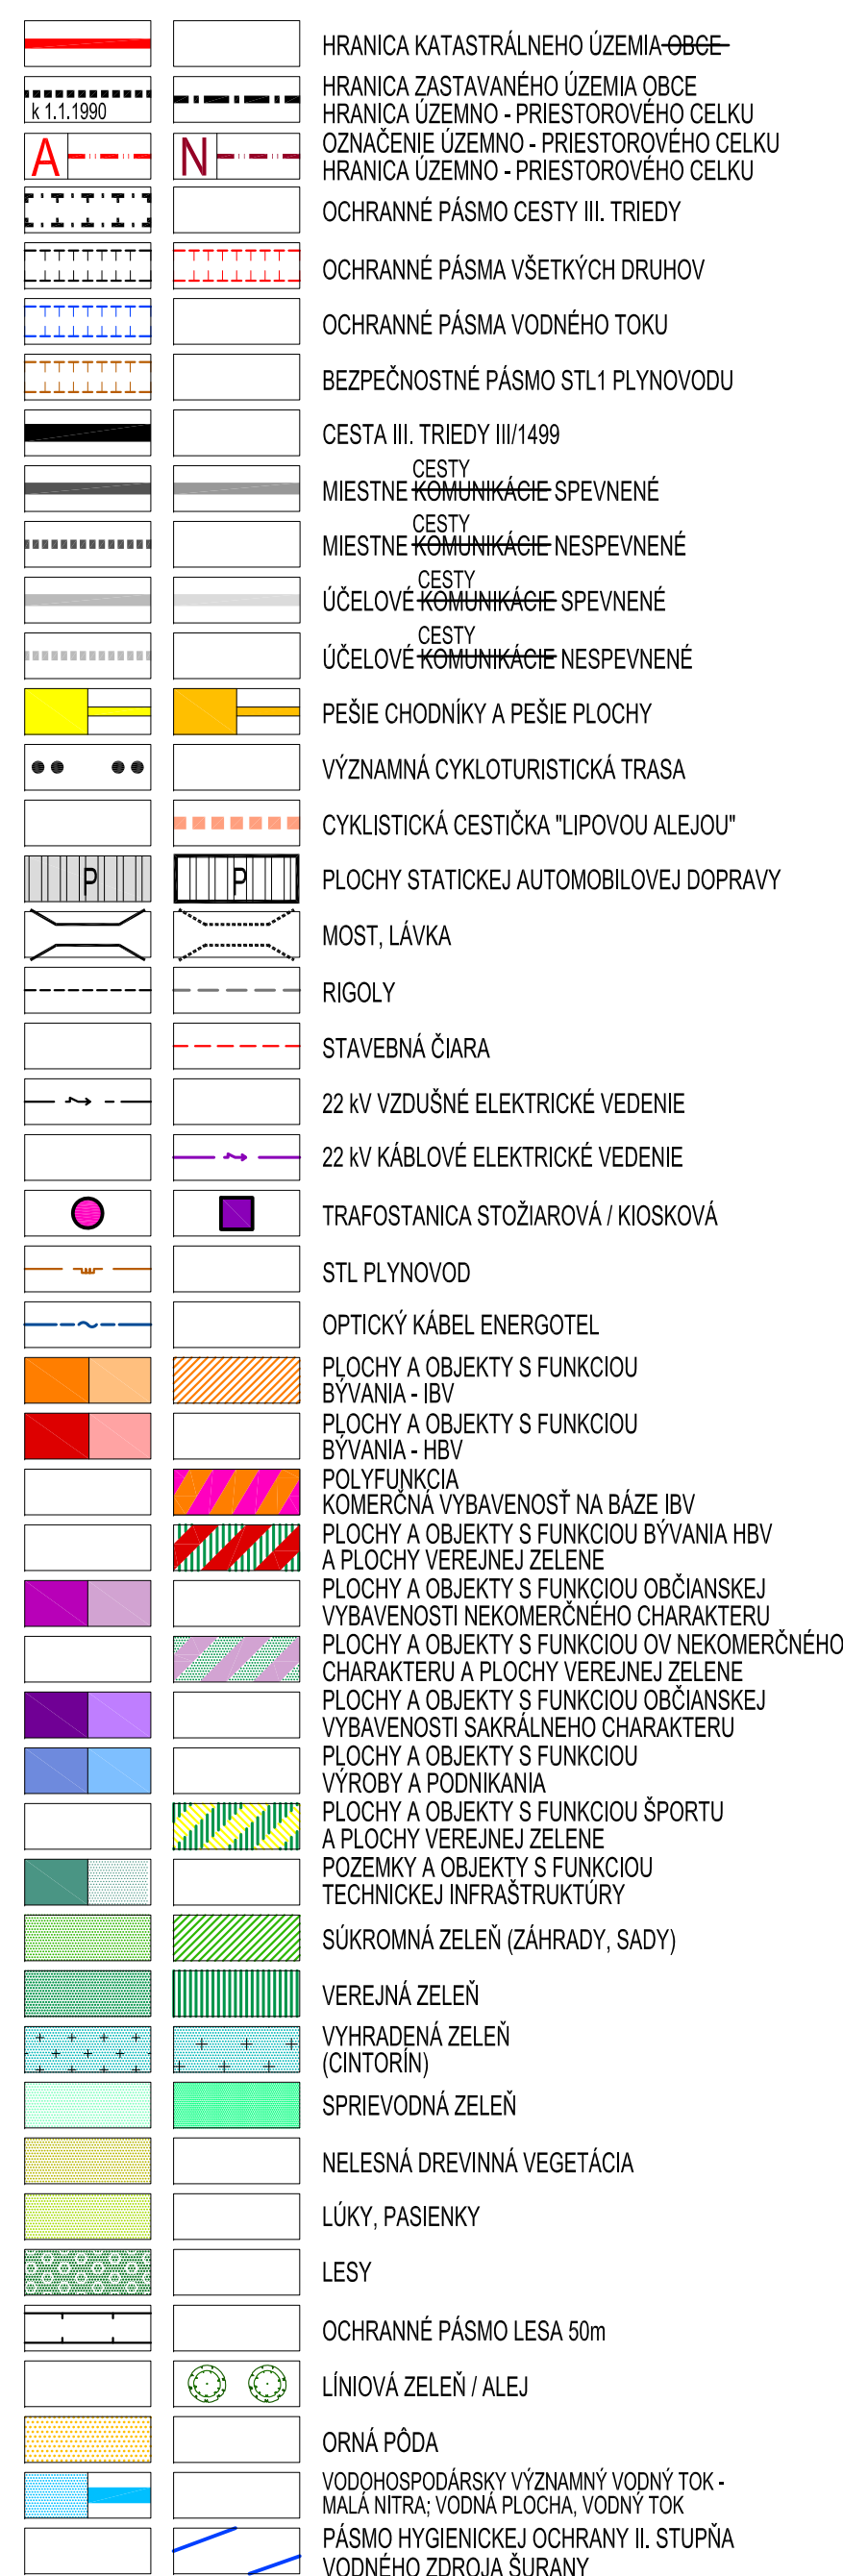


ÚPN OBCE LIPOVÁ

ARCHITEKTONICKÝ ATELIÉR

neutra

1 DOM SMÚTKU
2 KAPLNKA
3 KULTÚRNY DOM
4 VÝROBA NÁBYTKU
5 MVO ONDROCHOV, SVP - ŠP BANSKÁ ŠTIAVNICA
6 SPRÁVCOVSKÉ OBJEKTY SVP

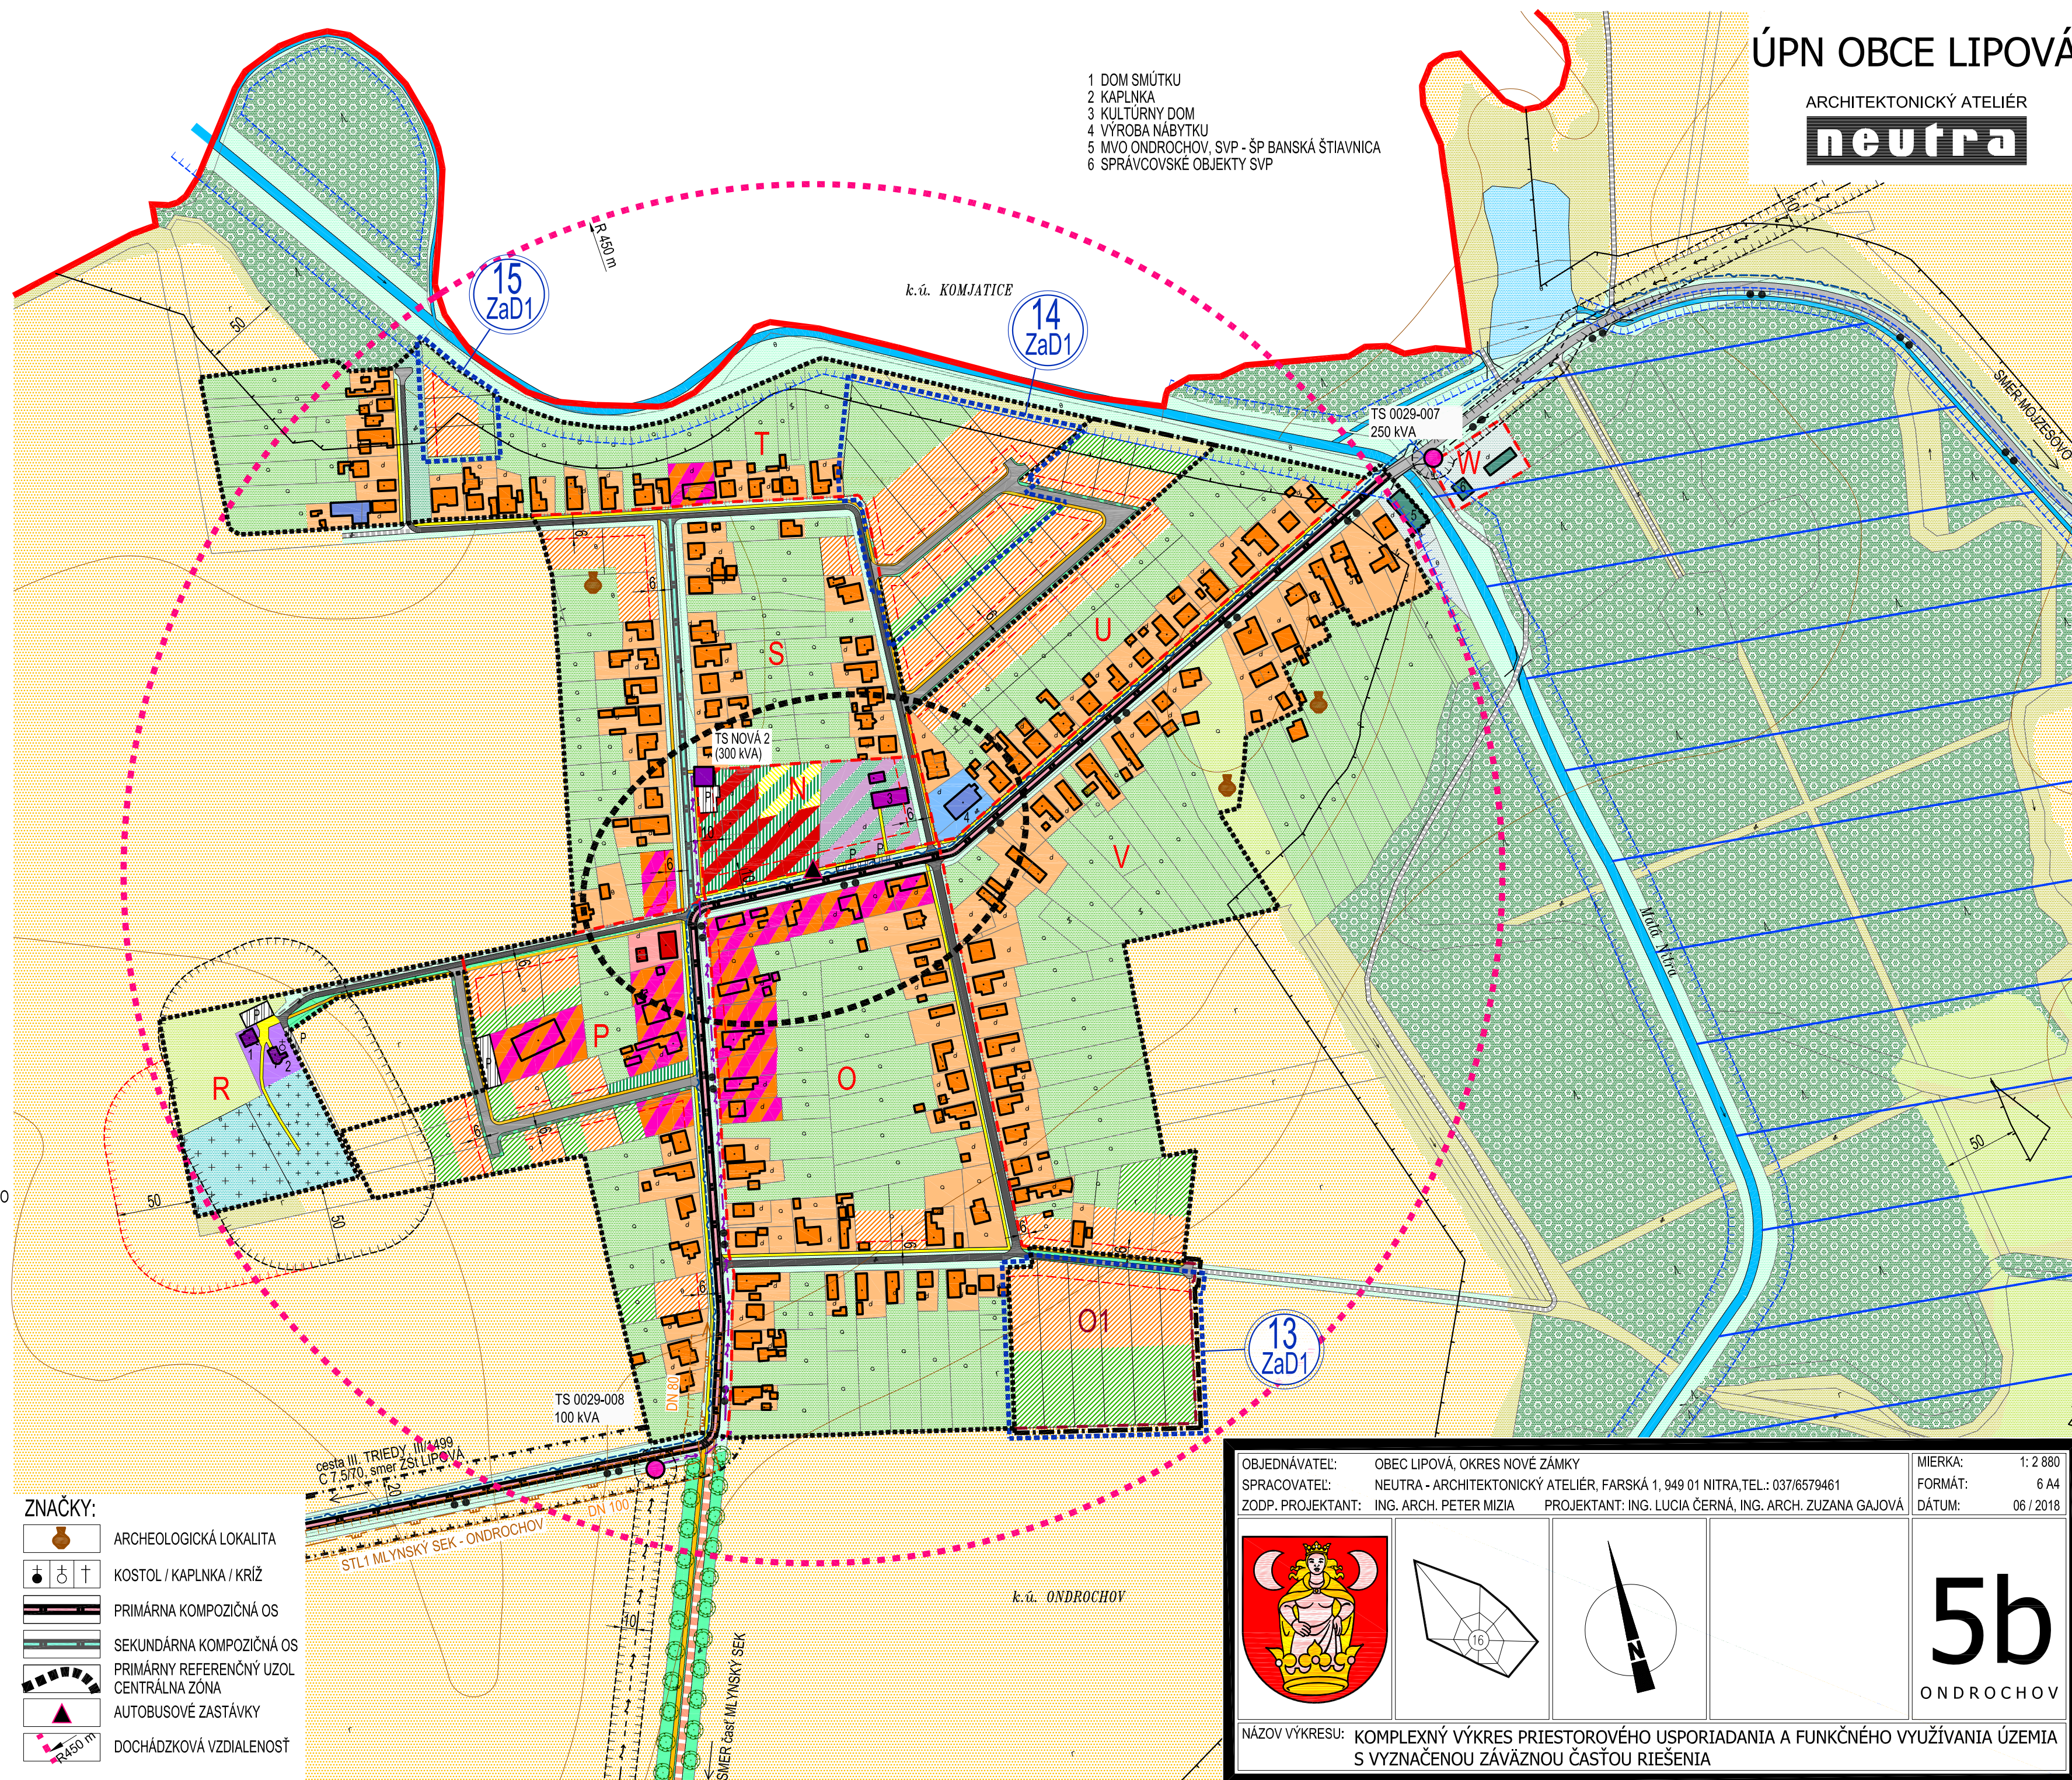

ÚPN OBCE LIPOVÁ V ZNENÍ ZMIEN A DOPLNKOV č.1

ARCHITEKTONICKÝ ATELIER

neutra

LEGENDA ZaD1

STAV	NÁVRH
------	-------





OZN. LOKALITY	VÝMERA V ha	HLAVNÁ FUNKCIA V ZMYSLE PLATNÉHO ÚPD	NAVHOVANÁ HLAVNÁ FUNKCIA V ZMYSLE DOPLNKU č. 1	ÚČEL NAVHOVANÝCH DOPLNKOV
13 ZAD1	1,2228	ORNÁ PÔDA	PLOCHY A OBJEKTY S FUNKCIOU IBV	ZMENA FUNKČNÉHO VYUŽITIA ÚZEMIA
14 ZAD1	1,4120	PLOCHY A OBJEKTY S FUNKCIOU BYVANIA - IBV, MÍSTNÁ CESTA	PLOCHY A OBJEKTY S FUNKCIOU BYVANIA - IBV, MÍSTNÁ CESTA	ZMENA ORGANIZÁCIE ÚZEMIA
15 ZAD1	0,2460	PLOCHY A OBJEKTY S FUNKCIOU BYVANIA - IBV, ZELEN ZAHRAD	PLOCHY A OBJEKTY S FUNKCIOU POVANIA - IBV	ZMENA FUNKČNÉHO VYUŽITIA ÚZEMIA

ZNAČKY:



OBJEDNÁVATEL:	OBEC LIPOVÁ, OKRES NOVÉ ZÁMKY		
SPRACOVATEL:	NEUTRA - ARCHITEKTONICKÝ ATELIÉR, FARSKÁ 1, 949 01 NITRA, TEL.: 037/6579461		
ZODP. PROJEKTANT:	ING. ARCH. PETER MIZIA	PROJEKTANT:	ING. LUCIA ČERNÁ, ING. ARCH. ZUZANA GAJOVÁ

MIERKA:	1: 2 880
FORMÁT:	6 A4
DÁTUM:	06 / 2018


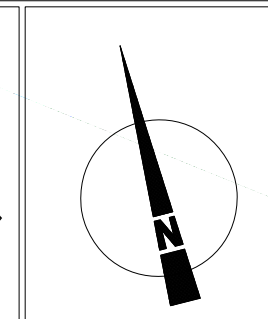
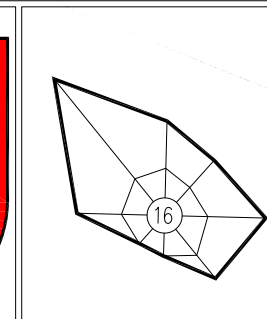


5b
ONDROCHOV

NÁZOV VÝKRESU: KOMPLEXNÝ VÝKRES PRIESTOROVÉHO USPORIADANIA A FUNKČNÉHO VYUŽÍVANIA ÚZEMIA S VYZNAČENOU ZÁVÄZNOU ČASŤOU RIEŠENIA

OBJEDNÁVATEL:	OBEC LIPOVÁ, OKRES NOVÉ ZÁMKY
SPRACOVATEL:	NEUTRA - ARCHITEKTONICKÝ ATELIER, FARSKÁ 1, 949 01 NITRA
ZODP. PROJEKTANT:	ING. ARCH. PETER MIZIA
	PROJEKTANT: ING. LUCIA ČERNÁ

MIERKA:	1: 2 880
FORMÁT:	8 A4
DÁTUM:	10 / 2025

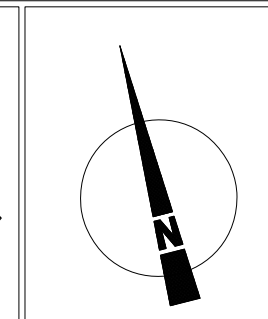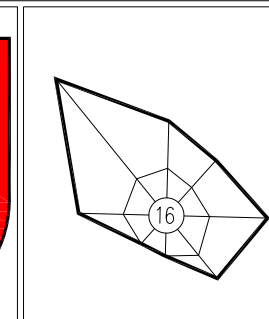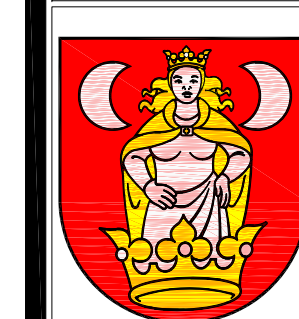

5b
ONDROCHOV

NÁZOV VÝKRESU: KOMPLEXNÝ VÝKRES PRIESTOROVÉHO USPORIADANIA A FUNKČNÉHO VYUŽÍVANIA ÚZEMIA S VYZNAČENOU ZÁVÄZNOU ČASŤOU RIEŠENIA