

LEGENDA:

STAV

NÁVRH


	HRANICA KATASTRÁLNEHO ÚZEMIA OBCE LIPOVÁ
	HRANICA ZASTAVANÉHO ÚZEMIA OBCE LIPOVÁ
	HRANICA ÚZEMNO - PRIESTOROVÉHO CELKU
	OZNAČENIE ÚZEMNO - PRIESTOROVÉHO CELKU
	HRANICA ÚZEMNO - PRIESTOROVÉHO CELKU
	OCHRANNÉ PÁSMO CESTY III. TRIEDY
	OCHRANNÉ PÁSMO VŠETKÝCH DRUHOV
	OCHRANNÉ PÁSMO VODNÉHO TOKU
	BEZPEČNOSTNÉ PÁSMO STL1 PLYNOVODU
	CESTA III. TRIEDY III/1499
	MIESTNE KOMUNIKÁCIE SPEVNE NÉ
	MIESTNE KOMUNIKÁCIE NESPEVNE NÉ
	ÚČELOVÉ KOMUNIKÁCIE SPEVNE NÉ
	ÚČELOVÉ KOMUNIKÁCIE NESPEVNE NÉ
	PEŠIE CHODNÍKY A PEŠIE PLOCHY
	VÝZNAMNÁ CYKLOTURISTICKÁ TRASA
	CYKLISTICKÁ CESTIČKA "LIPOVOU ALEJOU"
	PLOCHY STATICKEJ AUTOMOBILOVEJ DOPRAVY
	MOST, LÁVKA
	RIGOLY
	STAVEBNÁ ČIARA
	22 kV VZDUŠNÉ ELEKTRICKÉ VEDENIE
	22 kV KÁBLOVÉ ELEKTRICKÉ VEDENIE
	TRAFOSTANICA STŌŽIAROVÁ / KIOSKOVÁ
	STL PLYNOVOD
	OPTICKÝ KÁBEL ENERGOTEL
	POZEMKY A OBJEKTY S FUNKCIOU TECHNICKEJ INFRAŠTRUKTÚRY
	SÚKROMNÁ ZELEŇ (ZÁHRADY, SADY)
	VEREJNÁ ZELEŇ
	VYHRADENÁ ZELEŇ (CINTORIN)
	SPRIEVODNÁ ZELEŇ
	NELESNÁ DREVINNÁ VEGETÁCIA
	LÚKY, PASIENKY
	LESY
	OCHRANNÉ PÁSMO LESA 50m
	LÍNIOVÁ ZELEŇ / ALEJ
	ORNÁ PŌDA
	VODOHOSPODÁRSKY VÝZNAMNÝ VODNÝ TOK - MALÁ NITRA; VODNÁ PLOCHA, VODNÝ TOK
	PÁSMO HYGIENICKEJ OCHRANY II. STUPŇA VODNÉHO ZDROJA ŠURANY

VEREJNOPROSPEŠNÉ STAVBY:

	HRANICA VEREJNOPROSPEŠNEJ STAVBY
	OZNAČENIE VPS V OBLASTI DOPRAVNEJ INFRAŠTRUKTÚRY
	OZNAČENIE VPS V OBLASTI VODNÉHO HOSPODÁRSTVA
	OZNAČENIE VPS V OBLASTI ENERGETIKY A INFORMAČNÝCH SIETÍ
	OZNAČENIE VPS V OBLASTI ŠPORTU A REKREÁCIE
	OZNAČENIE VPS V OBLASTI BYVANIA
	OZNAČENIE VPS V OBLASTI OBČIANSKEJ VYBAVENOSTI
	OZNAČENIE VPS V OBLASTI VEREJNEJ ZELENÉ

ZNAČKY:

	ARCHEOLOGICKÁ LOKALITA
	KOSTOL / KAPLNKA / KRÍŽ
	PRIMÁRNA KOMPOZIČNÁ OS
	SEKUNDÁRNA KOMPOZIČNÁ OS
	PRIMÁRNY REFERENČNÝ UZOL
	CENTRÁLNA ZÓNA
	AUTOBUSOVÉ ZASTÁVKY
	DOCHÁDZKOVÁ VZDIALENOSŤ

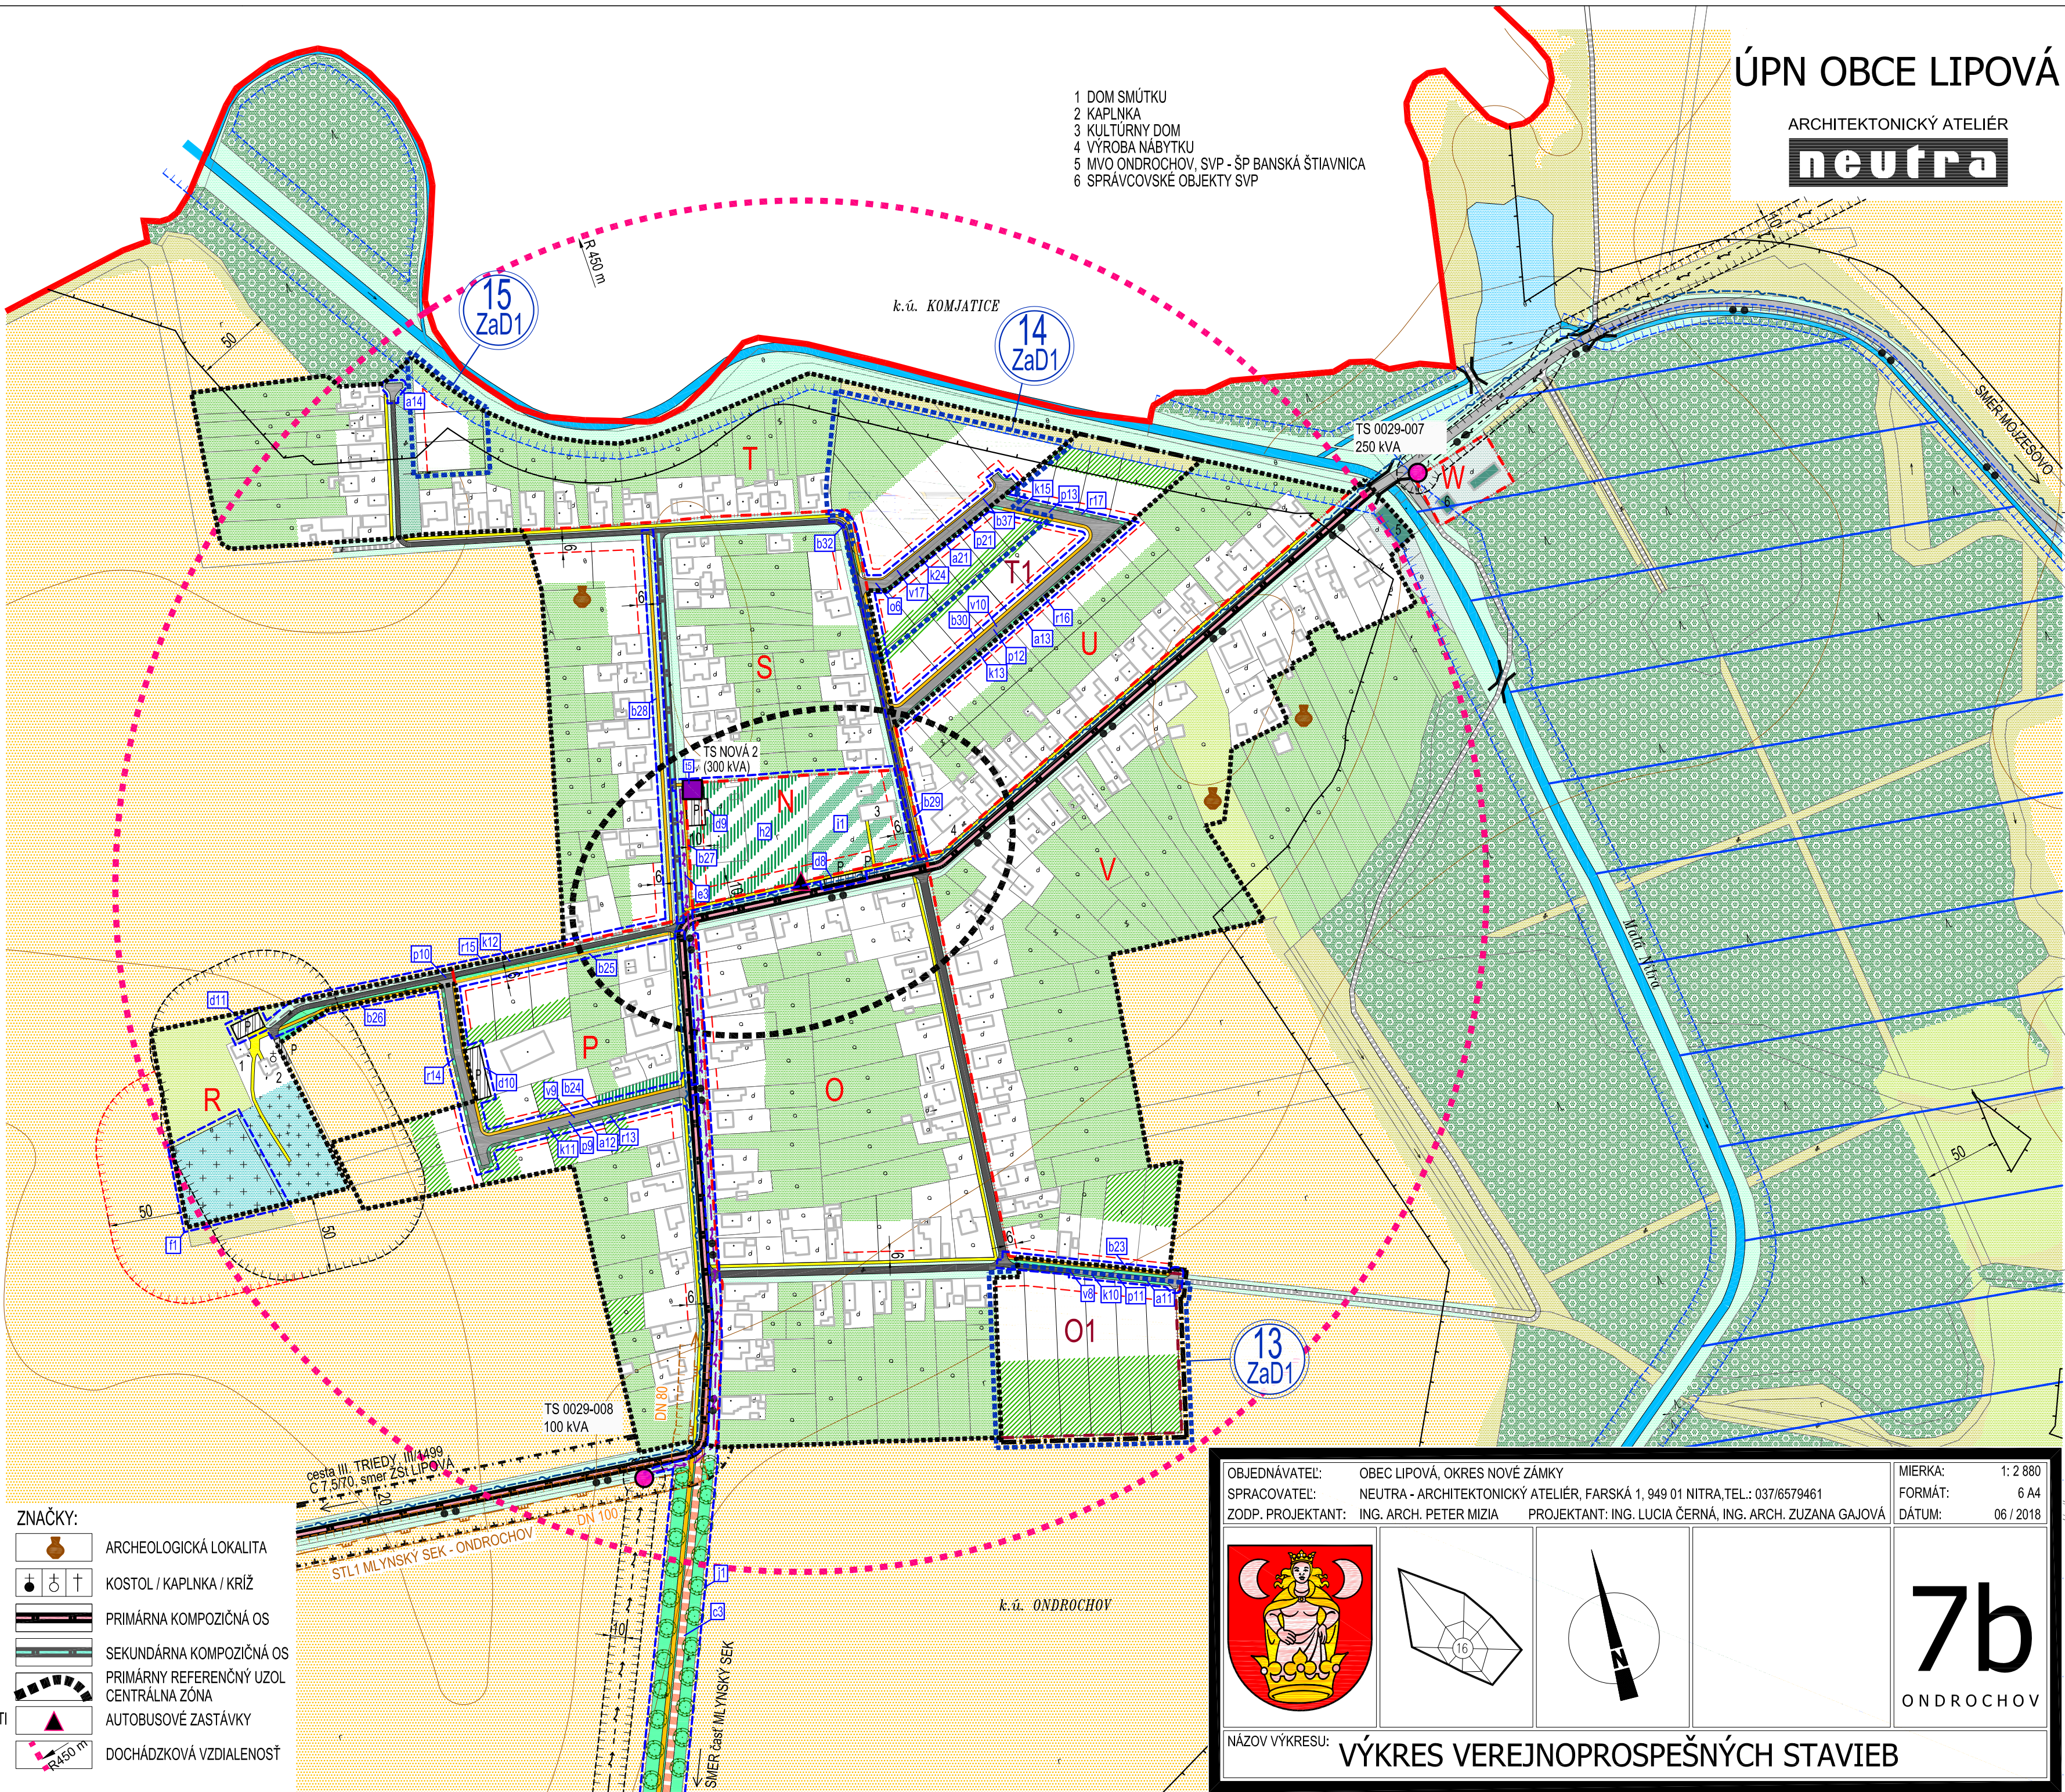

ÚPN OBCE LIPOVÁ

ARCHITEKTONICKÝ ATELIER

neutra

ÚPN OBCE LIPOVÁ
V ZNENÍ ZMIEN A DOPLNKOV č.1

ARCHITEKTONICKÝ ATELIER

neutra

LEGENDA ZAD1

STAV

NÁVRH

	HRANICA RIEŠENEJ LOKALITY V RÁMCI ZAD1
	OZNAČENIE RIEŠENEJ LOKALITY V RÁMCI ZAD1

OZN. LOKALITY	VÝMERA V ha	HLAVNÁ FUNKCIA V ZMYSLE PLATNÉHO ÚPD	NAVROVANÁ HLAVNÁ FUNKCIA V ZMYSLE DOPLNKU č. 1	ÚČEL NAVROVANÝCH DOPLNKOV
13 ZAD1	1,2228	ORNÁ PŌDA	PLOCHY A OBJEKTY S FUNKCIOU IBV	ZMENA FUNKČNÉHO VYUŽITIA ÚZEMIA
14 ZAD1	1,4120	PLOCHY A OBJEKTY S FUNKCIOU BYVANIA - IBV, Miestna cesta	PLOCHY A OBJEKTY S FUNKCIOU BYVANIA - IBV, Miestna cesta	ZMENA ORGANIZÁCIE ÚZEMIA
15 ZAD1	0,2460	PLOCHY A OBJEKTY S FUNKCIOU BYVANIA - IBV, ZELEŇ ZÁHRAD	PLOCHY A OBJEKTY S FUNKCIOU BYVANIA - IBV	ZMENA FUNKČNÉHO VYUŽITIA ÚZEMIA

OBJEDNÁVATEL: OBEC LIPOVÁ, OKRES NOVÉ ZÁMKY	MIERKA: 1:2 880
SPRACOVATEL: NEUTRA - ARCHITEKTONICKÝ ATELIER, FARSKÁ 1, 949 01 NITRA, TEL.: 037/6679461	FORMÁT: 6 A4
ZODP. PROJEKTANT: ING. ARCH. PETER MIZIA	DÁTUM: 06 / 2018
PROJEKTANT: ING. LUCIA ČERNÁ, ING. ARCH. ZUZANA GAJOVÁ	
NÁZOV VÝKRESU: VÝKRES VEREJNOPROSPEŠNÝCH STAVIEB	7b ONDROCHOV

OBJEDNÁVATEL: OBEC LIPOVÁ, OKRES NOVÉ ZÁMKY	MIERKA: 1:2 880
SPRACOVATEL: NEUTRA - ARCHITEKTONICKÝ ATELIER, FARSKÁ 1, 949 01 NITRA	FORMÁT: 8 A4
ZODP. PROJEKTANT: ING. ARCH. PETER MIZIA	DÁTUM: 10 / 2025
PROJEKTANT: ING. LUCIA ČERNÁ	
NÁZOV VÝKRESU: VÝKRES VEREJNOPROSPEŠNÝCH STAVIEB	7b ONDROCHOV