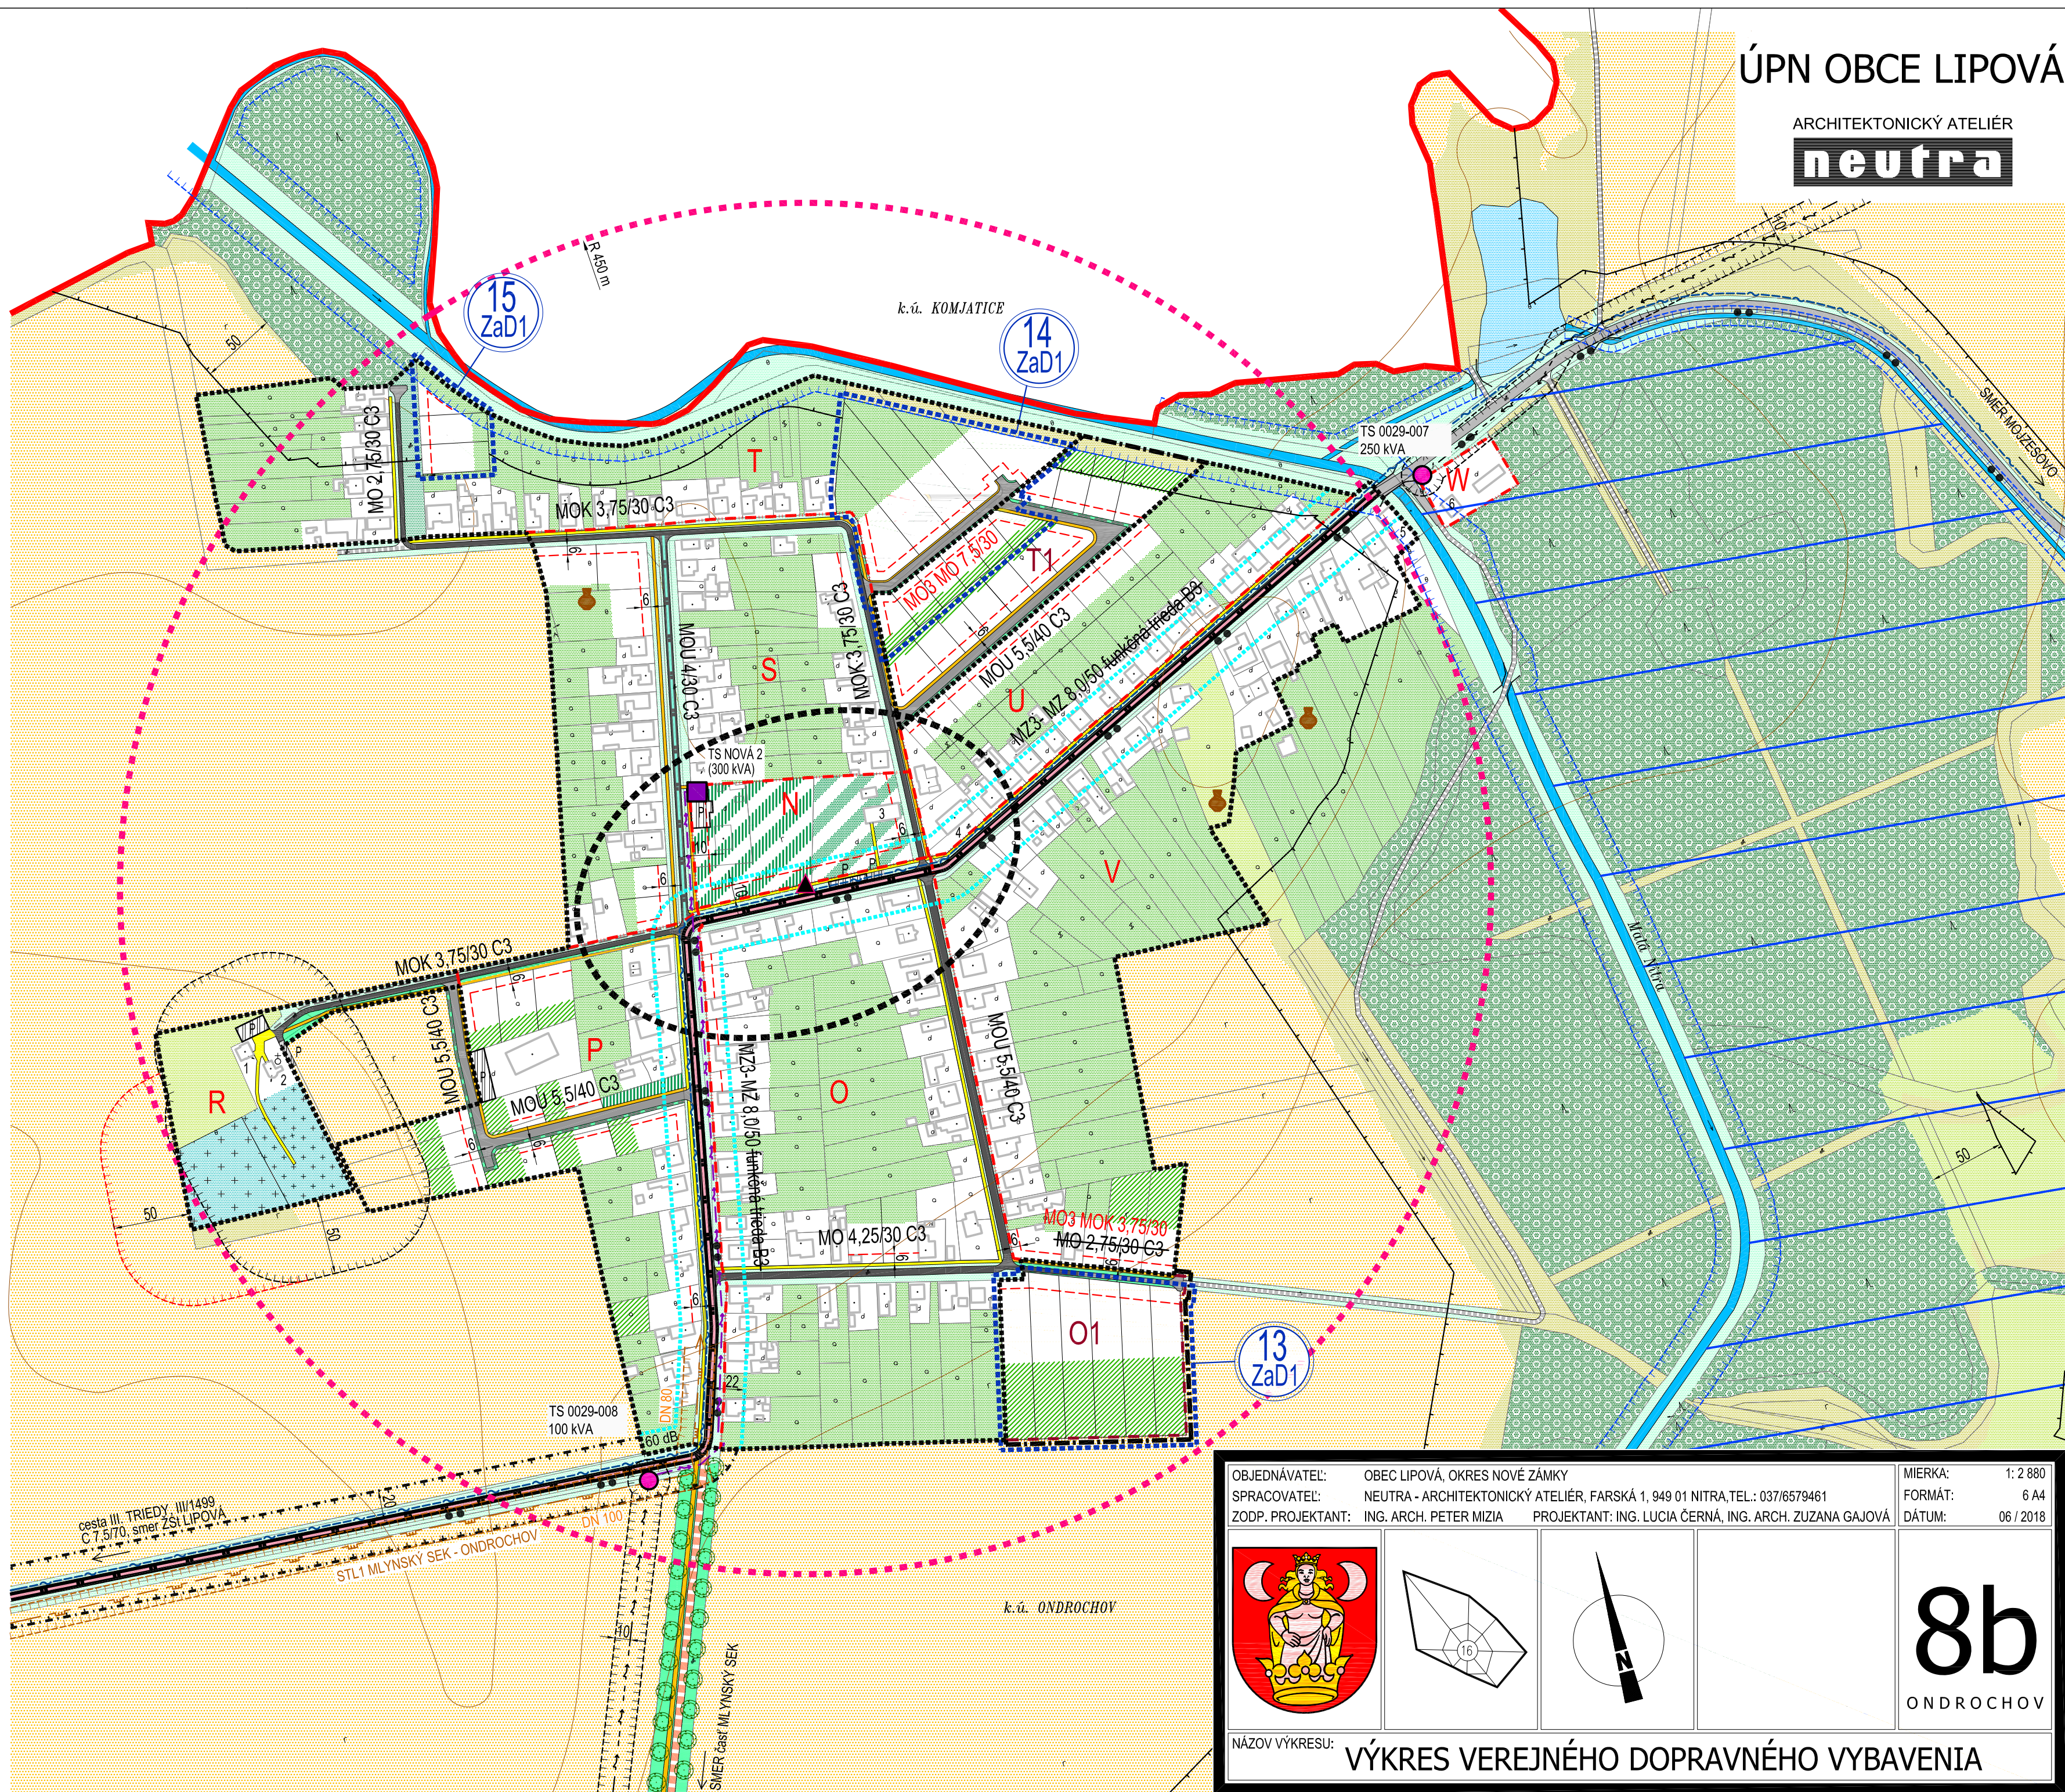


ZNAČKY:

	ARCHEOLOGICKÁ LOKALITA
	KOSTOL / KAPLINKA / KRÍŽ
	PRIMÁRNA KOMPOZIČNÁ OS
	SEKUNDÁRNA KOMPOZIČNÁ OS
	PRIMÁRNÝ REFERENČNÝ UZOL
	CENTRÁLNA ZÓNA
	AUTOBUSOVÉ ZASTÁVKY
	DOCHÁZKOVÁ VZDIALENOSŤ

ÚPN OBCE LIPOVÁ
V ZNENÍ ZMIEN A DOPLNKOV č.1

ARCHITEKTONICKÝ ATELIÉR

neutra

LEGENDA ZaD1

STAV	NÁVRH	
		HRANICA RIEŠENEJ LOKALITY V RÁMCI ZaD1
		OZNAČENIE RIEŠENEJ LOKALITY V RÁMCI ZaD1
		MIESTNA CESTA NA ZRUŠENIE

OZN. LOKALITY	VÝMERA V ha	HLAVNÁ FUNKCIA V ZMYSLE PLATNÉHO ÚPD	NAVROVANÁ HLAVNÁ FUNKCIA V ZMYSLE DOPLNKU č. 1	ÚČEL NAVROVANÝCH DOPLNKOV
13 ZAD1	1,2228	ORNÁ PÓDA	PLACHY A OBJEKTY S FUNKCIOU IBV	ZMENA FUNKČNÉHO VYUŽITIA ÚZEMIA
14 ZAD1	1,4120	PLACHY A OBJEKTY S FUNKCIOU BYVANIA - IBV, MESTNÁ CESTA	PLACHY A OBJEKTY S FUNKCIOU BYVANIA - IBV, MESTNÁ CESTA	ZMENA ORGANIZÁCIE ÚZEMIA
15 ZAD1	0,2460	PLACHY A OBJEKTY S FUNKCIOU BYVANIA - IBV, ZELEN ZÁHRAD	PLACHY A OBJEKTY S FUNKCIOU BYVANIA - IBV	ZMENA FUNKČNÉHO VYUŽITIA ÚZEMIA

OBJEDNÁVATEL:	OBEC LIPOVÁ, OKRES NOVÉ ZÁMKY	MIERKA:	1:2 880	
SPRACOVATEL:	NEUTRA - ARCHITEKTONICKÝ ATELIÉR, FARSKÁ 1, 949 01 NITRA	FORMÁT:	8 A4	
ZODP. PROJEKTANT:	ING. ARCH. PETER MIZIA	PROJEKTANT: ING. LUCIA ČERNÁ	DÁTUM:	10 / 2025







8b

ONDRUCHOV

NÁZOV VÝKRESU: **VÝKRES VEREJNÉHO DOPRAVNÉHO VYBAVENIA**