

ÚPN OBCE LIPOVÁ


ARCHITEKTONICKÝ ATELIÉR
neutra

- 1 DOM SMÚTKU
- 2 KAPLNKA
- 3 KULTÚRNY DOM
- 4 VÝROBA NÁBYTKU
- 5 MVO ONDROCHOV, SVP - ŠP BANSKÁ ŠTIAVNICA
- 6 SPRÁVCOVSKÉ OBJEKTY SVP

LEGENDA:

STAV	NÁVRH	
		HRANICA KATASTRÁLNEHO ÚZEMIA
		HRANICA ZASTAVANÉHO ÚZEMIA OBCE
		HRANICA ÚZEMNO - PRIESTOROVÉHO CELKU
		OZNAČENIE ÚZEMNO - PRIESTOROVÉHO CELKU
		HRANICA ÚZEMNO - PRIESTOROVÉHO CELKU
		OCHRANNÉ PÁSMO CESTY III. TRIEDY
		OCHRANNÉ PÁSMO VŠETKÝCH DRUHOV
		OCHRANNÉ PÁSMO VODNÉHO TOKU
		BEZPEČNOSTNÉ PÁSMO STL1 PLYNOVODU
		PLOCHY STATICKEJ AUTOMOBILOVEJ DOPRAVY
		MOST, LÁVKA
		STAVEBNÁ ČIARA
		22 KV VZDUŠNÉ ELEKTRICKÉ VEDENIE
		22 KV KÁBLOVÉ ELEKTRICKÉ VEDENIE
		TRAFOSTANICA STOŽIAROVÁ / KIOSKOVÁ
		STL PLYNOVOD
		OPTICKÝ KÁBEL ENERGOTEL
		MIESTNA OPTICKÁ SIEŤ
		ELEKTRONICKÁ TELEKOMUNIKAČNÁ SIEŤ
		POZEMKY A OBJEKTY S FUNKCIOU TECHNICKÉJ INFRAŠTRUKTÚRY
		SÚKROMNÁ ZELEŇ (ZÁHRADY, SADY)
		VEREJNÁ ZELEŇ
		VYHRADENÁ ZELEŇ (CINTORÍN)
		SPRIEVODNÁ ZELEŇ
		NELESNÁ DREVINNÁ VEGETÁCIA
		LÚKY, PASIENKY
		LESY
		OCHRANNÉ PÁSMO LESA 50m
		LÍNIOVÁ ZELEŇ / ALEJ
		VODOHOSPODÁRSKY VÝZNAMNÝ VODNÝ TOK - MALÁ NITRA: VODNÁ PLOCHA, VODNÝ TOK
		PÁSMO HYGIENICKEJ OCHRANY II. STUPŇA VODNÉHO ZDROJA ŠURANY

- ZNAČKY:
- ARCHEOLOGICKÁ LOKALITA
 - KOSTOL / KAPLNKA / KRÍŽ
 - PRIMÁRNY REFERENČNÝ UZOL
 - CENTRÁLNA ZÓNA

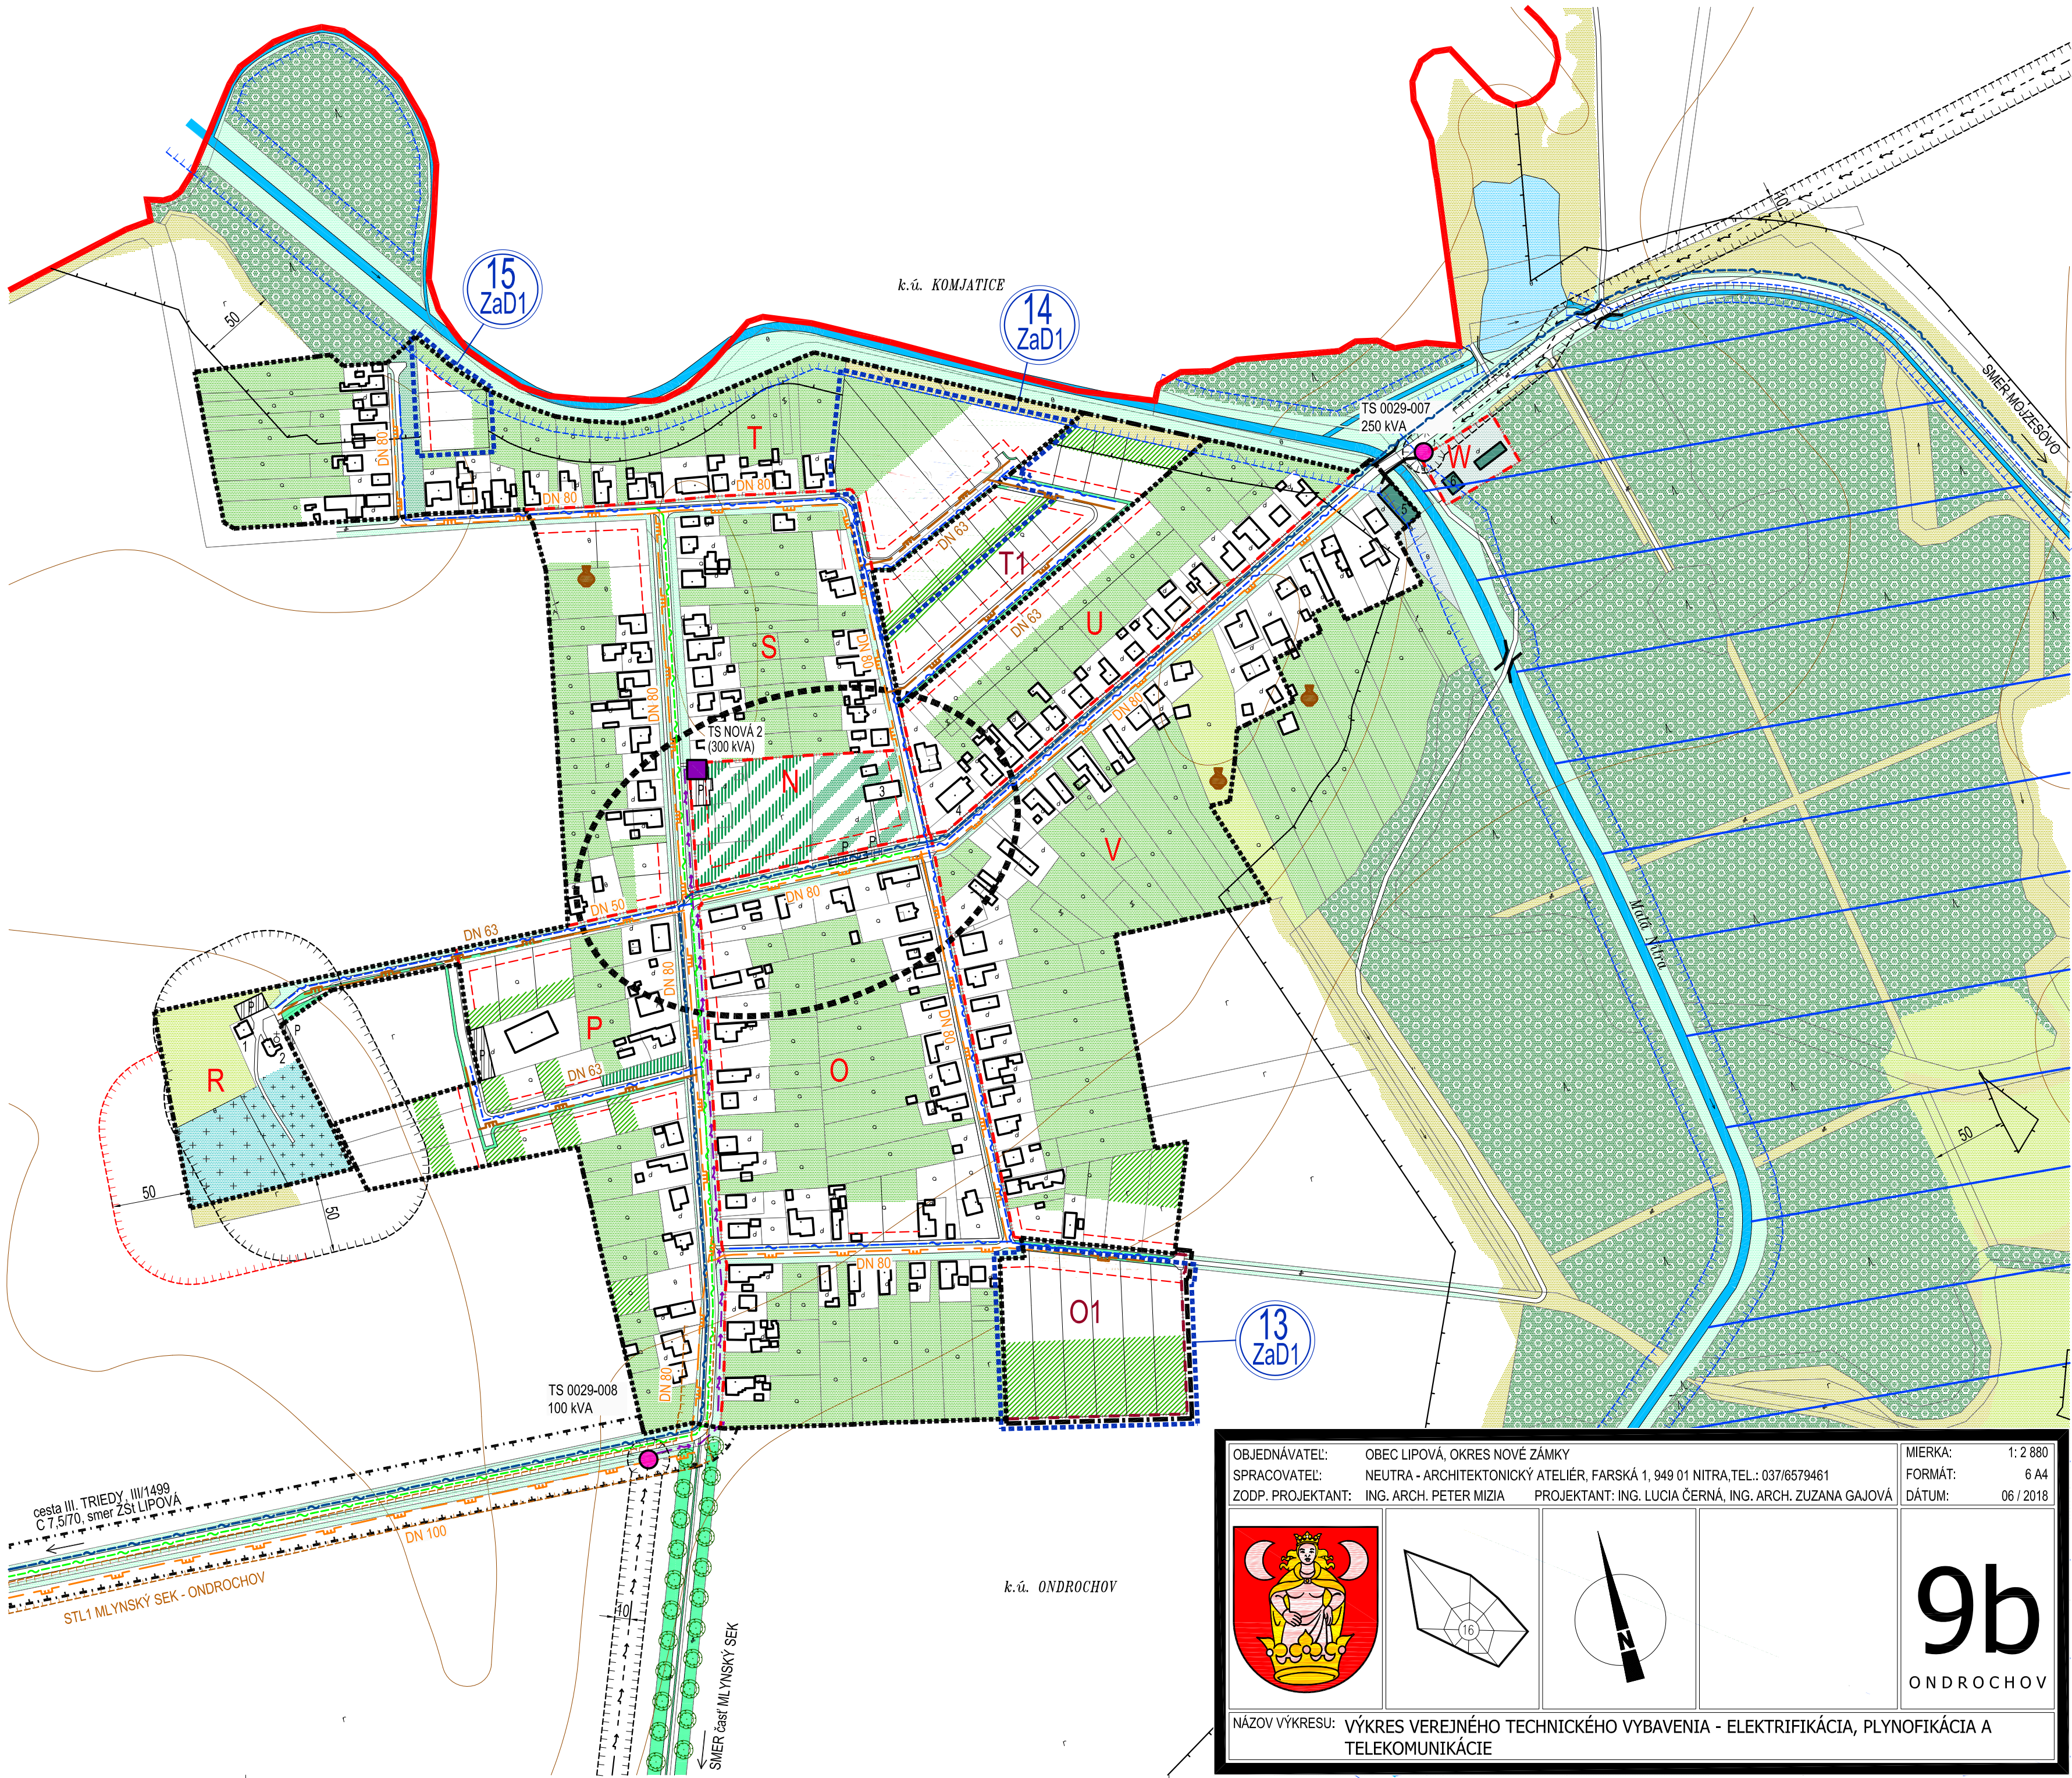

ÚPN OBCE LIPOVÁ
V ZNENÍ ZMIEN A DOPLNKOV č.1

ARCHITEKTONICKÝ ATELIÉR
neutra

LEGENDA ZaD1

STAV	NÁVRH	
		HRANICA RIEŠENEJ LOKALITY V RAMCI ZaD1
		OZNAČENIE RIEŠENEJ LOKALITY V RAMCI ZaD1

OZN. LOKALITY	VÝMERA V ha	HLAVNÁ FUNKCIA V ZMYSLE PLATNÉHO ÚPD	NAVRHOVANÁ HLAVNÁ FUNKCIA V ZMYSLE DOPLNKU č. 1	ÚČEL NAVRHOVANÝCH DOPLNKOV
13 ZAD1	1,2228	ORNÁ PÓDA	PLOCHY A OBJEKTY S FUNKCIOU IBV	ZMENA FUNKČNÉHO VYUŽITIA ÚZEMIA
14 ZAD1	1,4120	PLOCHY A OBJEKTY S FUNKCIOU BYVANIA - IBV, MIESTNA CESTA	PLOCHY A OBJEKTY S FUNKCIOU BYVANIA - IBV, MIESTNA CESTA	ZMENA ORGANIZÁCIE ÚZEMIA
15 ZAD1	0,2460	PLOCHY A OBJEKTY S FUNKCIOU BYVANIA - IBV, ZELEŇ ZÁHRAD	PLOCHY A OBJEKTY S FUNKCIOU BYVANIA - IBV	ZMENA FUNKČNÉHO VYUŽITIA ÚZEMIA

OBJEDNÁVATEL: OBEC LIPOVÁ, OKRES NOVÉ ZÁMKY
SPRACOVATEL: NEUTRA - ARCHITEKTONICKÝ ATELIÉR, FARSKÁ 1, 949 01 NITRA, TEL.: 037/6579461
ZODP. PROJEKTANT: ING. ARCH. PETER MIZIA PROJEKTANT: ING. LUCIA ČERNÁ, ING. ARCH. ZUZANA GAJOVÁ

MIERKA: 1: 2 880
FORMÁT: 6 A4
DÁTUM: 06 / 2018

9b
ONDROCHOV

NÁZOV VÝKRESU: VÝKRES VEREJNÉHO TECHNICKÉHO VYBAVENIA - ELEKTRIFIKÁCIA, PLYNOFIKÁCIA A TELEKOMUNIKÁCIE

OBJEDNÁVATEL: OBEC LIPOVÁ, OKRES NOVÉ ZÁMKY
SPRACOVATEL: NEUTRA - ARCHITEKTONICKÝ ATELIÉR, FARSKÁ 1, 949 01 NITRA
ZODP. PROJEKTANT: ING. ARCH. PETER MIZIA PROJEKTANT: ING. LUCIA ČERNÁ

MIERKA: 1: 2 880
FORMÁT: 8 A4
DÁTUM: 10 / 2025

9b
ONDROCHOV

NÁZOV VÝKRESU: VÝKRES VEREJNÉHO TECHNICKÉHO VYBAVENIA - ELEKTRIFIKÁCIA, PLYNOFIKÁCIA A TELEKOMUNIKÁCIE