


- 1 DOM SMÚTKU
2 KAPLNKA
3 KULTÚRNY DOM
4 VÝROBA NÁBYTKU
5 MVO ONDROCHOV, SVP - ŠP BANSKÁ ŠTIAVNICA
6 SPRÁVCOVSKÉ OBJEKTY SVP

LEGENDA:

STAV	NÁVRH	
		HRANICA KATASTRÁLNEHO ÚZEMIA
		HRANICA ZASTAVANÉHO ÚZEMIA OBCE
		HRANICA ÚZEMNO - PRIESTOROVÉHO CELKU
		OZNACENIE ÚZEMNO - PRIESTOROVÉHO CELKU
		HRANICA ÚZEMNO - PRIESTOROVÉHO CELKU
		OCHRANNÉ PÁSMO CESTY III. TRIEDY
		OCHRANNÉ PÁSMO VŠETÝCH DRUHOV
		OCHRANNÉ PÁSMO VODNÉHO TOKU
		PLOCHY STATICKEJ AUTOMOBILOVEJ DOPRAVY
		MOST, LÁVKA
		RIGOLY
		ZÁPLAVOVÁ ČIARA Q 100 NA ZRUŠENIE
		OCHRANNÁ LÍNIOVÁ STAVBA
		HLAVNÉ VODOVODNÉ POTRUBIE PVC DN 150
		PRÍVODNÁ VETVA "B"
		MIESTNA VODOVODNÁ SIŤ PVC DN 100
		HYDRANT
		KANALIZÁCIA GRAVITAČNÁ PVC DN 300 (400)
		KANALIZÁCIA TLAKOVÁ PVC DN 100 (150)
		PREČERPÁVACIA STANICA KANALIZÁCIE
		STAVEBNÁ ČIARA
		SÚKROMNÁ ZELEŇ (ZÁHRADY, SADY)
		VEREJNÁ ZELEŇ
		VYHRADENÁ ZELEŇ (CINTORÍN)
		SPRIEVODNÁ ZELEŇ
		NELESNÁ DREVINNÁ VEGETÁCIA
		LÚKY, PASIENKY
		LESY
		OCHRANNÉ PÁSMO LESA 50m
		LÍNIOVÁ ZELEŇ / ALEJ
		VODOHOSPODÁRSKY VÝZNAMNÝ VODNÝ TOK - MALÁ NITRA: VODNÁ PLOCHA, VODNÝ TOK
		PÁSMO HYGIENICKEJ OCHRANY II. STUPŇA VODNÉHO ZDROJA ŠURANY

ZNAČKY:

	ARCHEOLOGICKÁ LOKALITA
	KOSTOL / KAPLNKA / KRÍŽ
	PRIMÁRNY REFERENČNÝ UZOL
	CENTRÁLNA ZÓNA

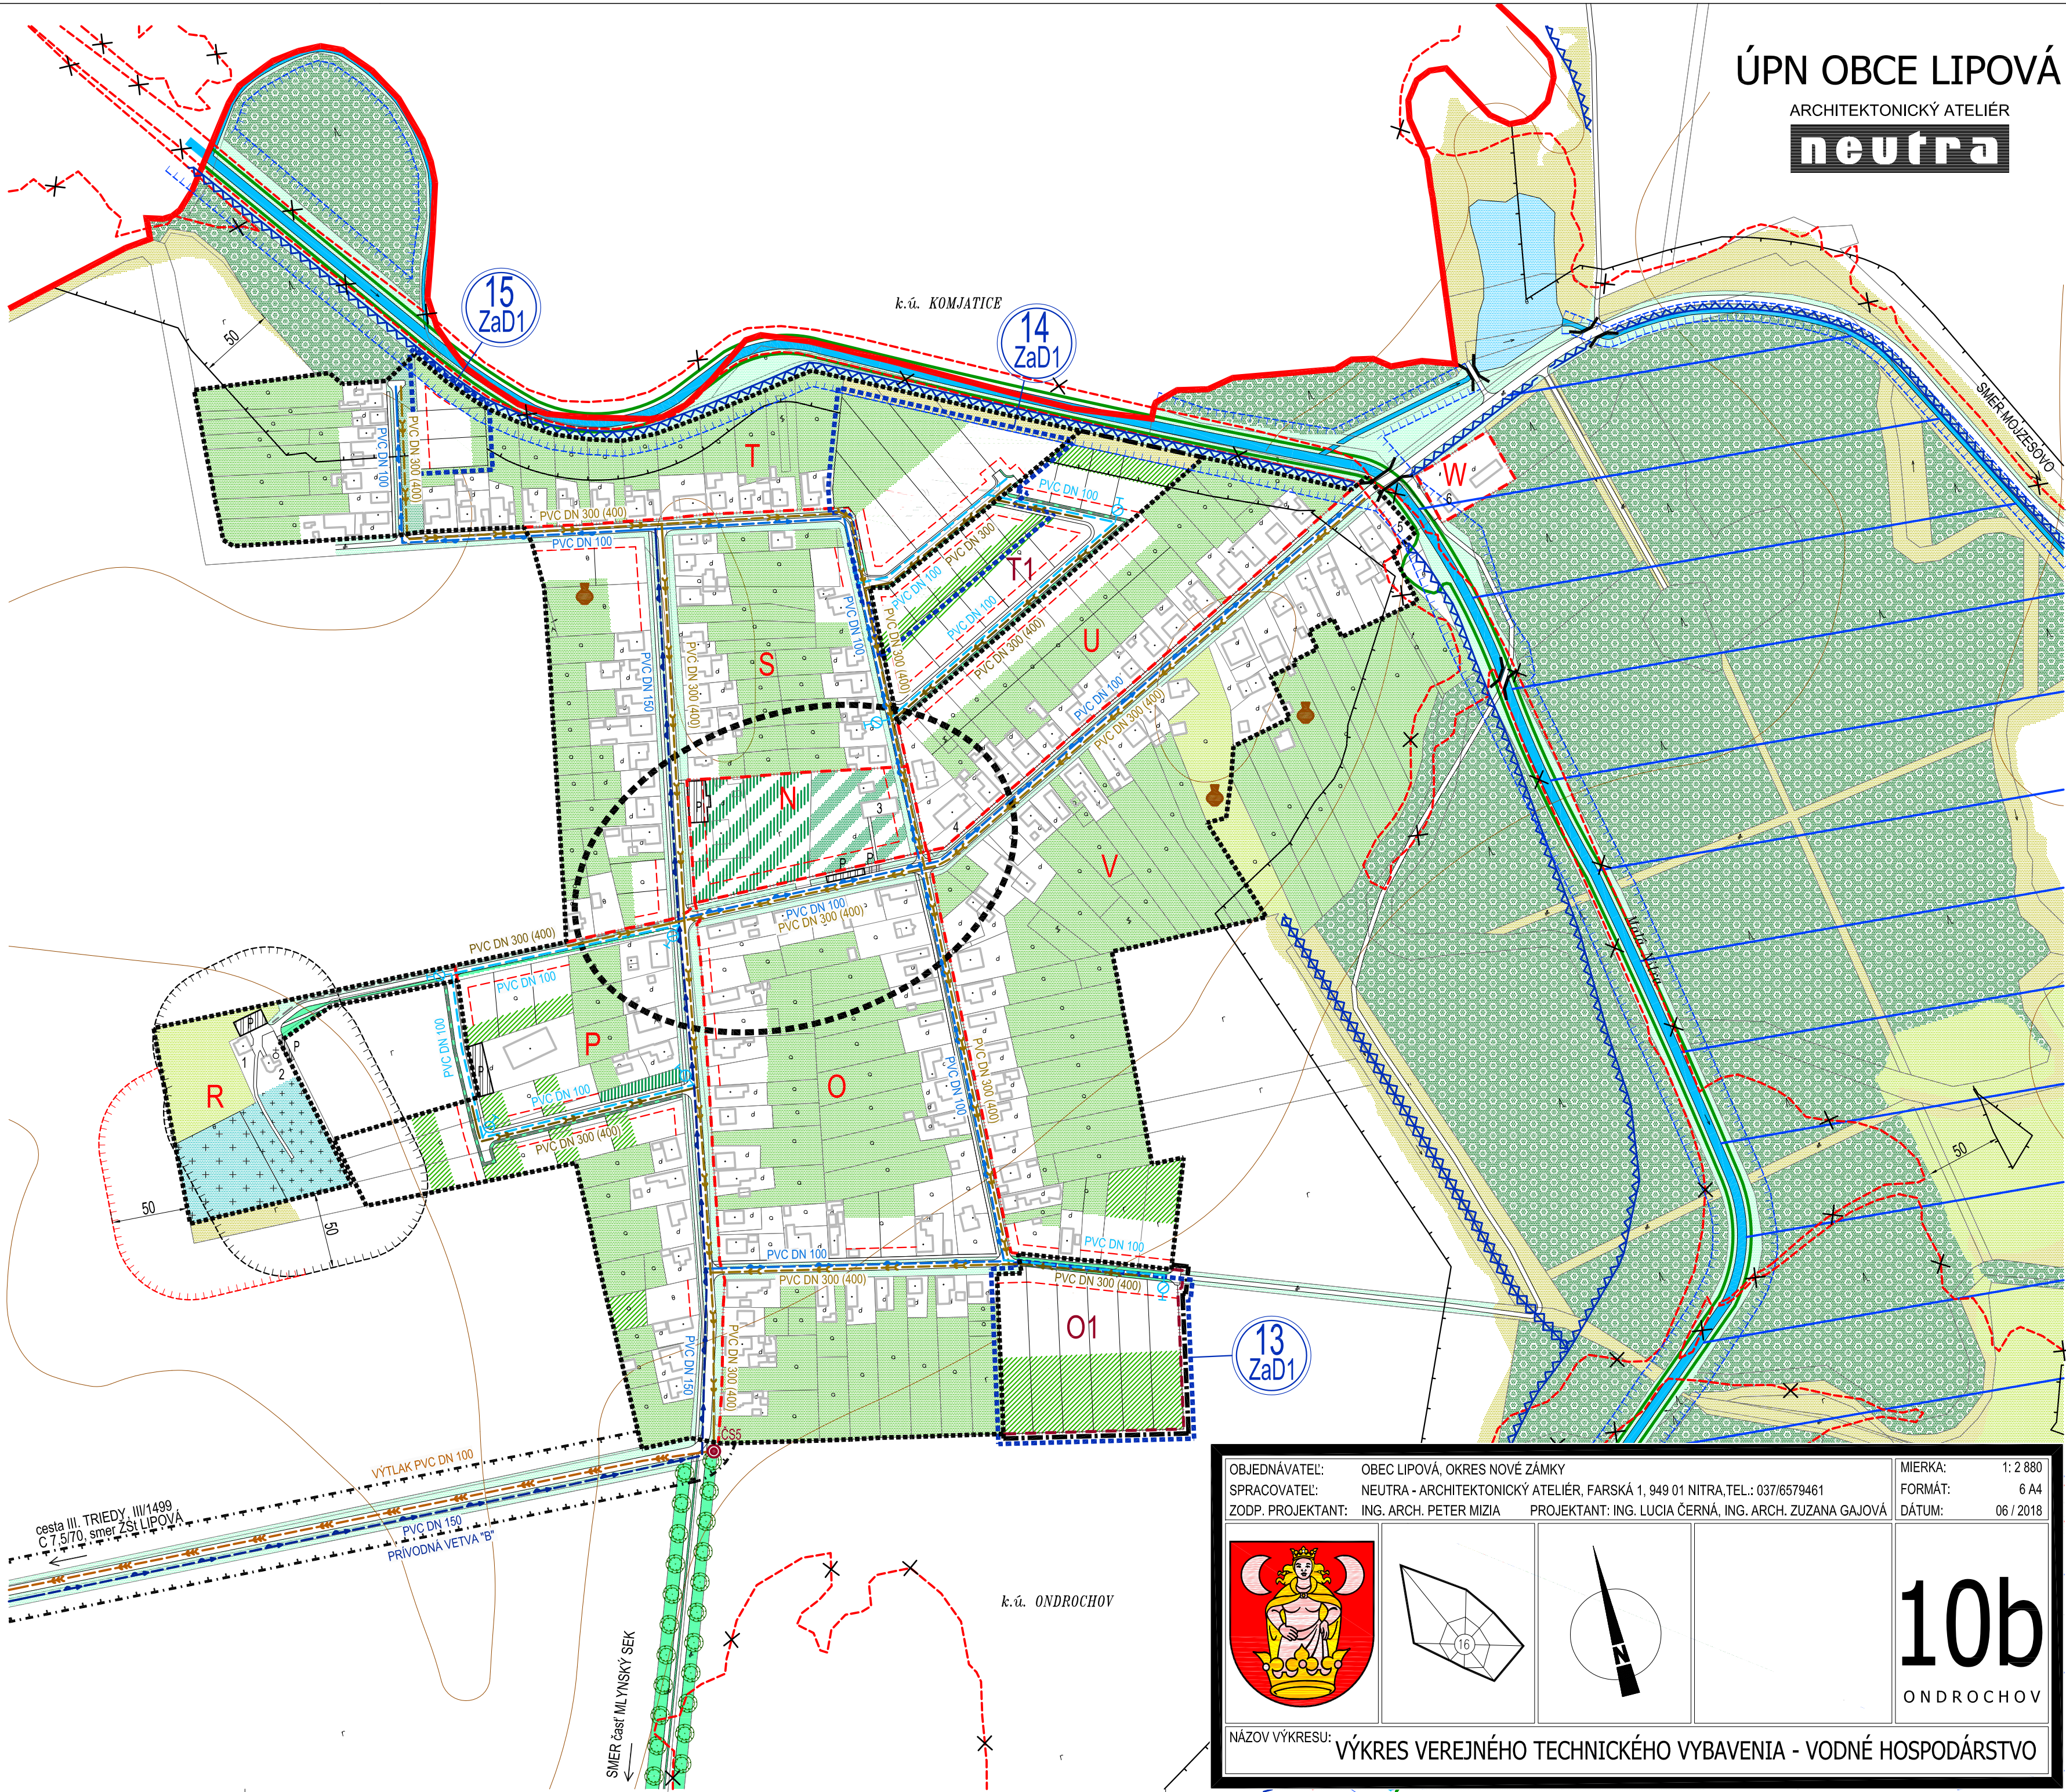

ÚPN OBCE LIPOVÁ
ARCHITEKTONICKÝ ATELIÉR
neutra

ÚPN OBCE LIPOVÁ
V ZNENÍ ZMIEN A DOPLNKOV č.1
ARCHITEKTONICKÝ ATELIÉR
neutra

LEGENDA ZaD1

STAV	NÁVRH	
		HRANICA RIEŠENEJ LOKALITY V RAMCI ZaD1
		OZNACENIE RIEŠENEJ LOKALITY V RAMCI ZaD1
		ZÁPLAVOVÁ ČIARA Q100

OZN. LOKALITY	VÝMERA V ha	HLAVNÁ FUNKCIA V ZMYSLE PLATNÉHO ÚPD	NAVRHOVANÁ HLAVNÁ FUNKCIA V ZMYSLE DOPLNKU č. 1	ÚČEL NAVRHOVANÝCH DOPLNKOV
13 ZAD1	1,2228	ORNÁ PÓDA	PLOCHY A OBJEKTY S FUNKCIOU IBV	ZMENA FUNKČNÉHO VYUŽITIA ÚZEMIA
14 ZAD1	1,4120	PLOCHY A OBJEKTY S FUNKCIOU BYVANIA - IBV, MIESTNA CESTA	PLOCHY A OBJEKTY S FUNKCIOU BYVANIA - IBV, MIESTNA CESTA	ZMENA ORGANIZÁCIE ÚZEMIA
15 ZAD1	0,2460	PLOCHY A OBJEKTY S FUNKCIOU BYVANIA - IBV, ZELEŇ ZÁHRAD	PLOCHY A OBJEKTY S FUNKCIOU BYVANIA - IBV	ZMENA FUNKČNÉHO VYUŽITIA ÚZEMIA

OBJEDNÁVATEL: OBEC LIPOVÁ, OKRES NOVÉ ZÁMKY
SPRACOVATEL: NEUTRA - ARCHITEKTONICKÝ ATELIÉR, FARSKÁ 1, 949 01 NITRA, TEL.: 037/6579461
ZODP. PROJEKTANT: ING. ARCH. PETER MIZIA PROJEKTANT: ING. LUCIA ČERNÁ, ING. ARCH. ZUZANA GAJOVÁ

MIERKA: 1: 2 880
FORMÁT: 6 A4
DÁTUM: 06 / 2018

10b
ONDROCHOV

NÁZOV VÝKRESU: VÝKRES VEREJNÉHO TECHNICKÉHO VYBAVENIA - VODNÉ HOSPODÁRSTVO

OBJEDNÁVATEL: OBEC LIPOVÁ, OKRES NOVÉ ZÁMKY
SPRACOVATEL: NEUTRA - ARCHITEKTONICKÝ ATELIÉR, FARSKÁ 1, 949 01 NITRA
ZODP. PROJEKTANT: ING. ARCH. PETER MIZIA PROJEKTANT: ING. LUCIA ČERNÁ

MIERKA: 1: 2 880
FORMÁT: 8 A4
DÁTUM: 10 / 2025

10b
ONDROCHOV

NÁZOV VÝKRESU: VÝKRES VEREJNÉHO TECHNICKÉHO VYBAVENIA - VODNÉ HOSPODÁRSTVO