


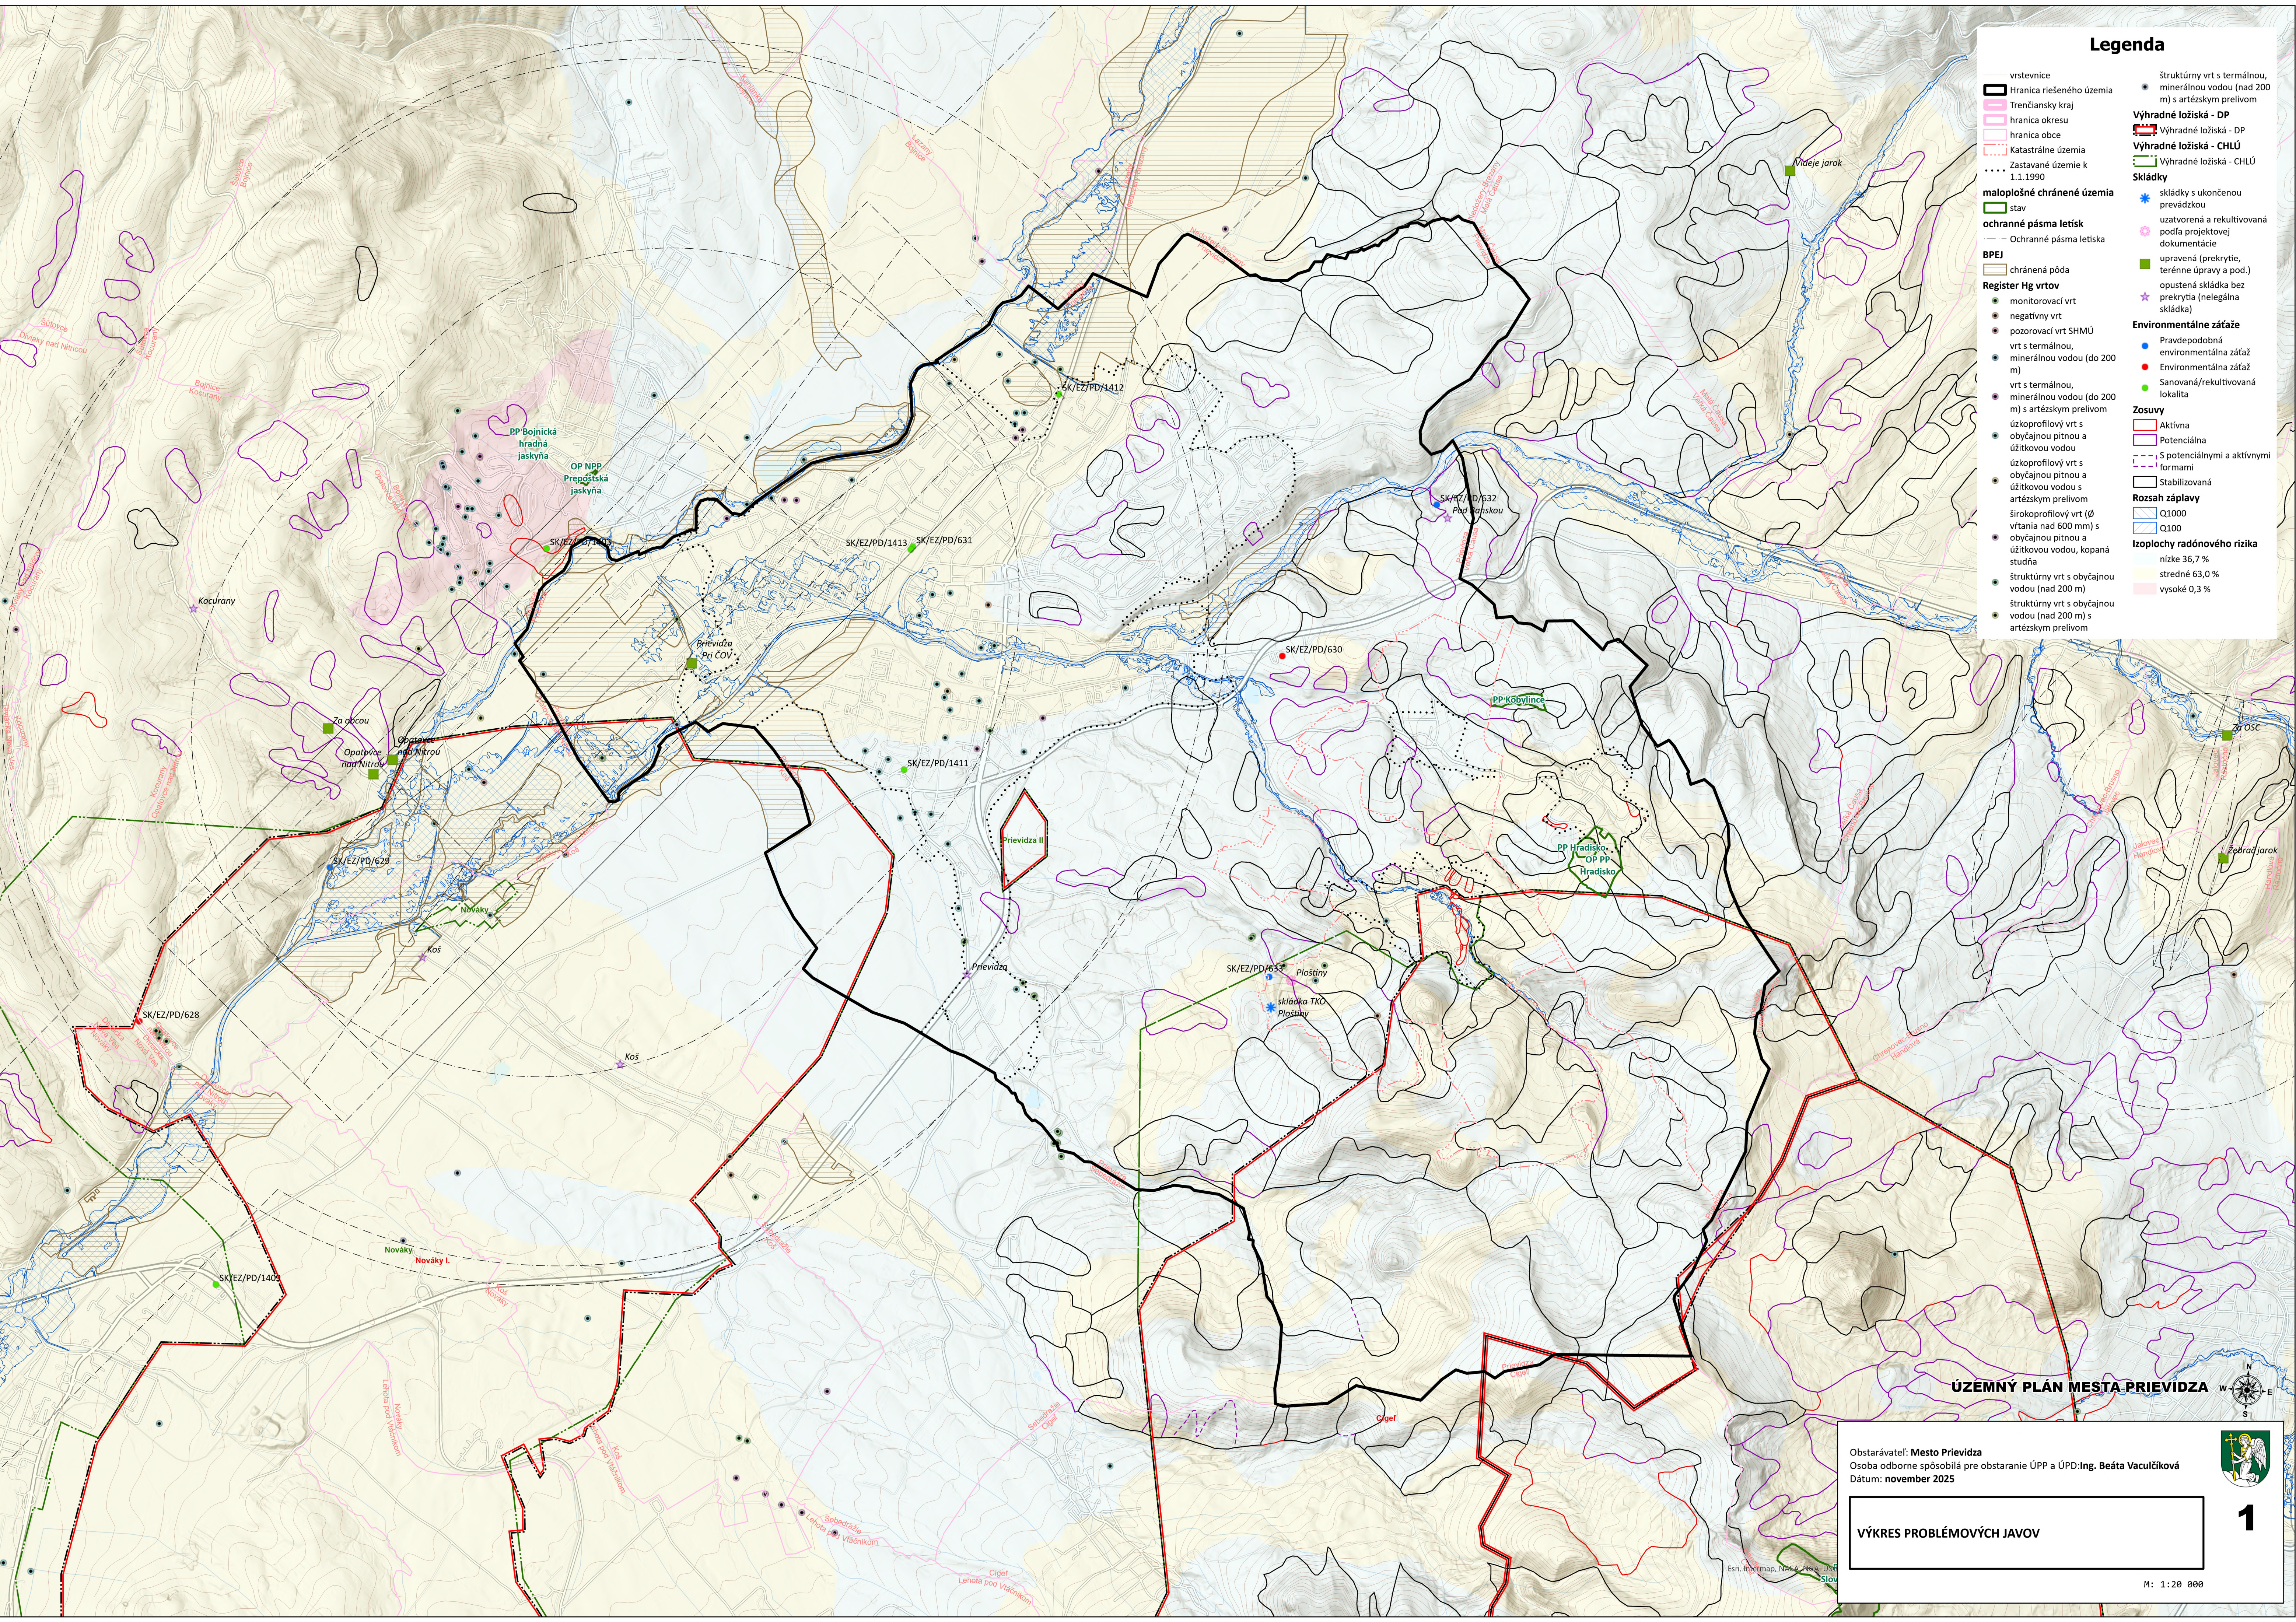

Legenda

vrstevnice

Trenčiansky kraj

hranica okresu

hranica obce

Katastrálne územia

Zastavané územie k 1.1.1990

maloplošné chránené územia

stav

ochranné pásma letísk

Ochranné pásma letiska

BPEJ

chránená pôda

Register Hg vrtov

monitorovací vrt

negatívny vrt

pozorovací vrt SHMÚ

vrt s termálnou, minerálnou vodou (do 200 m)

vrt s termálnou, minerálnou vodou (do 200 m) s artézskym prelivom

úzkoprofilový vrt s obyčajnou pitnou a užitkovou vodou

úzkoprofilový vrt s obyčajnou pitnou a užitkovou vodou s artézskym prelivom

širokoprofilový vrt (Ø vrtnia nad 600 mm) s obyčajnou pitnou a užitkovou vodou, kopaná studňa

štruktúrny vrt s obyčajnou vodou (nad 200 m)

štruktúrny vrt s obyčajnou vodou (nad 200 m) s artézskym prelivom

štruktúrny vrt s termálnou, minerálnou vodou (nad 200 m) s artézskym prelivom

Výhradné ložiská - DP

Výhradné ložiská - CHLÚ

Výhradné ložiská - CHLÚ

Skládky

skládky s ukončenou prevádzkou

uzatvorená a rekultivovaná podľa projektovej dokumentácie

upravená (prekrytie, terénne úpravy a pod.)

opustená skládka bez prekrytia (nelegálna skládka)

Environmetálne záťaž

Pravdepodobná environmentálna záťaž

Environmentálna záťaž

Sanovaná/rekultivovaná lokalita

Zosuvy

Aktívna

Potenciálna

S potenciálnymi a aktívnymi formami

Stabilizovaná

Rozsah záplavy

Q1000

Q100

Izoplochy radónového rizika

nízke 36,7 %

stredné 63,0 %

vysoke 0,3 %

ÚZEMNÝ PLÁN MESTA PRIEVIDZA

Obstarávateľ: Mesto Prievdza

Osoba odborne spôsobilá pre obstaranie ÚPP a ÚPD: Ing. Beáta Vaculčíková

Dátum: november 2025

VÝKRES PROBLÉMOVÝCH JAVOV

1

M: 1:20 000