


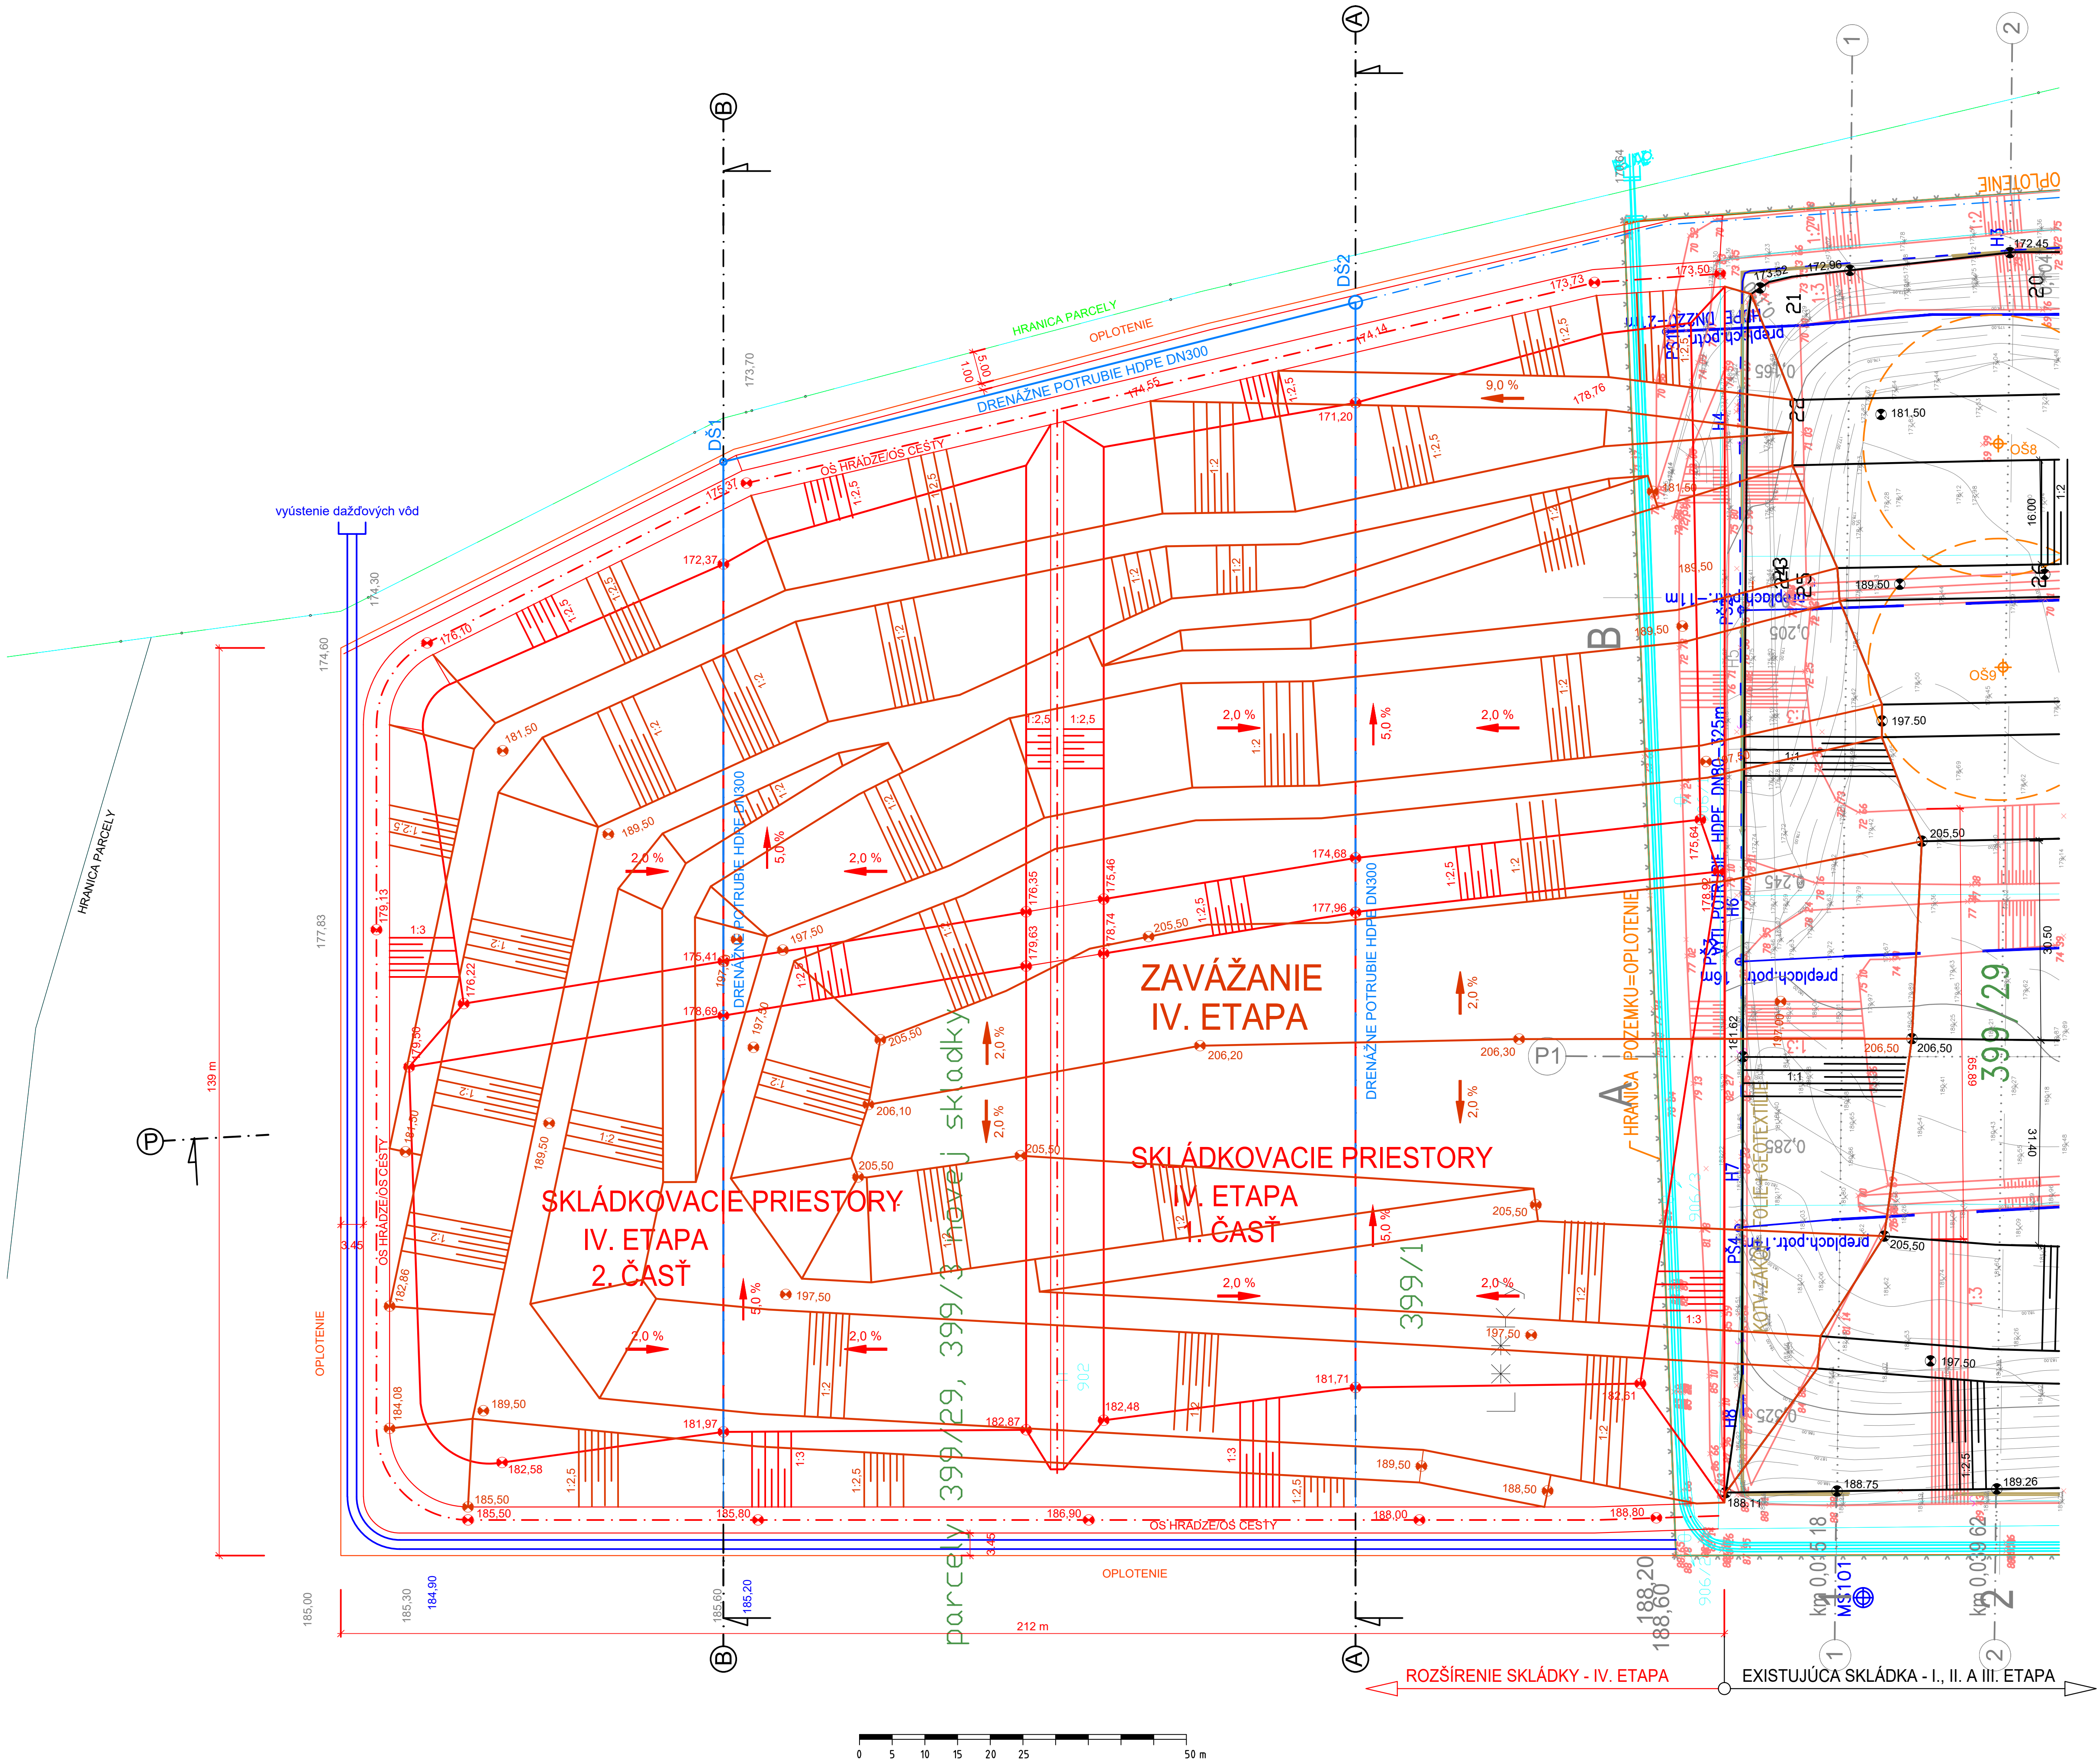

VYSVETLIVKY:

- ZAVÁŽANIE IV. ETAPY SKLÁDKY (NAVRHOVANÉ ROZŠÍRENIE)
- DNO IV. ETAPY SKLÁDKY (NAVRHOVANÉ ROZŠÍRENIE)
- ZBERNÝ DRÉN PRIESAKOVÝCH KVAPALÍN IV. ETAPY SKLÁDKY
- VÝTLAČNÉ POTRUBIE PRIESAKOVÝCH KVAPALÍN DO EXISTUJUCEJ AKUMULAČNEJ NÁDRŽE PK
- ODVODŇOVACÍ ŽLAB NA DAŽDOVÉ VODY ZAÚSTENÝ DO POTOKA SOŠNICA
- OPLOTENIE

A — REZY

— ZAVÁŽANIE I., II. A III. ETAPY SKLÁDKY

ZAMERANIE:

- TERÉNNÁ HRANA
- JESTVUJÚCE OBJEKTY
- JESTVUJÚCE OPLOTENIE SKLÁDKY
- ODVODŇOVACÍ RIGOL
- POMOCNÁ VRSTEVNICA-INTERVAL 0,5M
- ZÁKLADNÁ VRSTEVNICA-INTERVAL 1,0M
- HLAVNÁ VRSTEVNICA-INTERVAL 5,0M
- JESTVUJÚCE ZAMERANIE SKLÁDKY