


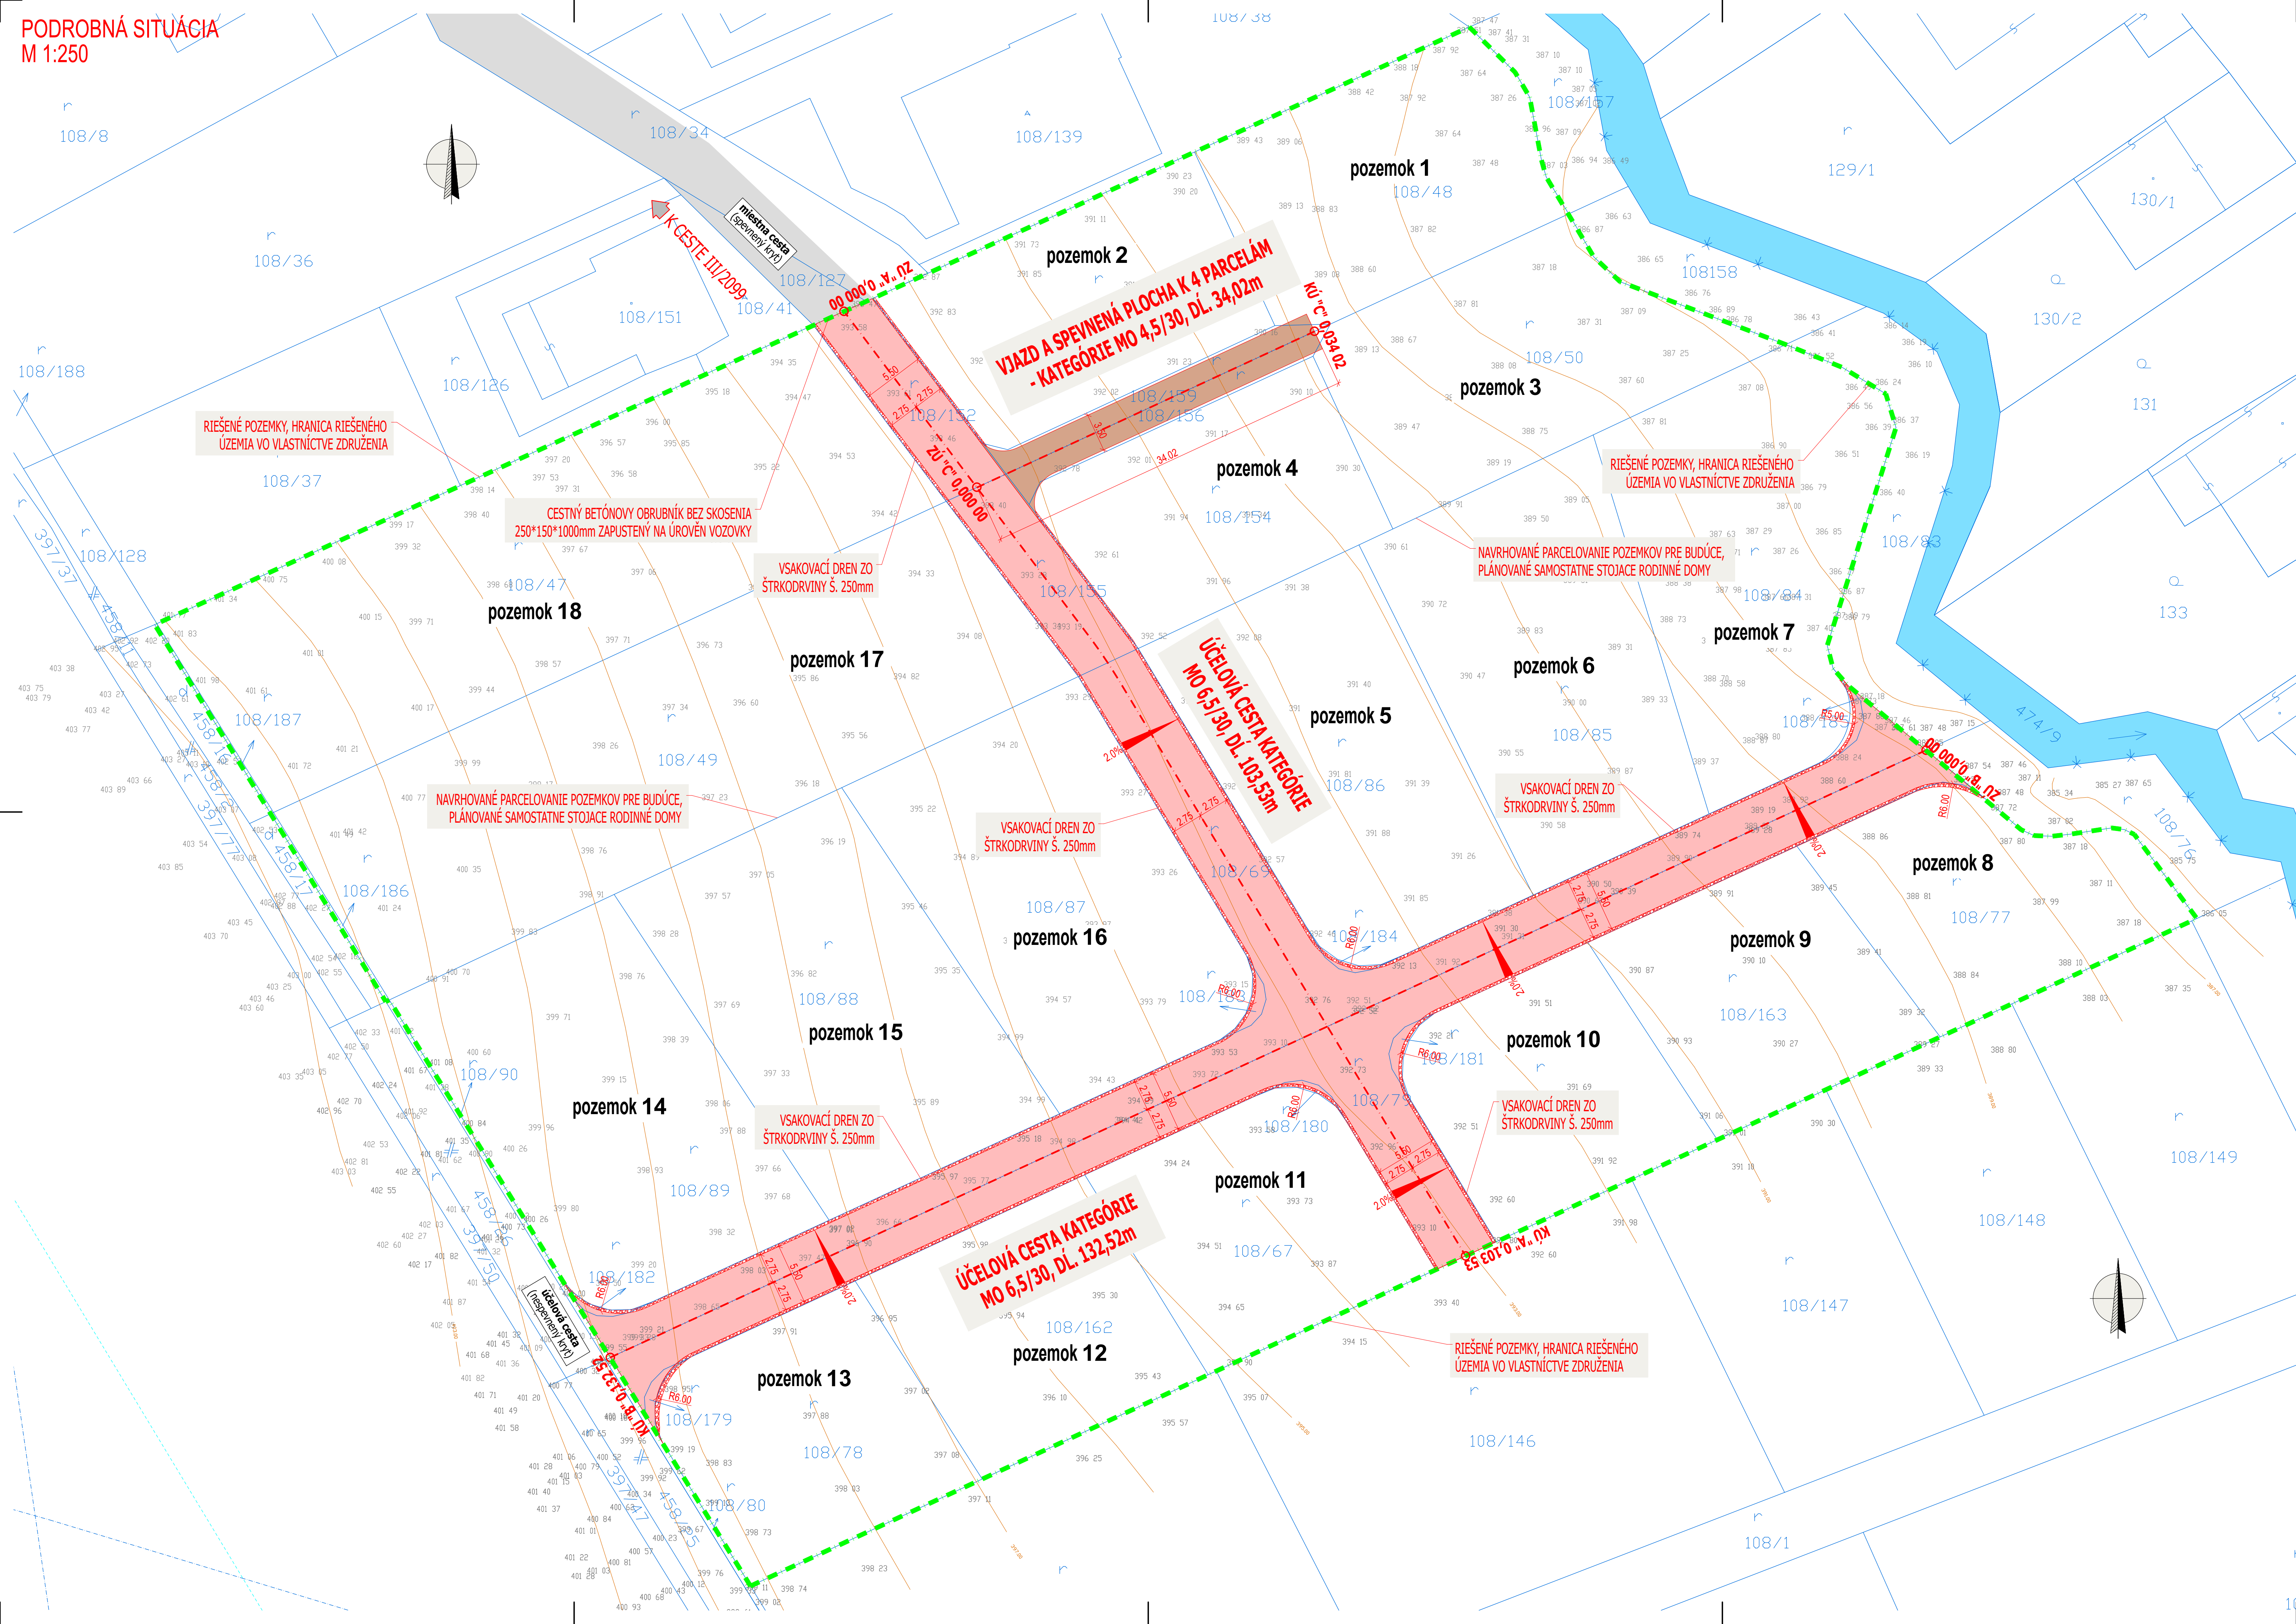

LEGENDA PLÔCH:

- NAVRHOVANÉ SPEVNENÉ PLOCHY - CESTY POJAZDNÉ VOZIDLAMI - ASFALTOBETÓNOVÁ VOZOVKA (POLOTHÁ)
- NAVRHOVANÉ VSAKOVACIE POVRCHOVÉ VSAKOVACIE DRENY - ŠTRKODRVINA
- EXISTUJÚCE KOMUNIKÁCIE - NESPEVNENÝ KRYT
- VODNÝ TOK - BITAROVSKÝ POTOK

LEGENDA ČIAR A SYMBOLOV:

- HRANICE POZEMKOV STAV KN-C
- NAVRHOVANÝ STAV - ÚČELOVÉ PRÍSTUPOVÉ CESTY
- HRANICA PREDMETNÉHO/RIEŠENÉHO POZEMKU VO VLASTNÍCTVE INVESTOROV

MANAŽER PROJEKTU:	ING. PETER VONŠ	 PPAN group s.r.o. Antona Bernoláka 2181/62, 010 01 Žilina +421 908 274 782 vons.peter@gmail.com		
NAVRHOVAL VYPRACOVAL:	ING. PETER VONŠ			
ZODPOVEDNÝ PROJEKTANT:	ING. PETER VONŠ			
KONTROLOVAL:	ING. PETER VONŠ			
KRAJ: ŽILINSKÝ	OKRES: ŽILINA		KAT. ÚZEMIE: BITAROVÁ	
INVESTOR: združenie vlastníkov v zastúpení Ing. Angelika Letková				
NÁZOV STAVBY:			ČÍSLO ZÁKAZKY:	V23-173
IBV ZÁBREŽIE - technická infraštruktúra, Bitarová			DÁTUM:	05/2025
			STUPEŇ:	DÚP-DSP
			MIERKA:	1:250
			FORMÁT:	10x4
STAVEBNÝ OBJEKT:	účelové prístupové cesty		ČÍSLO PRÍLOHY:	SÚPRAVA:
NÁZOV VÝKRESU:	PODROBNÁ SITUÁCIA - DOPRAVA		03	