


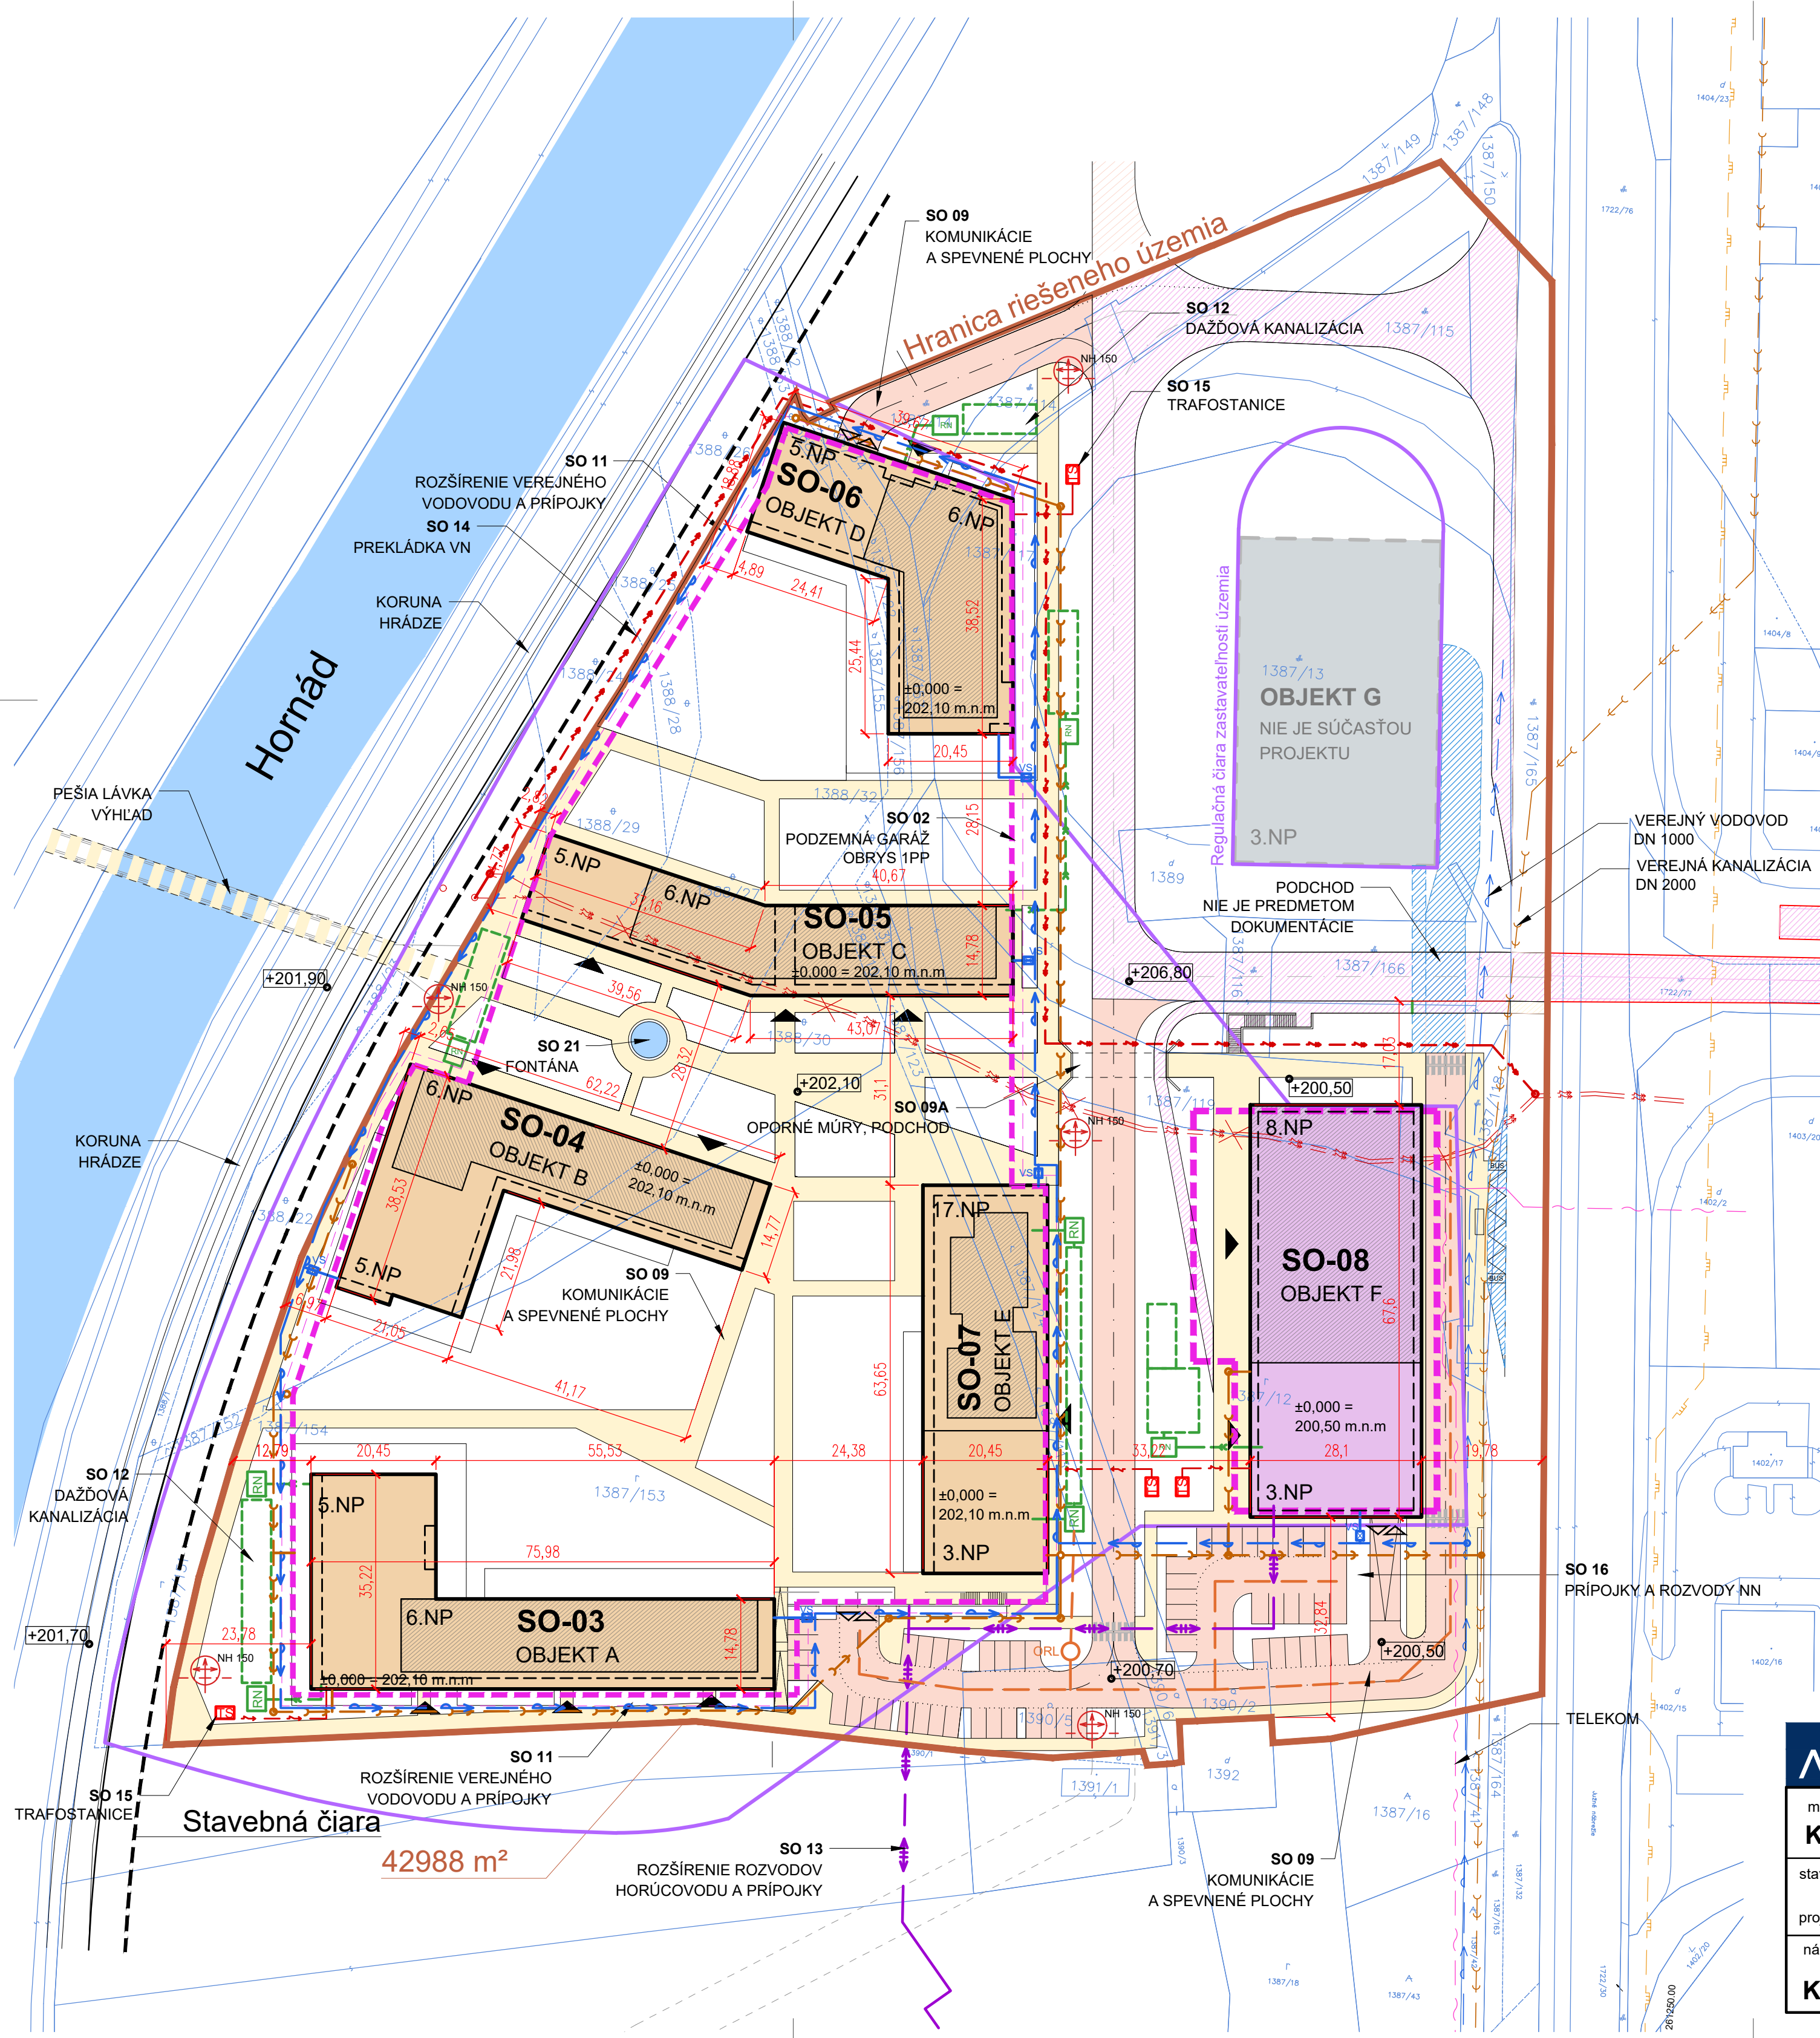

LEGENDA

Navrhované bytové objekty - SO-03-07

Narhovaný administratívny objekt - SO-08

Plochy čerpacích staníc - nie je predmetom riešenia

Obrys 1. NP

Obrys podzemného podlažia - 1pp

Katastrálne hranice a číslo parcely

Vjazdy do podzemnej garáže

Pešie vstupy do objektov

Spevnené plochy pre vozidlá

Spevnené plochy pre peších

Trávnate plochy / predzáhradky

Liniova zeleň

Vysoká zeleň

Hranica riešeneho územia, pozemky vo vlastníctve stavebníka

Regulačná čiara zastavateľnosti územia UPN-Z

Samostatný projekt okružnej križovatky nie je súčasťou projektu

Výhľadové dopravné riešenie, spevnené plochy

NAVRHOVNÉ INŽINIERSKÉ SIETE

SPLAŠKOVÁ KANALIZÁCIA

DAŽĎOVÁ KANALIZÁCIA

RETENČNÁ NÁDRŽ S PREPADOM

VSAKOVACIE BLOKY

DAŽĎOVÁ KANALIZÁCIA CEZ ORL

ORL

VODOVOD

HORÚCOVOD

PREKLÁDKA VN

NN PRÍPOJKA

TRAFOSTANICA

NADZEMNÝ HYDRANT

EXISTUJÚCE INŽINIERSKÉ SIETE

VEREJNÝ VODOVOD DN 1000

VEREJNÁ KANALIZÁCIA DN 2000

VN VEDENIE

RUŠENÉ VN VEDENIE VN

SLABOPRÚD - TELEKOM

PLYNOVOD

OBJEKTOVÁ SKLADBA

SO-01

PRÍPRAVA ÚZEMIA

SO-02

PODZEMNÁ GARÁŽ PRE OBJEKTY A-E

SO-03

BYTOVÝ OBJEKT A

SO-04

BYTOVÝ OBJEKT B

SO-05

BYTOVÝ OBJEKT C

SO-06

BYTOVÝ OBJEKT D

SO-07

BYTOVÝ OBJEKT E

SO-08

POLYFUNKČNÝ OBJEKT F

SO-09

KOMUNIKÁCIE A SPEVNENÉ PLOCHY

SO-09A

OPORNÉ MÚRY A PEŠÍ PODCHOD

SO-10

ROZŠÍRENIE VEREJNEJ KANALIZÁCIE A PRÍPOJKY

SO-11

ROZŠÍRENIE VEREJNÉHO VODOVODU A PRÍPOJKY

SO-12

DAŽĎOVÁ KANALIZÁCIA

SO-13

ROZŠÍRENIE ROZVODOV HORÚCOVODU A PRÍPOJKY

SO-14

PREKLÁDKA VN

SO-15

TRAFOSTANICE

SO-16

PRÍPOJKY A ROZVODY NN

SO-17

VEREJNÉ A AREÁLOVÉ OSVETLENIE

SO-18

PRÍPOJKY A AREÁLOVÉ ROZVODY SLABOPRÚDU

SO-19

SADOVÉ ÚPRAVY

SO-20

DROBNÁ ARCHITEKTÚRA

SO-21

FONTÁNA

A3

SLNEČNÉ NÁBREŽIE - KOŠICE

miesto stavby:

KOŠICE, VYŠNÉ OPÁTSKE

stavebník:

S&P SLOVAKIA, s.r.o, Turecká 2/E, Senec
ŽILINSKÁ AUKČNÁ, a.s., Bernolákovská 18/E, Ivanka pri Dunaji

projektant:

A3 PROJEKT, s.r.o., Vajnorská 100/B, Bratislava

názov výkresu:

KOORDINAČNÁ SITUÁCIA

stupeň:

DOKUMENTÁCIA PRE ÚZEMNÉ ROZHODNUTIE

autori:

Ing. arch. Oskar Mészár,
Ing. arch. Peter Porubský

zodp. projektant:

Ing. arch. Oskar Mészár

mierka

1:750

dátum

3/2025

výkres č.

D