


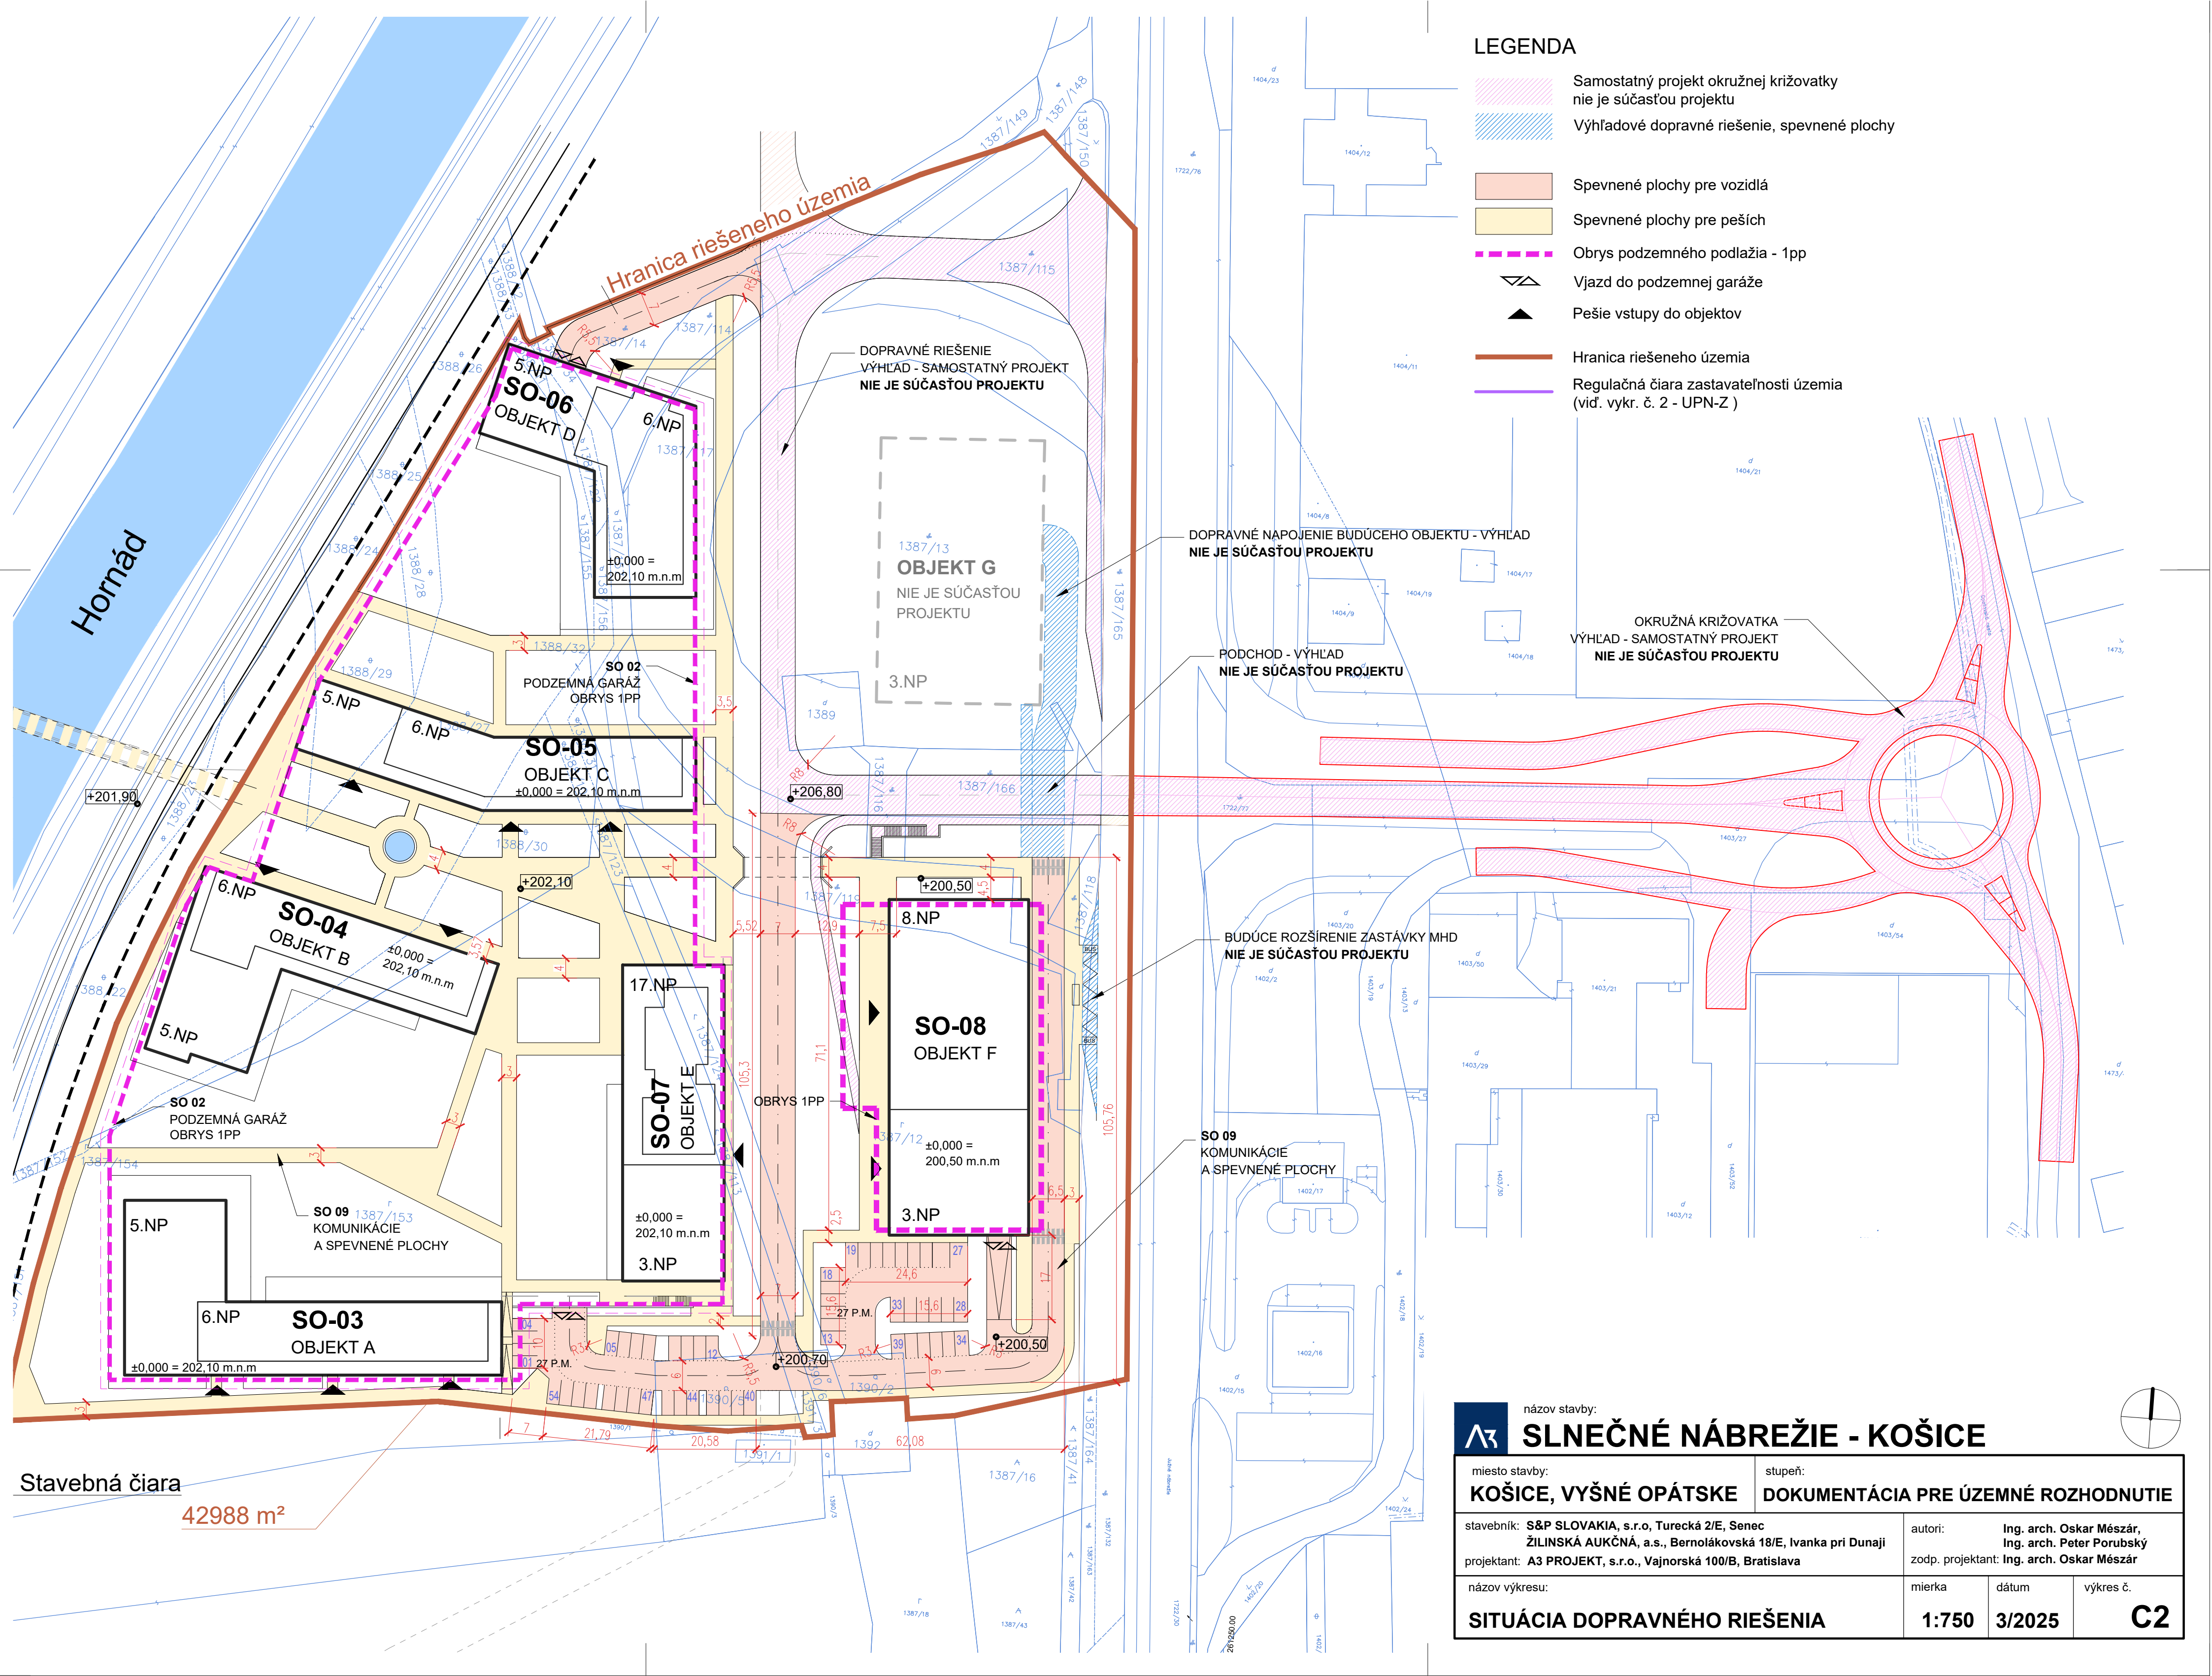

LEGENDA

- Samostatný projekt okružnej križovatky nie je súčasťou projektu
- Výhľadové dopravné riešenie, spevnené plochy
- Spevnené plochy pre vozidlá
- Spevnené plochy pre peších
- Obrys podzemného podlažia - 1pp
- Vjazd do podzemnej garáže
- Pešie vstupy do objektov
- Hranica riešeneho územia
- Regulačná čiara zastavateľnosti územia (viď. vykr. č. 2 - UPN-Z)

|   |   |                        |
|---|---|------------------------|
| názov stavby:<br><b>A3 SLNEČNÉ NÁBREŽIE - KOŠICE</b>                                                                                 |   |                        |
| miesto stavby:<br><b>KOŠICE, VYŠNÉ OPÁTSKE</b>                                                                                       | stupeň:<br><b>DOKUMENTÁCIA PRE ÚZEMNÉ ROZHODNUTIE</b>                                                                           |                        |
| stavebník: <b>S&amp;P SLOVAKIA, s.r.o, Turecká 2/E, Senec</b><br><b>ŽILINSKÁ AUKČNÁ, a.s., Bernolákovská 18/E, Ivanka pri Dunaji</b> | autori: <b>Ing. arch. Oskar Mészár,</b><br><b>Ing. arch. Peter Porubský</b><br>zodp. projektant: <b>Ing. arch. Oskar Mészár</b> |                        |
| projektant: <b>A3 PROJEKT, s.r.o., Vajnorská 100/B, Bratislava</b>                                                                   | mierka<br><b>1:750</b>   | dátum<br><b>3/2025</b> |
| názov výkresu:<br><b>SITUÁCIA DOPRAVNÉHO RIEŠENIA</b>                                                                                | výkres č.<br><b>C2</b>   |                        |