


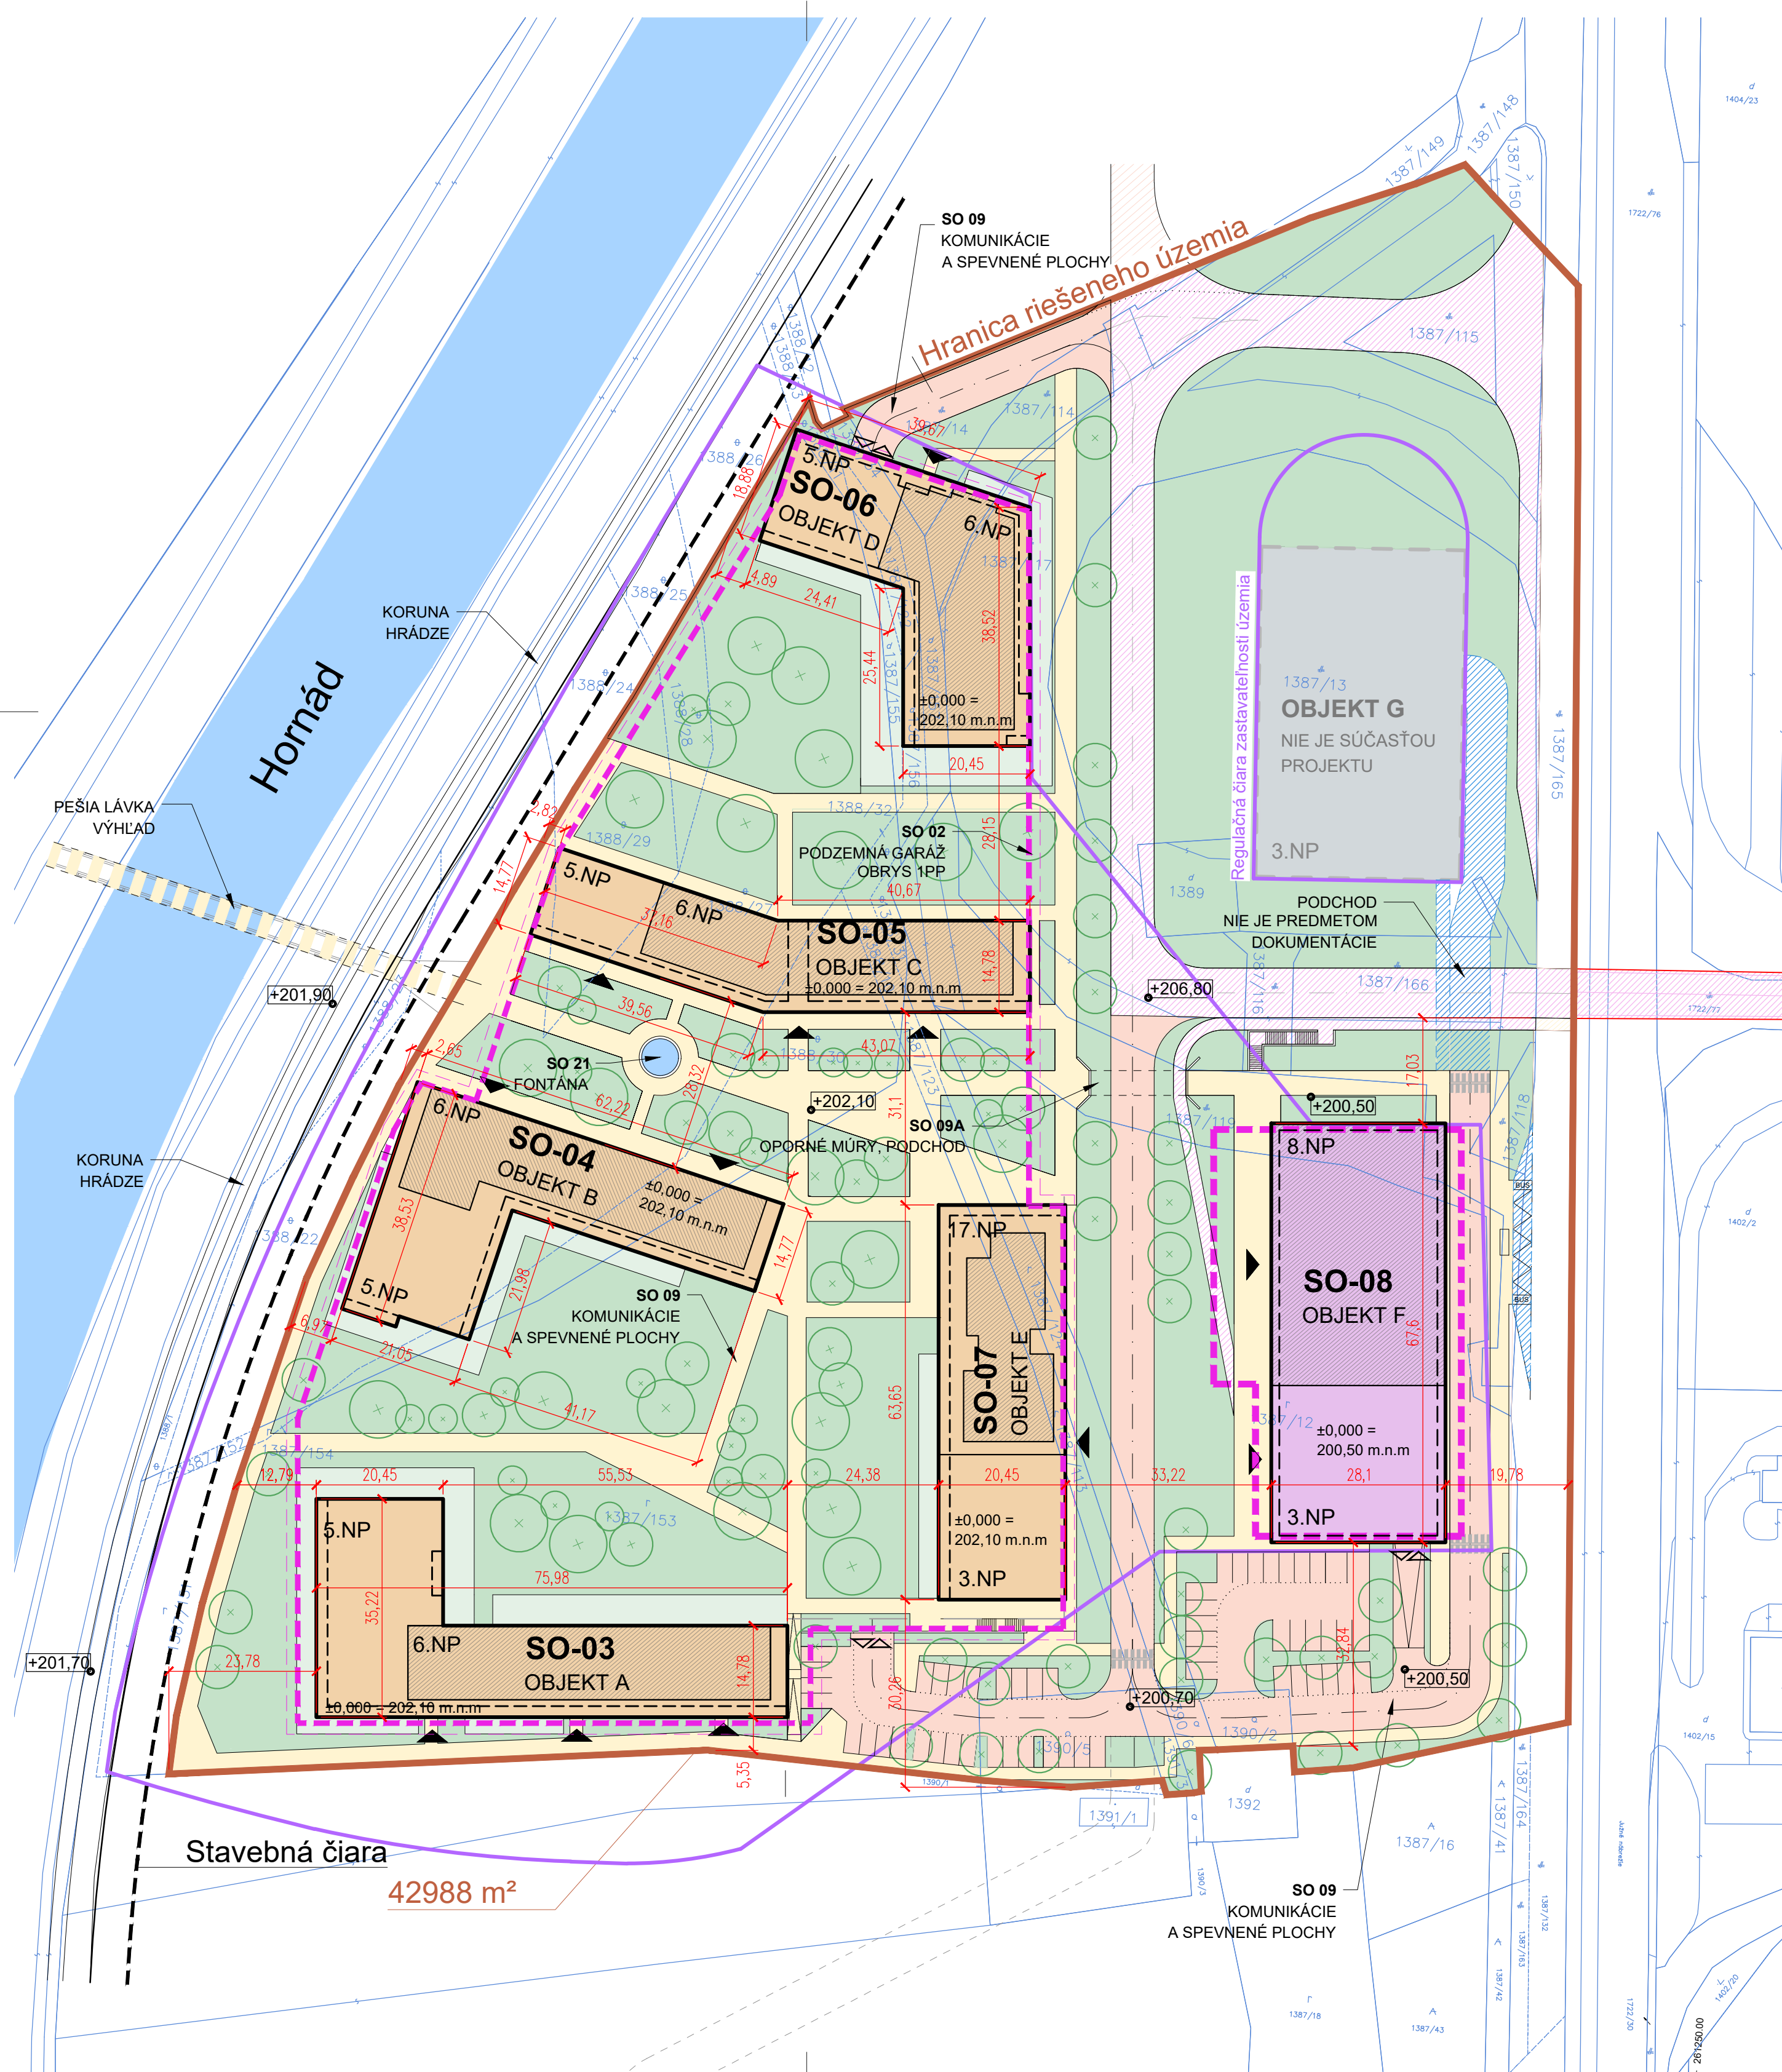

LEGENDA

- Navrhované bytové objekty - SO-03-07
- Narhovaný administratívny objekt - SO-08
- Plochy čerpacích staníc - nie je predmetom riešenia
- Obrys 1. NP
- Obrys podzemného podlažia - 1pp
- 1387/12

Katastrálne hranice a číslo parcely
- Vjazdy do podzemnej garáže
- Pešie vstupy do objektov
- Spevnené plochy pre vozidlá
- Spevnené plochy pre peších
- Trávnaté plochy / predzáhradky
- Liniová zeleň
- Vysoká zeleň
- Hranica riešeneho územia, pozemky vo vlastníctve stavebníka
- Regulačná čiara zastavateľnosti územia UPN-Z
- Samostatný projekt okružnej križovatky nie je súčasťou projektu
- Výhľadové dopravné riešenie, spevnené plochy

OBJEKTOVÁ SKLADBA

- SO-01

PRÍPRAVA ÚZEMIA
- SO-02

PODZEMNÁ GARÁŽ PRE OBJEKTY A-E
- SO-03

BYTOVÝ OBJEKT A
- SO-04

BYTOVÝ OBJEKT B
- SO-05

BYTOVÝ OBJEKT C
- SO-06

BYTOVÝ OBJEKT D
- SO-07

BYTOVÝ OBJEKT E
- SO-08

POLYFUNKČNÝ OBJEKT F
- SO-09

KOMUNIKÁCIE A SPEVLENÉ PLOCHY
- SO-09A

OPORNÉ MÚRY A PEŠÍ PODCHOD
- SO-10

ROZŠÍRENIE VEREJNEJ KANALIZÁCIE A PRÍPOJKY
- SO-11

ROZŠÍRENIE VEREJNÉHO VODOVODU A PRÍPOJKY
- SO-12

DAŽDOVÁ KANALIZÁCIA
- SO-13

ROZŠÍRENIE ROZVODOV HORÚCOVODU A PRÍPOJKY
- SO-14

PREKLÁDKA VN
- SO-15

TRAFOSTANICE
- SO-16

PRÍPOJKY A ROZVODY NN
- SO-17

VEREJNÉ A AREÁLOVÉ OSVETLENIE
- SO-18

PRÍPOJKY A AREÁLOVÉ ROZVODY SLABOPRÚDU
- SO-19

SADOVÉ ÚPRAVY
- SO-20

DROBNÁ ARCHITEKTÚRA
- SO-21

FONTÁNA

A3

názov stavby:

SLNEČNÉ NÁBREŽIE - KOŠICE

miesto stavby:

KOŠICE, VYŠNÉ OPÁTSKE

stupeň:

DOKUMENTÁCIA PRE ÚZEMNÉ ROZHODNUTIE

stavebník:

S&P SLOVAKIA, s.r.o, Turecká 2/E, Senec

ŽILINSKÁ AUKČNÁ, a.s., Bernolákovská 18/E, Ivanka pri Dunaji

projektant:

A3 PROJEKT, s.r.o., Vajnorská 100/B, Bratislava

autor:

Ing. arch. Oskar Mészár,

Ing. arch. Peter Porubský

zodp. projektant:

Ing. arch. Oskar Mészár

názov výkresu:

CELKOVÁ SITUÁCIA

mierka

1:750

dátum

3/2025

výkres č.

C1