




ÚZEMNÝ PLÁN r. 2018, ZaD 1/2023

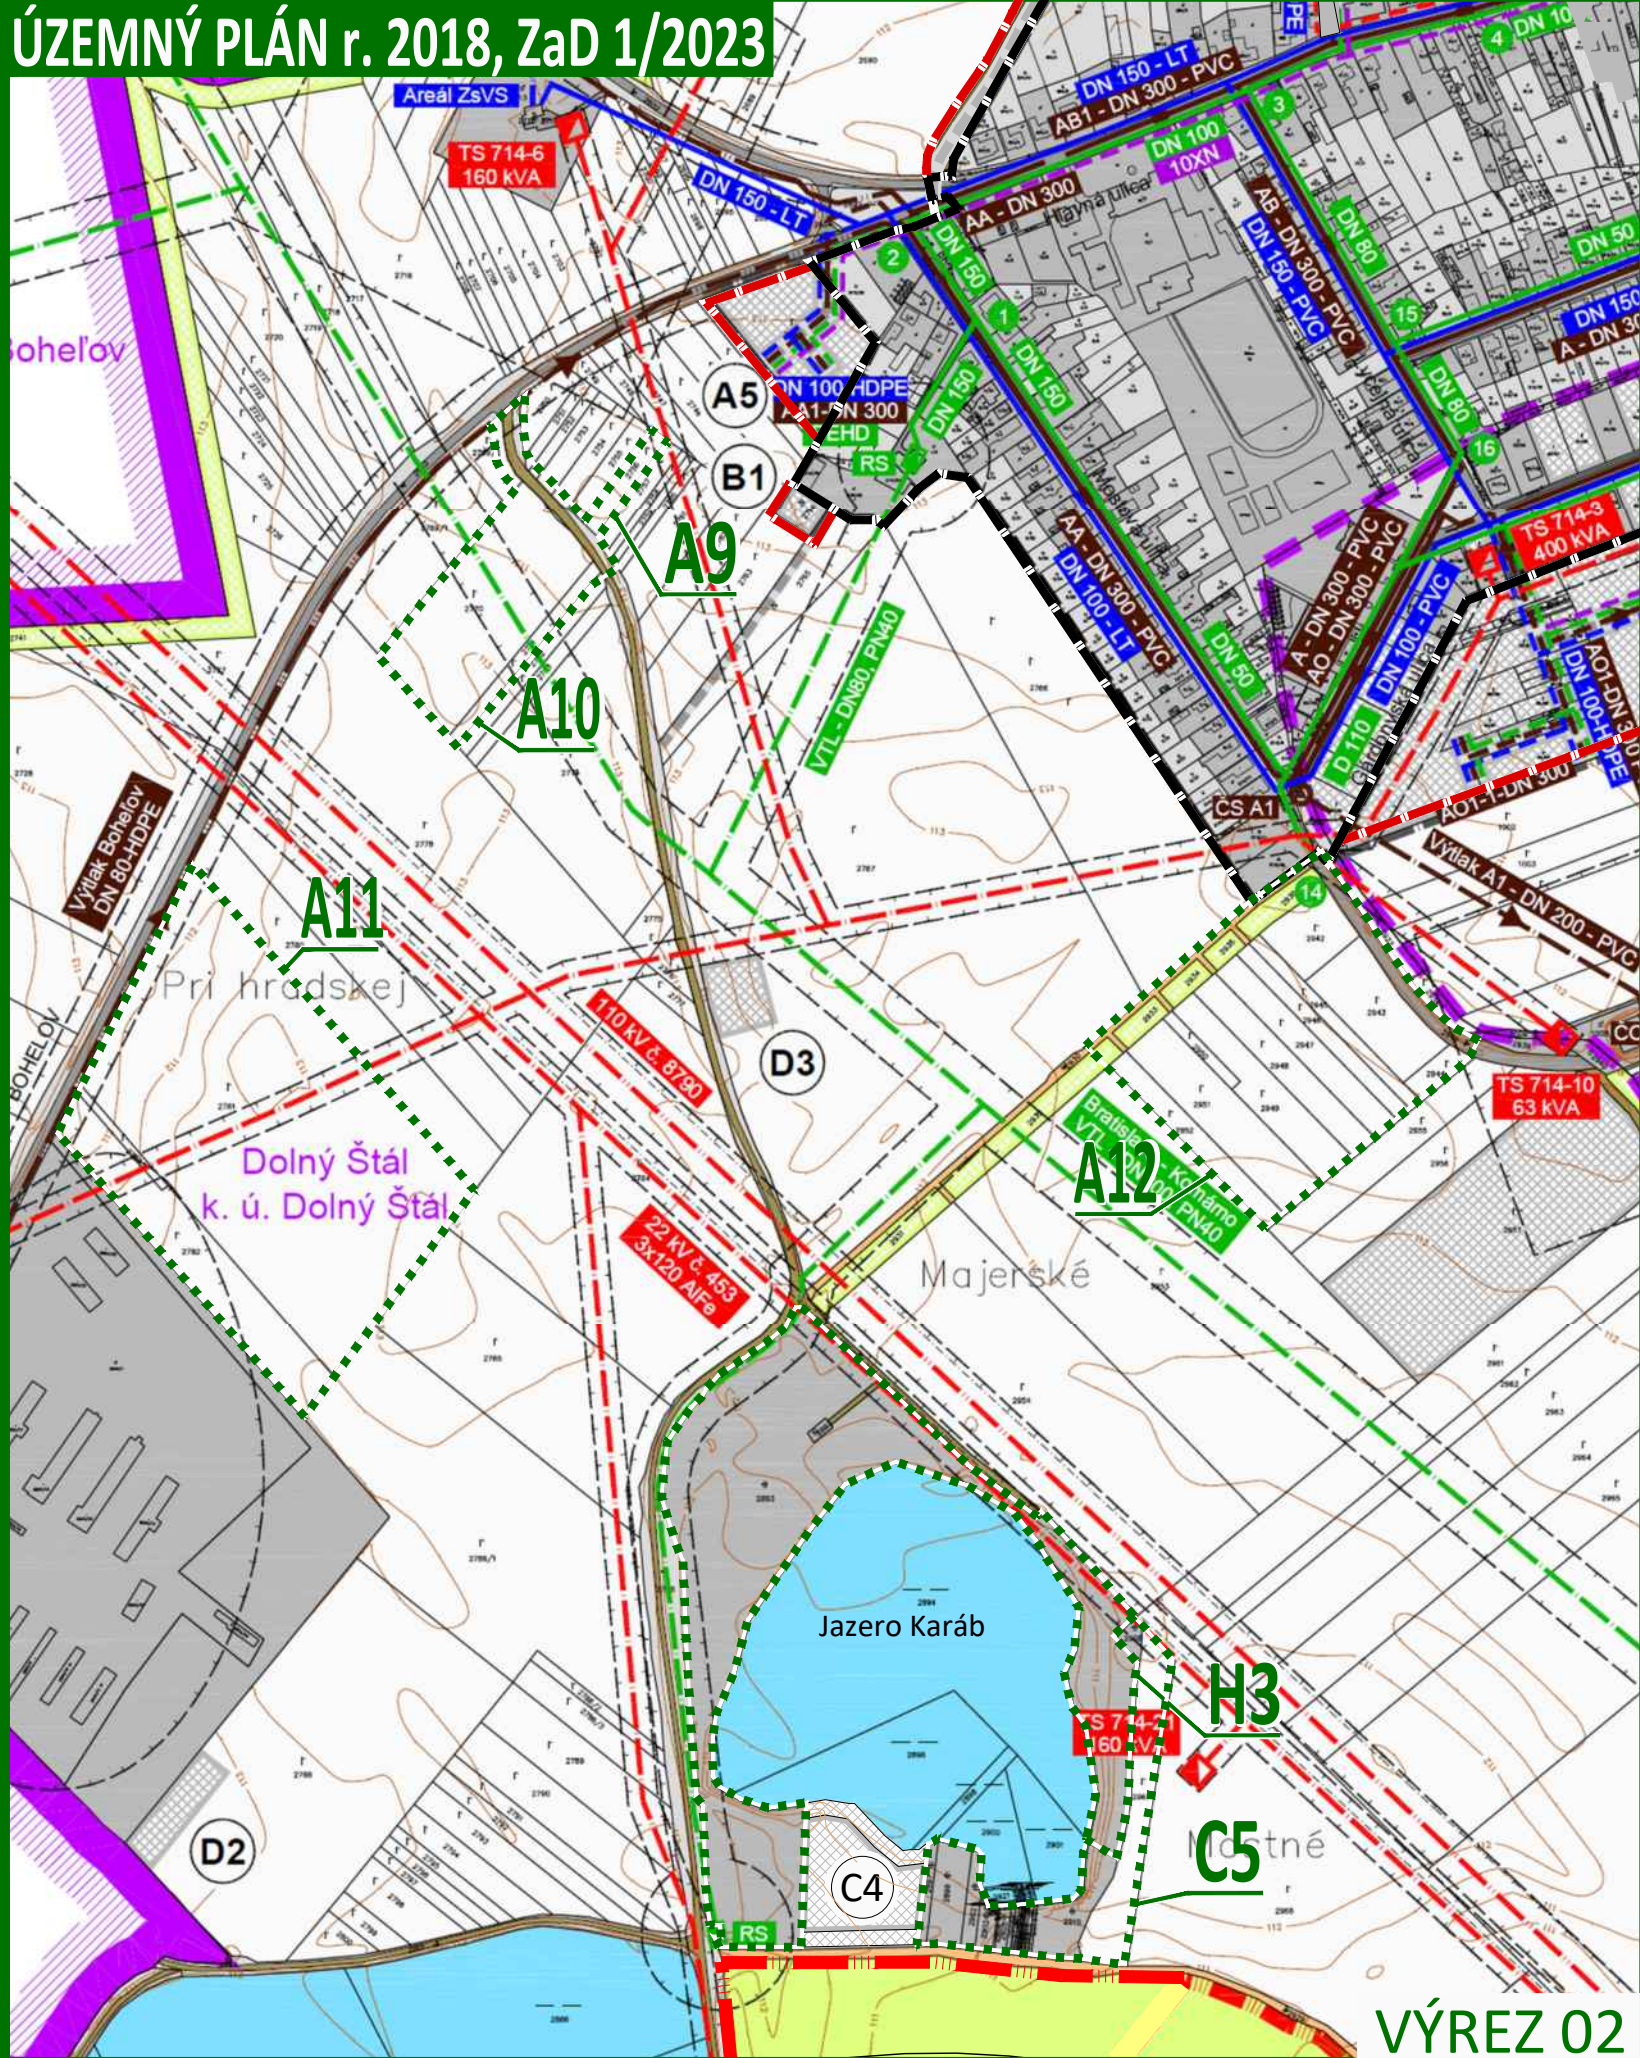

VÝREZ 02

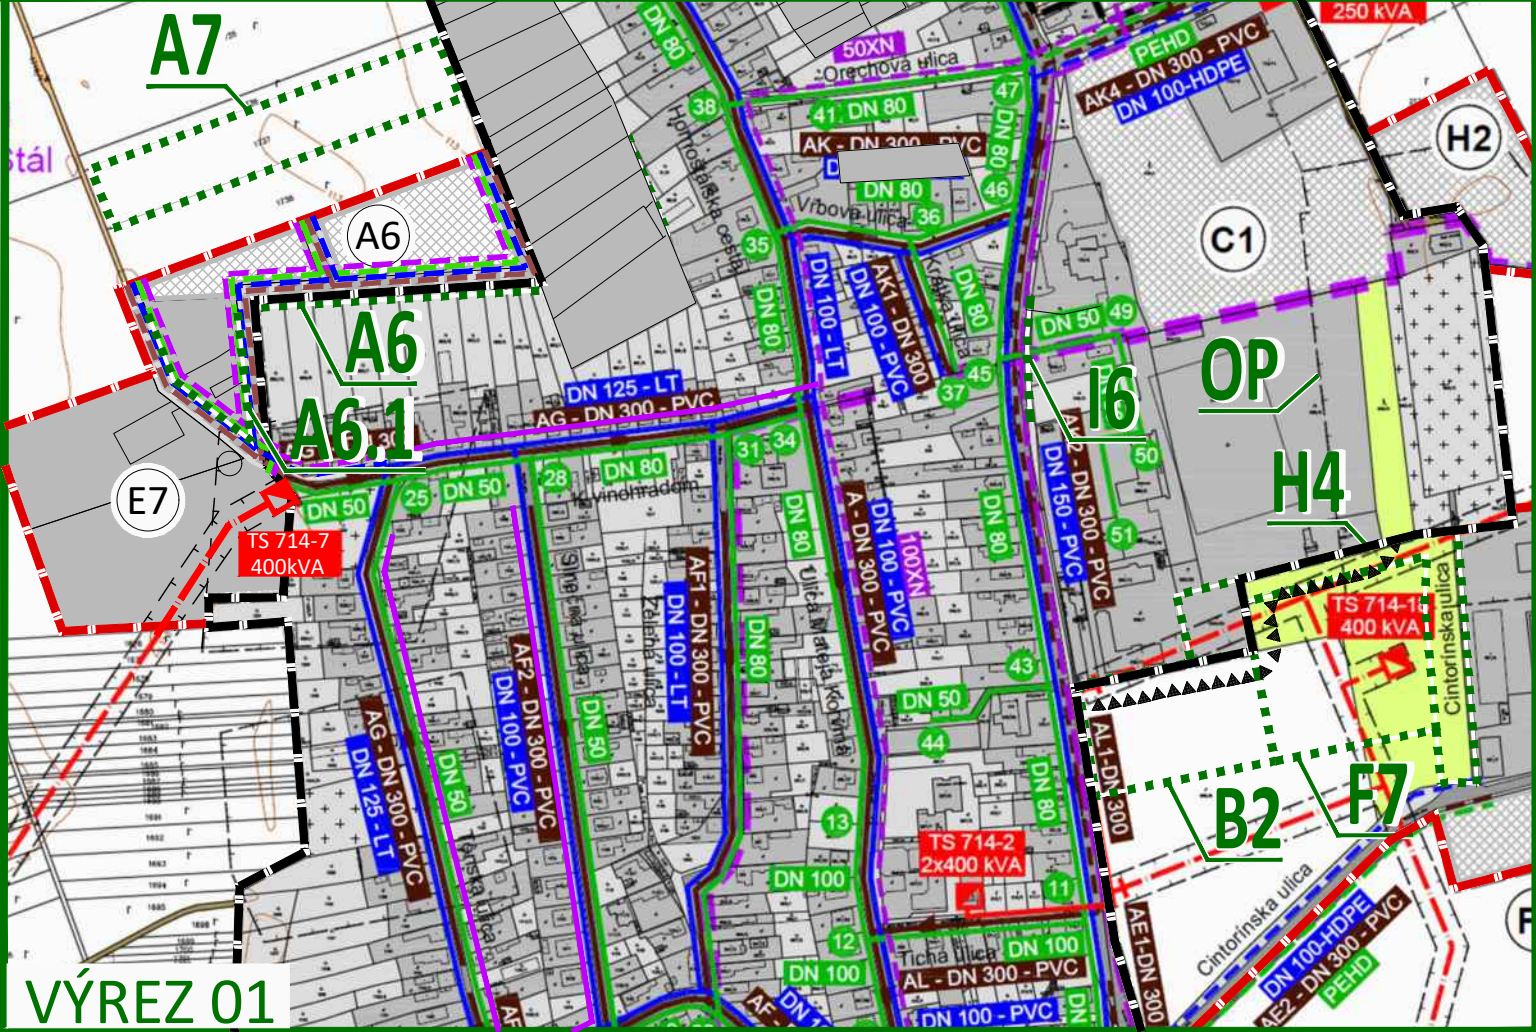

VÝREZ 01

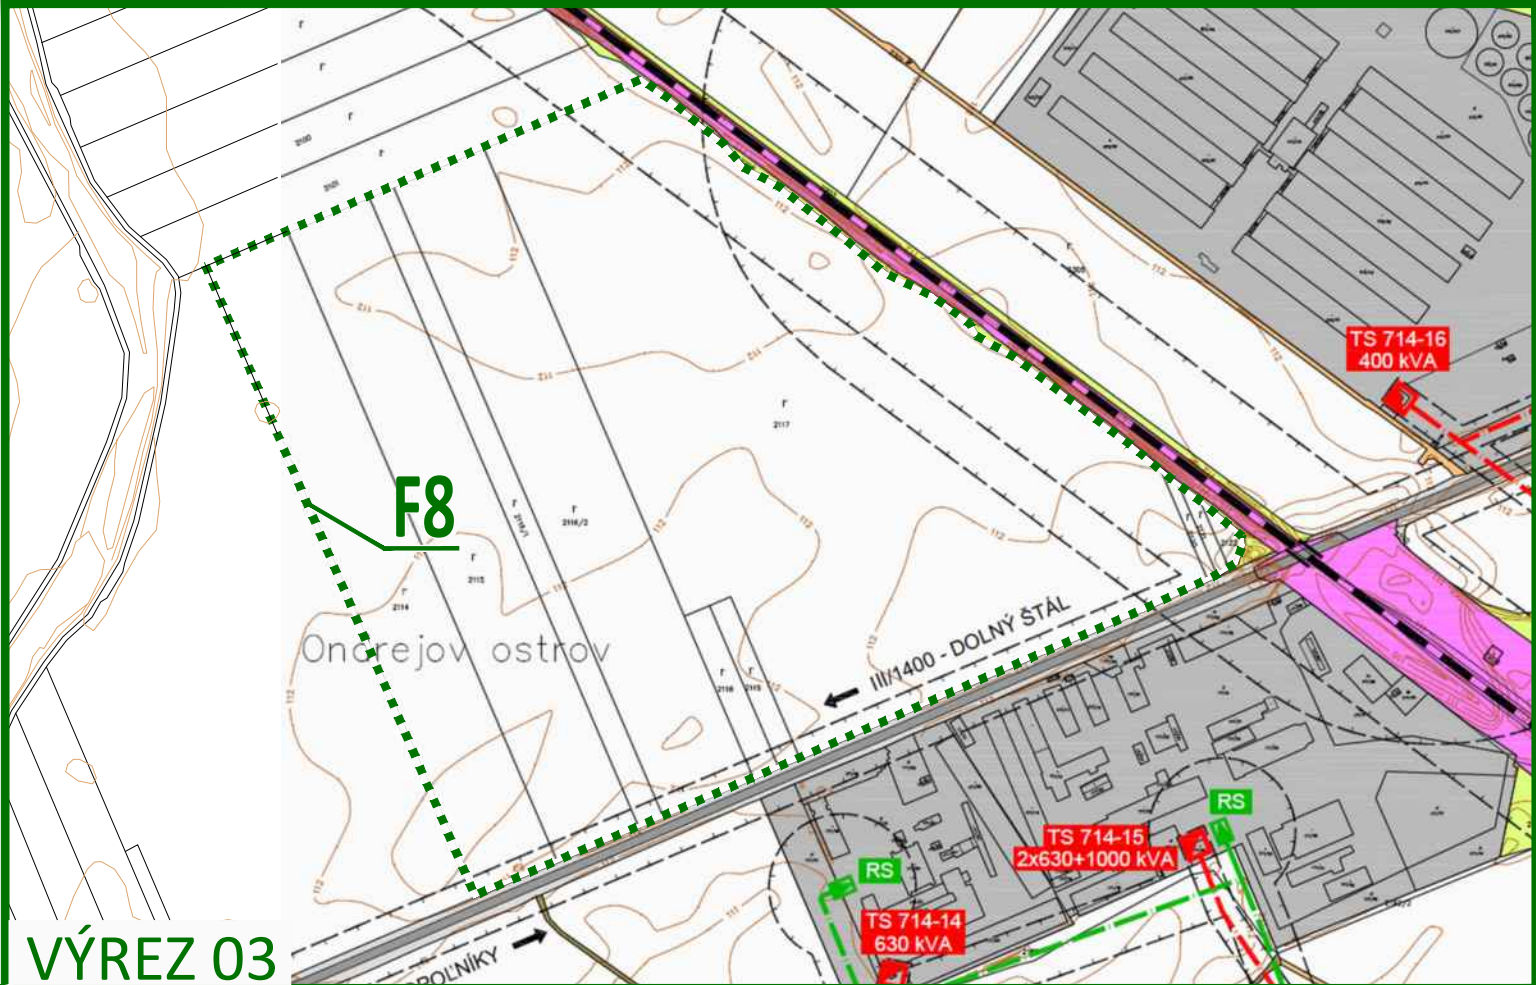


VÝREZ 03

LEGENDA :

| STAV | NÁVRH | VÝHLAD                                                  |
|------|-------|---------------------------------------------------------|
|      |       | HRANICA KATASTRA OBCE DOLNÝ ŠTÁL                        |
|      |       | HRANICA KATASTRA SUSEDNÝCH OBCÍ                         |
|      |       | HRANICA KATASTRÁLNYCH ÚZEMÍ OBCE                        |
|      |       | HRANICA ZASTAVANÉHO ÚZEMIA OBCE K 1. 1. 1990            |
|      |       | FUNKČNÉ PLOCHY                                          |
|      |       | PLOCHY SÍDELNEJ ZELENÉ                                  |
|      |       | PLOCHY KRAJINNEJ ZELENÉ A LESOV                         |
|      |       | VODNÉ PLOCHY A TOKY                                     |
|      |       | HYGIENICKÉ PÁSMO A OCHRANNÉ PÁSMO TECHNICKÉHO VYBAVENIA |
|      |       | VZDUŠNÉ ELEKTRICKÉ VEDENIE VVN - 110 KV                 |
|      |       | VZDUŠNÉ ELEKTRICKÉ VEDENIE VN - 22 KV                   |
|      |       | KÁBLOVÉ ELEKTRICKÉ VEDENIE VN - 22 KV                   |
|      |       | TRANSFORMAČNÁ STANICA                                   |
|      |       | OPTICKÝ KÁBEL OOK                                       |
|      |       | METALICKÝ KÁBEL TCEPKFLE 100XN0,6                       |
|      |       | VTL PLYNOVOD                                            |
|      |       | REGULAČNÁ STANICA PLYNU VTL - STL                       |
|      |       | STL PLYNOVOD                                            |
|      |       | UZLOVÝ BOD PLYNOVODU                                    |
|      |       | PRÍVODNÉ VODOVODNÉ POTRUBIE                             |
|      |       | OBEČNÝ VODOVOD                                          |
|      |       | SPLAŠKOVÁ KANALIZÁCIA GRAVITAČNÁ                        |
|      |       | SPLAŠKOVÁ KANALIZÁCIA TLAKOVÁ                           |
|      |       | ČERPACIA STANICA SPLAŠKOVÝCH VÔD                        |
|      |       | ČOV                                                     |
|      |       | ČISTIAREN ODPADOVÝCH VÔD                                |


ZMENY A DOPLNKY 2/2025

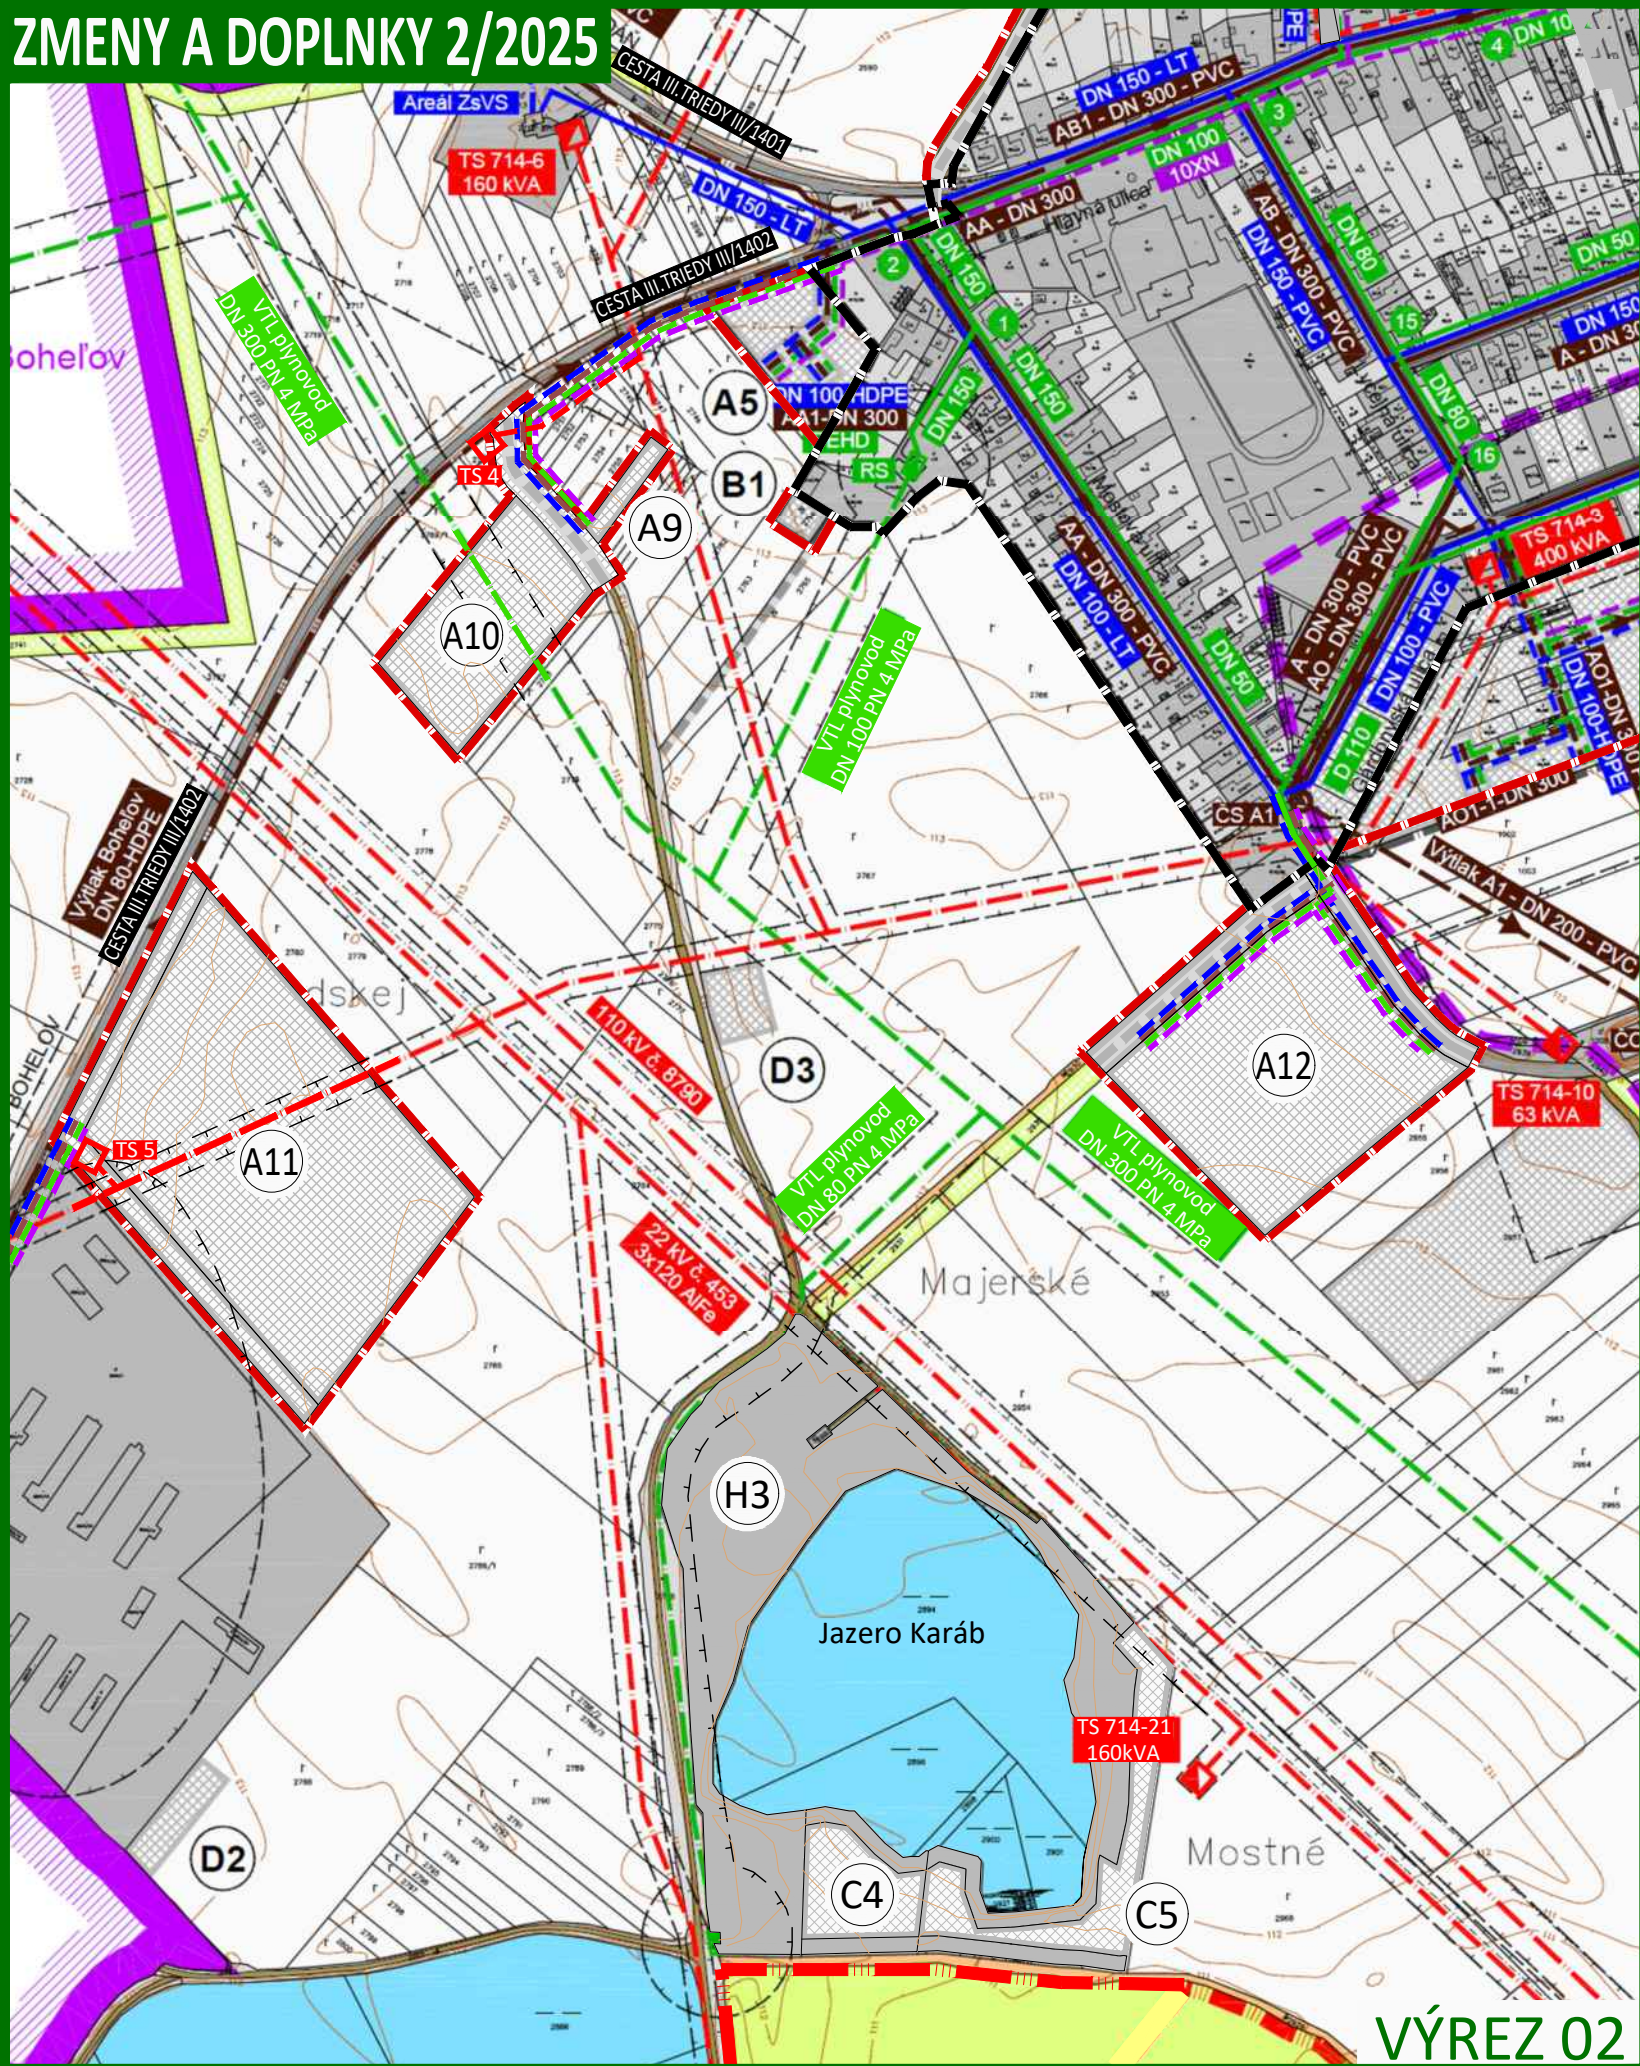


VÝREZ 02



VÝREZ 01

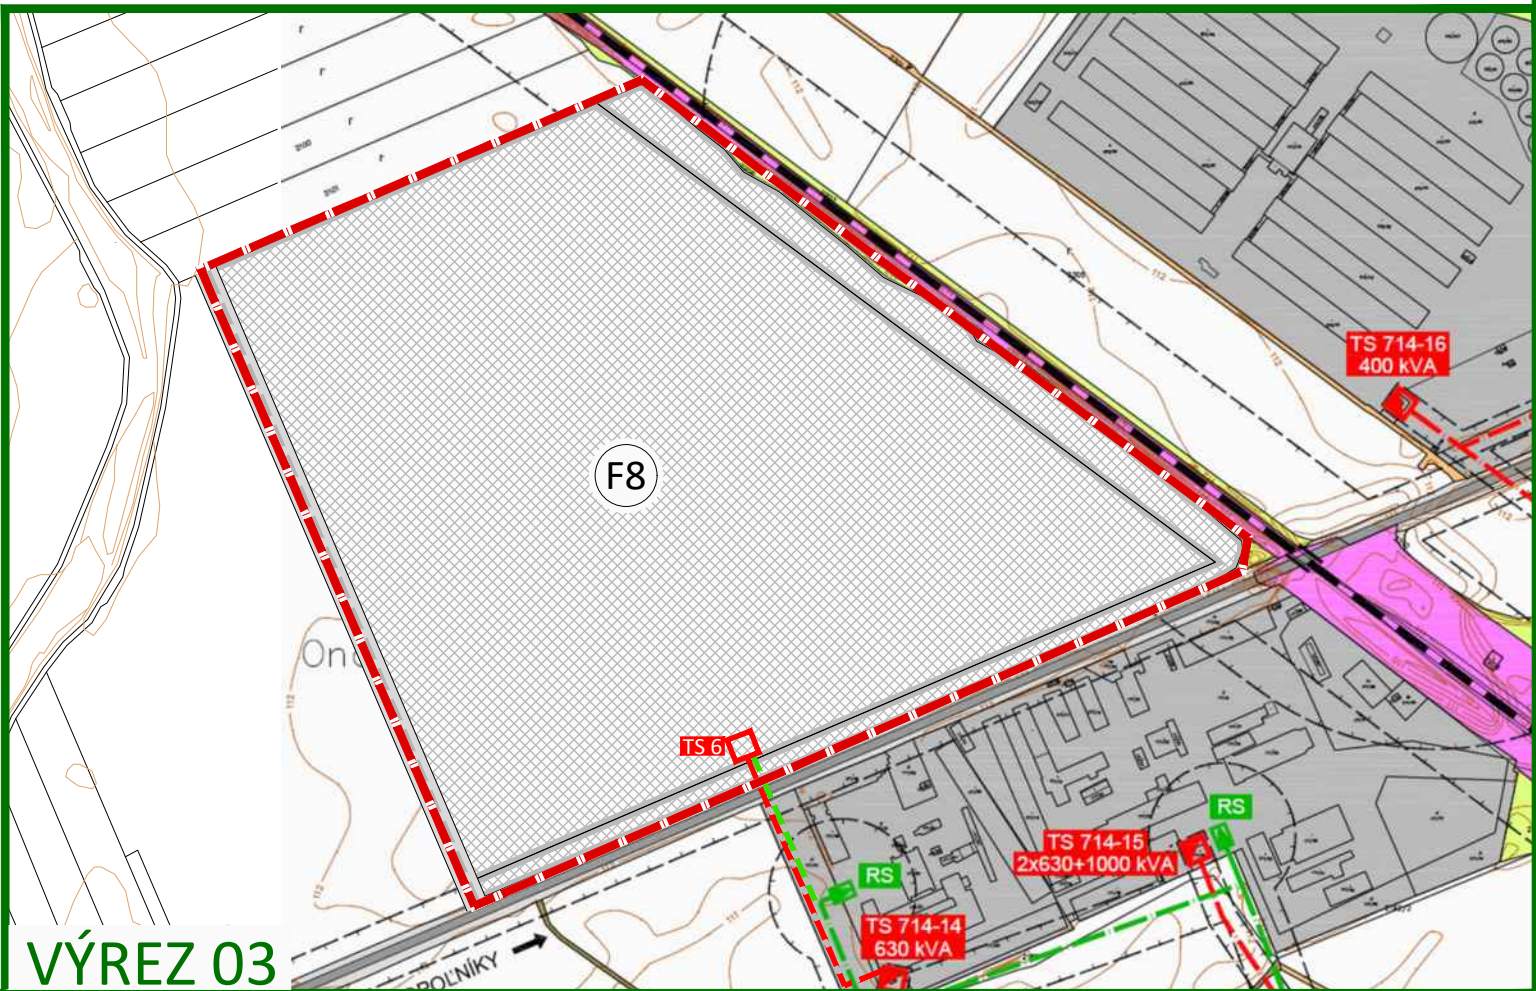

VÝREZ 03

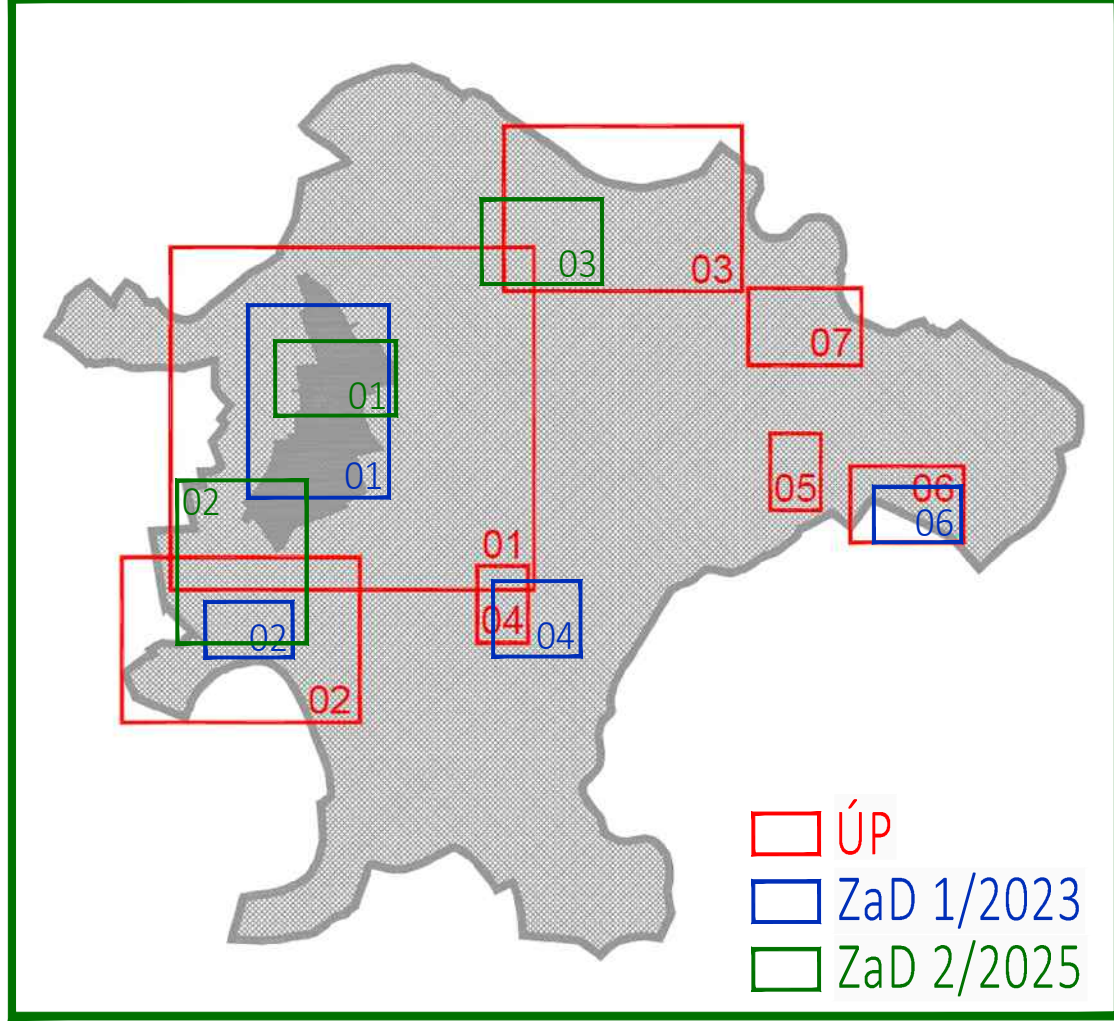

LEGENDA - Rozvojové lokality :

A - Plochy rodinných a bytových domov

A1 Kengyel

A2 Gardonské

A3 Pri jazere

A4 Pri Komárňanskej ceste

A5 Mostová

A6 A6.1 K vinohradom

A7 - bývanie

A8 - bývanie

A9 - bývanie

A10 - bývanie

A11 - bývanie

A12 - bývanie

B - Plochy občianskej vybavenosti

B1 Rozšírenie zberného dvora

B2 Pri Komárňanskej ceste

C - Plochy športových zariadení a rekreácie

C1 Topoľnínska cesta

C2 Okočská cesta

C3 Strieborné jazero

D - Plochy zariadení agroturistiky

D1 Bohelovské I

D2 Bohelovské II

D3 Karábske

D4 Bujdoši

E - Plochy vidieckych hospodárskych dvorov s bývaním

E1 Gardonské I - lokalita zrušená

E2 Gardonské II

E3 Hornostálske I

E4 Hornostálske II - lokalita zrušená

E5 Hornostálske III - lokalita zrušená

E6 Mikušov laz

E7 K vinohradom

E8 Pri Belskom kanáli

F - Plochy výroby, skladov a technickej vybavenosti

F1 Komárňanská cesta

F2 Cintorínska I - lokalita zrušená

F3 Cintorínska II

F4 Ondrejov ostrov - lokalita zrušená

G - Plochy ťažby štrkopiesku

G1 Karábske - lokalita zrušená

H - Plochy verejnej zelene

H1 Rozšírenie cintorína - Komárňanská cesta

H2 Rozšírenie cintorína - Cintorínska ulica

H3 Jazero Karáb

H4 - verejná zeleň

I - Verejné dopravné vybavenie - cyklistické cesty

I1 Dolný Štál - Topoľníky

I2 Dolný Štál - Okoč

I3 Dolný Štál - Padáň

I4 Dolný Štál - Bohelov

I5 Topoľnínska cesta - Belský kanál

I6 - cesta I. triedy, vybočisko




































































































































































































































































































































































































































