


Územný plán obce Makov

Zmeny a doplnky č. 4

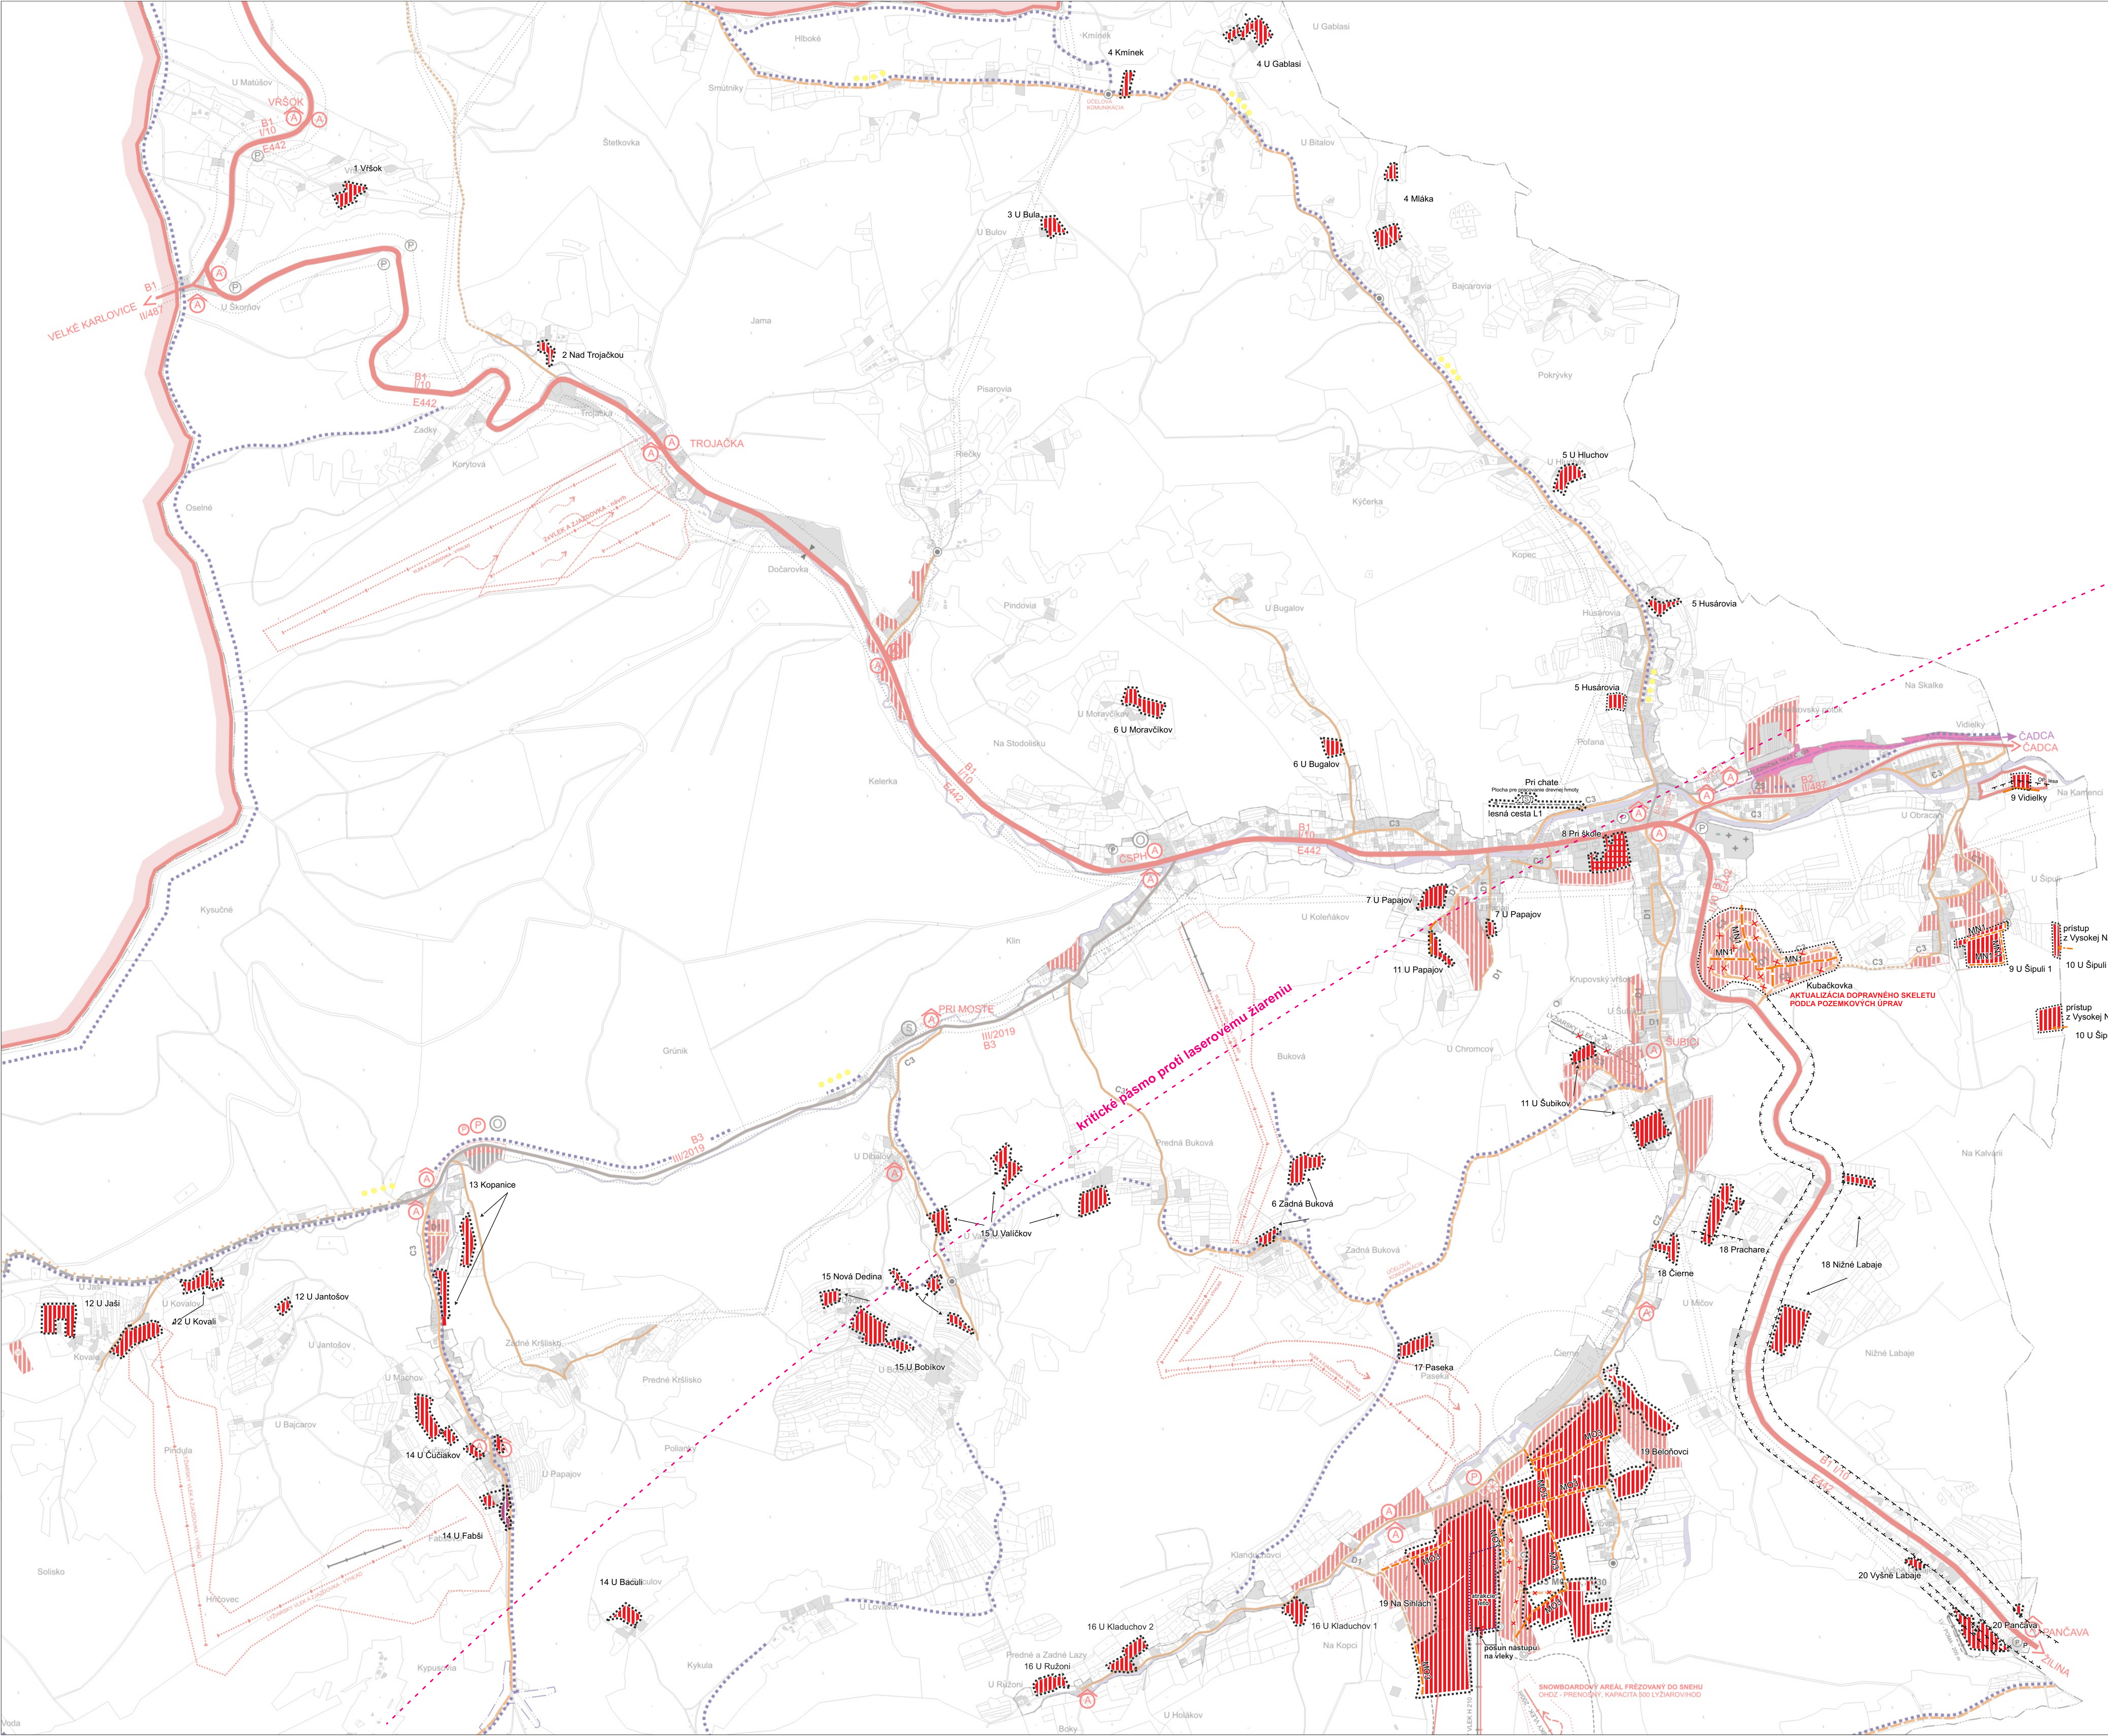

STAV	NAVŠH	VÝHEAD	
			ŠTÁTNA HRANICA
			HRANICA KATASTRA
			HRANICA ZASTAVANÉHO ÚZEMIA K 1.1.1990
			HRANICA SKUTOČNÉ ZASTAVANÉHO ÚZEMIA
			HRANICA OCHRANNÝCH PÁSIEM VŠETKÝCH DRUHOV
			ZASTAVANÉ PLOCHY
			ZBERNÉ KOMUNIKÁCIE B1, B2 - CESTA IV/10, II/487
			ZBERNÉ KOMUNIKÁCIE B3 - CESTY III/2019, II/2021
			OBSLUŽNÉ KOMUNIKÁCIE SPEVNEJ ASFALTOM
			OBSLUŽNÉ KOMUNIKÁCIE NESPEVNEJ, POĽNÉ A LESNÉ CESTY
			AUTOBUSOVÉ ZASTÁVKY S PRÍSTREŠKOM / BEZ PRÍSTREŠKU
			ŽELEZNIČNÁ TRAT A PLOCHA ŽSR
			ŽELEZNIČNÁ STANICA
			COLNÝ HRANIČNÝ PRECHOD
			ČERPACIA STANICA POHONNÝCH HMÔT
			LYŽIARSKÉ DOPRAVNÉ ZARIADENIA - VLEKY, LANOVKY
			LYŽIARSKÉ SVAHY
			PARKOVISKÁ
			ÚSEK KYVADLOVEJ DOPRAVY
			CYKLISTICKÉ TRASY
			TURISTICKÉ TRASY A LYŽIARSKÉ BEŽECKÉ TRATE
			SKLÁDKY DREVA
			MIESTA PRE ZVOZ ODPADOV
			PRÍSTAVACIA PLOCHA PRE HELIKOPTÉRY RÝCHLEJ ZDRAVOTNEJ POMOCI
			OTOČKA PRE VOZIDLÁ S MOŽNÝM PARKOVANÍM
			RIEŠENÉ ÚZEMIE (ZMENY A DOPLNKY 2.4)
			OZNAČENIE RIEŠENEJ LOKALITY
			JAVY NA ZRÚŠENIE, NEPLATNÉ ÚDAJE
			FUNKČNÁ TRIEDA CESTY
			OCHRANNE PÁSMO LETISKÁ ŽILINA

POZNÁMKA: OZNAČENIE FUNKČNÝCH TRIED SA V ZASTAVANOM ÚZEMÍ UPRAVUJE V ZMYSLE PLATNÝCH STN NASLEDOVNE:
FUNKČNÉ TRIEDY B1 → MZ1, B2 → MZ2, B3 → MZ3, C1 → MO1, C2 → MO2, C3 → MO3, D1 → MN1, D2 → MN2, D3 → MN3

NÁVRH VEREJNÉHO DOPRAVNÉHO VYBAVENIA

SPRACOVANÉ:	URBANIZMUS Ing. arch. Peter Krajč
ODPORÚČANÉ:	DOPRAVA Ing. Roman Tóth
PODROBNOSPÔSOBÁRKA PÔDA:	Ing. arch. Peter Krajč
TECHNICKÁ INFRAŠTRUKTURA:	REKREÁCIA A CR
OBSTARÁVATEĽ:	Obec Makov v zmluvnej Ing. Stanislav Gáspár
ODKROJENÝ SPOSOB:	OSOBA NA OBSTAR. Ing. arch. Ján Burian
MIERKA VÝKRESU:	1:10 000
ROK SPRACOVANIA:	09/2025