


Územný plán obce Makov

Zmeny a doplnky č. 4

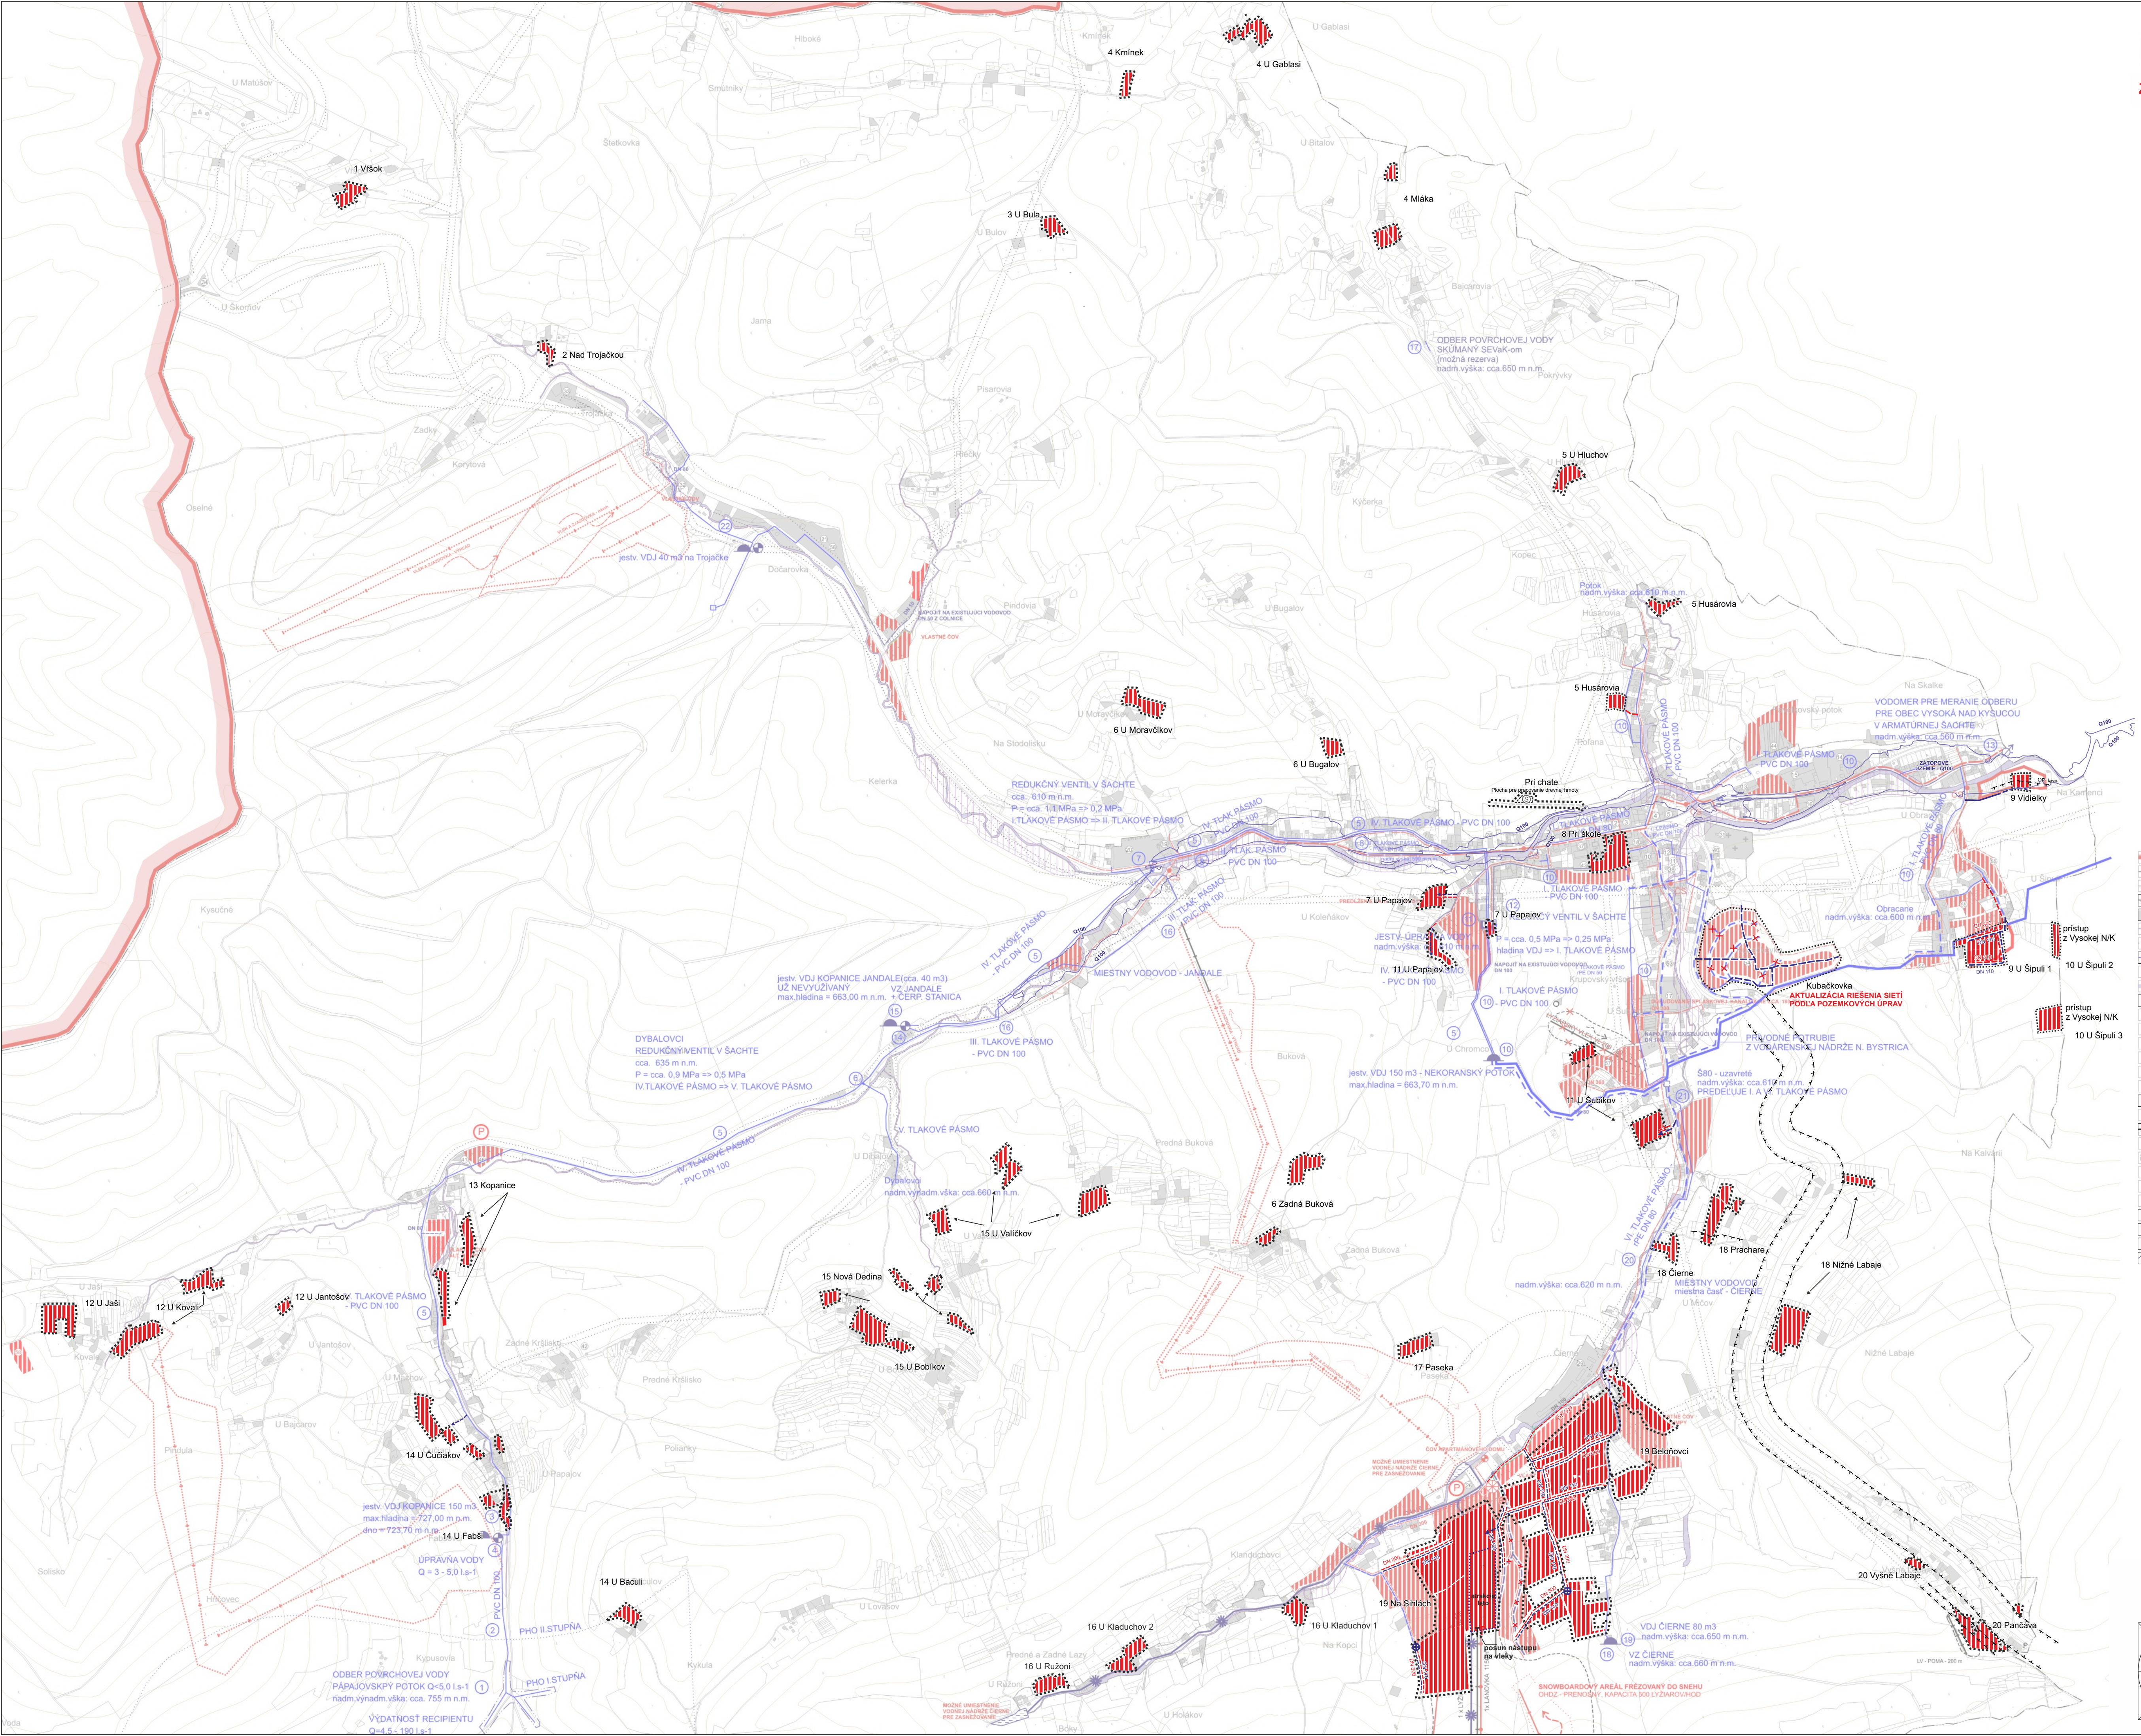

STAV	NAVRH	VÝHEAD	
			ŠTÁTNÁ HRANICA
			HRANICA KATASTRA
			HRANICA INTRAVILÁNU
			HRANICA OCHRANNÝCH PÁSIEM VŠETKÝCH DRUHOV
			ZASTAVENÉ PLOCHY
			HRANICA OCHRANNÉHO PÁSMO VODNÝCH ZDROJOV 1 ^o
			HRANICA OCHRANNÉHO PÁSMO VODNÝCH ZDROJOV 2 ^o
			VODOVODNÉ VEDENIA
			PRIVODNÉ VODOVODNÉ POTRUBIE Z N. BYSTRICE
			VODNÉ TOKY
			ČERPACIA STANICA VODY
			VODOJEM
			ÚZEMIE BEZ VEREJNEJ KANALIZÁCIE
			VODNÁ NÁDRŽ PRE ZASNEŽOVANIE
			POTRUBIA PRE ZASNEŽOVANIE SVAHOV
			NAVHR BREHOVÝCH ÚPRAV VODNÝCH TOKOV
			HLAVNÝ KANALIZAČNÝ ZBERAČ
			KANALIZÁCIA
			ČERPACIA STANICA KANALIZÁCIE
			LYŽIARSKY VLEK
			LANOVKA
			LYŽIARSKA ZJAZDOVKA
			ČISTIAREŇ ODPADOVÝCH VÔD
			DAŽDOVÁ KANALIZÁCIA, PREČISTENÉ ODPADOVÉ VODY
			VYUSTNÝ OBJEKT DAŽDOVEJ KANALIZÁCIE
			JAVY NA ZRUŠENIE, NEPLATNÉ ÚDAJE
			RIEŠENIE ÚZEMIE (ZMENY A DOPLNKY č.4)
			OZNAČENIE RIEŠENÉJ LOKALITY
			ÚZEMIE ZATÁPANÉ 100 ROČNOU VODOU

RIEŠENIE VEREJNÉHO TECHNICKÉHO VYBAVENIA - VODNÉ HOSPODÁRSTVO

1:10 000

SPRACOVANÉ: 12.05.2024

ODPORÚČANÉ: 12.05.2024

TECHNICKÁ INFRAŠTRUKTÚRA

REKREÁCIA A CR

URBANIZMAUS Ing. arch. Peter Krajč

DOPRAVA Ing. Roman Tóš

PODNIKOVOSPOČIARSKA PÓDA Ing. arch. Peter Krajč

TECHNICKÁ INFRAŠTRUKTÚRA

REKREÁCIA A CR

OBJAVITEL: Obec Makov v zastrešení Ing. Stanislav Gašparík

OBJEDNÁVATEL: OBECNA NA OBSTAR. Ing. arch. Ján Burian

MIERNIKOVSKÁ 1, 18 000

ROK SPRACOVANIA: 09/2025

4