


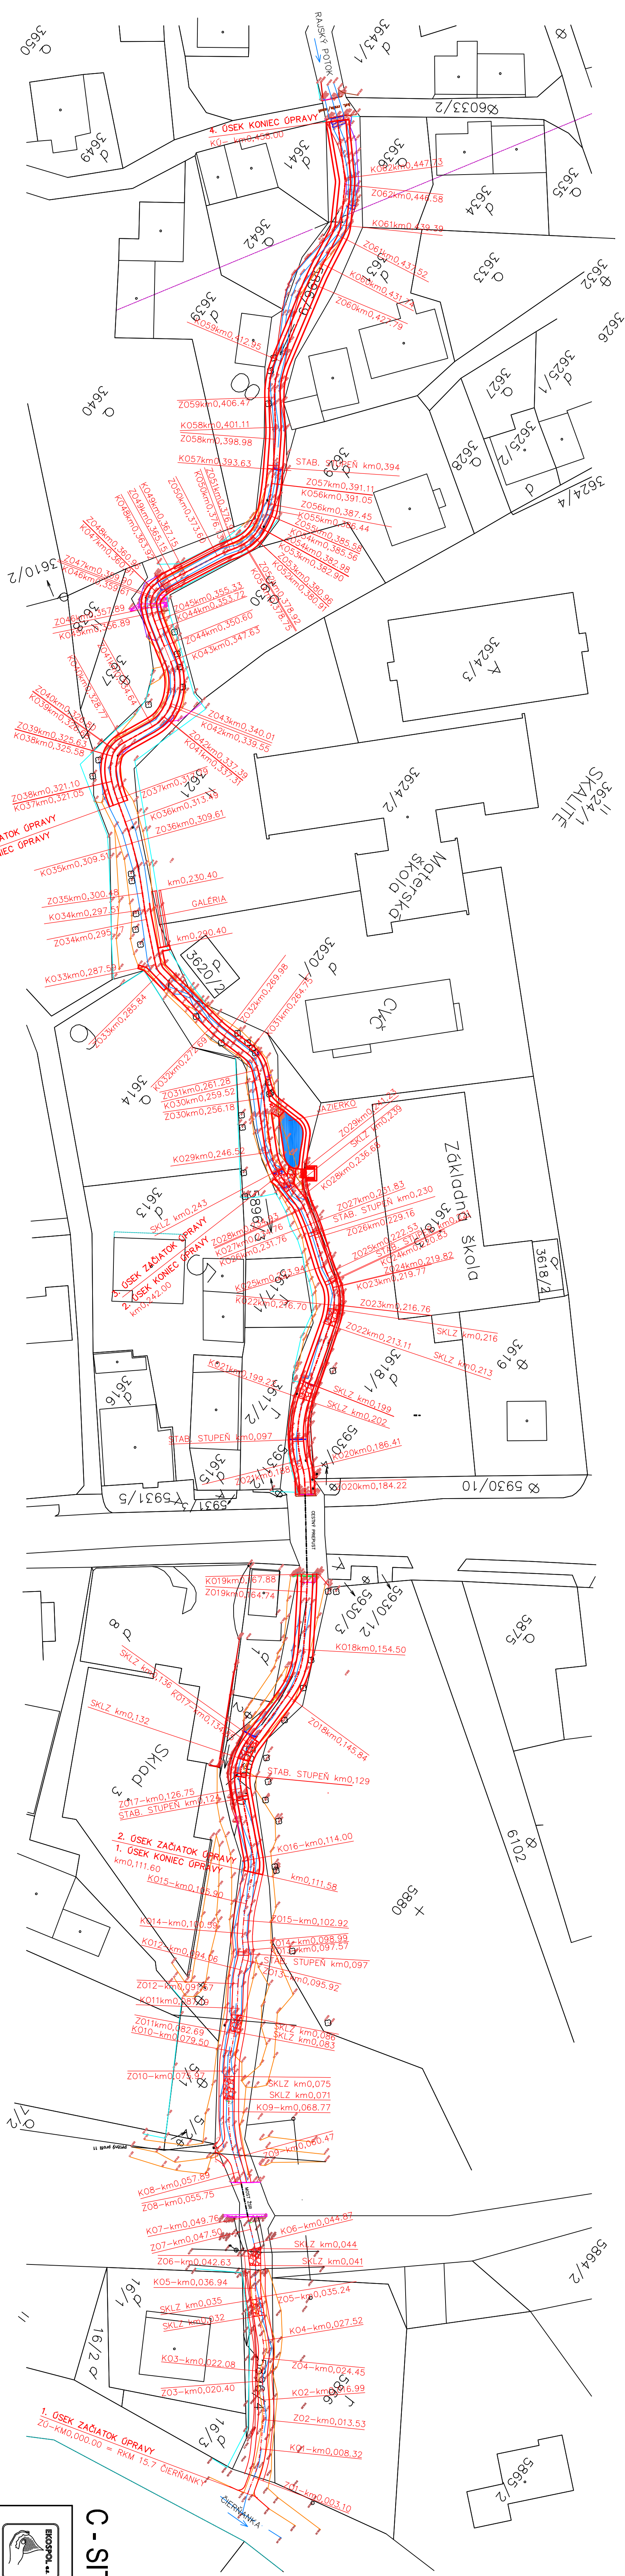

C - SITUACNE VÝKRESY



PROJEKTOVANIE
VAJANSKEHO 20

TEL.: 0417241221
FAX: 0417246457
ekospol@netra.sk

STAVBA	VODODŹRŽNÉ OPATRENIA V OBCI SKALITÉ
OBSAH	ÚPRAVA A REVITALIZÁCIA RAJSKEHO POTOKA
INVESTOR	SITUACNÝ VÝKRES STAVBY
STUPEŇ	OBEC SKALITÉ
ZOD. PROJEKTANT	PROJEKT STAVBY
VED. PROJEKTANT	ING. VLADIMÍR KUDERAVÝ
ING. DUŠAN KUDERAVÝ	DÁTUM
MIERKA	06/2025
VÝPRACOVAL	Č. PRÍLOHY
1:500	SIT.:003