
KATASTRÁLNE ÚZEMIE
DRUH KULTÚRY
OKRES
KRAJ

SKALITÉ
VODNÝ TOK - RAJSKÝ POTOK
ČADCA
ŽILINSKÝ

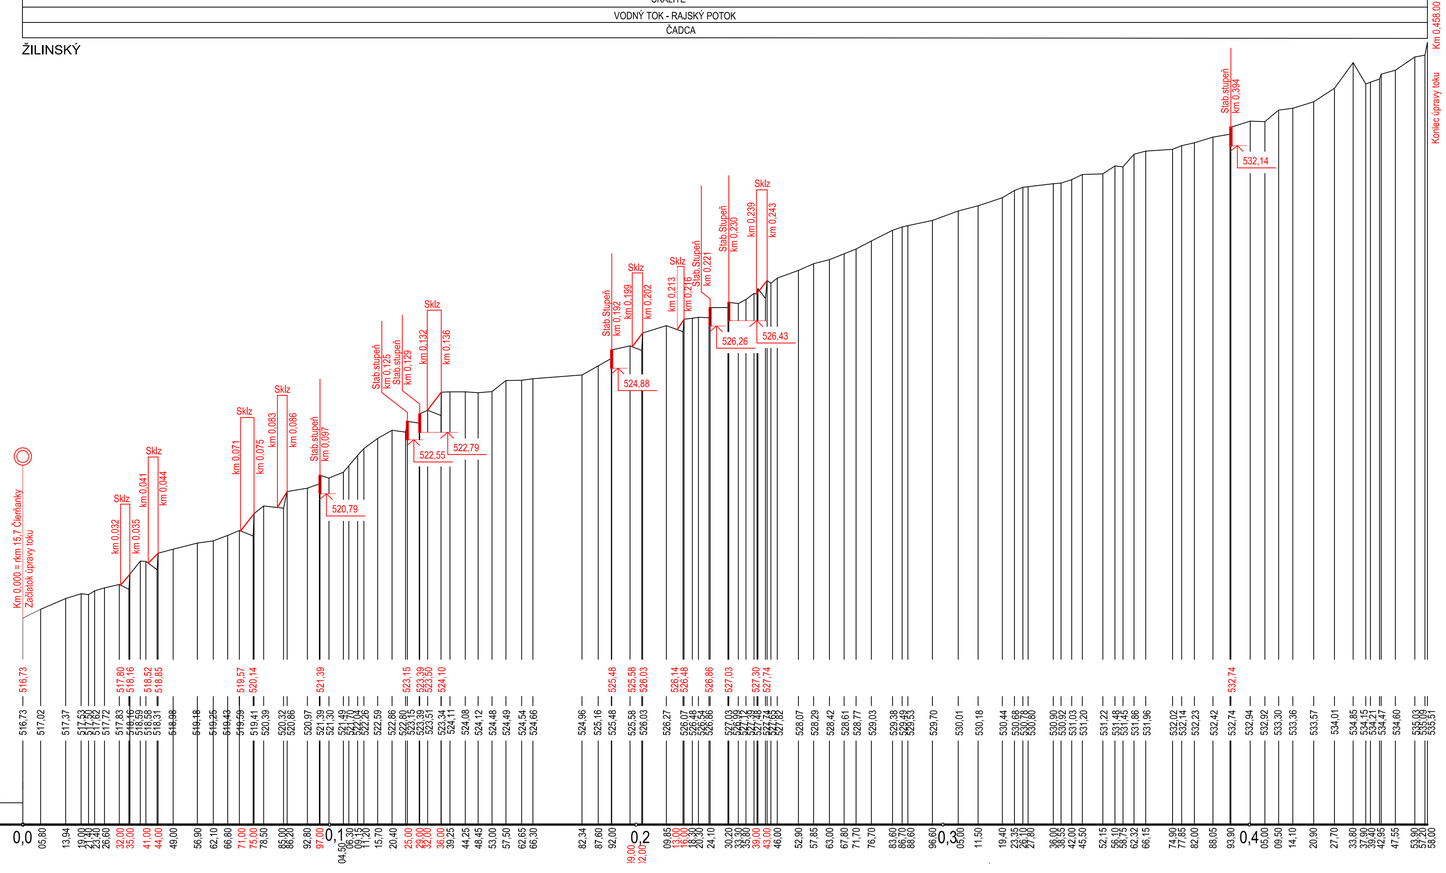

KÓTY NIVELETY ÚPRAVY DNA

KÓTY TERÉNU

ZROVNÁVACIA ROVINA
STANIČENIE V km, m

D - DOKUMENTÁCIA SO

EKOSPOL s.r.o.	PROJEKTOVANIE EKOLOGICKÝCH STAVIEB	01001 ŽILINA VAJANSKÉHO 20 TEL: 041/7241221 FAX: 041/7246457 ekospolas@nextra.sk	
STAVBA	VODOZÁDRŽNÉ OPATRENIA V OBCI SKALITÉ ÚPRAVA A REVITALIZÁCIA RAJSKÉHO POTOKA		
OBSAH	POZDĹŽNY PROFIL		
INVESTOR	OBEC SKALITÉ		
STUPEŇ	PROJEKT STAVBY		
ZOD. PROJEKTANT	ING. VLADIMÍR KUDERAVÝ	DÁTUM	06/2025
VED. PROJEKTANT	ING. DUŠAN KUDERAVÝ	MIERKA	Č. PRÍLOHY
VYPRACOVAL	ING. DUŠAN KUDERAVÝ	1:1000/100	D2

Ing. Vladimír KUDERAVÝ
autorizovaný stavebný inžinier
č. 2*2*2*2