


Mapa č.4: Koordinačná situácia stavby

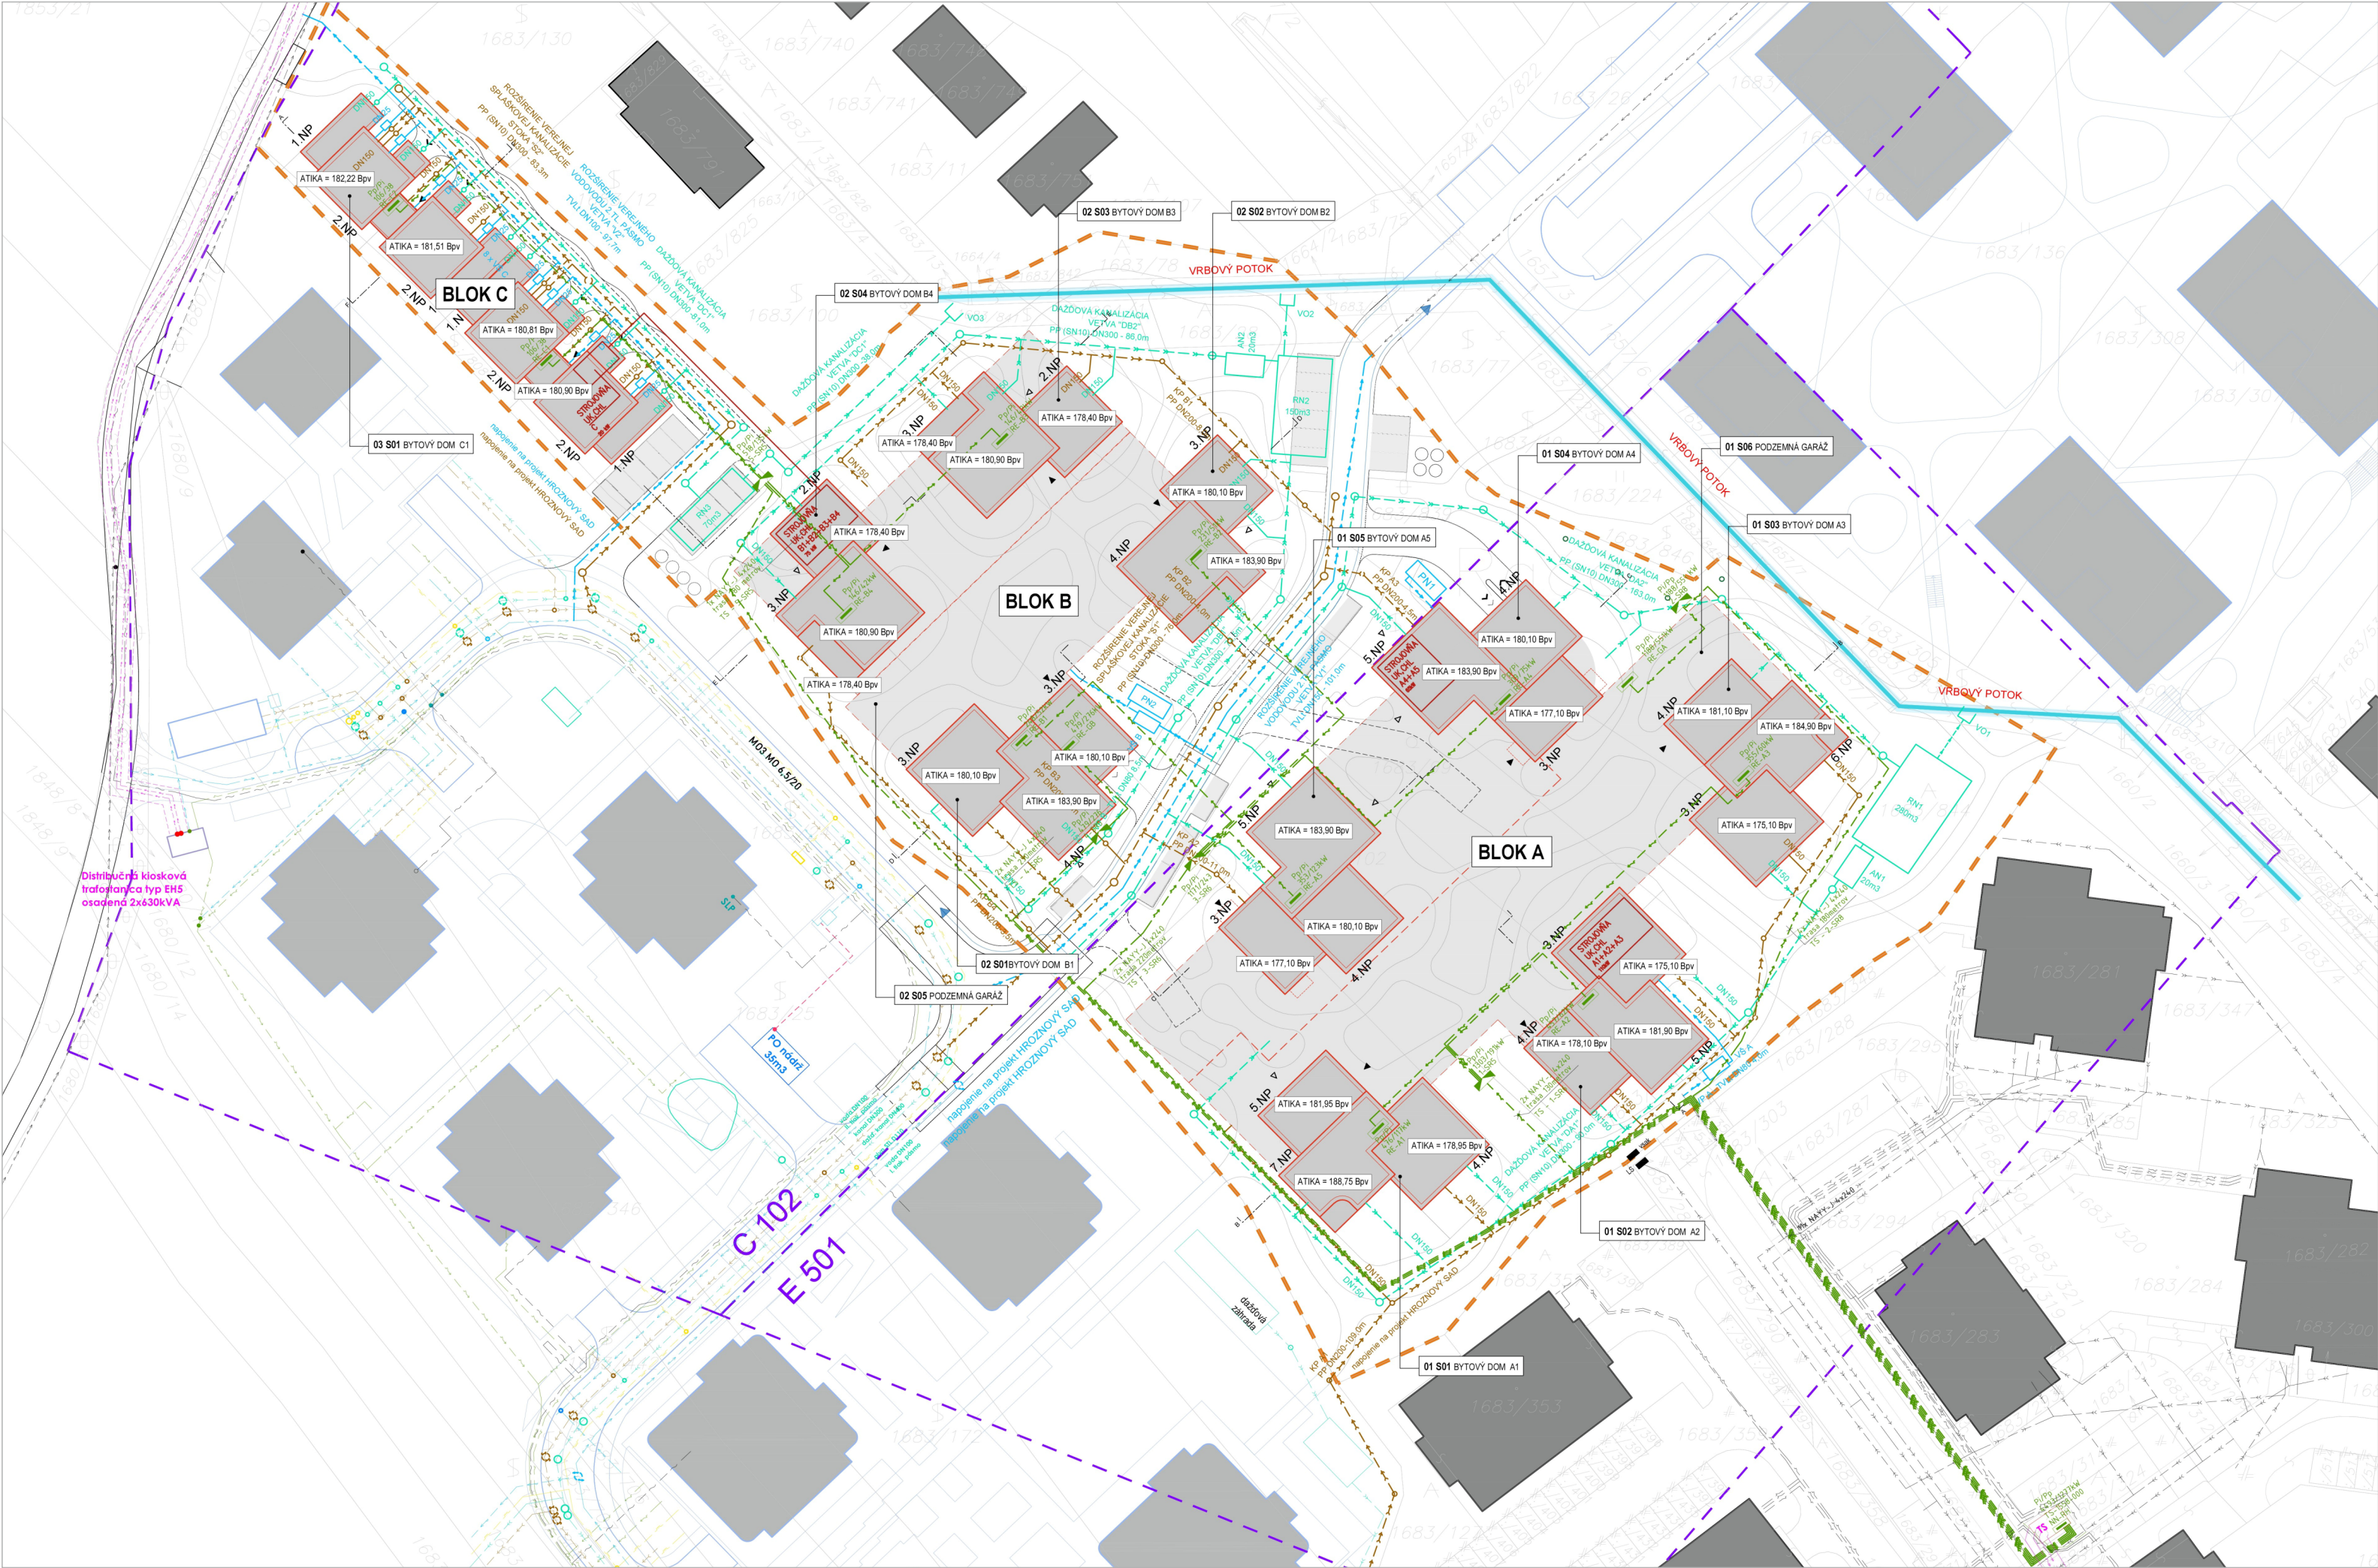

NAVRHOVANÁ TI

- Vodovodné potrubie pitnej vody podz. neover.
- Splašková kanalizácia podz. neover.
- Dažďová kanalizácia podz. neover.
- Vonkajšie silové vedenie - NN

PRIPRAVOVANÁ TI V SUSEDSTVE

- Vodovodné potrubie pitnej vody podz. neover.
- Splašková kanalizácia podz. neover.
- Dažďová kanalizácia podz. neover.
- Plynovodné potrubie stredotlaké podz. neover.
- Vonkajšie silové vedenie - NN podz. neover.
- Vonkajšie silové vedenie - VN podz. neover.
- Verejne osvetlenie podz. neover.
- Svietidlá areálového osvetlenia
- Oznamovacie vedenie podz. neover.

EXISTUJÚCA TI

- Vodovodné potrubie pitnej vody podz. neover.
- Splašková kanalizácia podz. neover.
- Dažďová kanalizácia podz. neover.
- Plynovodné potrubie stredotlaké podz. neover.
- Vonkajšie silové vedenie - NN podz. neover.
- Vonkajšie silové vedenie - VN podz. neover.
- Verejne osvetlenie podz. neover.
- Oznamovacie vedenie podz. neover.

LEGENDA


- Hranica riešeného územia
• plocha: 16 090 m²
- Hranica územia dotknutého stavbou
• plocha: 16 090 m²
- Hranica funkčnej plochy ÚPN
- Existujúce / povolené objekty
- Plánované objekty
- Navrhované objekty - obrys NP
- Navrhované objekty - obrys PP
- Navrhované objekty - obrys balkónov
- Hlavný / vedľajší vstup do objektu
- Vjazd do podzemnej garáže
- Hranice parcel podľa mapy KN
- Číslo a druh parcely podľa mapy KN
- Číslo a druh parcely podľa mapy KN
- Potok

Spracovateľ zámeru EIA:

ekojet
PRIEMYSELNÁ A KRAJINNÁ EKOLOGIA
EKOJET, s.r.o.
priemyselná a krajinná ekológia

Staré Grunty 9A, 841 04 Bratislava, Slovenská republika
Tel.: (+421 2) 45 69 05 68
e-mail: info@ekojet.sk
www.ekojet.sk

SEVERKA / PEČIATKA / PODPIS

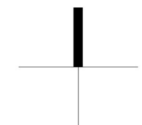

±0,000 = 165,10 m.n.m. Bpv (HH podľahy 1. NP objektov A4 a A5)

MIESTO STAVBY

PARCELA C-KN č.: 1683/29, 1683/837, 1683/838, 1683/808, 1683/102, 1683/99, 1665/3, 1665/1, 1665/2, 1657/1, 1664/1, 1683/28, 1683/78, 1683/839, 1683/843, 1683/844 k.ú. Rača (805866), obec Bratislava-Rača

NA RINZLOCH

Bratislava - Rača, okr. Bratislava III

STAVEBNÍK:

HMS Services, a. s.
Vysokoškôľákov 8556/33B, 010 08 Žilina

GENERÁLNY PROJEKTANT:

What architects s.r.o.
Okánikova 3262/4,
811 04, Bratislava
M: + 421 948 735 139
E-mail: office@what.sk

1:950

What Architects.