


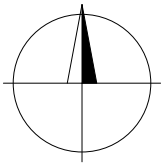


LEGENDA

záujmové územie riešenej stavby





 PIPS SK s.r.o. projektové, inžinierske a poradenské služby			MIEROVÁ 30 821 05 BRATISLAVA SLOVENSKÁ REPUBLIKA info@pips.sk, www.pips.sk	
ZODP. PROJEKTANT	PROJEKTANT	INVESTOR	STUPEŇ	DÚR
Ing. Boris Pomothy	Ing. Boris Pomothy	GWS s.r.o.	DÁTUM	10/2022
AKCIA ČOV HVIEZDOSLAVOV			FORMÁT	2 A4
			Č. ZÁKAZKY	26/2022
			MIERKA	1:40 000
PRÍLOHA	C. VÝKRESY		Č. PRÍLOHY	Č. PARÉ
SITUAČNÝ VÝKRES ŠIRŠÍCH VZŤAHOV			C.1	

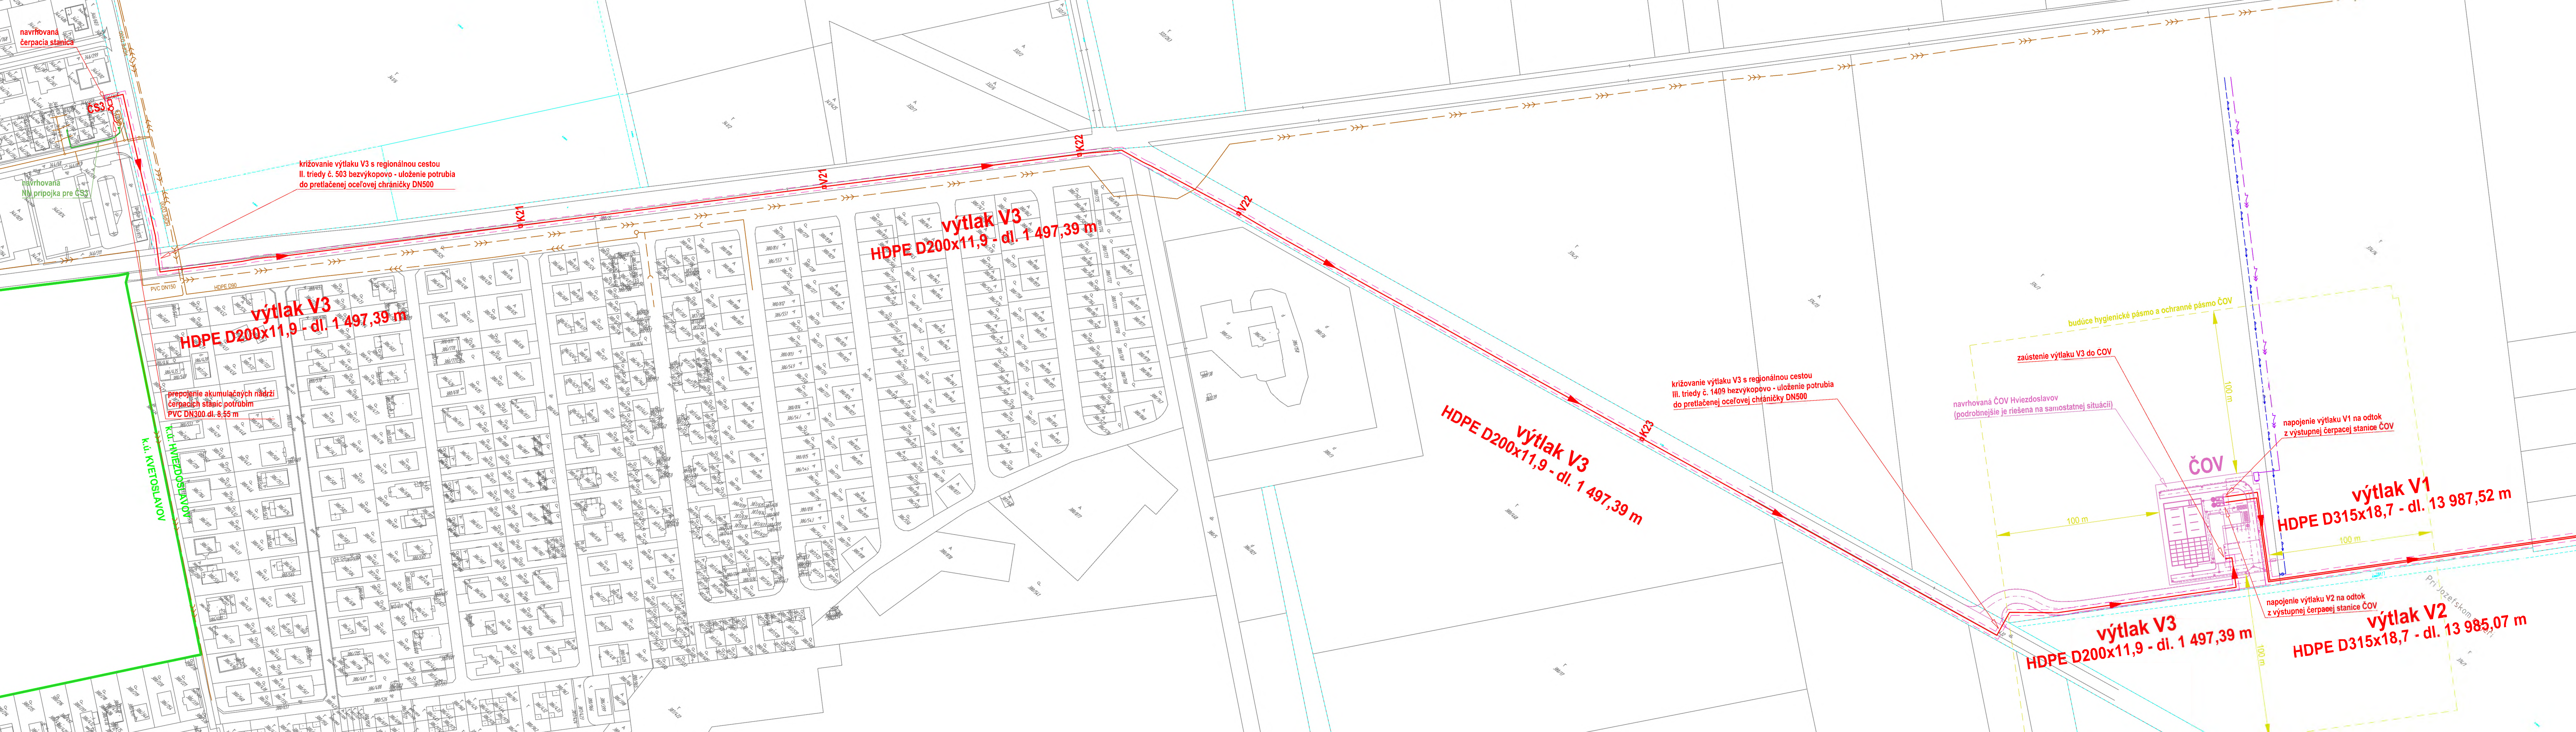

- LEGENDA ČIAR A OZNAČENÍ**
- LEGENDA EXISTUJÚCICH OBJEKTOV**
- podklad katastrálnej mapy (register C)
 - podklad katastrálnej mapy (register E)
 - hranica katastrálneho územia
 - kanalizačné potrubie gravitačné
 - kanalizačné potrubie výtlačné

- LEGENDA NAVRHOVANÝCH OBJEKTOV - PREDMET STAVBY**
- čistiareň odpadových vôd
 - budúce hygienické pásmo a ochranné pásmo čistiarne odpadových vôd
 - kanalizačné výtlačné potrubie
 - budúce ochranné pásmo kanalizácie
 - kanalizačná čerpacia stanica
 - armatúrna šachta na potrubí
 - výstupný objekt
 - NN vedenie podzemné

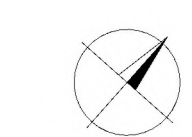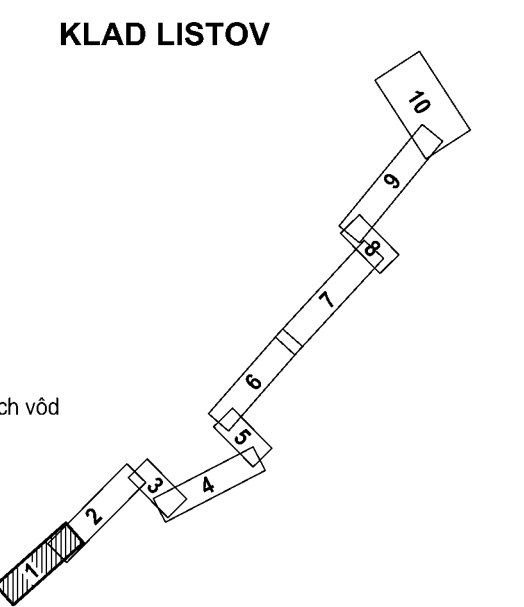


POZNÁMKA

- INŽINIERSKÉ SIETE SÚ ZAKRESLENÉ LEN INFORMATÍVNE, PRED ZAČATÍM PRÁČ JE NUTNÉ ICH VYTYČENIE SPRÁVCAMI A OVERENIE ICH POLOHY SONDAMI !!!
- PRI KRÍŽOVANÍ A SÚBEHU S INŽINIERSKÝMI SIETAMI DODRŽAŤ MINIMÁLNE ODSTUPOVÉ VZDIALENOSTI PODĽA STN 73 6005 A TPP 90601
- DETAILNÉ RIŠENIE ROZMIESTNENIA ARMATÚRNYCH ŠACHIET SA UPRESNÍ V ĎALŠOM STUPNI PROJEKTOVEJ DOKUMENTÁCIE
- SÚRADNICOVÝ SYSTÉM S-JTSK, VÝŠKOVÝ SYSTÉM BALŤ p.v.
- KATASTRÁLNE ÚZEMIE ČENKOVCE, HUBICE, HVIEZDOSLAVOV, MALÝ MÁGER, MIEROVO, OLDZA, RASTICE

PIPS SK s.r.o.
projektové, inžinierske a poradenské služby

MIEROVÁ 30
821 05 BRATISLAVA
SLOVENSKÁ REPUBLIKA
info@pips.sk, www.pips.sk

ZODP. PROJEKTANT	PROJEKTANT	INVESTOR	STUPEŇ	DŮR
Ing. Boris Pomothy	Ing. Boris Pomothy	GWS s.r.o.	DÁTUM	10/2022
AKCIA ČOV HVIEZDOSLAVOV			FORMÁT	57 A4
			Č. ZÁKAZKY	26/2022
			MIERKA	1:1500
PRÍLOHA	C. VÝKRESY KATASTRÁLNY SITUÁČNÝ VÝKRES		Č. PRÍLOHY C.2	Č. PARÉ

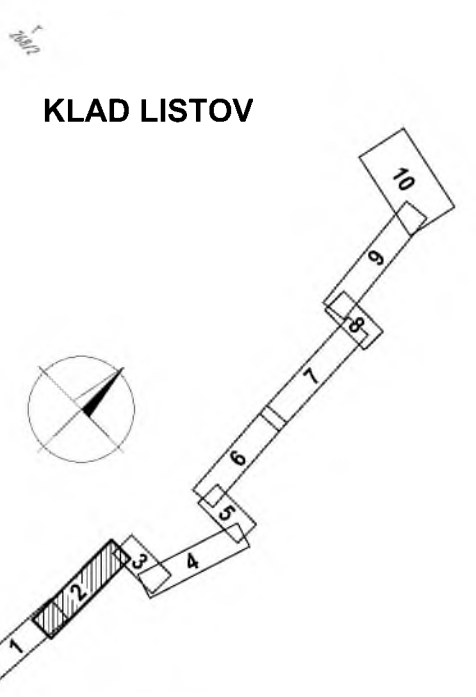

VÝKRESOVÁ ČASŤ 2/10

PRÍLOHA	C. VÝKRESY	
KATASTRÁLNY SITUÁČNÝ VÝKRES		
MIERKA	Č. PRÍLOHY	Č. PARÉ
1:1500	C.2	

výtlač V1
HDPE D315x18,7 - dl. 13 987,52 m

výtlač V2
HDPE D315x18,7 - dl. 13 985,07 m



výtlač V2
HDPE D315x18,7 - dl. 13 985,07 m

výtlač V1
HDPE D315x18,7 - dl. 13 987,52 m

výtlač V1
HDPE D315x18,7 - dl. 13 987,52 m



výtlač V2
D315x18,7 - dl. 13 985,07 m

KLAD LISTOV

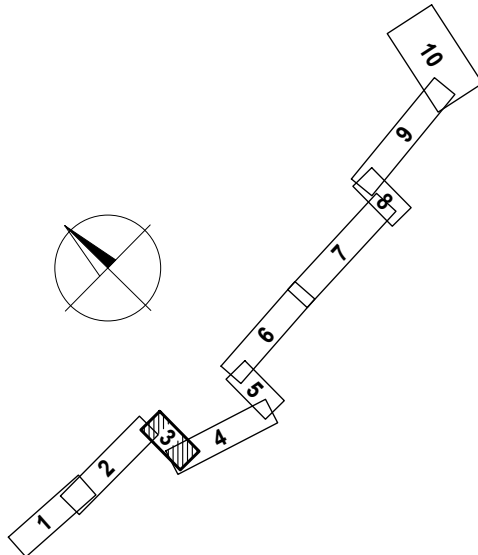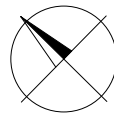

VÝKRESOVÁ ČASŤ 3/10

PRÍLOHA		C. VÝKRESY	
KATASTRÁLNY SITUÁČNÝ VÝKRES			
MIERKA		Č. PRÍLOHY	Č. PARÉ
1:1500		C.2	

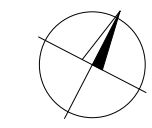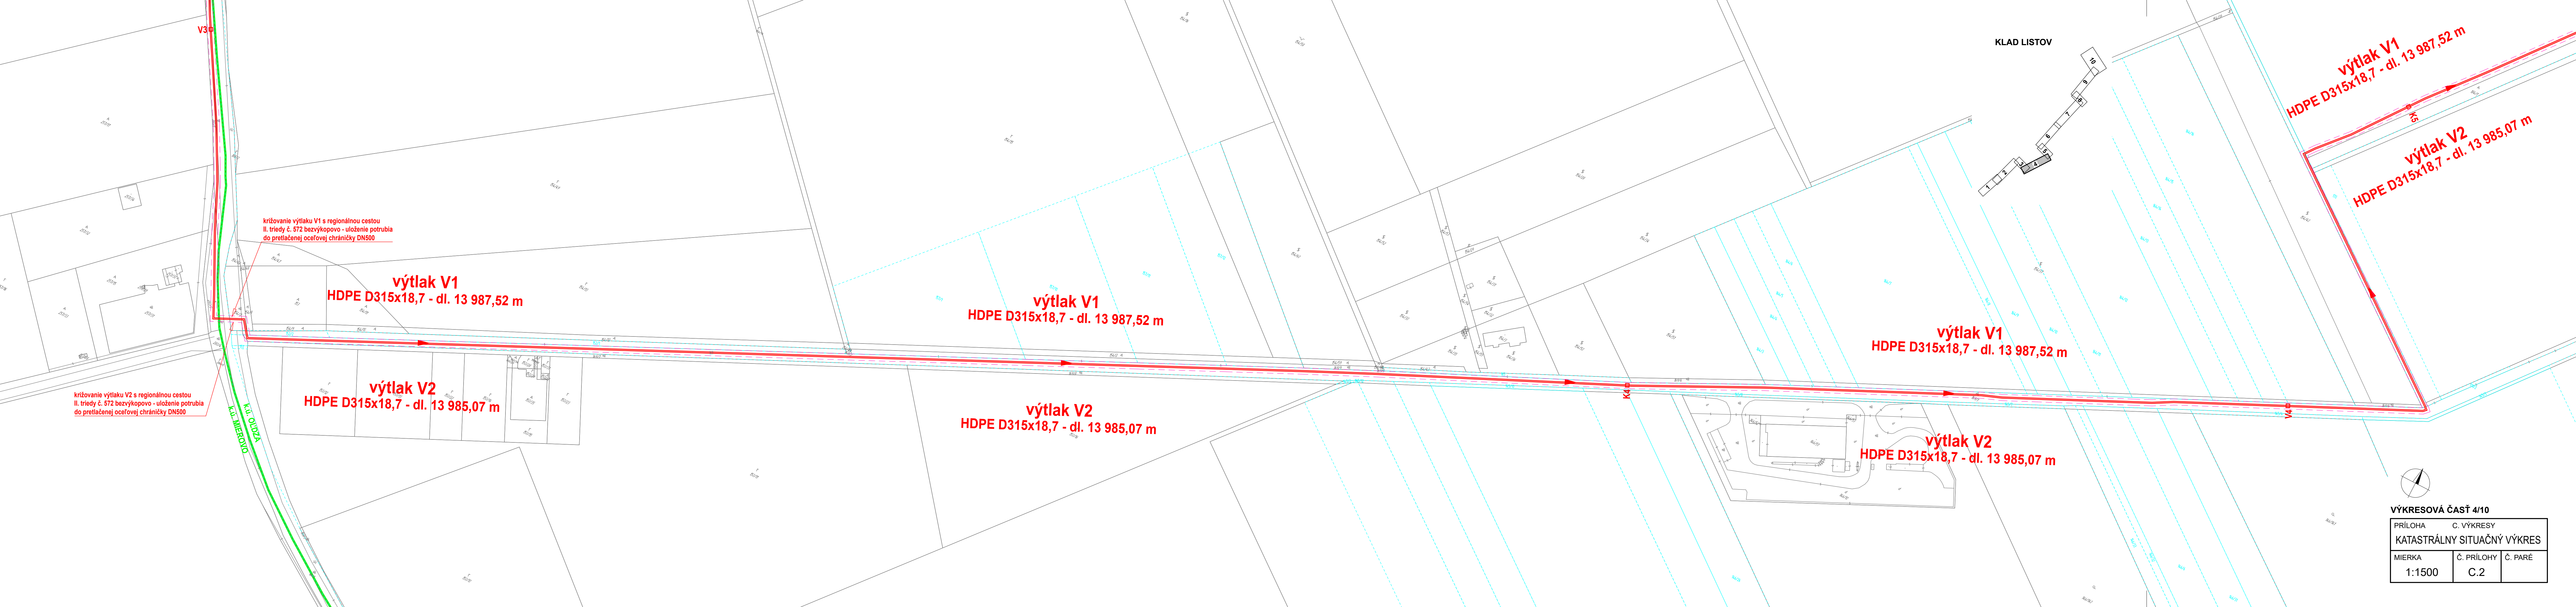


VÝKRESOVÁ ČASŤ 4/10

PRÍLOHA		C. VÝKRESY
KATASTRÁLNY SITUÁČNÝ VÝKRES		
MIERKA	Č. PRÍLOHY	Č. PARÉ
1:1500	C.2	

k.ú. OL'DZA

KLAD LISTOV

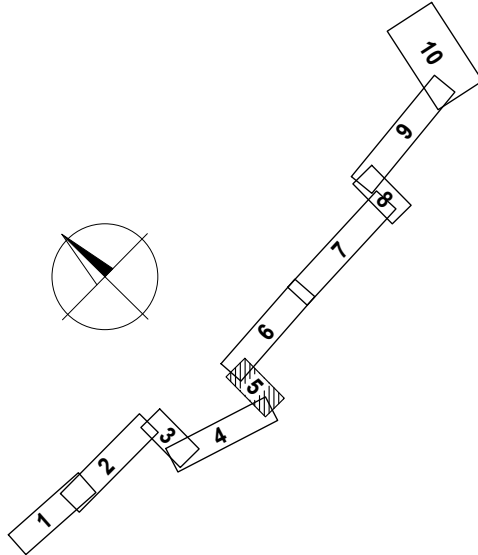

VÝKRESOVÁ ČASŤ 5/10

PRÍLOHA		C. VÝKRESY	
KATASTRÁLNY SITUÁČNÝ VÝKRES			
MIERKA	Č. PRÍLOHY	Č. PARÉ	
1:1500	C.2		

výtlač V1
HDPE D315x18,7 - dl. 13 987,52 m

výtlač V2
HDPE D315x18,7 - dl. 13 985,07 m

výtlač V1
HDPE D315x18,7 - dl. 13 987,52 m

výtlač V2
HDPE D315x18,7 - dl. 13 985,07 m

výtlač V1
HDPE D315x18,7 - dl. 13 987,52 m

výtlač V2
HDPE D315x18,7 - dl. 13 985,07 m

Pri chodníku



výtlač V2
HDPE D315x18,7 - dl. 13 985,07 m

výtlač V1
HDPE D315x18,7 - dl. 13 987,52 m

výtlač V2
HDPE D315x18,7 - dl. 13 985,07 m

výtlač V1
HDPE D315x18,7 - dl. 13 987,52 m

križovanie výtlaču V2 s regionálnou cestou
III. triedy č. 1410 bezvýkopovo - uloženie potrubia
do pretlačenej oceľovej chráničky DN500

križovanie výtlaču V1 s regionálnou cestou
III. triedy č. 1410 bezvýkopovo - uloženie potrubia
do pretlačenej oceľovej chráničky DN500

výtlač V2
HDPE D315x18,7 - dl. 13 985,07 m

výtlač V1
HDPE D315x18,7 - dl. 13 987,52 m


výtlač V2
HDPE D315x18,7 - dl. 13 985,07 m

výtlač V1
HDPE D315x18,7 - dl. 13 987,52 m


výtlač V1
HDPE D315x18,7 - dl. 13 987,52 m

výtlač V2
HDPE D315x18,7 - dl. 13 985,07 m

KLAD LISTOV

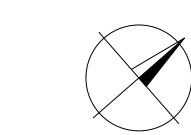

VÝKRESOVÁ ČASŤ 6/10		
PRÍLOHA C. VÝKRESY		
KATASTRÁLNY SITUÁČNÝ VÝKRES		
MIERKA	Č. PRÍLOHY	Č. PARÉ
1:1500	C.2	

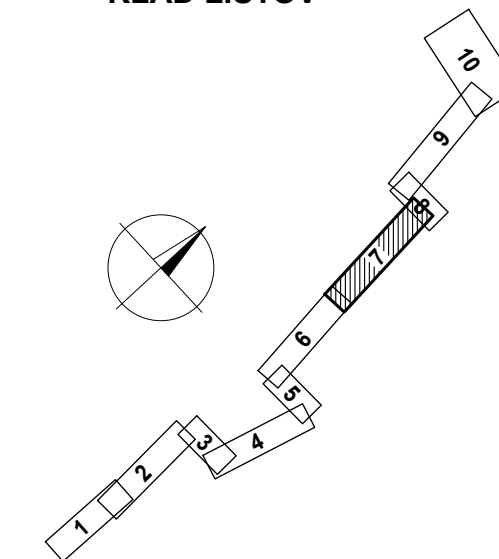KLAD LISTOV

VÝKRESOVÁ ČASŤ 7/10

PRILOHA		C. VÝKRESY	
KATASTRÁLNY SITUÁČNÝ VÝKRES			
MIERKA	Č. PRILOHY	Č. PARÉ	
1:1500	C.2		

výtlač V1
HDPE D315x18,7 - dl. 13 987,52 m

výtlačak V2
HDPE D315x18,7 - dl. 13 985,07 m

výtlač V1
HDPE D315x18,7 - dl. 13 987,52 m

výtlač V2
HDPE D315x18,7 - dl. 13 985,07 m

výtlačk V2
HDPE D315x18,7 - dl. 13 985,07 m

výtlač V1
HDPE D315x18,7 - dl. 13 987,52 m

výtlač V1
HDPE D315x18,7 - dl. 13 987,52 m

výtlač V2
HDPE D315x18,7 - dl. 13 985,07 m


**krížovanie výtlaku V1 s regionálnou cestou
III. triedy č. 1413 bezvýkopovo - uloženie potrubia
do pretlačenej oceľovej chráničky DN500**

**krížovanie výtlaku V1 s regionálnou cestou
III. triedy č. 1411 bezvýkopovo - uloženie potrubí
do pretlačenej oceľovej chráničky DN500**

**krížovanie výtlaku V1 so zavlažovacím kanálom
bezvýkopovo - uloženie potrubia do pretlačenej
oceľovej chráničky DN500**

III - třídy č. 1411 bežvýkopovo - uložení potrubí do pretlačene ocelovej chraničky DN500

krížovanie výtlaku V2 so zavlážovacím kanálom
bežvýkopovo - uloženie potrubia do pretlačenej
ocelovej chráničky DN500

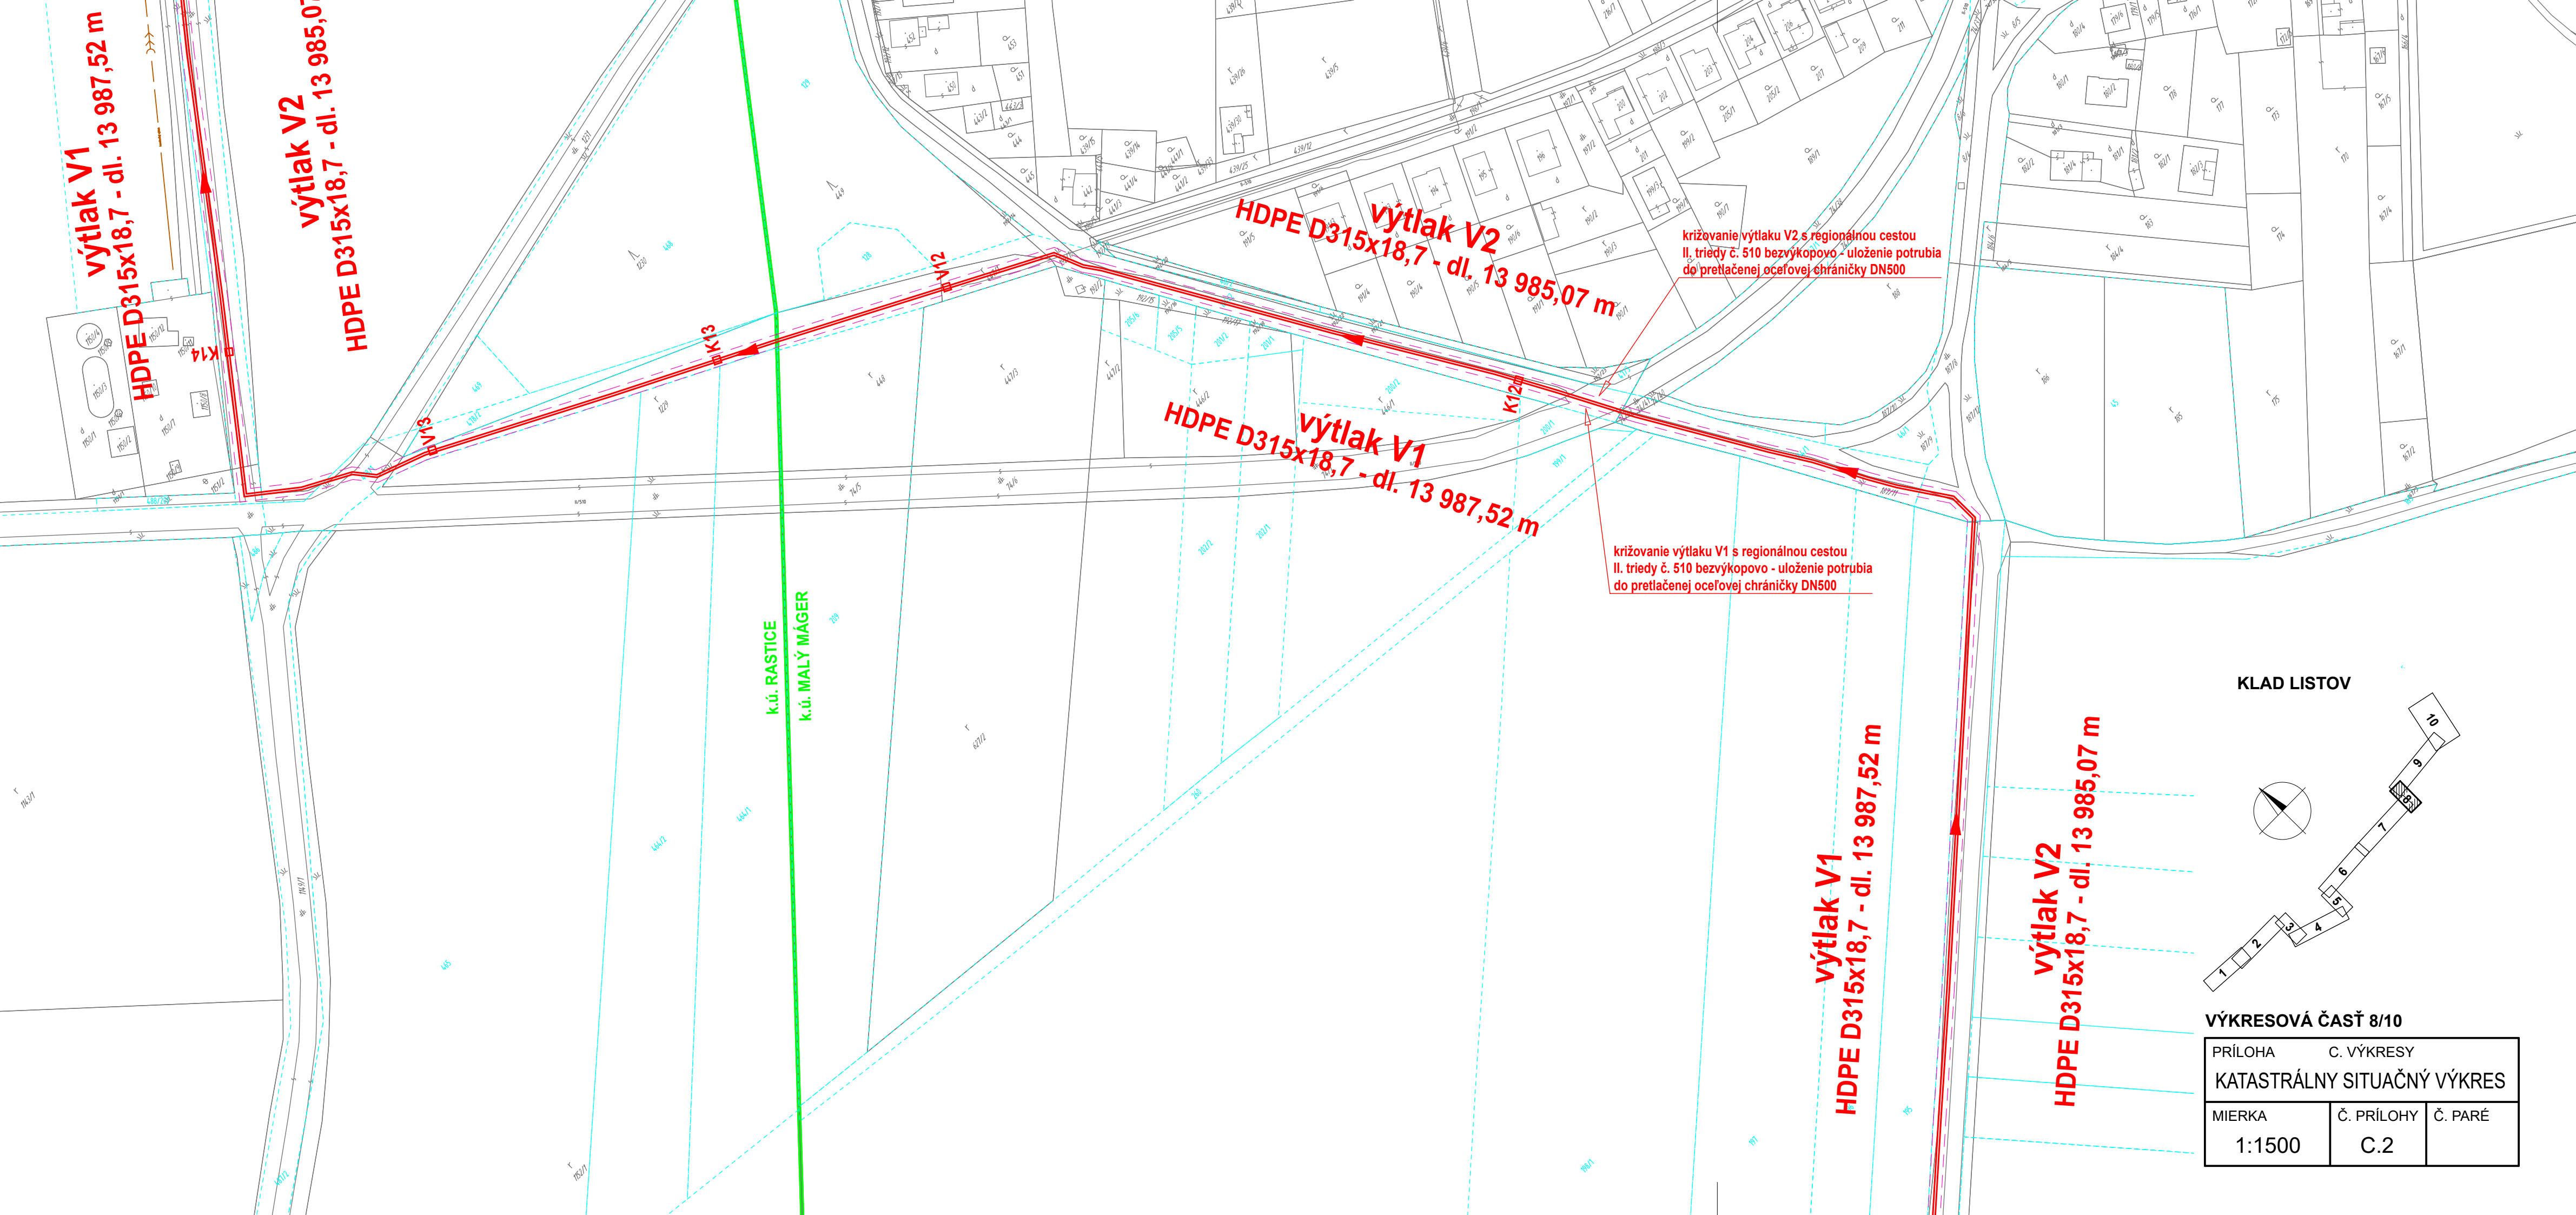

výtlač V1
HDPE D315x18,7 - dl. 13 987,52 m

výtlač V2
HDPE D315x18,7 - dl. 13 985,07 m

výtlač V2
HDPE D315x18,7 - dl. 13 985,07 m

križovanie výtlaču V2 s regionálnou cestou II. triedy č. 510 bezvýkopovo - uloženie potrubia do pretlačenej oceľovej chráničky DN500

výtlač V1
HDPE D315x18,7 - dl. 13 987,52 m



križovanie výtlaču V1 s regionálnou cestou II. triedy č. 510 bezvýkopovo - uloženie potrubia do pretlačenej oceľovej chráničky DN500

k.ú. RASTICE
k.ú. MALÝ MÁGER

výtlač V1
HDPE D315x18,7 - dl. 13 987,52 m


výtlač V2
HDPE D315x18,7 - dl. 13 985,07 m

KLAD LISTOV

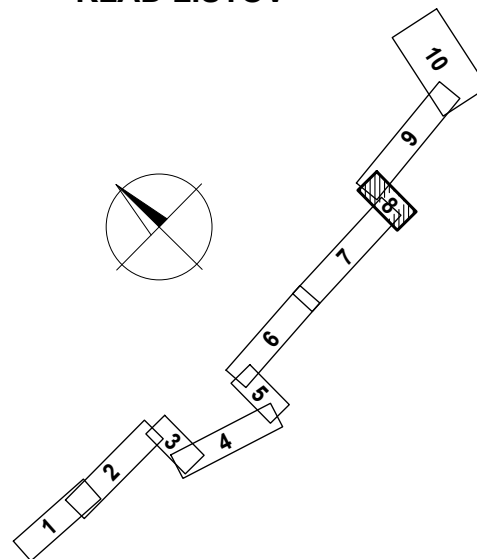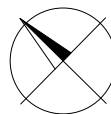

VÝKRESOVÁ ČASŤ 8/10


PRÍLOHA		C. VÝKRESY	
KATASTRÁLNY SITUÁČNÝ VÝKRES			
MIERKA		Č. PRÍLOHY	Č. PARÉ
1:1500		C.2	

 

KLAD LISTOV

VÝKRESOVÁ ČASŤ 9/10

PRÍLOHA	C. VÝKRESY	
KATASTRÁLNY SITUÁČNÝ VÝKRES		
MIERKA	Č. PRÍLOHY	Č. PARÉ
1:1500	C.2	

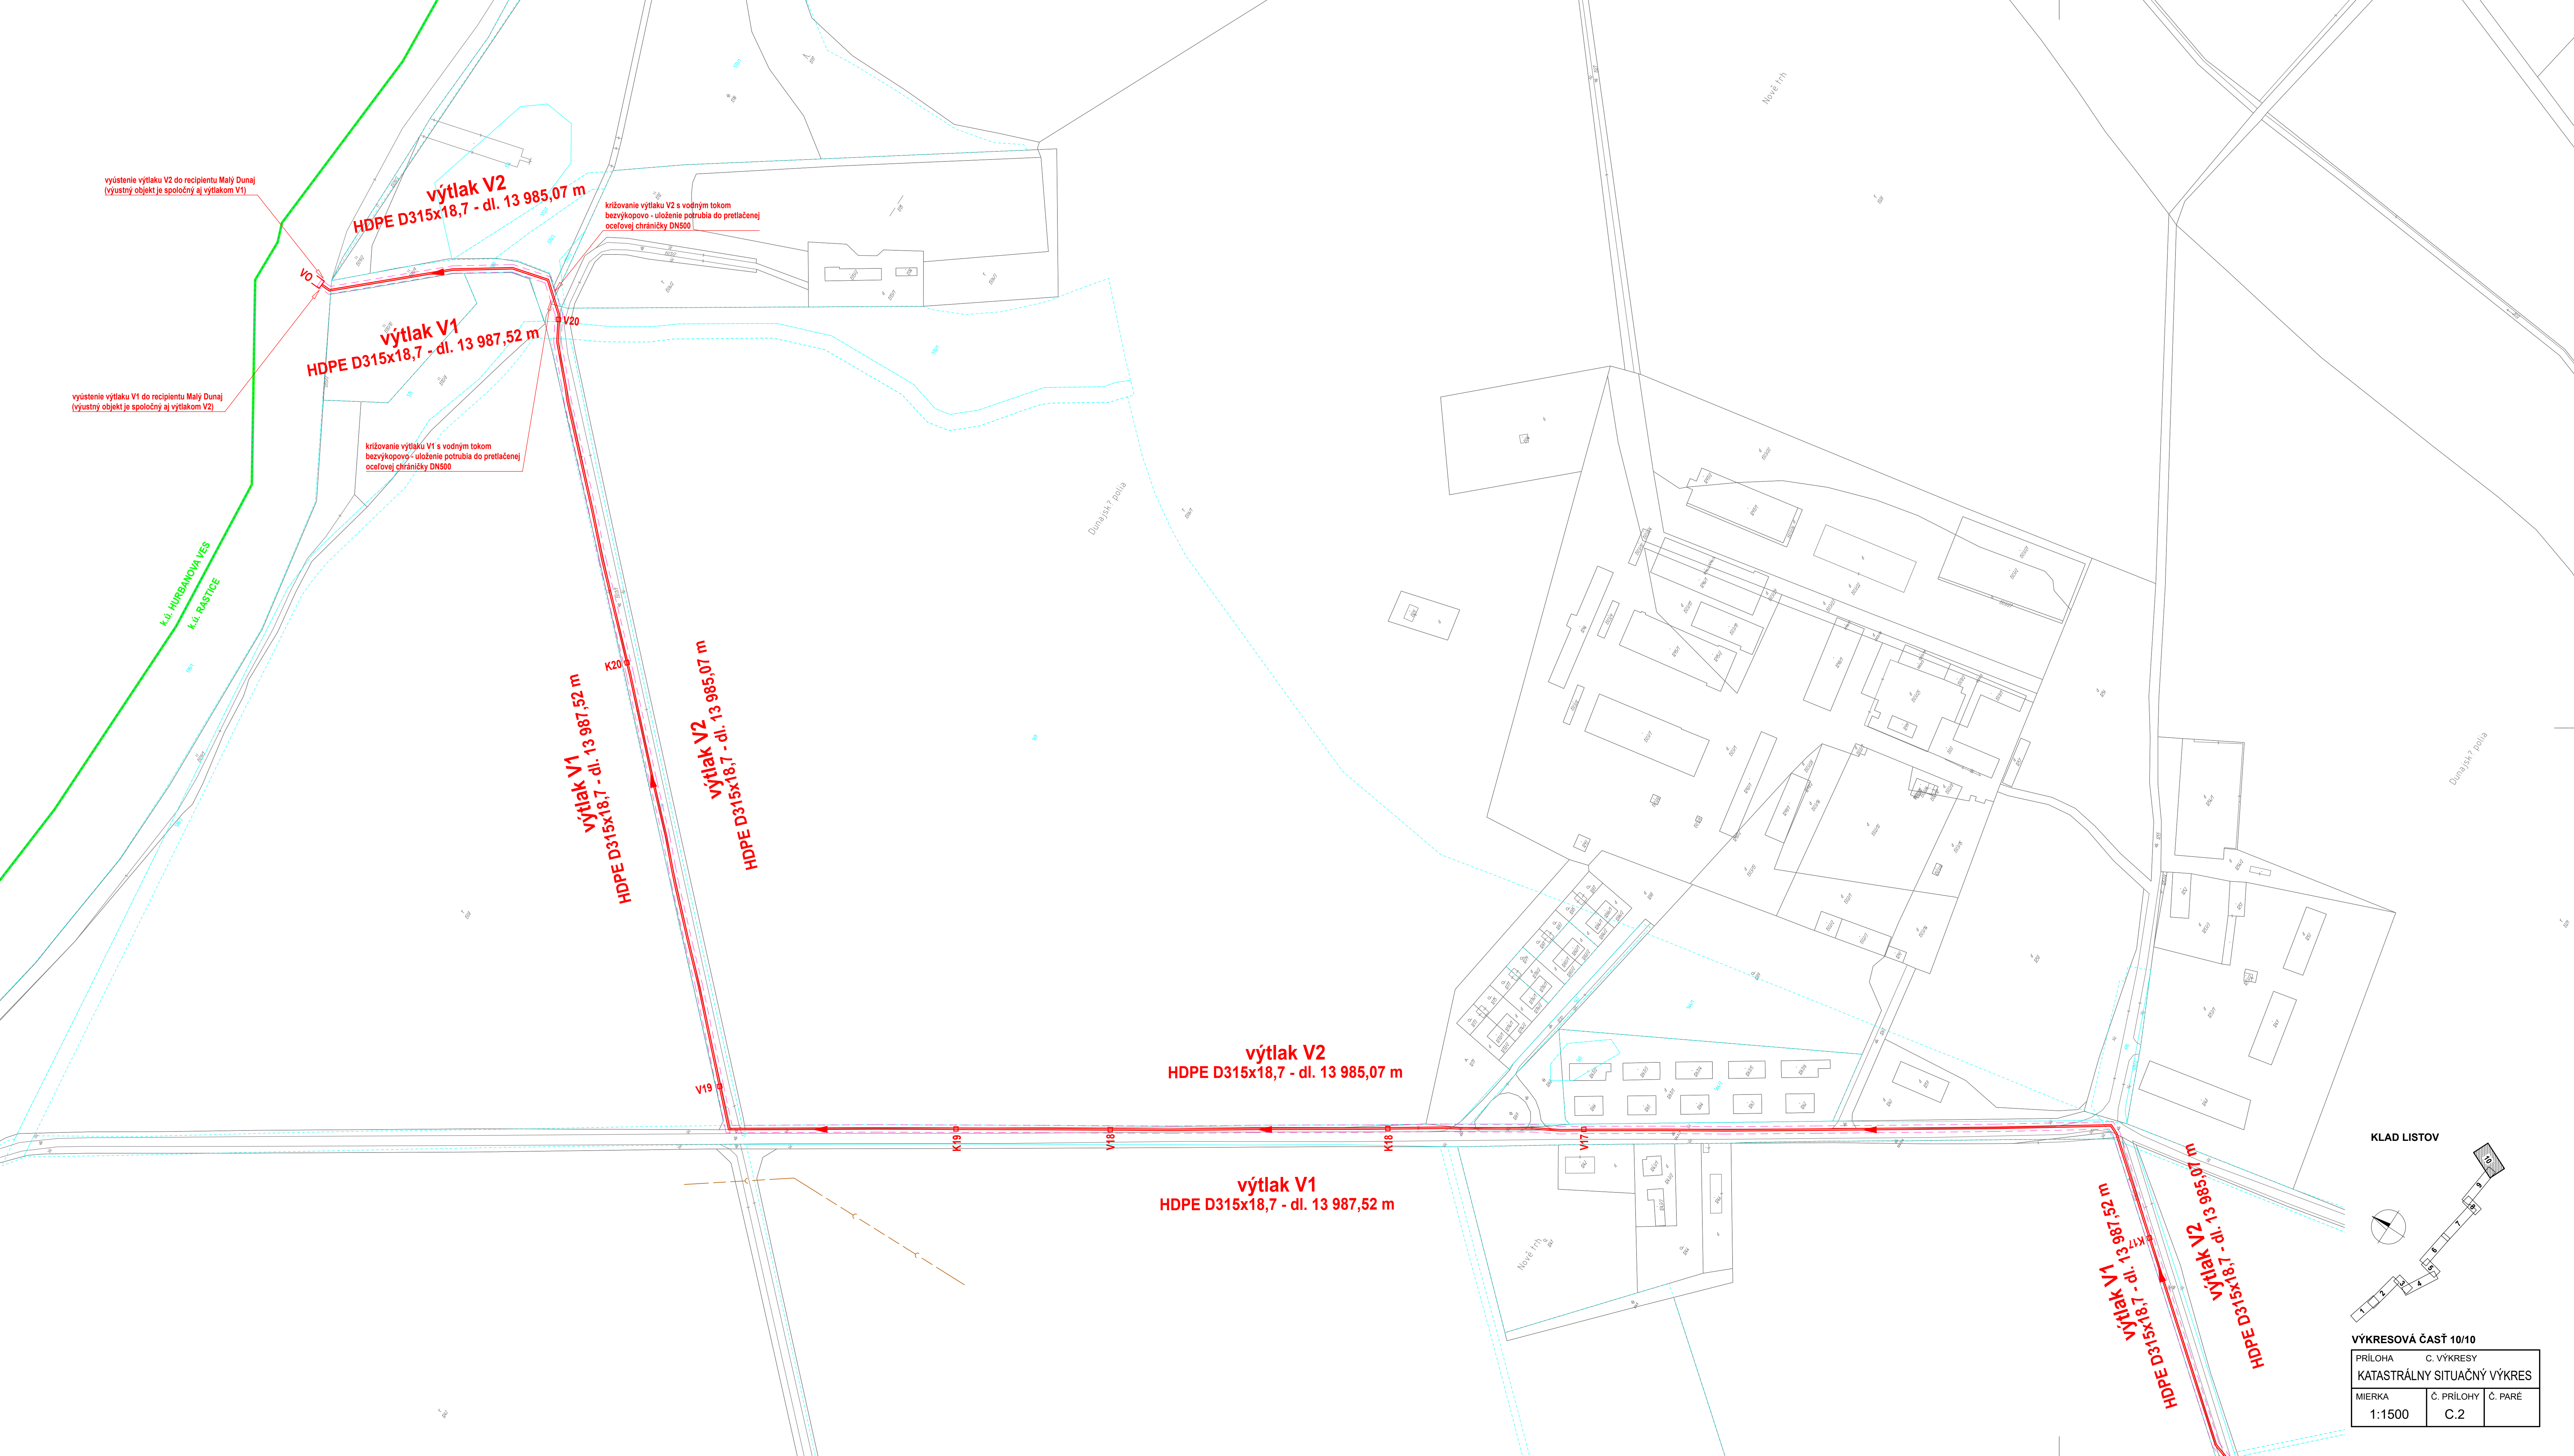

vyústenie výtlaku V2 do recipientu Malý Dunaj
(výústny objekt je spoločný aj výtlakom V1)

krížovanie výtlaku V2 s vodným tokom
bezvýkopovo - uloženie potrubia do pretlačenej
oceľovej chráničky DN500

vyústenie výtlaku V1 do recipientu Malý Dunaj
(výústny objekt je spoločný aj výtlakom V2)


krížovanie výtlaku V1 s vodným tokom
bezvýkopovo - uloženie potrubia do pretlačenej
oceľovej chráničky DN500

K.u. HURBANOVA IES
K.u. RASTICE

Dunajská polia

Dunajská polia

KLAD LISTOV

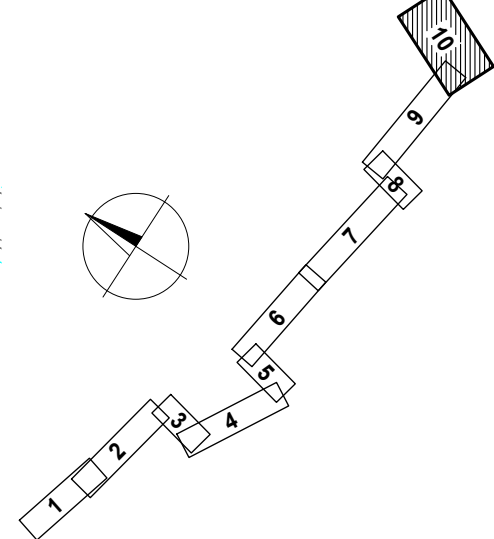

VÝKRESOVÁ ČASŤ 10/10		
PRÍLOHA C. VÝKRESY		
KATASTRÁLNY SITUÁČNÝ VÝKRES		
MIERKA	Č. PRÍLOHY	Č. PARÉ
1:1500	C.2	