


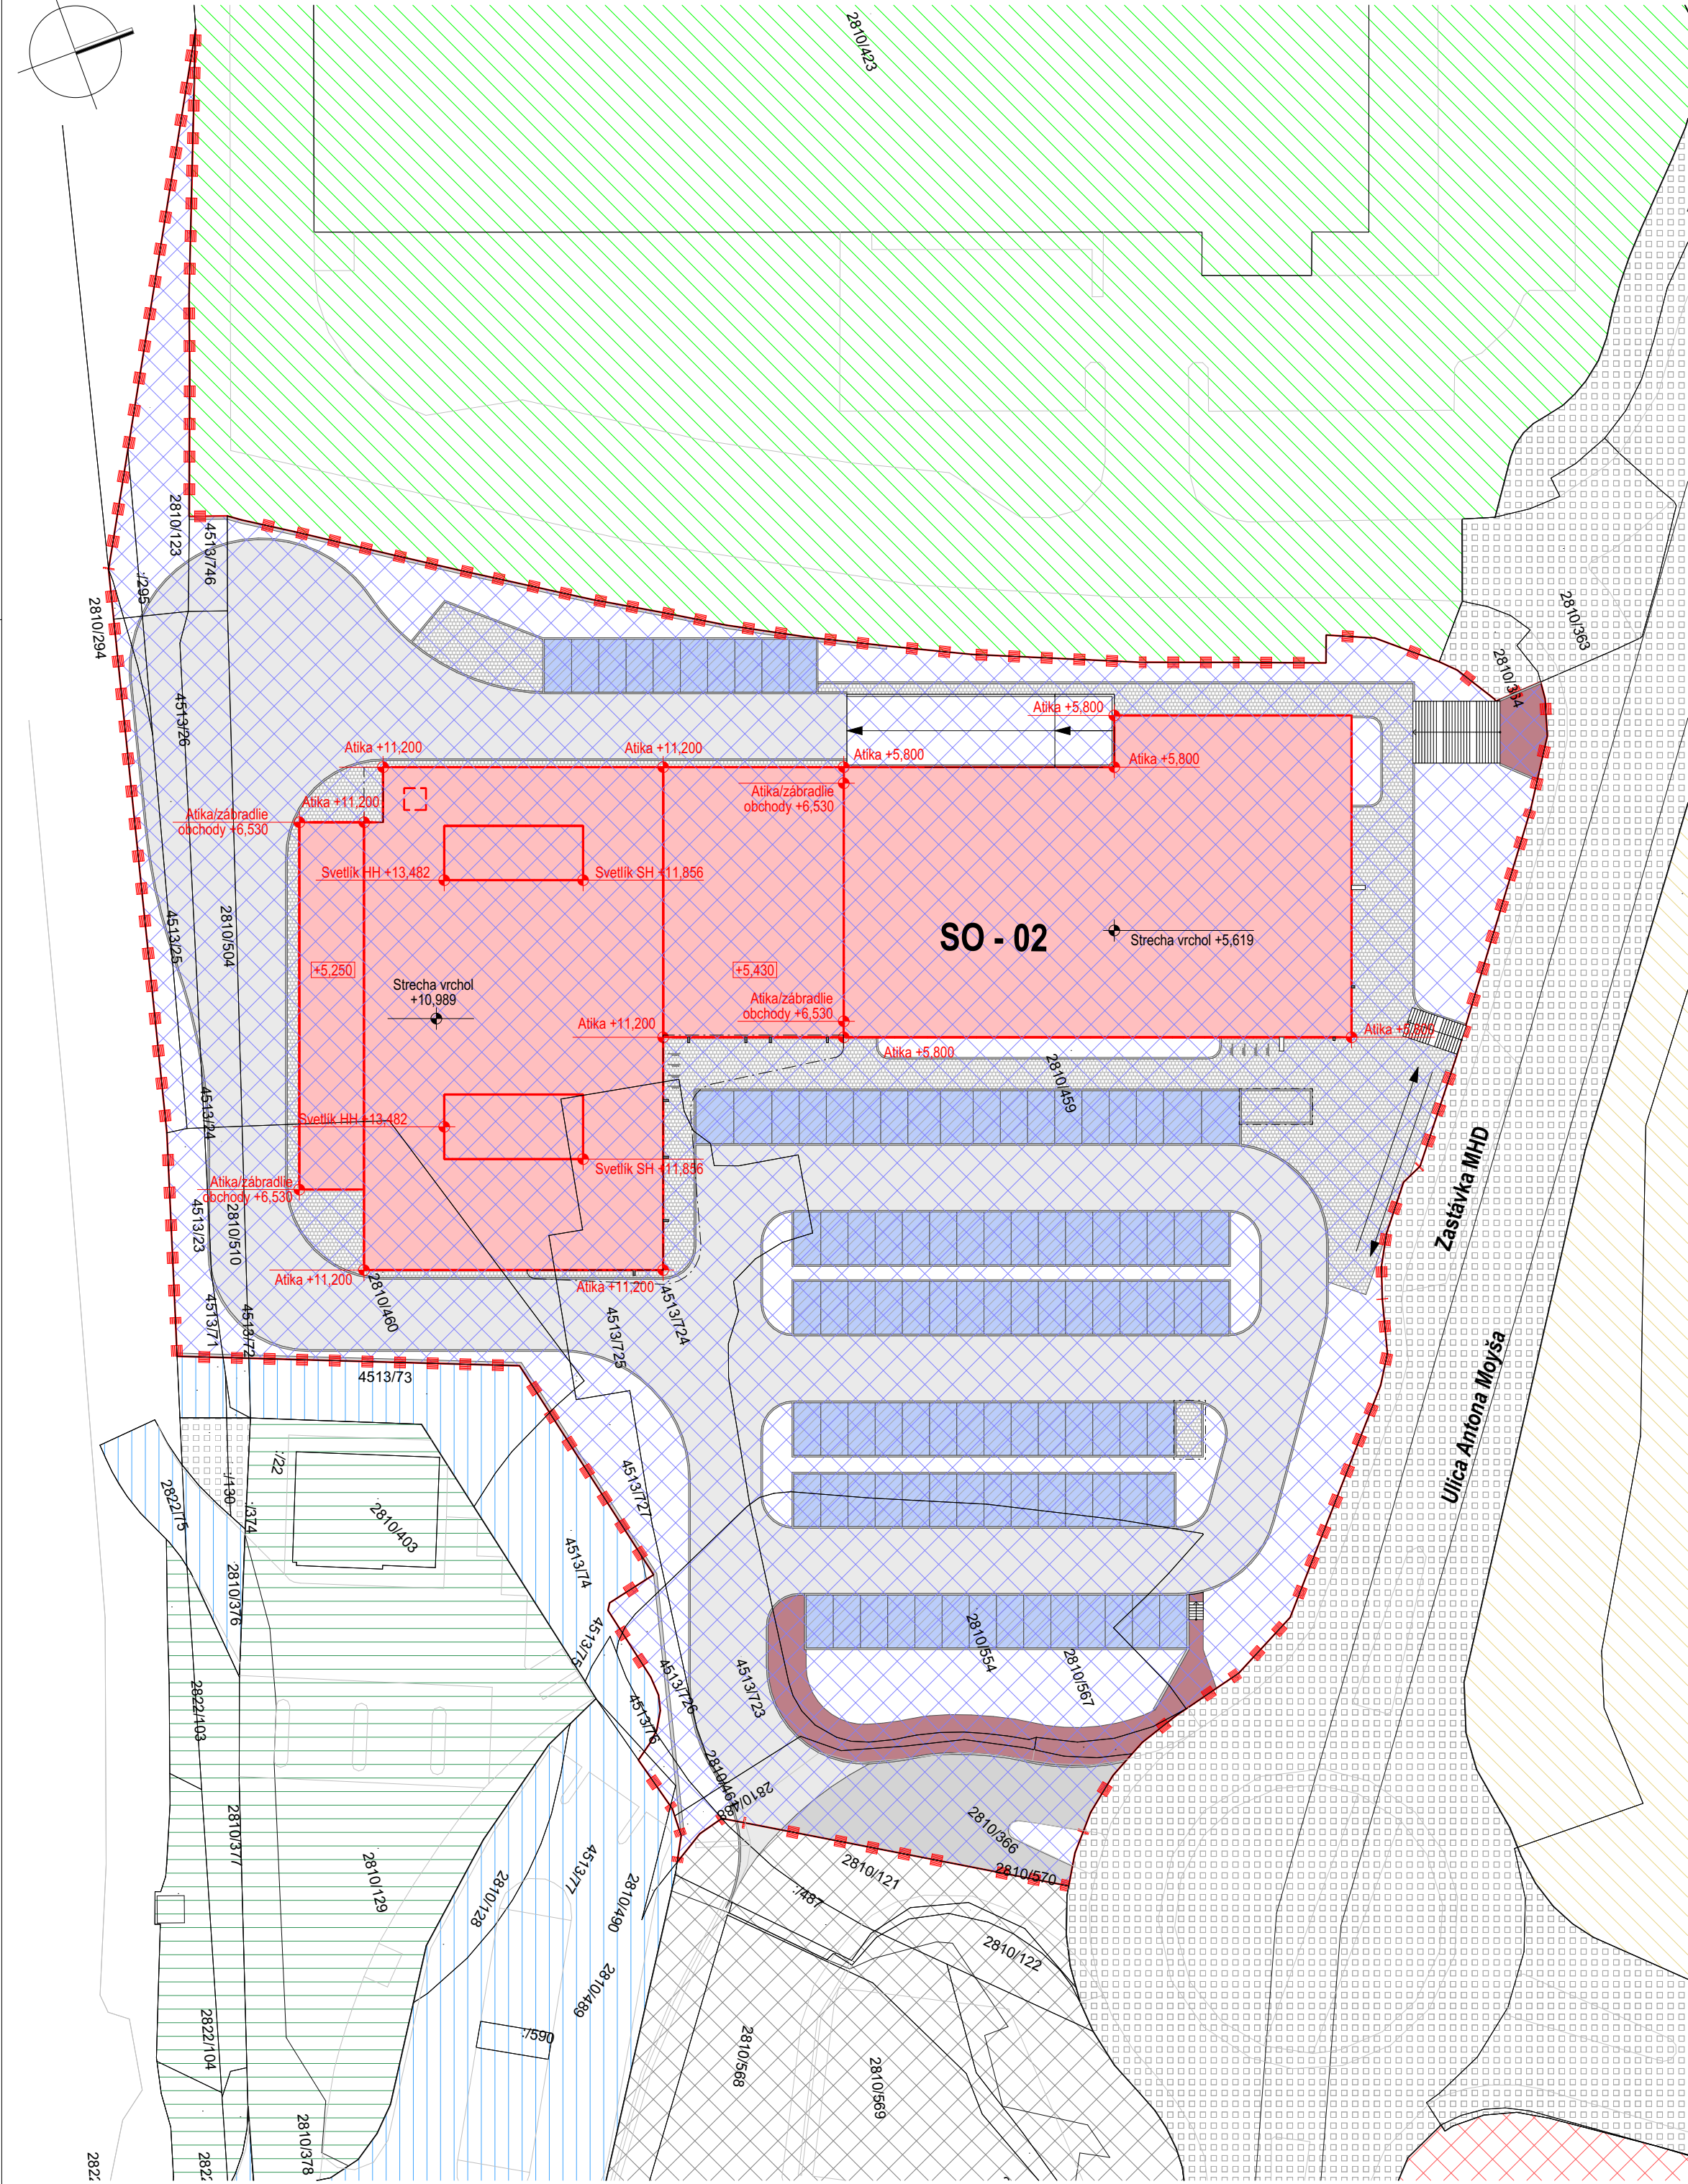

MAJETKOPRÁVNE VZŤAHY	
Grafika	Názov majiteľa
	Asko Invest Slowakei s.r.o., Cesta na Senec 2B, Bratislava, PSČ 821 04, SR
	Bory, a.s., Digital Park II, Einsteinova 25, Bratislava, PSČ 851 01, SR
	Hornbach Immobilien SK - BW s.r.o., Galvaniho 9, Bratislava, PSČ 821 04, SR
	KSM port s.r.o., Bullova 17, Bratislava, PSČ 841 01, SR
	NATECH spol. s r.o., Staviteľská 9382/1, Bratislava, PSČ 831 04, SR
	Parcely typu C (nezaložené LV) k.ú. Devínska Nová Ves (810649), obec Bratislava-Devínska Nová Ves
	PTÁČEK - správa, a.s., Vajnorská 140, Bratislava, PSČ 83104, SR
	White house s.r.o., Pri letisku 2, Bratislava, PSČ 821 04, SR

Obchodný areál AMA centrum

NÁZOV STAVBY: Novostavba AMA centrum	
LOKALITA: k.ú.: Devínska nová Ves p.č.: 2810/459, 2810/460, 2810/554, 4513/723, 4513/724, 4513/725, 4513/726, 4513/727, 2810/488, 2810/461, 2810/490, 2810/510,4513/23, 4513/24, 4513/25, 4513/26, 2810/504, 2810/123, 2810/295, 2810/294, 2810/567, 2810/366, 4513/746	
INVESTOR: AMA Retail 1, s.r.o. Michalská 19 811 03 Bratislava	
GENERÁLNY PROJEKTANT: Ing arch. Marián Šulík, SKA 0116 AA ✉ Hlaváčiková 41 841 05 Bratislava @ marian.sulik@archfatale.com ☎ +421 903 703 032	HLAVNÝ PROJEKTANT: M&H project s.r.o. ✉ Karpatské námestie 10A, 831 06 Bratislava Ing. Andrej Moravčík @ moravcik@mhproject.sk ☎ +421 914 209 590
AUTORI PROJEKTU: Ing. arch. Marián Šulík Ing. arch. Barbora Svatíková	
Ing. Peter Hýsek @ hysek@mhproject.sk ☎ +421 902 079 552	

TYP PD:	Dokumentácia k žiadosti o záväzné stanovisko
VYPRACOVAL:	Ing. Andrej Moravčík, Ing. Peter Hýsek
KRESLIL:	Ing. Lukáš Zelem, PhD.
Situácia - majetkové vzťahy	
Označenie výkresu:	A00_04
Mierka:	1:500
Revízia:	R00 (10/2025)