


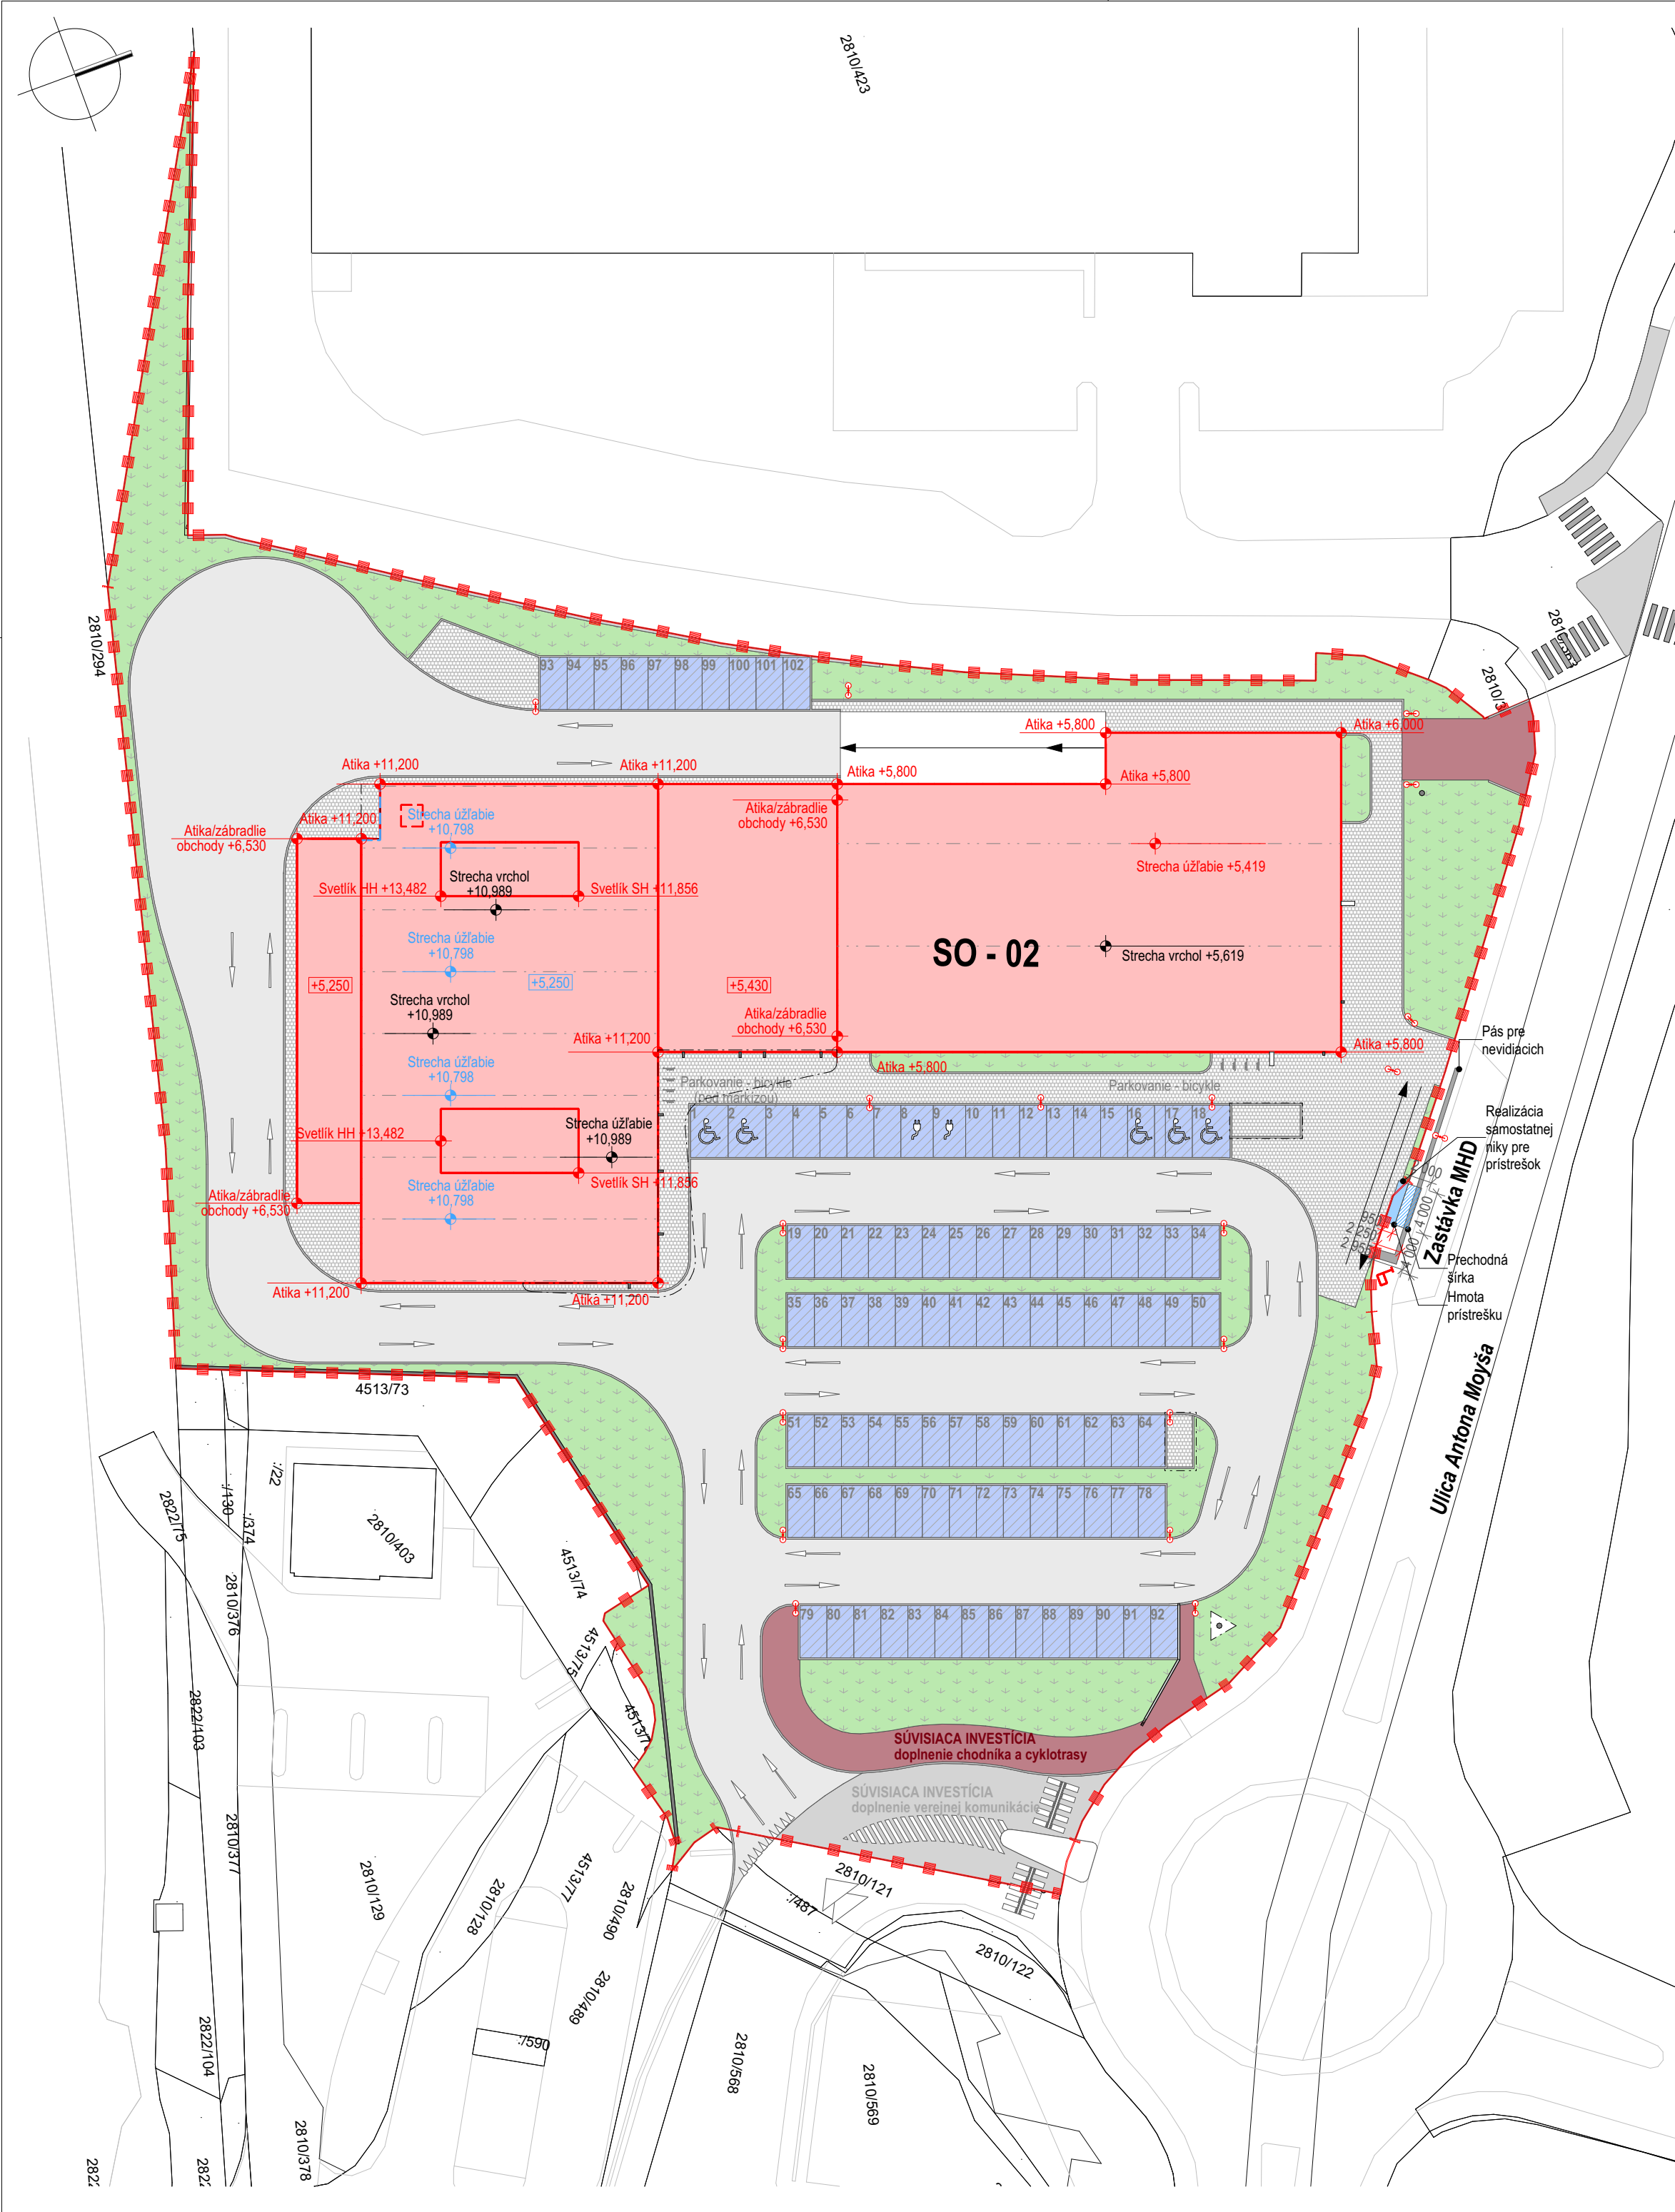

LEGENDA	
Hranica pozemku	
Ostatné plochy a parcely	
Parkovacie miesta	
Stavebné objekty	
Zeleň na rastlom teréne	
Cestné komunikácie	
Združený cyklochodník (šírka 3,5 m)	
Spevnené plochy - chodníky	
Hlavný vstup pre zákazníkov - hlavná obchodná prevádzka	
Vstup pre zásobovanie - hlavná obchodná prevádzka	
Hlavný vstup pre zákazníkov - flexibilná obchodná prevádzka	
Vstup pre zásobovanie - flexibilná obchodná prevádzka	

Obchodný areál AMA centrum

NÁZOV STAVBY:
Novostavba AMA centrum

LOKALITA:
k.ú.: Devínska nová Ves
p.č.: 2810/459, 2810/460, 2810/554, 4513/723, 4513/724, 4513/725, 4513/726, 4513/727, 2810/488, 2810/461, 2810/490, 2810/510,4513/23, 4513/24, 4513/25, 4513/26, 2810/504, 2810/123, 2810/295, 2810/294, 2810/567, 2810/366, 4513/746

INVESTOR:
AMA Retail 1, s.r.o.
Michalská 19
811 03 Bratislava

GENERÁLNY PROJEKTANT:
Ing arch. Marián Šulík, SKA 0116 AA
☒ Hlaváčiková 41
841 05 Bratislava
@ marian.sulik@archfatale.com
☎ +421 903 703 032

HLAVNÝ PROJEKTANT:
M&H project s.r.o.
☒ Karpatské námestie 10A,
831 06 Bratislava

AUTORI PROJEKTU:
Ing. arch. Marián Šulík
Ing. arch. Barbora Svatíková

Ing. Andrej Moravčík
@ moravcik@mhproject.sk
☎ +421 914 209 590

Ing. Peter Hýsek
@ hysek@mhproject.sk
☎ +421 902 079 552

TYP PD: Dokumentácia k žiadosti o záväzné stanovisko

VYPRACOVAL: Ing. Andrej Moravčík, Ing. Peter Hýsek
KRESLIL: Ing. Lukáš Zelem, PhD.

Situácia - deklarácia podlažnosti

Označenie výkresu: A00_05
Mierka: 1:500
Revízia: R00 (10/2025)