
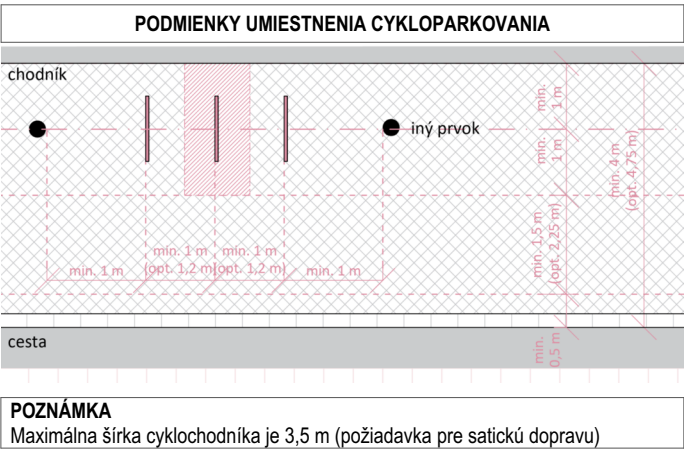


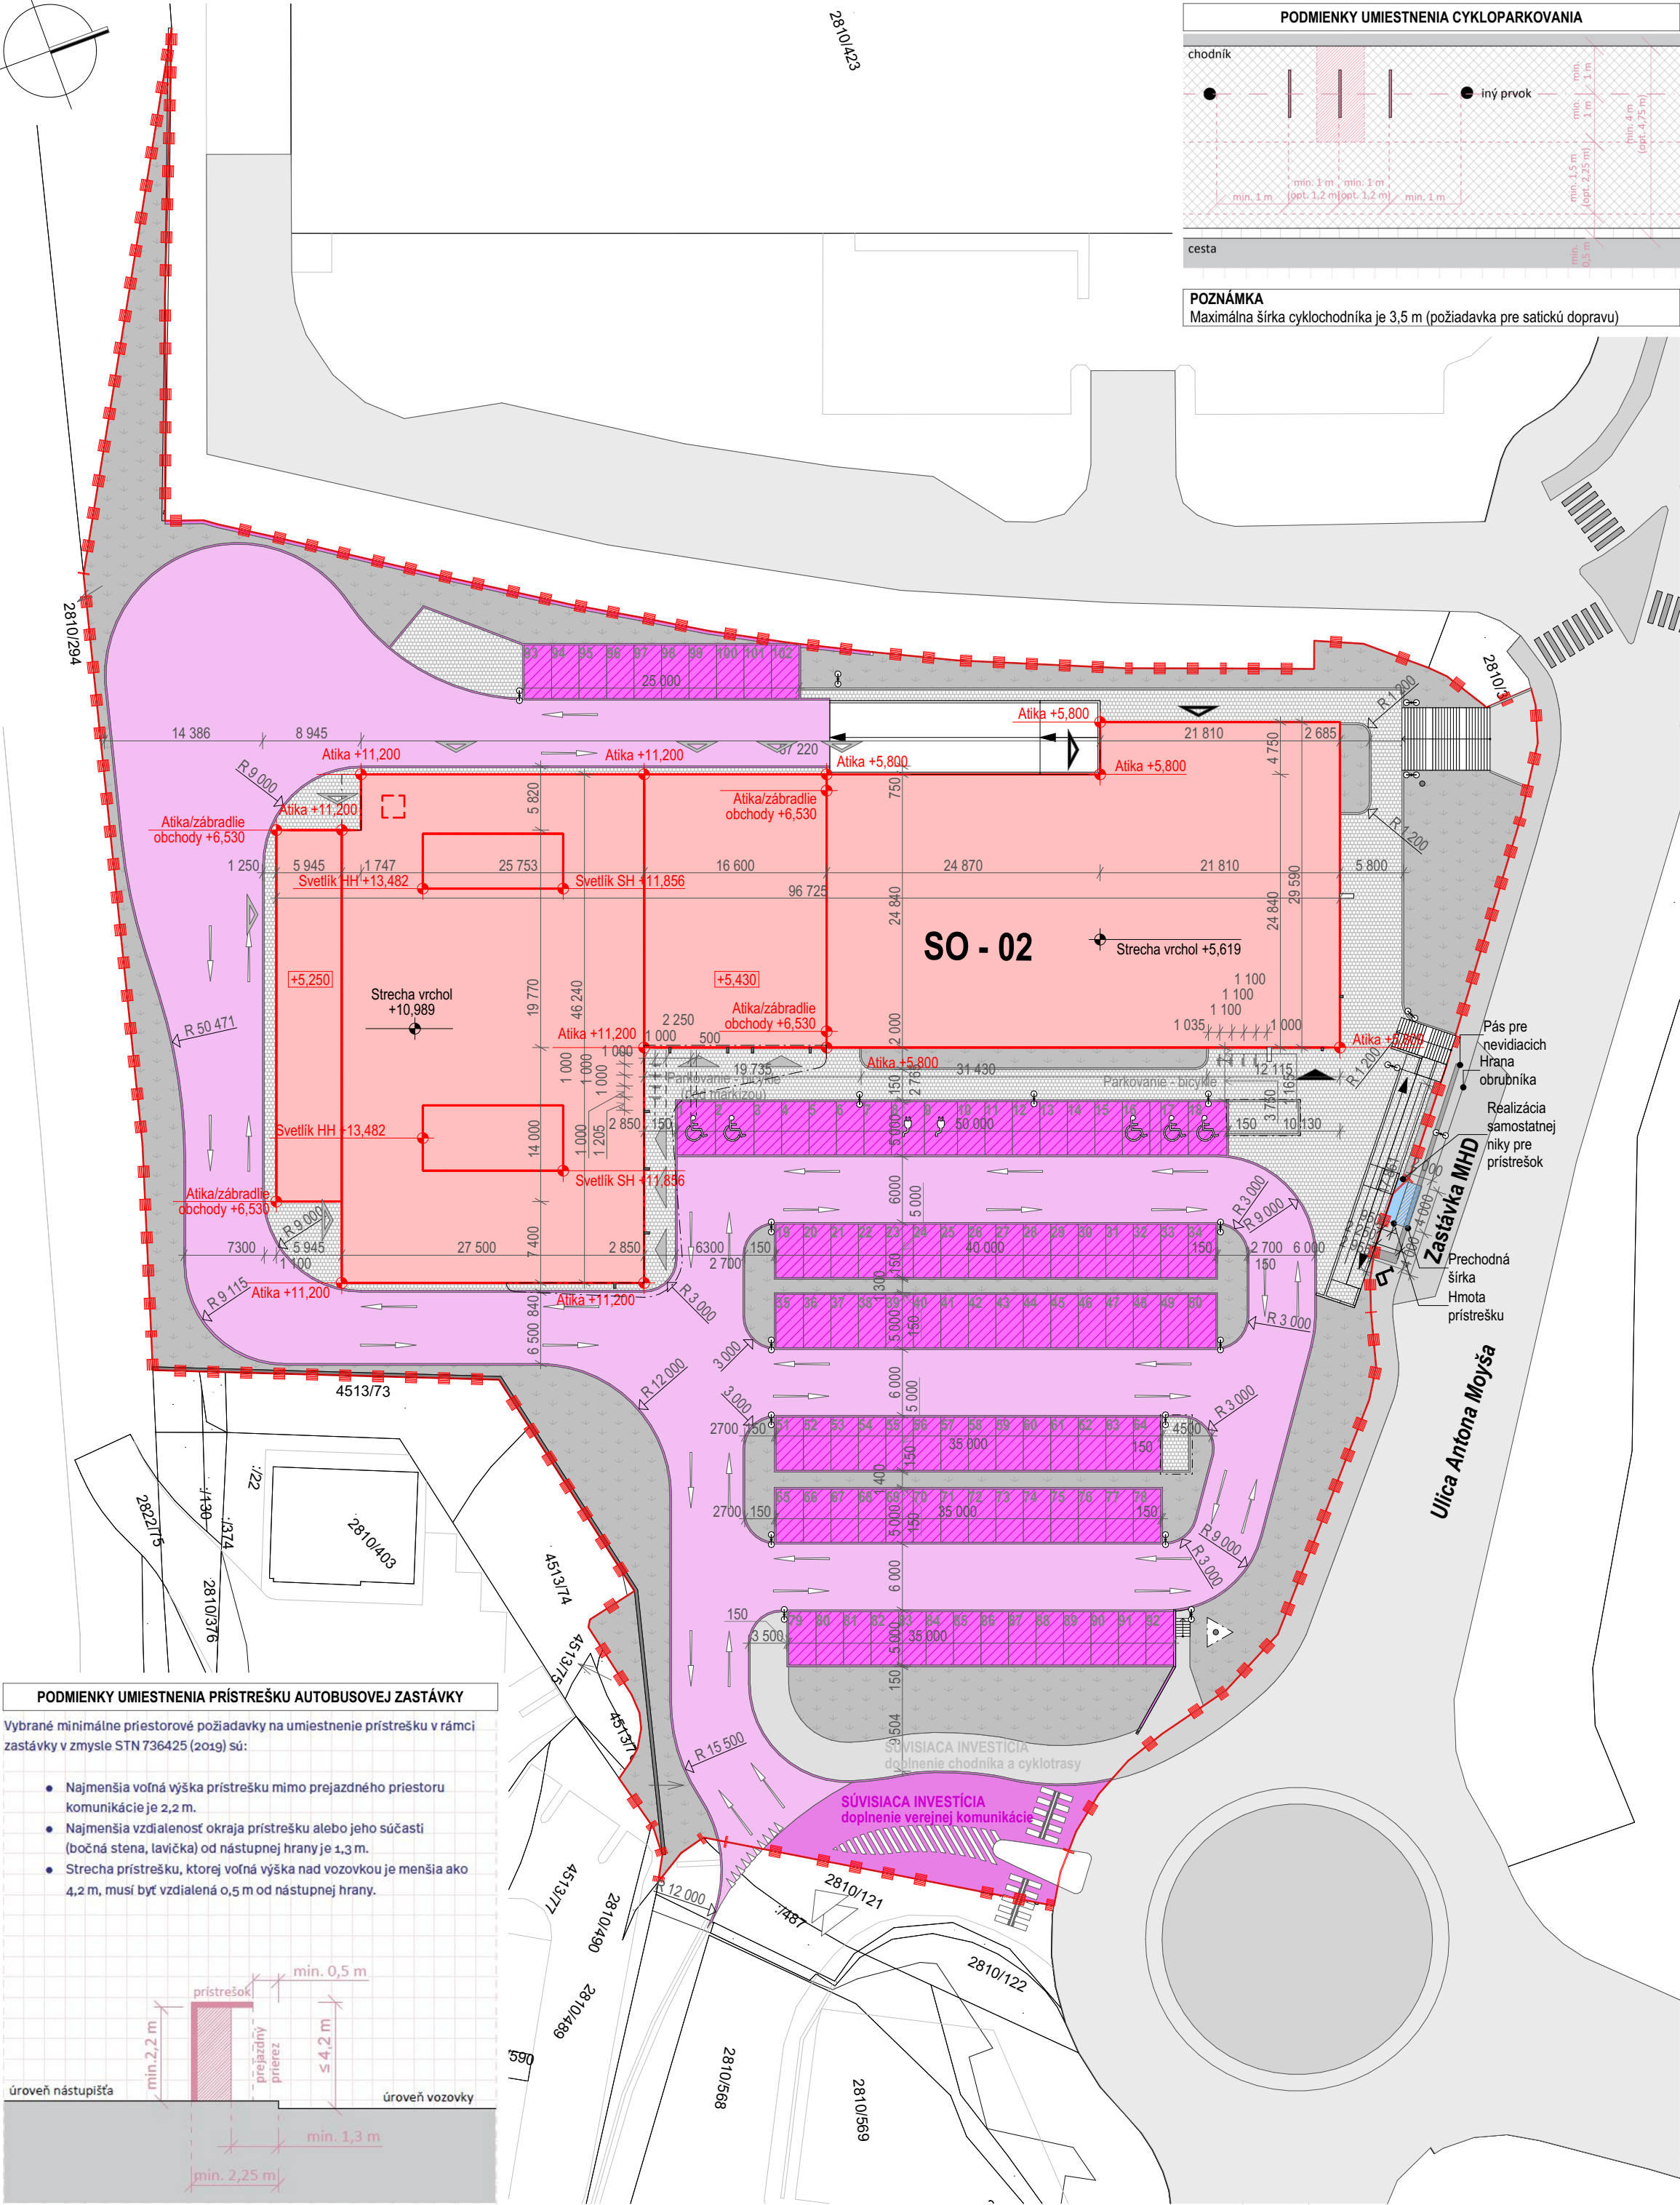

POČET PARKOVACÍCH MIEST	
Typ parkovacieho miesta	Počet
E3 Parkovacie státie 2,50 × 5,00 m	95
E3 Parkovacie státie 3,00 × 5,00 m (elektromobil)	2
E3 Parkovacie státie (invalid)	5

Konštrukčné zloženie cesty			
ASFALTOVÝ BETÓN	AC 11 obrus, II	EN 13 108-1	50 mm
POSTREK SPOJOVACÍ	PS-A, CBP 0,50kg/m³	STN 73 6129	
ASFALTOVÝ BETÓN	AC 22 ložná, II	EN 13 108-1	70 mm
POSTREK INFILTRAČNÝ	PI, CBP 0,80 kg/m³	STN 73 6129	
HYD. STMELENÁ ZMES	CBGM C 5/6	STN EN 14227-1	180 mm
ŠTRKODRVINA	ŠD 31,5 (45) G/c	STN 73 6126	200 mm
SPOLU			500 mm

Konštrukčné zloženie chodníka			
BETÓNOVÁ DLAŽBA	DL	STN EN 736131-1	80 mm
DRVENÉ KAMENIVO	fr. 4-8	STN 73 1512	40 mm
HYD. STMELENÁ ZMES	CBGM C 5/6	STN EN 14227-1	180 mm
ŠTRKODRVINA	fr. 0-63	ŠD 31,5 G/C	200 mm
SPOLU			470 mm

Konštrukčné zloženie parkoviska			
BETÓNOVÁ DLAŽBA	DL	STN EN 736131-1	80 mm
DRVENÉ KAMENIVO	fr. 4-8	STN 73 1512	40 mm
ŠTRKODRVINA	fr. 0-63	ŠD 16/32	180 mm
ŠTRKODRVINA	fr. 0-63	ŠD 31,5 G/C	200 mm
SPOLU			500 mm

Odvodnenie
Povrchové odvodnenie parkoviska a prístupovej komunikácie je zabezpečené spolupôsobením priečneho a pozdĺžneho sklonu v danom mieste, pričom voda bude odvedená do novovybudovaných uličných vpustí, s vyústením ORL a do podzemného vsakovacieho objektu.

LEGENDA	
Hranica pozemku	
Ostatné plochy a parcely	
Parkovacie miesta	
Stavebné objekty	
Trávnaté plochy	
Cestné komunikácie	
Združený cyklochodník (šírka 3,5 m)	
Spevnené plochy - chodníky	
Hlavný vstup pre zákazníkov - hlavná obchodná prevádzka	
Vstup pre zásobovanie - hlavná obchodná prevádzka	
Hlavný vstup pre zákazníkov - flexibilná obchodná prevádzka	
Vstup pre zásobovanie - flexibilná obchodná prevádzka	

Obchodný areál AMA centrum

NÁZOV STAVBY:
Novostavba AMA centrum

LOKALITA:
k.ú.: Devínska nová Ves
p.č.: 2810/459, 2810/460, 2810/554, 4513/723, 4513/724, 4513/725, 4513/726, 4513/727, 2810/488, 2810/461, 2810/490, 2810/510,4513/23, 4513/24, 4513/25, 4513/26, 2810/504, 2810/123, 2810/295, 2810/294, 2810/567, 2810/366, 4513/746

INVESTOR:
AMA Retail 1, s.r.o.
Michalská 19
811 03 Bratislava

GENERÁLNY PROJEKTANT:
Ing arch. Marián Šulík, SKA 0116 AA
Hlaváčiková 41
841 05 Bratislava
@ marian.sulik@archfatale.com
☎ +421 903 703 032

HLAVNÝ PROJEKTANT:
M&H project s.r.o.
Karpatské námestie 10A,
831 06 Bratislava

AUTORI PROJEKTU:
Ing. arch. Marián Šulík
Ing. arch. Barbora Svatíková

Ing. Andrej Moravčík
@ moravcik@mhproject.sk
☎ +421 914 209 590

Ing. Peter Hýsek
@ hysek@mhproject.sk
☎ +421 902 079 552

TYP PD: Dokumentácia k žiadosti o záväzné stanovisko

VYPRACOVAL: Ing. Andrej Moravčík, Ing. Peter Hýsek
KRESLIL: Ing. Lukáš Zelem, PhD.

Situácia - dopravné riešenie

Označenie výkresu: A00_08
Mierka: 1:500
Revízia: R00 (10/2025)