


B.2 DOPRAVNÉ RIEŠENIE

CELKOVÁ SITUÁCIA STAVBY

M 1:250

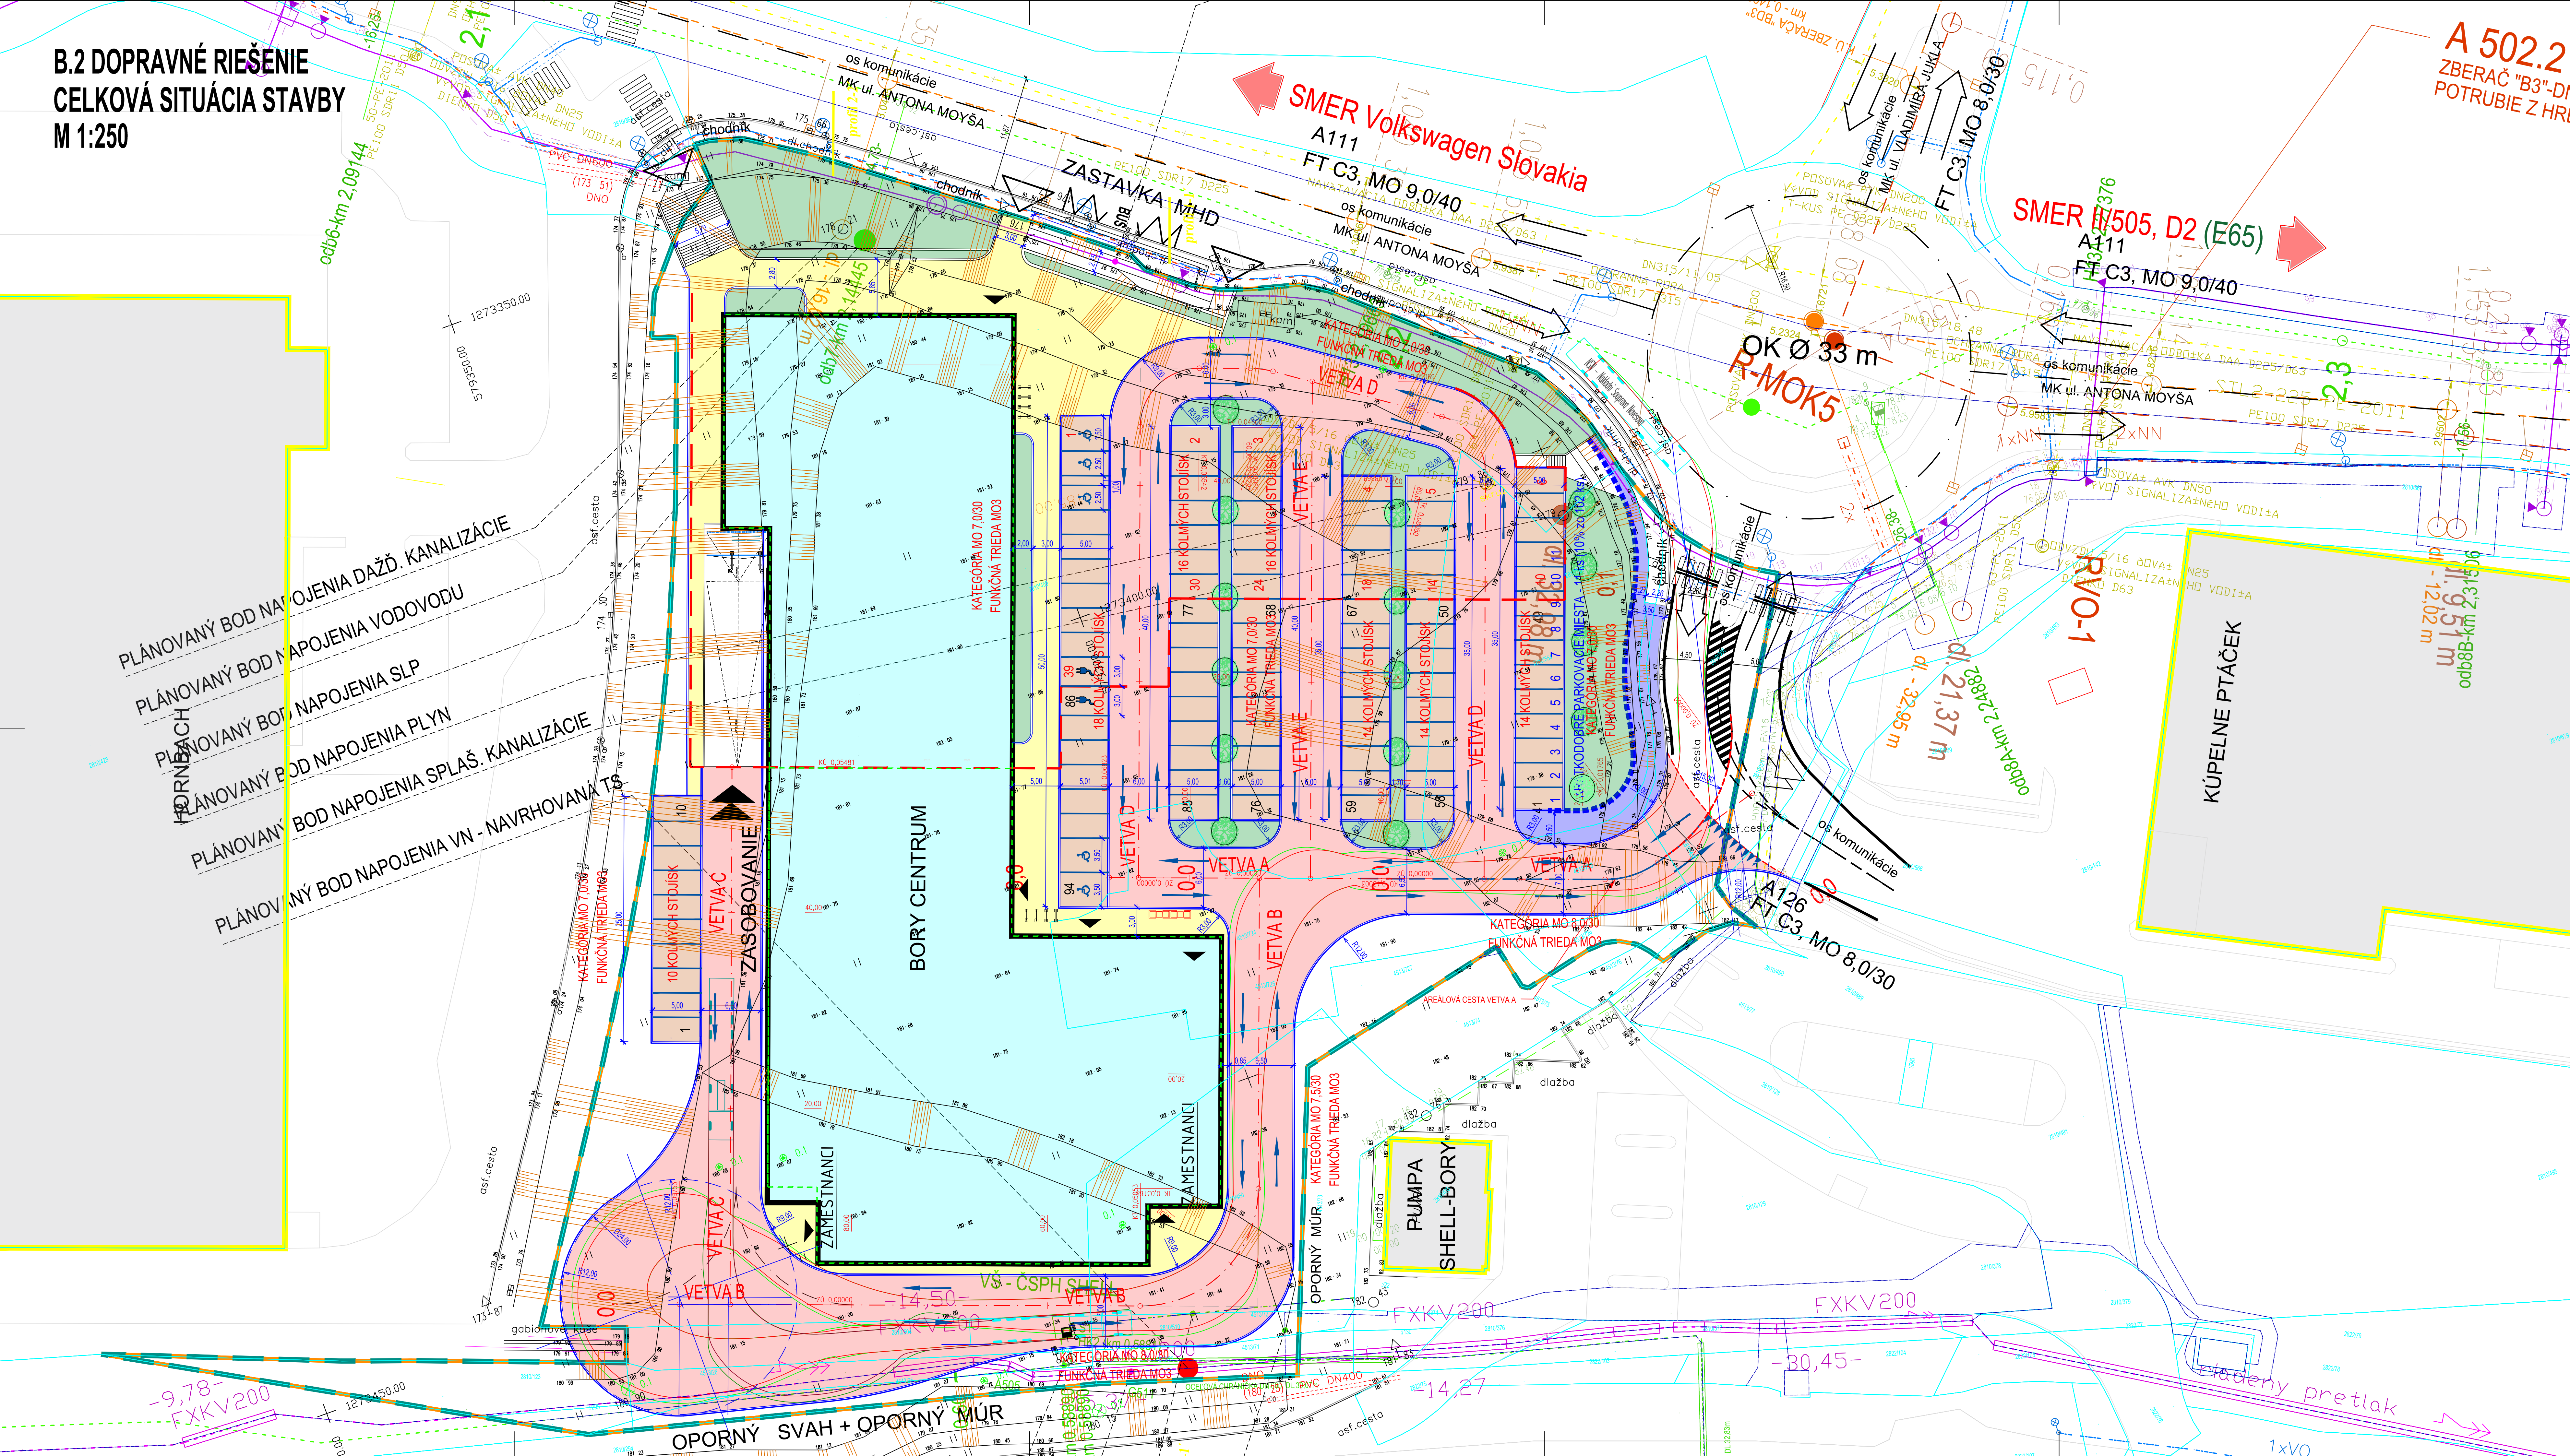

LEGENDA

- | | |
|---|--------------------------------------|
|  | HRANICA PREŠEŇENÉHO POZEMKU PODLA KN |
|  | HRANICA PREŠEŇENÉHO ÚZEMIA |
|  | HRANICA NAVRHOVANEJ KOMUNIKÁCIE |
|  | EXISTUJÚCA OKOLITÁ ZASTAVBA |
|  | PRÍSTUP NA POZEMOK - AUTOMOBIL |
|  | PRÍSTUP NA POZEMOK - CHODEC |
|  | VSTUP DO OBJEKTU CHODEC |
|  | VSTUP DO OBJEKTU - ZÁSOBOVANIE |
|  | PM |
|  | PARKOVACIE MIESTO - POČET |
|  | VÝHEADOVÁ CYKLOTRASA |
|  | CYKLO STOLJANY |

LEGENDA STAVEBNÝCH ÚPRAV

- | | |
|---|---|
|  | VOZOVKA - ASFALTOBETÓN |
|  | PARKOVACIE PLOCHY - DLÁŽDENÝ KRYT - DRENÁŽNA DLAŽBA |
|  | CHODNÍK - DLÁŽDENÝ KRYT |
|  | DOPLNENIE CHODNÍKA A CYKLOTRASY |
|  | ZATRÁVNENIE A ZAHUMUSOVANIE |

KONŠTRUKČNÉ ZLOŽENIE SPEVNENÝCH PLÔCH

Cesty

ASFALTOVÝ BETÓN	AC 16 Ibrus, CA 50/70, II	EN 13 108-1	50 mm
POSTRSEK SPOJOVACÍ	PS-A, CBP 0,50kg/m ³	STN 73 6129	
ASFALTOVÝ BETÓN	AC 16 L, CA 50/70, II	EN 13 108-1	70 mm
POSTRSEK INFILTRAČNÝ	PI, CBP 0,80 kg/m ³	STN 73 629	
HYDRAULICKÝ SMĚLANÝ ZMES	CBGM C 5/6	STN EN 14227-1	180 mm
ŠTRUKOVINA	UM ŠD, 315 G	STN 73 6126	200 mm
SEPARAČNÍ GEOTEXTÍLIA	300g/m ²		
SPOLU			500 mm

Chodník

BETÓNOVÁ DLAŽBA (DRENÁŽNA)	DL	STN EN 73 6131 - 1	80 mm
DRVENÉ KAMENIVO	fr. 4-8	STN EN 73 6131-1	40 mm
HYDRAULICKY STMELENÁ ZMES	CBGM C 5/6	STN EN 14227-1	180 mm
ŠTRKODRVINA fr. 0-63	ŠD 31,5 G	STN 73 6126	200 mm
SEPARAČNÁ GEOTEXTÍLIA	300g/m ²		
SPOLU		mm.	470 mm

Parkovisko

BETÓNOVÁ DLAŽBA (DRENÁŽNA)	DL	STN EN 73 6131 - 18	80 mm
DRVENÉ KAMENIVO	fr. 4-8	STN 73 1512	40 mm
SEPARAČNÁ GEOTEXTILIA	300g/m ²		
SEPARAČNÁ GEOTEXTILIA NETKANÁ NTRF	400g/m ²		
SEPARAČNÁ GEOTEXTILIA	300g/m ²		
ŠTRKODRVNIA	LM ŠO 16/32 mm G/p	STN 73 6126	180 mm
ŠTRKODRVNIA fr. 4-63	ŠO 315 G	STN 73 6126	200 mm
SEPARAČNÁ GEOTEXTILIA	300g/m ²		
SPR II		mm	500 mm

B.2 DOPRAVNÉ RIEŠENIE

ODSTAVNÉ STOJISKÁ

POČET STOJÍSK CELKOM - 102 ks
POČET STOJÍSK ŽTP - 5 ks
POČET STOJÍSK PRE ELEKTROMOBILY - 2 ks

3	
2	
1	
Č. ZMENY	PREDMET ZMENY

POZNÁMKA

- TRASY JEZUŠŤOVÝCH INŽENÝRSKÝCH SETÍ SÚ ZAKRESLENÉ ORIENTAČNE. PRESNÉ PŘESTOROVÉ A VÝŠKOVÉ UMÍSTENIE INŽENÝRSKÝCH SETÍ JE POTREBNÉ ZAPAMÄTÄŤ K SPRAVÁNIU NI
MESTE A PRISPOBÖDŤ VÝHOTOVENIU STAVBY A VZÁJAJNÉ VÝKONPÉ PRÁCE MEŽU BYT ZÁJAVNÉ AŽ PO VÝTÝČENÍ POZEMNÝCH INŽENÝRSKÝCH SETÍ
- PRI SÜBÖRU A KÝŽOVÁNÍ POTRÖBÍ DODRŽÄT VÝRAZNOSTI POČIA SÚ 30S 40S
- ZHOTOVIT JE PÖVINNÖ BEZDÖKLADNE INFORMATÖVÝ PREHLEDKATÄ O ZSTÄTÝCH GÝBÄCH A NEODSTÄTKÖCH V PROJEKTOVEJ DOKUMENTÄCÍ
- TEKTO PROJEKT JE OCHRÄNÖNÝ AUTÖRSKÝM PRÁVÖM A MÖŽE SA KÖPIÖVAŤ LEN SO SÜHLÄSOM AUTÖRA
- PROJEKTANT NEMÖJE ŽÄDÄNU ZODPOVEDNÖST ZA ZMENY REALIZOVÄNÉ OPÖTÍ PROJEKTOVEJ DOKUMENTÄCIE BEZ JEHO PÖSÖMÖNÉ SÜHLÄSU

- SÚRADNICOVÝ SYSTÉM : JTSK

VÝŠNÝ SYSTÉM BV		VÝŠNÝ SYSTÉM BV	
PROJEKTANT ING. JUDITA <i>Judita</i>	PROJEKTOVANÝ ING. JUDITA <i>Judita</i>	VERZIA ING. JUDITA <i>Judita</i>	 QVIN Z PROJECT SOLUTION QVIN Z s.r.o. +421 905 455 006 www.qvinz.sk
MESTO/OKRES: AMA RETAIL, S.R.O., MICHALSKÁ 97, 811 01 BRATISLAVA SUBJEKT: STAVBA: BRATISLAVA – DEVINSKÁ NOVÁ VES, K.U. DEVINSKÁ NOVÁ VES, MESTNÁ ČEŠTA ADRESA: BRATISLAVA IV			
STAVBA: AMA CENTRUM OKRES: BRATISLAVA VÝ			
STAVBA: AMA CENTRUM OKRES: BRATISLAVA VÝ			
OBJEKT	SO 03 WÜTROARÉALÖVE PLOCHY		
VÝKRES	CELKOVÁ SITUÁCIA STAVBY		