


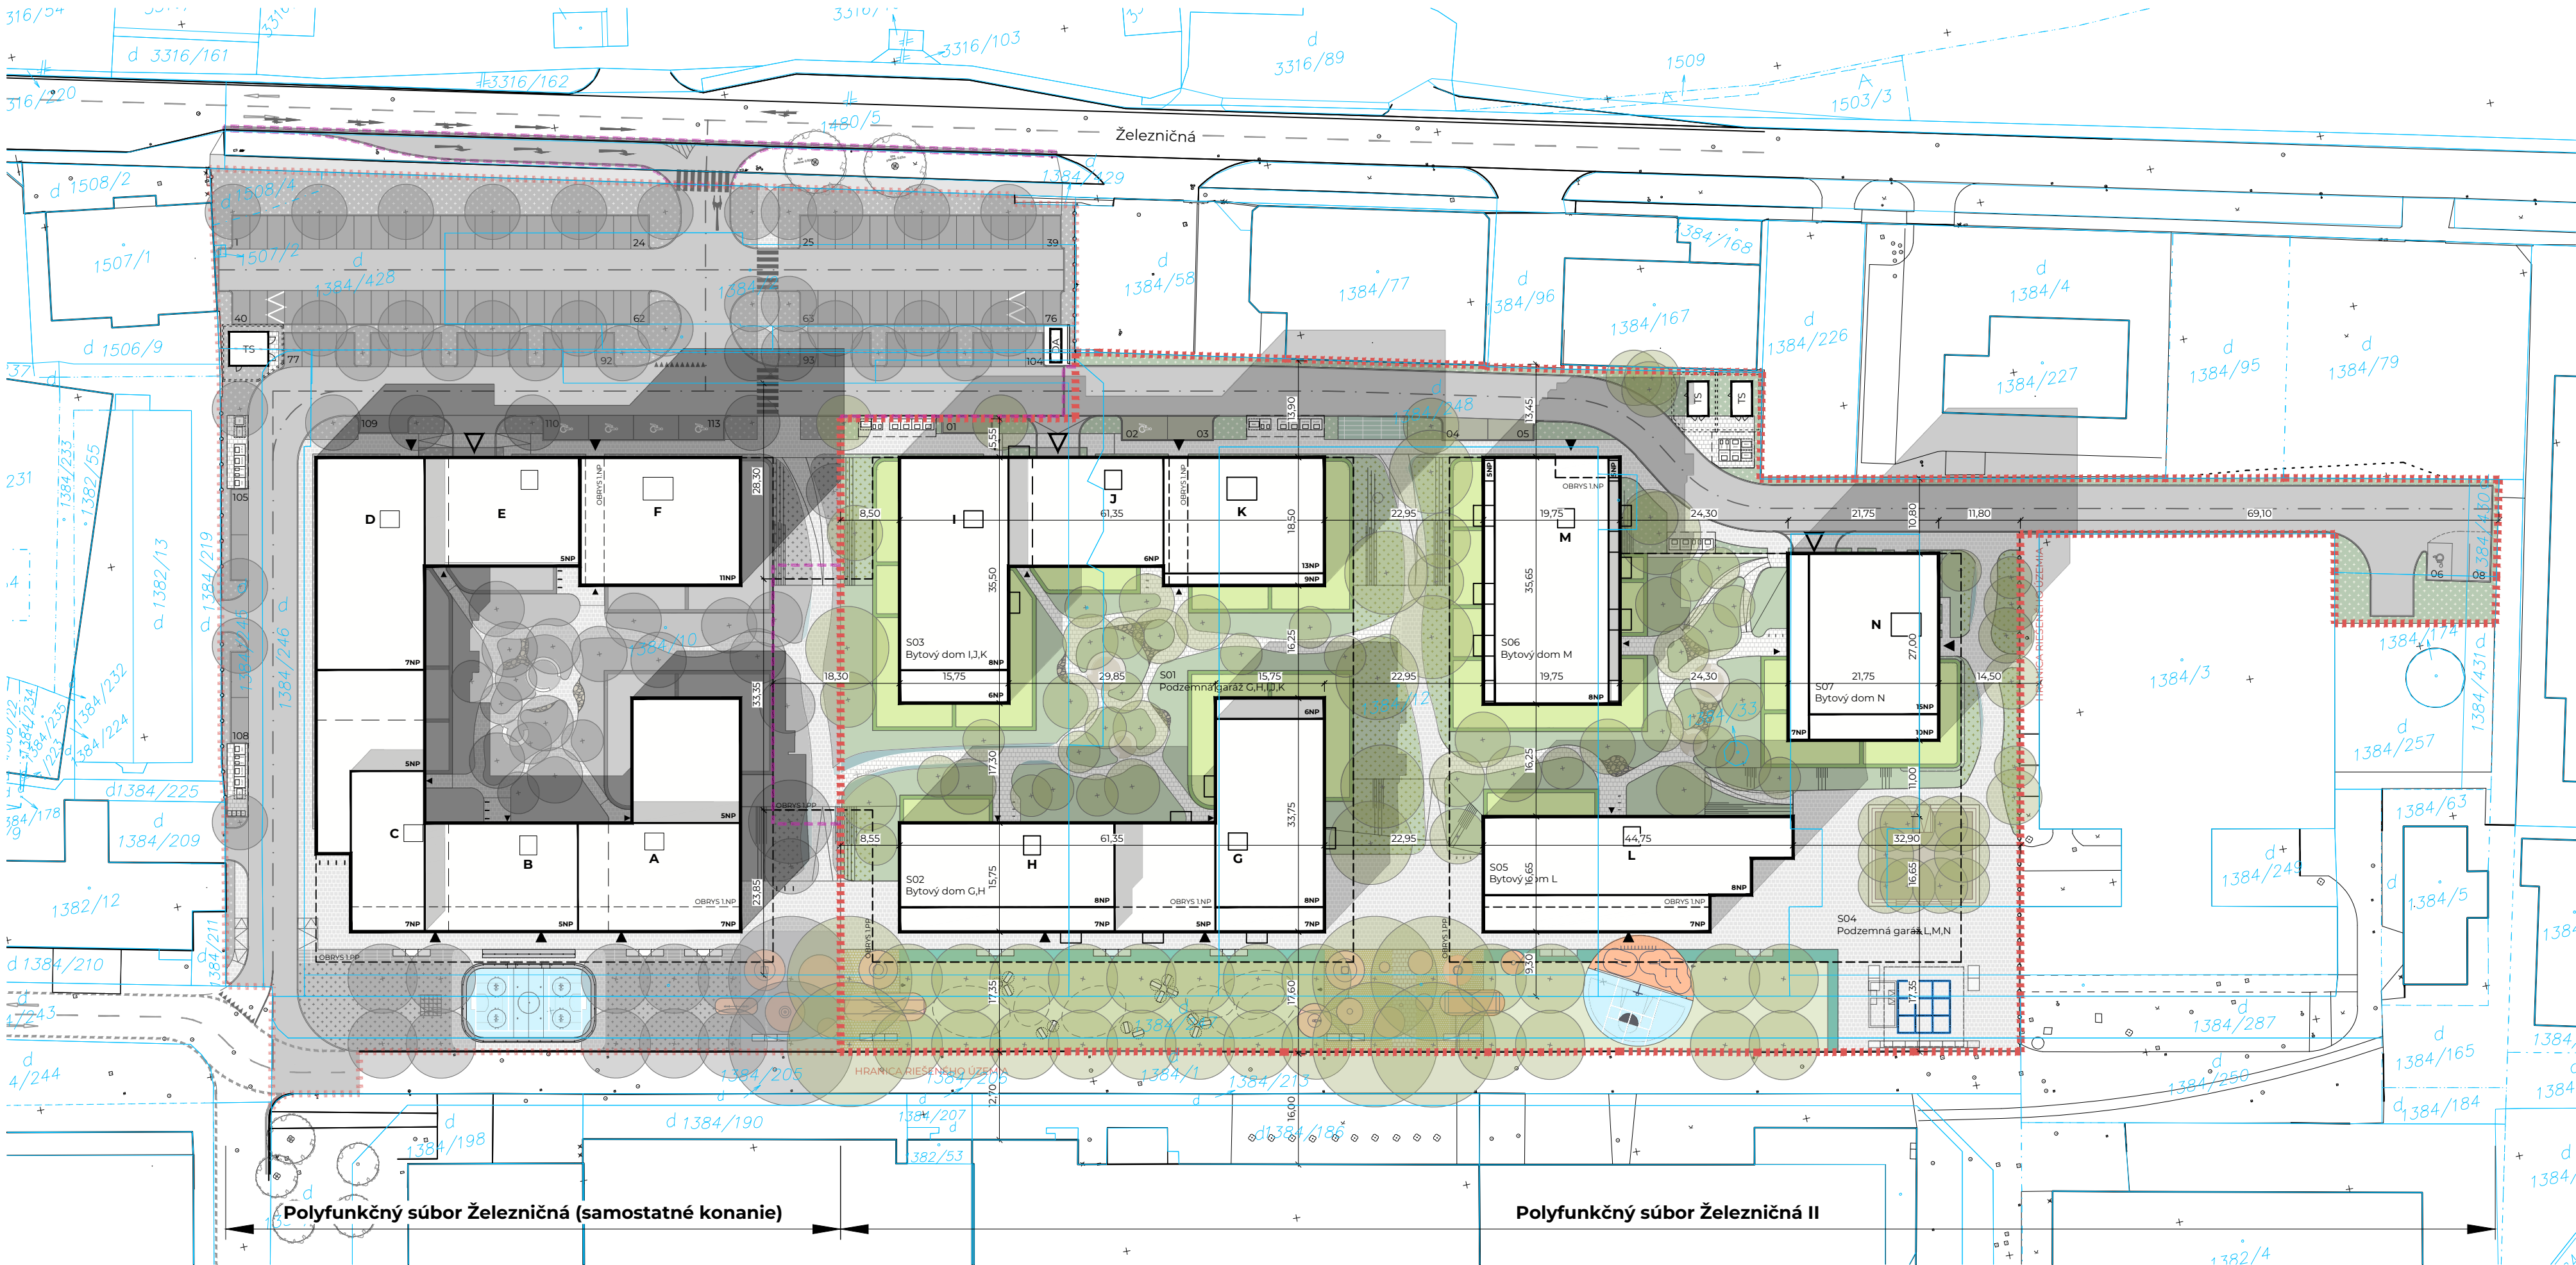

- LEGENDA**
- katastrálna hranica
 - hranica riešeného územia DÚR
 - hranica dotknutého územia
 - jestvujúce objekty
 - navrhované objekty nadzemné
 - navrhované objekty podzemné
 - vstupy do bytových sekcií
 - vjazd do podzemnej garáže
 - cestné komunikácie
 - vonkajšie parkovacie miesta
 - chodníky a spevnené plochy - dlažba
 - chodníky a spevnené plochy - mlat
 - ch. a s.p. - zatravniovacia dlažba
 - ch. a s.p. - pobytové spevnené plochy
 - nespevnené plochy - haptické prvky
 - nespevnené plochy - štrk
 - herné povrchy
 - multifunkčné ihrisko
 - zeleň na rastlom teréne - verejná
 - zeleň na rastlom teréne - park
 - zeleň na rastlom teréne - vnútroblok
 - zeleň na konštrukcii - vnútroblok
 - zeleň na konštrukcii - predzáhradky
 - stromy - jestvujúce
 - stromy - návrh
 - oplotenie / pletivo - návrh
 - oplotenie / múr - návrh
 - stojiská kontajnerov / SO 806
 - trafostanica / SO 404
 - dieselagregát / SO 420

- EXISTUJÚCE INŽINIERSKÉ SIEŤE, OBJEKTY A ZARIADENIA**
- ihličnatý strom
 - listnatý strom
 - jednotlivý strom, krik
 - stred predmetu malého rozsahu
 - dopravná značka
 - stĺp, stožiar
 - hydrant nadzemný, podzemný
 - uzáver
 - uzáver plynovodu
 - orientačný stĺpik
 - vpust
 - svietidlo na stožieri
 - rozdelená skriňa
 - šachta bez rozlíšenia
 - kanalizačná šachta

STAVBA 01 Polyfunkčný súbor Železničná II

E1 Hlavné stavebné objekty

- S01 Podzemná garáž G,H,I,J,K
- S02 Bytový dom G,H
- S03 Bytový dom I,J,K
- S04 Podzemná garáž L,M,N
- S05 Bytový dom L
- S06 Bytový dom M
- S07 Bytový dom N

Súradnicový systém: S-JTSK
Výškový systém: BpV
±0,000 = 212,60 m.n.m.

Celková situácia

Sadovsky & Architects
Sienkiewiczova 4, 811 09 Bratislava
sadovskyarchitects.sk

PROJEKT
Polyfunkčný súbor Železničná II
Železničná / Gen. M. R. Štefánika, Trenčín

STAVEBNÍK
Nová Merina, s.r.o.
Digital Park I, Einsteinova 21
851 01 Bratislava

SPRACOVATEĽ
Sadovsky & Architects s.r.o.
Marko and Placemakers s.r.o.

STUPEŇ
SZP

MIERKA
1 : 700

FORMÁT
3 A4

DÁTUM
11/2025

VÝKRES :

