


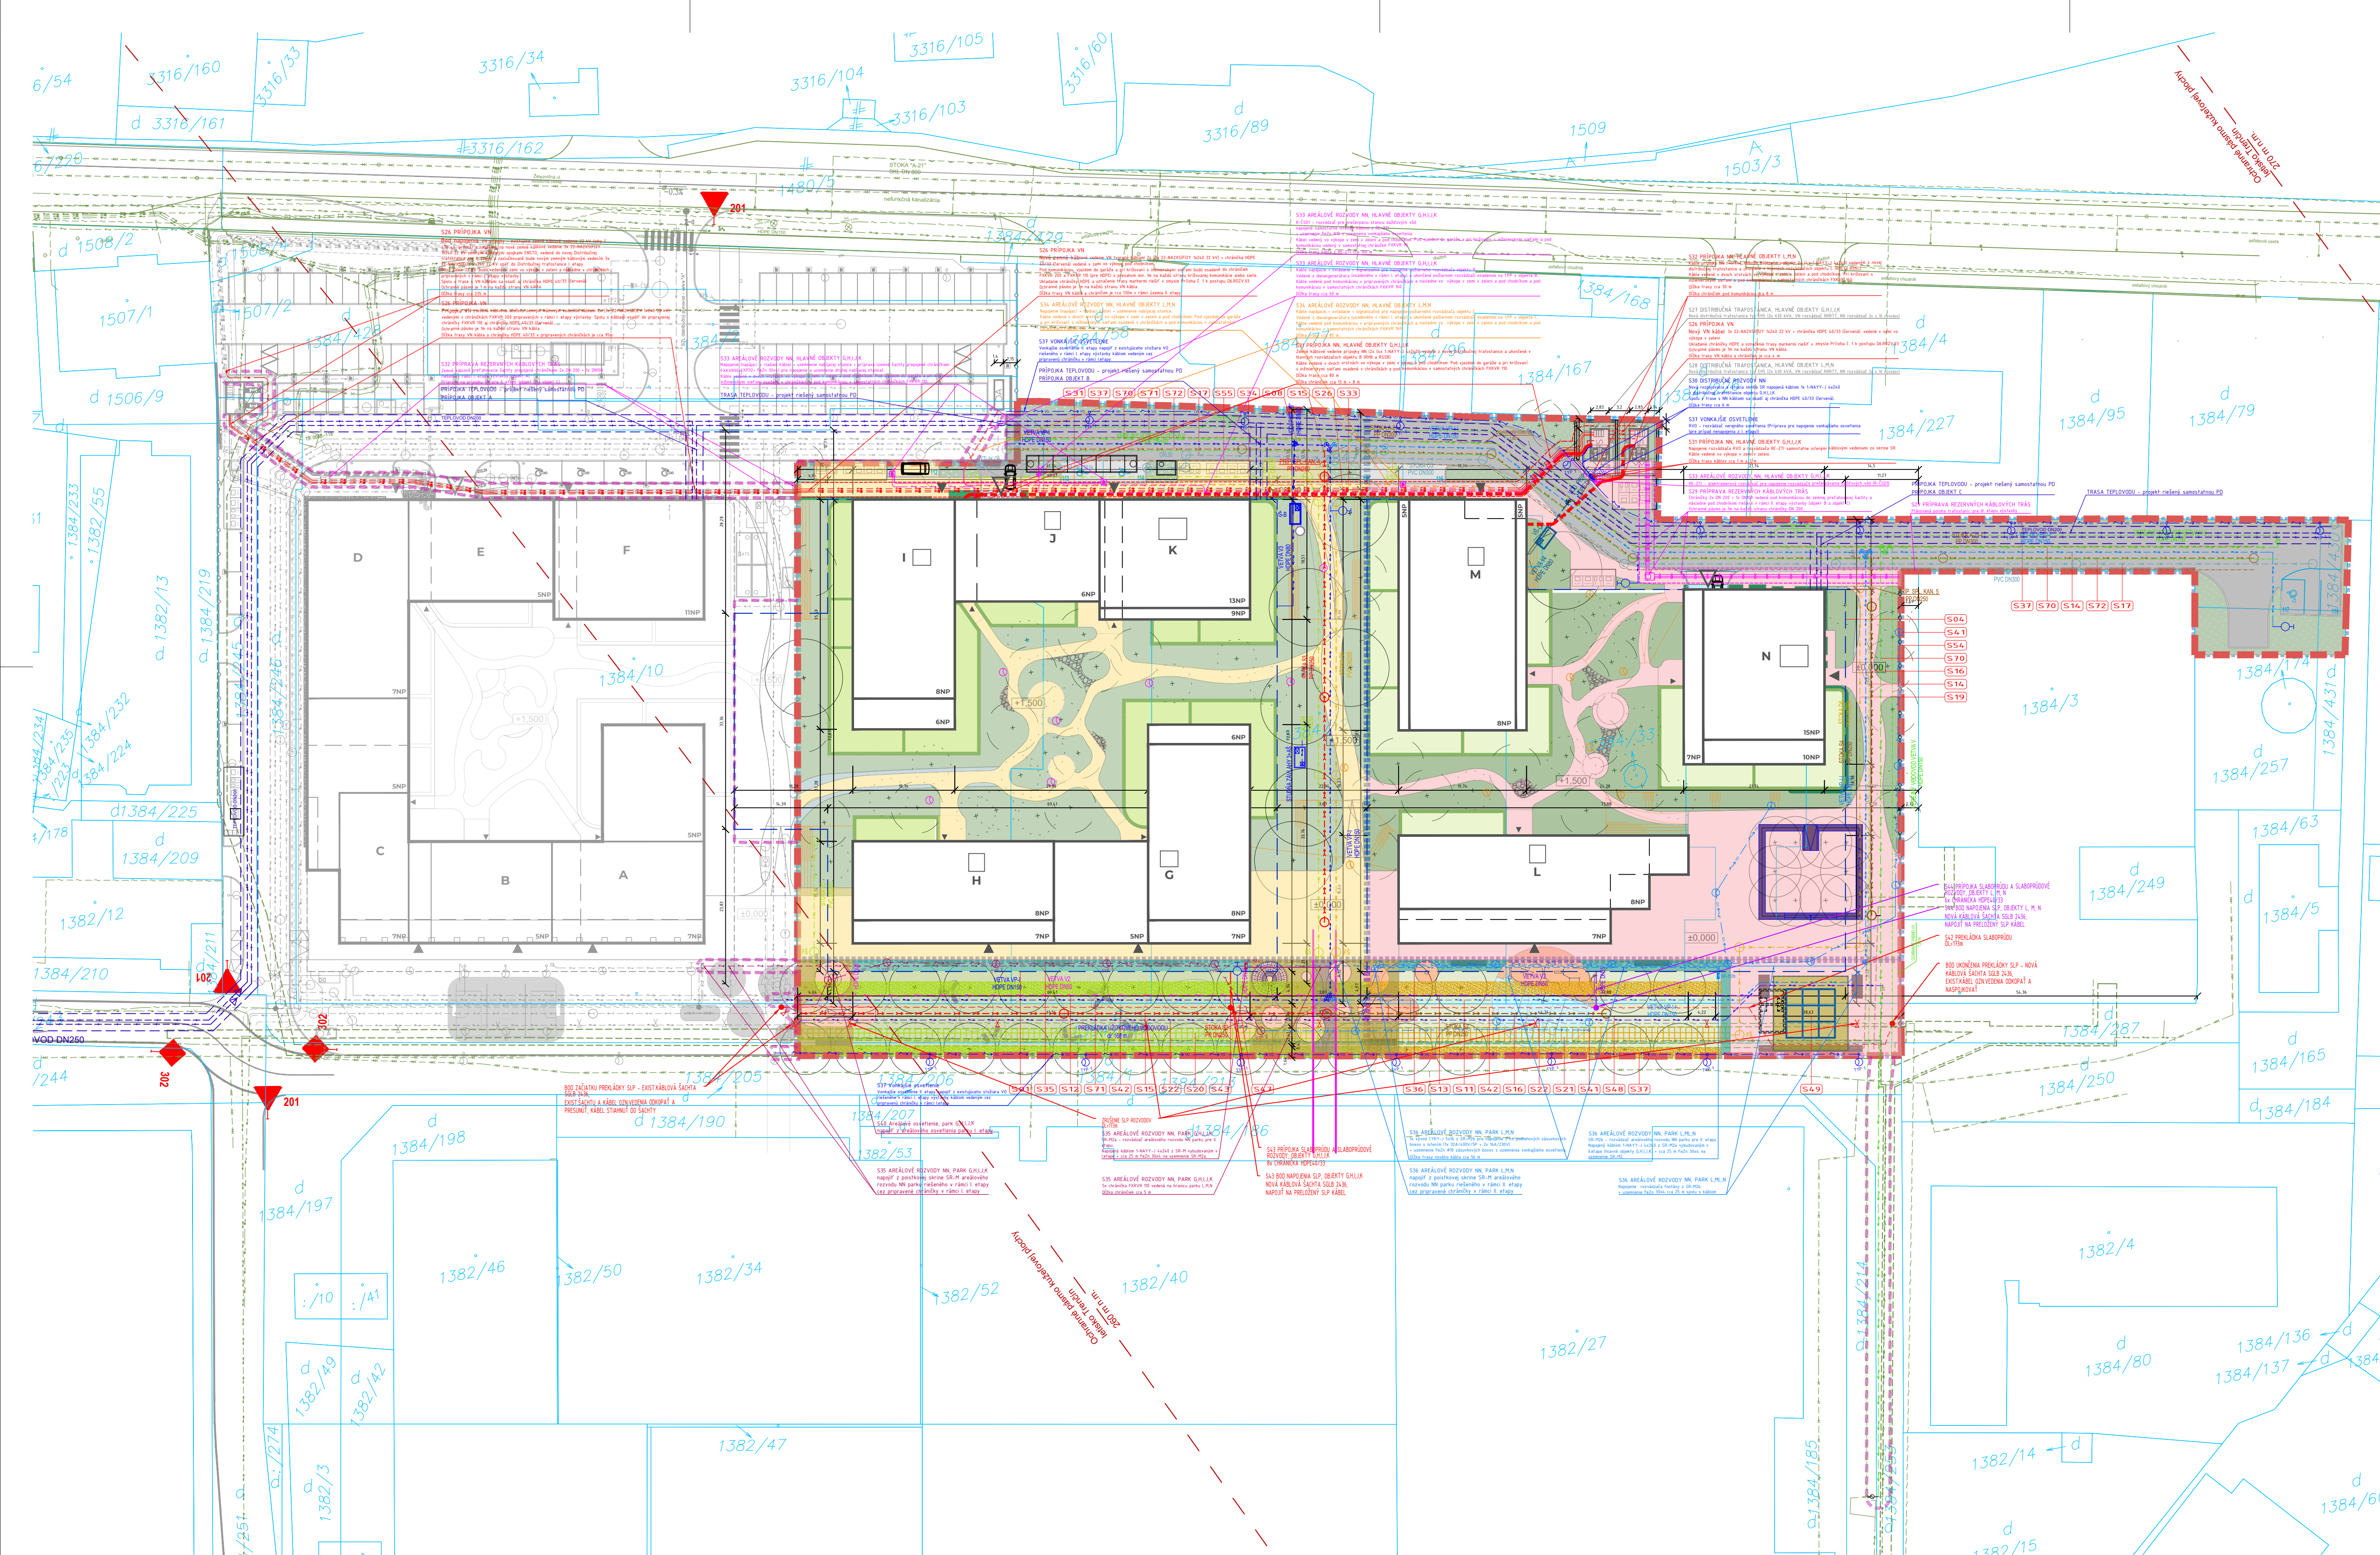

LEGENDA

LEGENDA (ČIAR)

- HRANICA RIEŠENÉJ OBLASTI
- HRANICA ÚZEMIA DOTYKNUTÉHO VÝSTAVBOU
- OP KÚROVEJ PLOCHY, LETISKOVÉHO TRIEČENIA
- HRANICA POZEMKOV POUKATASTRA (STAV KN-1)
- PARCELE ČÍSLO POUKATASTRA
- VSTUP / VÝAZ
- VIAZ DO POZEMKOVÝCH GARÁŽI
- VSTUP DO BYTOVÉHO DOMU
- PRECHOD / PASÁŽ

JESTVUJÚCE OBJEKTY A INŽINIERSKÉ SIEŤE

- PLYNOVOD - NEZDŮLAK
- PLYNOVOD - STREŠTOLAK
- KANALIZÁCIA - DAŽOVÁ
- KANALIZÁCIA - SPÁŠKOVÁ
- KANALIZÁCIA - JEDNOTNÁ
- VODOVOD - PITNÁ VODA
- VODOVOD - ÚSTŮVNY VODA
- SLABOPRÚD - SPRÁVKA
- SLABOPRÚD - VÝŠKOVÉ NAPÄTIE POZEMNÉ
- POZOSTATKY POZEMKOVÝCH KÓNFURKCIÍ

OBJEKTY A INŽINIERSKÉ SIEŤE

RIEŠENÉ SAMOSTATNOU PROJEKTOVOU DOKUMENTÁCIU

- PLYNOVOD - NEZDŮLAK
- PLYNOVOD - STREŠTOLAK
- KANALIZÁCIA - DAŽOVÁ
- KANALIZÁCIA - SPÁŠKOVÁ
- KANALIZÁCIA - JEDNOTNÁ
- VODOVOD - PITNÁ VODA
- VODOVOD - ÚSTŮVNY VODA
- SLABOPRÚD - SPRÁVKA
- SLABOPRÚD - VÝŠKOVÉ NAPÄTIE POZEMNÉ
- POZOSTATKY POZEMKOVÝCH KÓNFURKCIÍ

INŽINIERSKÉ SIEŤE VO VÝHRADE

RIEŠENÉ SAMOSTATNOU PROJEKTOVOU DOKUMENTÁCIU

- TEPLOVODNÉ POTRUBNICE DN 200
- DOHRANÉ PÁSMO TEPLVODN

LEGENDA PLŔCH

- NAVHOVANÉ OBJEKTY
- HLAVNÁ IMPIA
- OBVYŠTĚNÉ OBJEKTY
- HLAVNÁ IMPIA

LEGENDA NAVHOVANÝCH INŽINIERSKÝCH SIEŤI:

STAVBA 01

VODOHOSPODÁRSKE OBJEKTY

- S 08 VODOVODNÁ PRÍPOJKA, HLAVNÉ OBJEKTY G, H, I, J, K
- S 09 VODOVODNÁ PRÍPOJKA, HLAVNÉ OBJEKTY L, M, N
- S 14 ÚSTŮVNY VODOVOD, HLAVNÉ OBJEKTY L, M, N
- S 15 PRÍPOJKA SPÁŠKOVEJ KANALIZÁCIE, HLAVNÉ OBJEKTY G, H, I, J, K
- S 16 PRÍPOJKA SPÁŠKOVEJ KANALIZÁCIE, HLAVNÉ OBJEKTY L, M, N
- S 17 DAŽOVÁ KANALIZÁCIA, CESTY A PŘEHLE PÁRKOVISKÁ
- S 18 DAŽOVÁ KANALIZÁCIA, HLAVNÉ OBJEKTY L, M, N
- S 19 DAŽOVÁ KANALIZÁCIA, HLAVNÉ OBJEKTY L, M, N
- S 20 SYSTÉM HOSPODÁRNA SO ZNAČKOVÝM VODOU
- S 21 SYSTÉM HOSPODÁRNA SO ZNAČKOVÝM VODOU
- S 22 PŘEHLEDA ÚSTŮVNYH AŘEÁLŮHÝH VODOVODU

ELEKTROTECHNICKÉ SILNOPRÚDOVÉ A SLABOPRÚDOVÉ OBJEKTY

