


Rez navrhovanou činností

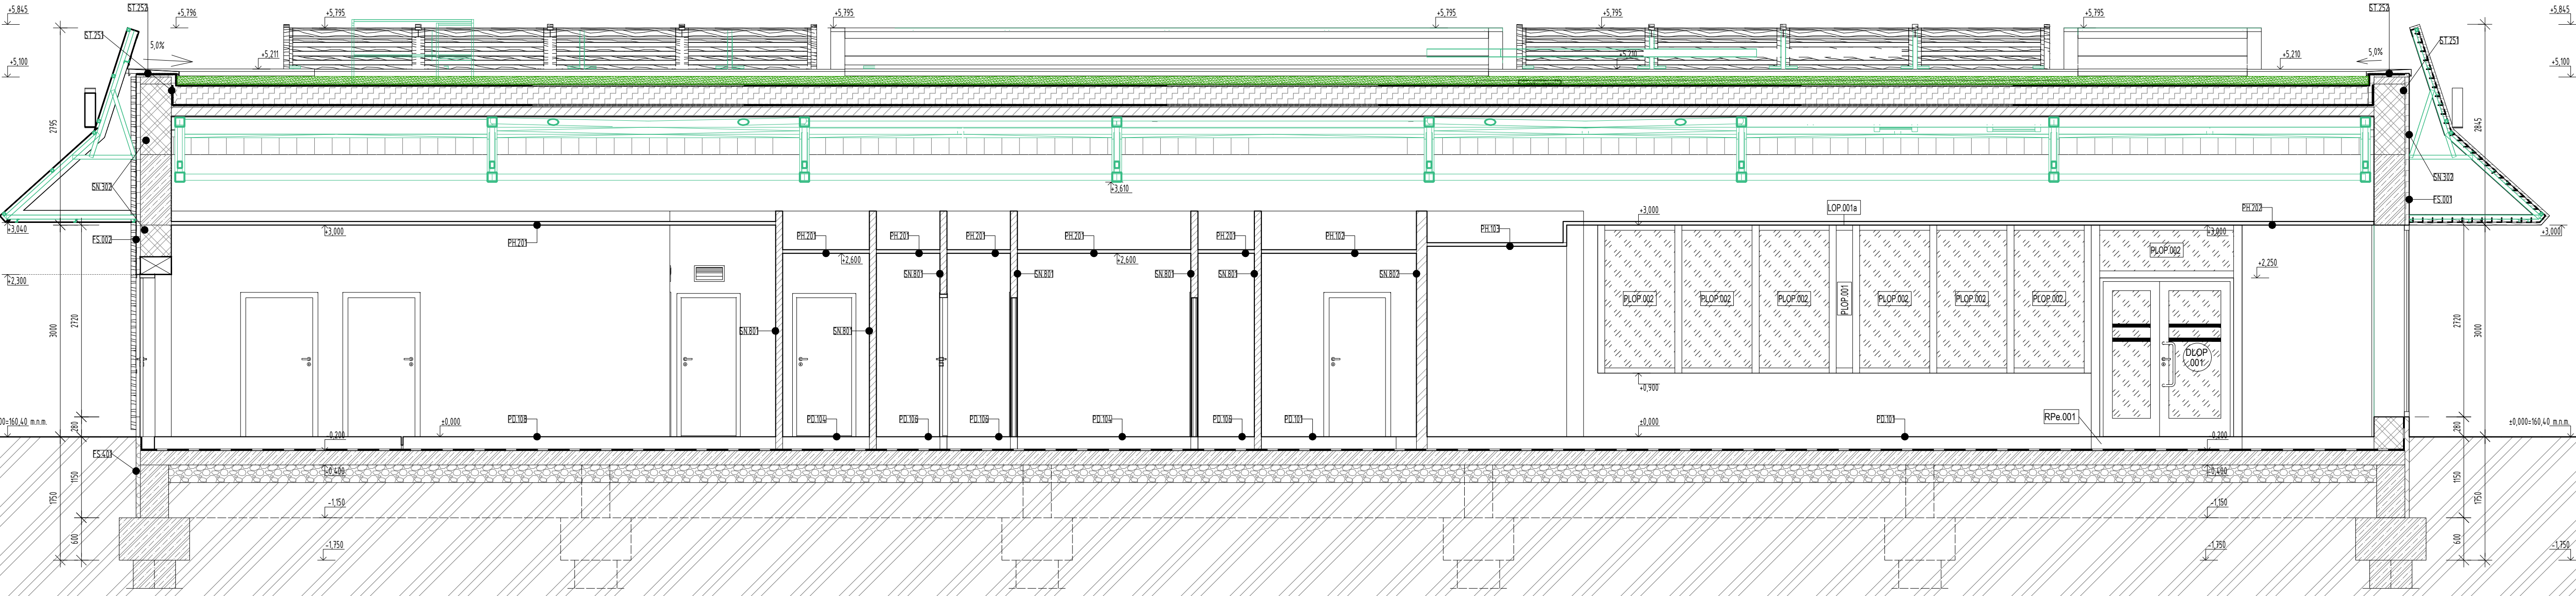

- ROZMER TLÁČE : 10 x A4
- POZNÁMKY :
- Všetky rozmery vyplývajúce z projektovej dokumentácie (PD) je potrebné pred realizáciou a začatím prác premerať na stavbe, rozdiely zistené na stavbe oproti PD je potrebné v technickom riešení odsúhlasiť projektantom ešte pred samotnou realizáciou. Je potrebné overiť presné rozmery jednotlivých stavebných prvkov pred výrobou.
 - Všetky stavebné úpravy a zásahy do nosných konštrukcií zrealizovať iba po odsúhlasení projektantom staticky.
 - Všetky úpravy a zmeny materiálového riešenia pred realizáciou prác odsúhlasiť projektantom príslušnej profesie.
 - Všetky povrchové úpravy, farebné odtiene vrátane ich zmien musia byť odsúhlasené pred realizáciou projektantom.
 - Dodávateľi sú povinní dodržiavať všetky platné normy STN, vyhlášky a zákony.
 - Pred začatím výkopových prác je potrebné dať všetky inžinierske siete zamerať a vytýčiť.
 - Táto dokumentácia nenahrádza výrobnú ani dielenskú dokumentáciu, ktorú je dodávateľ povinný pred realizáciou odovzdať na odsúhlasenie generálnemu projektantovi.
 - Pri akejkoľvek nejasnosti alebo okolnostiach, ktoré sa budú líšiť od PD je nutné upovedomiť projektanta.
 - Murované a SDK konštrukcie budú prevádzané podľa technologického predpisu vybraného systému.
 - Omietky na prechode materiálov bandážovať sieťkou s presahom 100 mm.
 - Pod omietskami budú osadené kovové rohové a ukončovacie lišty.
 - Otvory v murovaných stenách pre dvere sú väčšie ako svetlý rozmer dverí. Otvory je potrebné pred realizáciou prispôbiť rozmerom zárubne podľa dodávateľa výplne otvoru.
 - Rozmery a polohy nosných oceľových a železobetónových konštrukcií sú definované v časti PD Statická.
 - Do mokých prevádzok použiť impregnované SDK dosky (steny aj podlahy).
 - Polohy stúženia (výdrev) v SDK priechkoch koordinovať s aktualizovaným projektom interiéru.
 - Vo výkresoch sú hrúbky priečok a stien zakreslené v čistých rozmeroch, bez omietok a obkládov.
 - Všetky požiadavky technológií musia byť prispôbené konkrétnemu vybranému výrobku.



GENERÁLNY PROJEKTANT :

ADPLAN s.r.o.
Jelka, Mierová ulica, 956/14
web : www.adplan.sk
mobil : +421 910 512 929
e-mail : projekt@adplan.sk
e-mail : adplan.projekt@gmail.com

PROFESIA / PROJEKTANT ŠPECIALIZOVANEJ ČASTI :

STAVEBNÁ ČASŤ - ARCHITEKTÚRA
ADPLAN S.R.O., MIEROVÁ 956/14, 925 23 JELKA

NÁZOV STAVBY :

PREVÁDZKA RÝCHLEHO OBČERSTVENIA
MCDONALD'S LEVICA

MIESTO STAVBY :

TURECKÝ RAD 7,
931 01 LEVICA

INVESTOR :

MCDONALD'S SLOVAKIA SPOL. S.R.O.
EINSTEINOVA 33,
851 01 BRATISLAVA

STUPEŇ P.D. :

STAVEBNÝ ZÁMER / PROJEKT STAVBY

STAVEBNÝ OBJEKT :

SO 01 - REŠTAVRÁCIA

ZODPOVEDNÝ PROJEKTANT ČASŤ P.D. :

Ing. arch. Jozef Melišek

KÓPIA Č. :

AUTORIZAČNÉ RAZÍTKO :

VYPRACOVAL :

Ing. Ľ. Kolesár

NÁZOV VÝKRESU :

REZ A-A, REZ B-B

DÁTUM :

10.2025

MIERKA :

1:50

ČÍSLO VÝKRESU :

3-04

REVÍZIA :	ČÍSLO :	DÁTUM :	POPIS :
01			
02			
03			
04			
05			

Číslo zákazky:

2025-067

SÚRADNICOVÝ SYSTÉM: JTSK

VÝŠKOVÝ SYSTÉM: ±0,000-160,40

KÓTOVANÉ SÚ ČISTÉ STAVEBNÉ KONŠTRUKCIE, T.J. BEZ OMIETKY A BEZ POVRCHOVEJ ÚPRAVY !

PROJEKTOVÁ DOKUMENTÁCIA JE SOUČASŤOU ARCHITEKTONICKÉHO DIELA A POKRÝVA ZÁKONNÚ O AUTORSKOM PRÁVE. PROJEKT JE DUŠEVNÝM MAJETKOM AUTORA A PRETO POUŽÍVAŤ, ROZMNOŽOVAŤ A PUBLIKOVAŤ PROJEKT POŽOŽOVI JE S VÝSLEDNÝM SÚHLASOM AUTORA. ZMENY V PROJEKTE JE POŽOŽOVI NUTNÉ VYKONAŤ BA S PÍSOMNÝM SÚHLASOM AUTORA.

LEGENDA MATERIÁLOV	
MURIVO	OBVODOVÉ NOSNÉ MURIVO Z KERAMICKÝCH TVÁRNIC POROTHERM 44 PROFÍ
BETÓN	KONŠTRUKCIA Z PROSTÉHO BETÓNU
	KONŠTRUKCIA ZO ŽELEZOBETÓNU
SÁDROKARTÓN	KONŠTRUKCIA ZO SÁDROKARTÓNOVEJ KONŠTRUKCIE, HR.100 MM (SN.801, SN.834)
	KONŠTRUKCIA ZO SÁDROKARTÓNOVEJ KONŠTRUKCIE, HR.150 MM (SN.802, SN.832)
	KONŠTRUKCIA ZO SÁDROKARTÓNOVEJ KONŠTRUKCIE, HR.180 MM (SN.803)
	KONŠTRUKCIA ZO SÁDROKARTÓNOVEJ KONŠTRUKCIE, HR.200 MM (SN.804, SN.833)
TEPELNÁ IZOLÁCIA	TEPELNÁ IZOLÁCIA Z MINERÁLNEJ VLNÝ
	TEPELNÁ IZOLÁCIA Z EXTRUDOVANÉHO POLYSTYRÉNU
	TEPELNÁ IZOLÁCIA Z EXPANDOVANÉHO POLYSTYRÉNU
ZEMNINA	ZHUTNENÝ NÁSP Z KAMENIVA
	ZHUTNENÝ NÁSP ZO ŠTRKOPIESKU
PŮVODNÁ ZEMINA	
HYDROIZOLÁCIA	HYDROIZOLÁCIA
OCEĽ	OCEĽOVÁ KONŠTRUKCIA

POZNÁMKY

- PRESNÉ SKLADBY JEDNOTLIVÝCH STAVEBNÝCH KONŠTRUKCIÍ VÍD. SAMOSTATNÝ SÚBOR S NÁZVOM "VÝPIS SKLADIEB A POVRCHOVÝCH ÚPRAV", KTORÝ JE SÚČASŤOU PROJEKTOVEJ DOKUMENTÁCIE !!!

SKLADBA ZELENEJ STRECHY

- VEGETAČNÝ KOBEREK Z RÔZNÝCH DRUHOV ROZHODNÍKA URBANSKAPÉ
- ZEMNÝ SUBSTRÁT URBANSKAPÉ
- MINERÁLNY SUBSTRÁT URBANSKAPÉ GREEN ROLL
- DRENÁŽNÝ SYSTÉM URBANSKAPÉ
- KOREŇOVÁ MEMBRÁNA URBANSKAPÉ
- HYDROIZOLAČNÁ FÓLIA Z mPVC
- GEOTEXTÍLIA
- TEPELNÁ IZOLÁCIA Z KAMENNEJ VLNÝ
- PAROZÁBRANA
- STREŠNÝ TRAPEZOVÝ PLECH

