


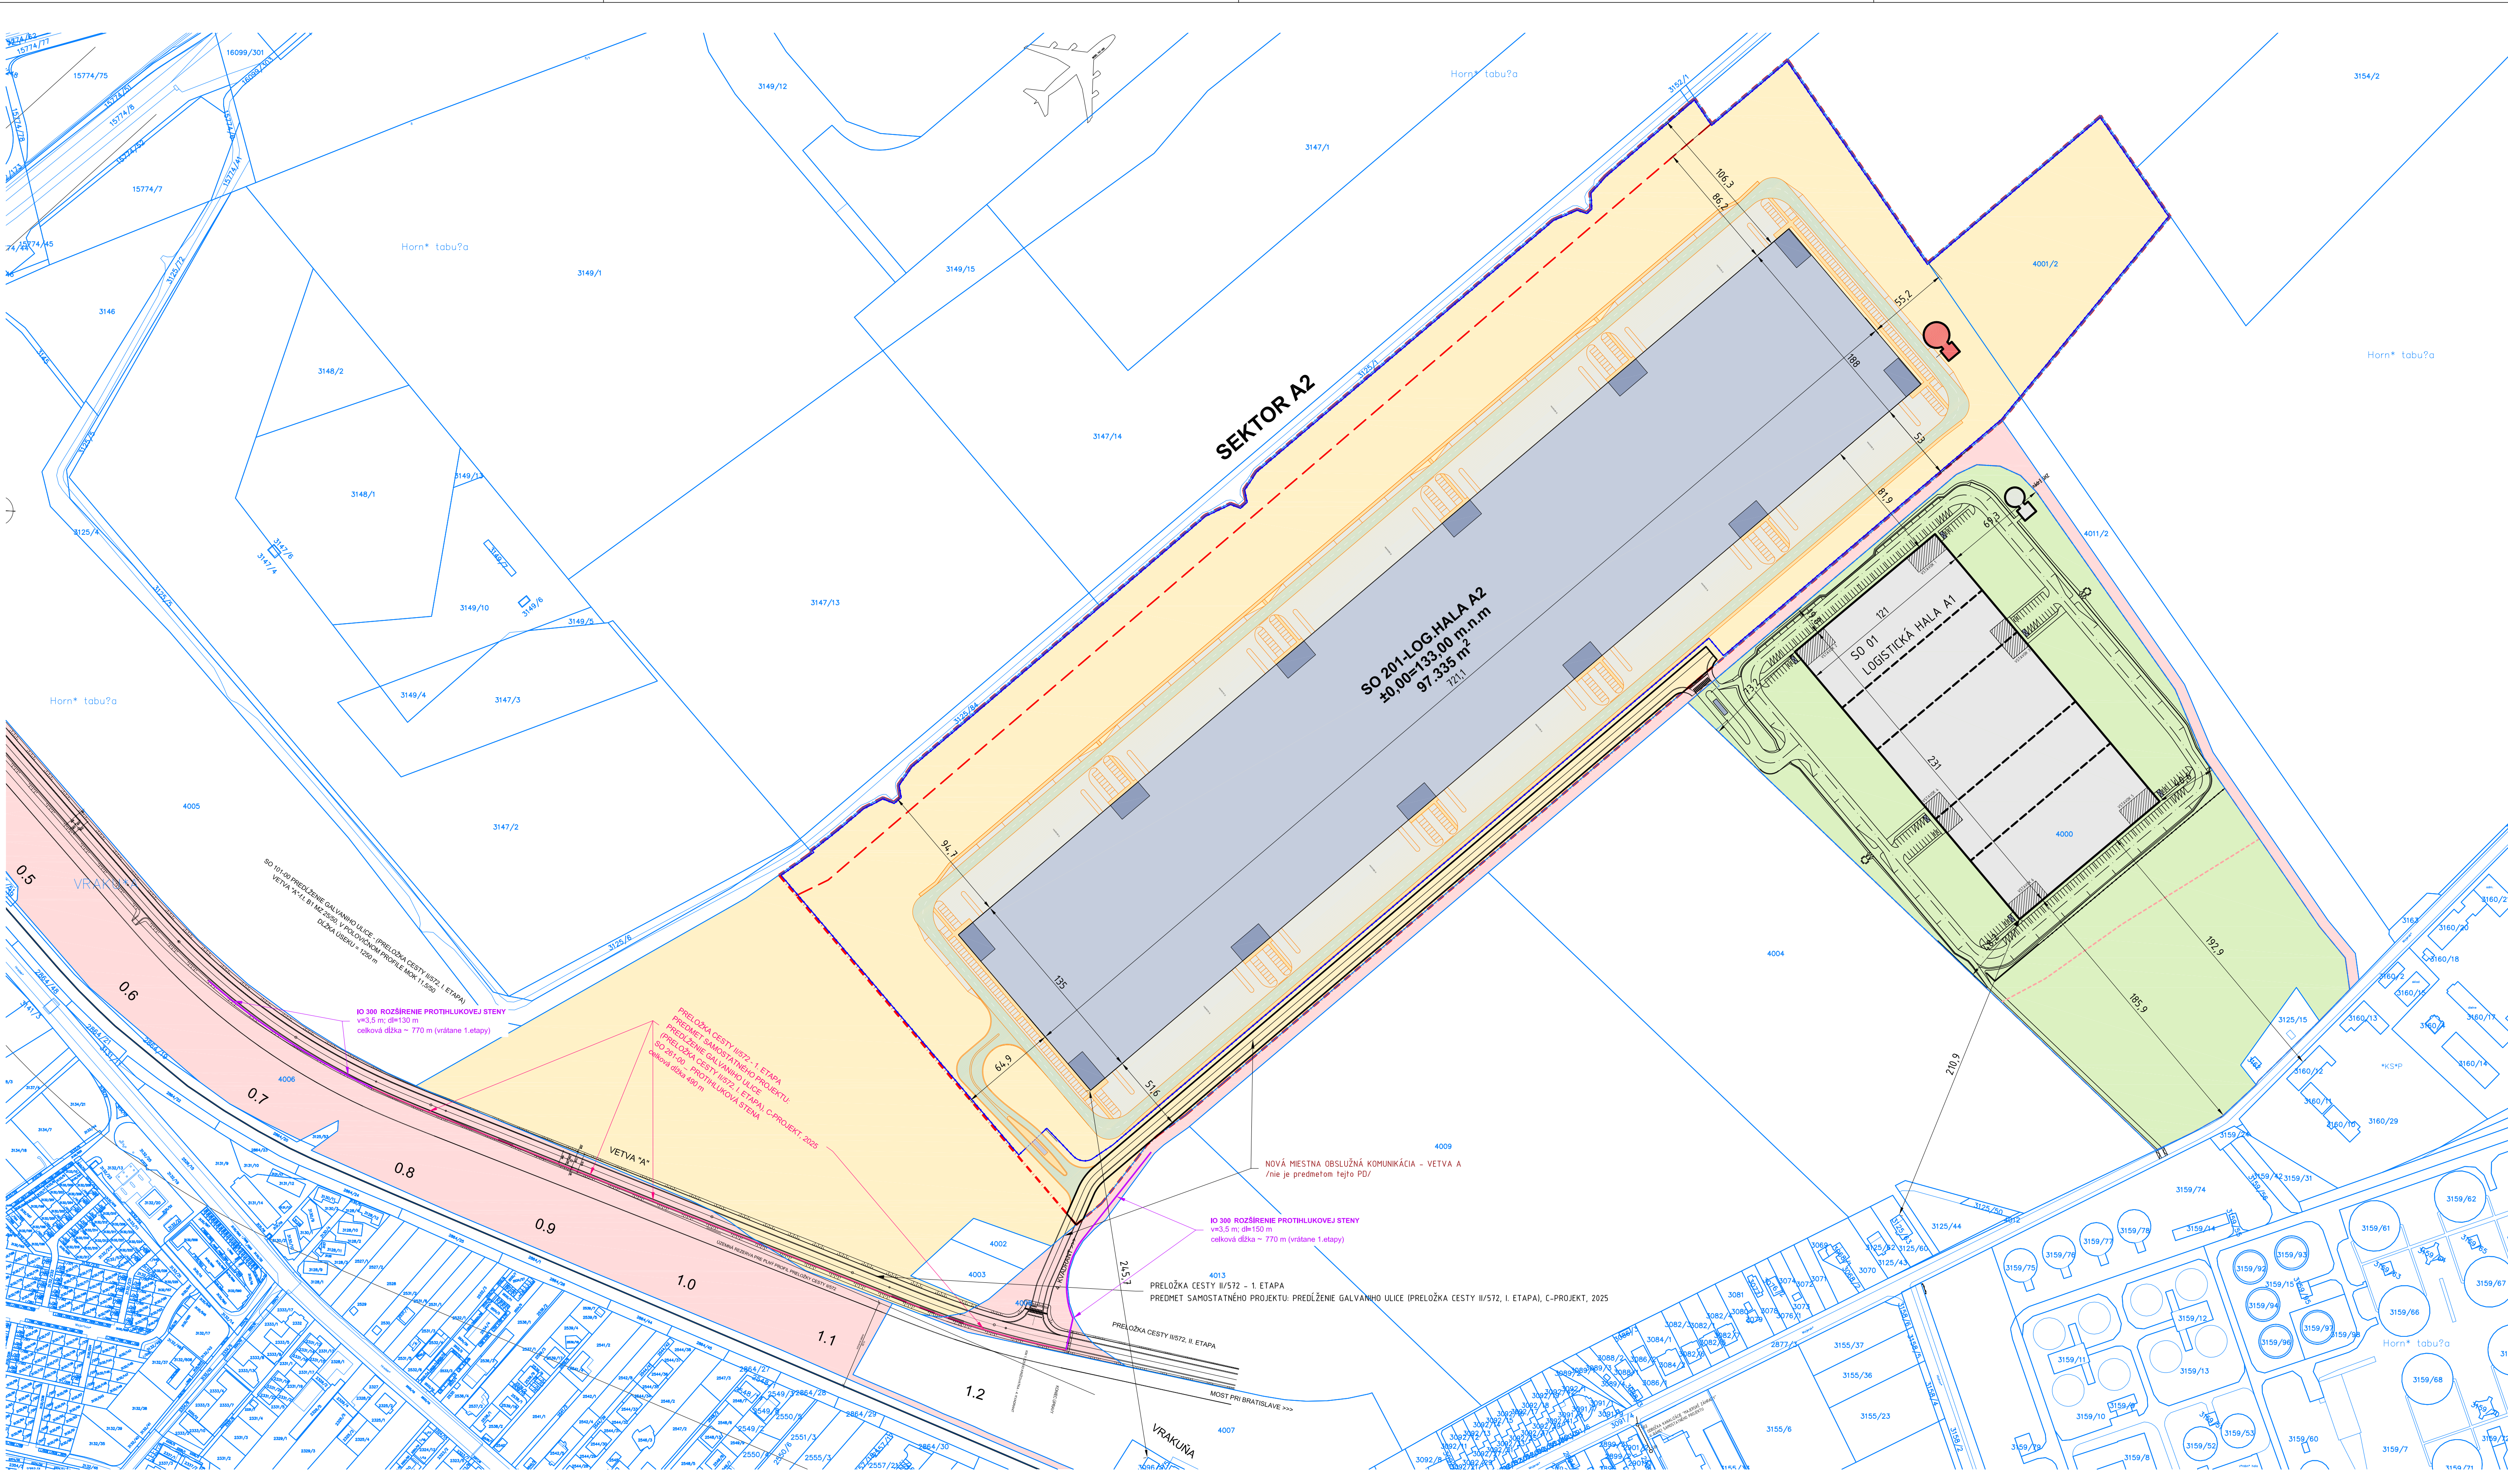

LEGENDA:

HRANICA RIEŠENÉHO ÚZEMIA PROJEKTU

OPLOTENIE

NAVRHOVANÉ OBJEKTY - 1.etapa /nie je predmetom tejto PD/

NAVRHOVANÉ OBJEKTY

NAVRHOVANÉ OBJEKTY - VSTAVKY V HALE

NAVRHOVANÉ VNÚTROAREÁLOVÉ KOMUNIKÁCIE

NAVRHOVANÉ PARKOVACIE / MANIPULAČNÉ PLOCHY

KATASTRÁLNE HRANICE PARciel

LEGENDA PARciel:

MAJETKOPRÁVNE VZŤAHY:

POZEMKY VO VLASTNÍCTVE: **Stronci Services s.r.o.**,
Vajanského nábrežie 5, Bratislava, 811 02 (LV 4853)

POZEMKY VO VLASTNÍCTVE: **Stronci Invest SK s.r.o.**,
Hodžovo námestie 2A, Bratislava, 811 06 (LV 4856)

POZEMKY VO VLASTNÍCTVE: **Hlavného mesta SR Bratislavy**,
Prímadiálne námestie, 811 01 Bratislava (LV 4855)

OBJEKTOVÁ SKLADBA:

STAVEBNÉ OBJEKTY:

SO 201

LOGISTICKÁ HALA A2

SO 202

NÁDRŽ SHZ

SO 203

OPLOTENIE S VRÁTNICOU A DROBNÁ ARCHITEKTÚRA

SO 204

SADOVÉ ÚPRAVY

SO 205

HRUBÉ TERÉNNÉ ÚPRAVY A PRÍPRAVA ÚZEMIA

INŽINIERSKÉ OBJEKTY:

IO 221

KOMUNIKÁCIE A SPEVNENÉ PLOCHY

IO 222

DAŽDOVÁ KANALIZÁCIA

IO 222a

DAŽDOVÁ KANALIZÁCIA

IO 222b

DAŽDOVÁ KANALIZÁCIA ZAOLEJOVANÁ

IO 223

SPLAŠKOVÁ KANALIZÁCIA

IO 223a

SPLAŠKOVÁ KANALIZÁCIA

IO 223b

SPLAŠKOVÁ KANALIZÁCIA-VÝTLAK

IO 224

PRIPOJKA A AREÁLOVÉ ROZVODY VODY

IO 224a

PRIPOJKA A PITNÝ VODOVOD

IO 224b

POŽIARNÝ VODOVOD

IO 224c

VODOVOD SHZ

IO 225

PRIPOJKA A AREÁLOVÉ ROZVODY PLYNU

IO 226

PRIPOJKA VN

IO 227

AREÁLOVÉ ROZVODY NN A VO

IO 227a

AREÁLOVÉ ROZVODY NN A VO

IO 227b

AREÁLOVÉ ROZVODY NN A VO

IO 228

PRIPOJKA A AREÁLOVÉ ROZVODY SLABOPRÚDU

IO 229

STROJOVNE TEPELNÝCH ČERPADIEL

IO 300

ROZŠÍRENIE PROTIHLUKOVEJ STENY

PREVÁDZKOVÉ SÚBORY:

PS 21

TRAFOSTANICA TS1

PS 22

TRAFOSTANICA TS2

PS 23

ZÁLOŽNÝ ZDROJ LOGISTICKEJ HALY A2

PRÍLOHA Č.4: Situácia na podklade katastrálnej mapy

±0,00 = 133,00 m.n.m. B.p.V

NÁZOV A MESTO STAVBY / project title and location

KOMERČNÝ PARK LETISKO BRATISLAVA
Bratislava - Vrakúňa

INVESTOR / investor

Stronci Services s.r.o.
Vajanského nábrežie 5, 811 02 Bratislava

ARCHITECT NÁVRHU / concept architect

A3 projekt s.r.o.
Vajporská 100/B
831 04 Bratislava

AUTOR NÁVRHU / authors

Ing. arch. Pavol Čechvala, Ing. arch. Ján Maruškin

PEČATIA ZODP. PROJEKTANTA / stamp of designer in charge

GENERALNÝ PROJEKTANT / chief designer

A3 projekt s.r.o.
Vajporská 100/B
831 04 Bratislava

HP / project designer

Ing. arch. Ján Maruškin

SPRACOVATEL ČASTI PD / consultant designer

A3 projekt s.r.o.
Vajporská 100/B
831 04 Bratislava

ZODPOVEDNÝ PROJEKTANT / designer in charge

Ing. arch. Ján Maruškin

VYPRACOVÁV / drawn by

Ing. Miroslav Sahul, Ing. arch. Ján Maruškin

STUPEŇ DOKUMENTU / stage of documentation

DOKUMENTÁCIA PRE STAVEBNÝ ZÁMER

STAVEBNÝ OBJEKT / building item

ČASŤ / part

C - SITUÁCIE

NÁZOV PRÍLOHY / document title

SITUÁCIA NA PODKLADE KATASTRÁLNEJ MAPY

KÓD ZÁKAZNÍKA / job code

KP.L

STUPEŇ / stage of documentation

DSZ

STAVEBNÝ OBJEKT / building item

-

ČASŤ / part

C

ČÍSLO PRÍLOHY / document no.

C.2

REVIZIA / revision

00

STUPEŇ / stage of documentation

1:2000

STUPEŇ / stage of documentation

11 / 2025