


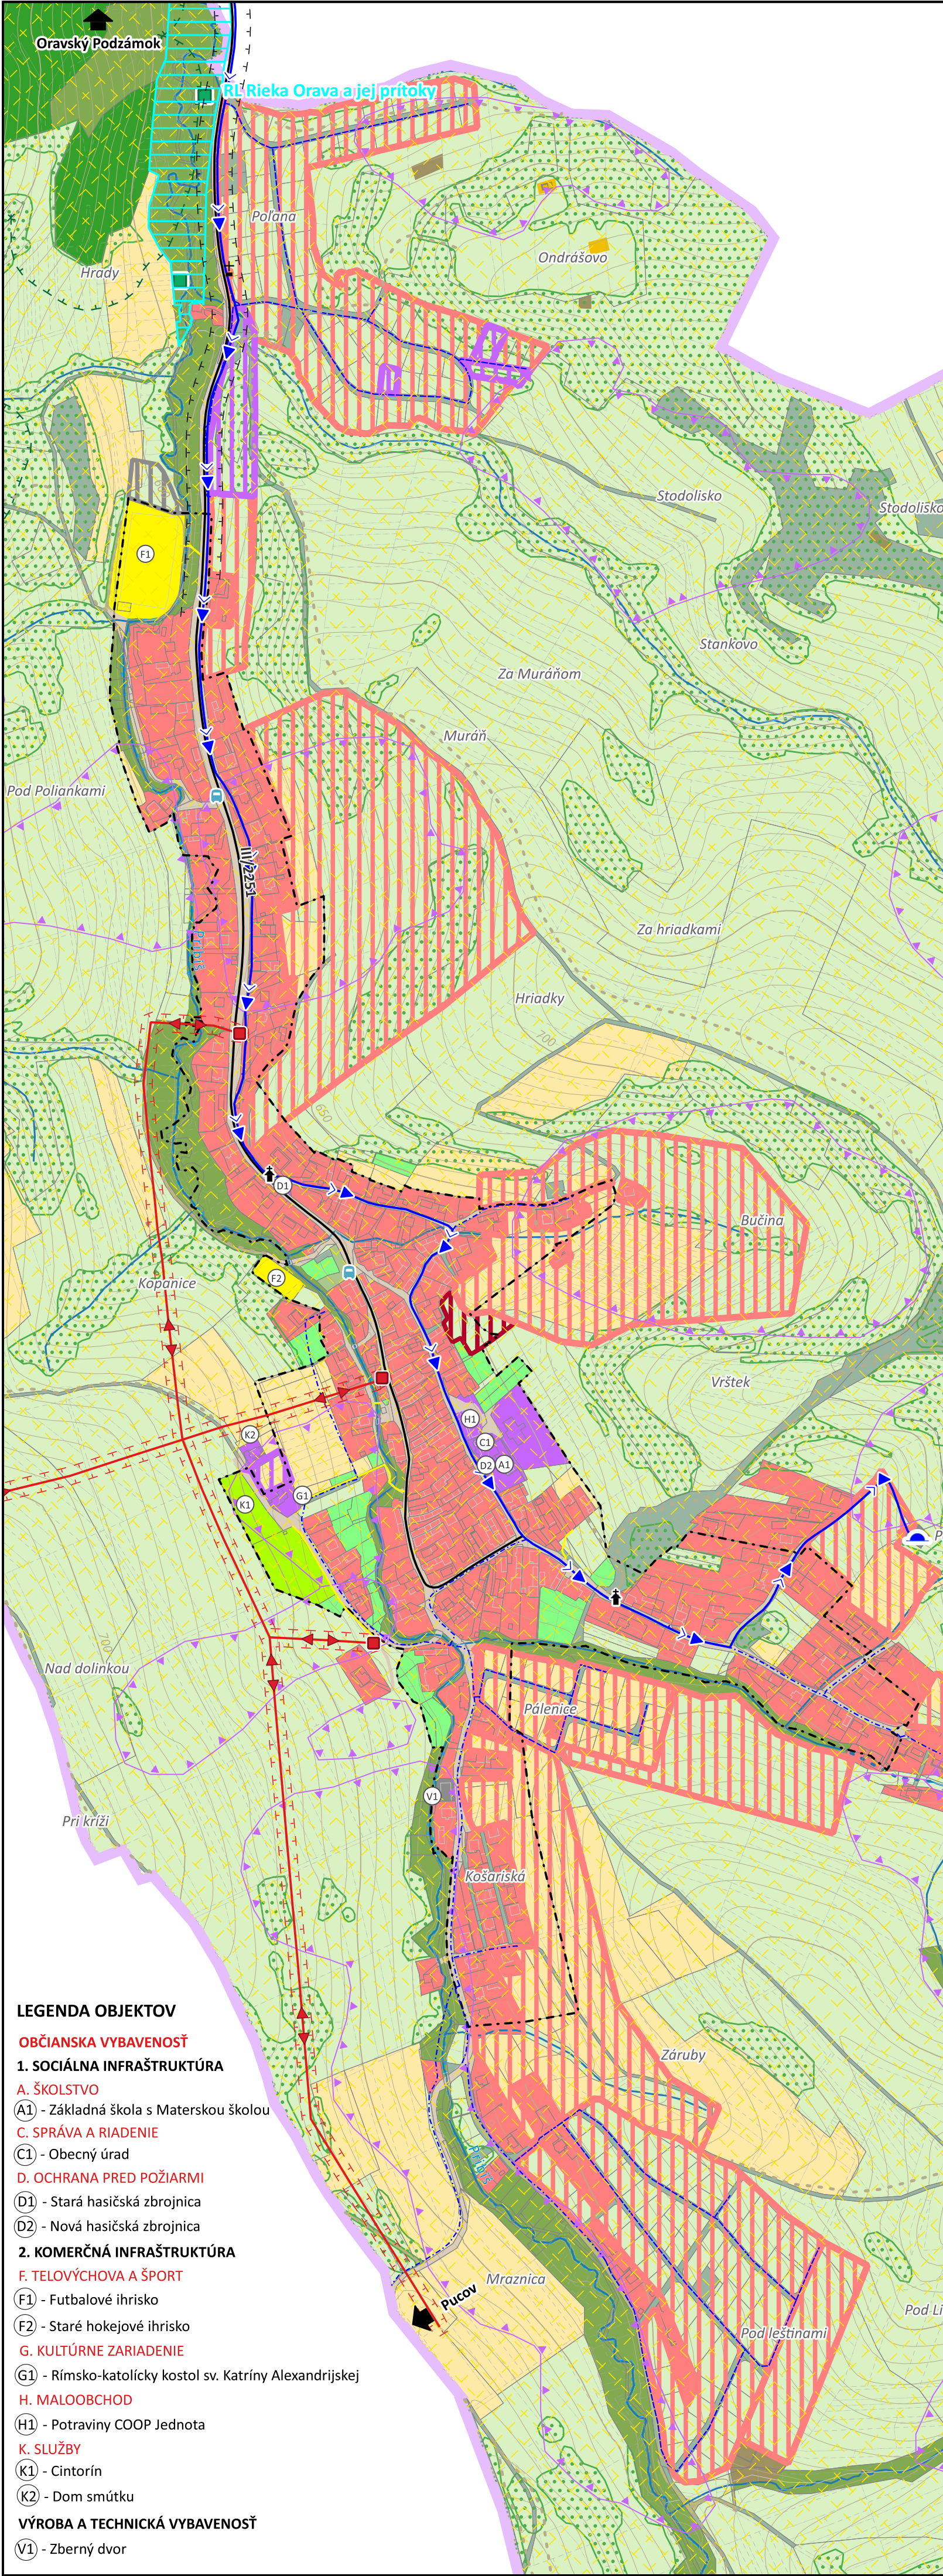

LEGENDA OBJEKTOV

OBČIANSKA VYBAVENOSŤ

1. SOCIÁLNA INFRAŠTRUKTÚRA

A. ŠKOLSTVO

(A1) - Základná škola s Materskou školou

C. SPRÁVA A RIADENIE

(C1) - Obecný úrad

D. OCHRANA PRED POŽIARMÍ

(D1) - Stará hasičská zbrojnica

(D2) - Nová hasičská zbrojnica

2. KOMERČNÁ INFRAŠTRUKTÚRA

F. TELOVÝCHOVA A ŠPORT

(F1) - Futbalové ihrisko

(F2) - Staré hokejové ihrisko

G. KULTÚRNE ZARIADENIE

(G1) - Rímsko-katolícky kostol sv. Katríny Alexandrijskej

H. MALOOBCHOD

(H1) - Potraviny COOP Jednota

K. SLUŽBY

(K1) - Cintorín

(K2) - Dom smútku

VÝROBA A TECHNICKÁ VYBAVENOSŤ

(V1) - Zberný dvor

ÚZEMNÝ PLÁN OBCE PRIBIŠ

LEGENDA

ADMINISTRATÍVNE HRANICE

Hranica obce

Hranica katastrálneho územia

Hranica zastavaného územia k 1.1.1990

ČLENENIE ÚZEMIA

Parcela registra C

Pracela registra E

FUNKČNÉ VYUŽÍVANIE

Bývanie - jedno/dvoj/trojbytové

Vybavenosť

Rekreácia

Šport

Ostatná vybavenosť (cintorín)

Záhrady

Rekreačná vegetácia

Technická vybavenosť

Verejné priestranstvo

Poľná cesta

Poľnohospodárska výroba

Orná pôda

Trvalé trávne porasty

Les

Nepoľnohospodárska pôda

Ekostabilizačná vegetácia

Ekostabilizačné vodstvo

Nelesná drevinná vegetácia

Vodný tok

Kaplnka

Kríž

OCHRANA PRÍRODY

Ramsarská lokalita

RL Rieka Orava a jej prítoky

ÚZEMNÝ SYSTÉM EKOLOGICKEJ STABILITY

Regionálny biokoridor

RBK11 Davčovka - Choč

LIMITY VYUŽÍVANIA ÚZEMIA

Skládka odpadu - upravená

Radónové riziko - stredné

Svahové deformácie - aktívne

Svahové deformácie - potenciálne

Svahové deformácie - stabilizované

Hranica ochranných pásiem všetkého druhu (farba podľa javu)

Bezpečnostné pásmo plynovodu

VEREJNÉ DOPRAVNÉ VYBAVENIE

Autobusová zastávka

Cesta III. triedy

Poľná cesta - stav

Pešia cesta

VEREJNÉ TECHNICKÉ VYBAVENIE

Trafostanica

Vzdušné vedenie elektrickej energie VN (22 kv)

VTL plynovod

Vodojem

Prívodné potrubie vodovodu (výtláčné)

Rozvodné potrubie vodovodu

Rozvodné potrubie vodovodu - projekt

URBANISTICKY VYUŽITEĽNÉ ÚZEMIE URČENÉ NA RIEŠENIE V NÁVRHU ÚPN

Bývanie - jedno/dvoj/trojbytové

Bývanie - viacbytové

Vybavenosť

Rekreácia

Technická vybavenosť



ZÁKAZKOVÉ ČÍSLO:
25055 - 20

ČÍSLO VÝKRESU:

P2

NÁZOV DOKUMENTÁCIE:

ÚZEMNÝ PLÁN OBCE PRIBIŠ

NÁZOV VÝKRESU:

VÝKRES PROBLÉMOVÝCH JAVOV

OBSTARÁVATEĽ: Obec PRIBIŠ

SPRACOVATEĽ: Ing. arch. Marián GOČ

ODBORNÁ SPOLUPRÁCA: Ing. Alžbeta Kopáčková

DÁTUM VYHOTOVENIA: December 2025

MIERKA SPRACOVANIA: 1: 5 000

ARCHITEKTONICKÝ ATELIER
Nám. A. Hlinku 27, Ružomberok

0 50 100 150 m